



# 土砂災害防止に関する基礎調査(急傾斜地の崩壊)

表紙 概況、位置図

自然現象の種類	急傾斜地の崩壊
箇所番号	139A1051
箇所名	定内町四丁目-6
所在地	釜石市定内町四丁目
調査機関	釜石地方振興局

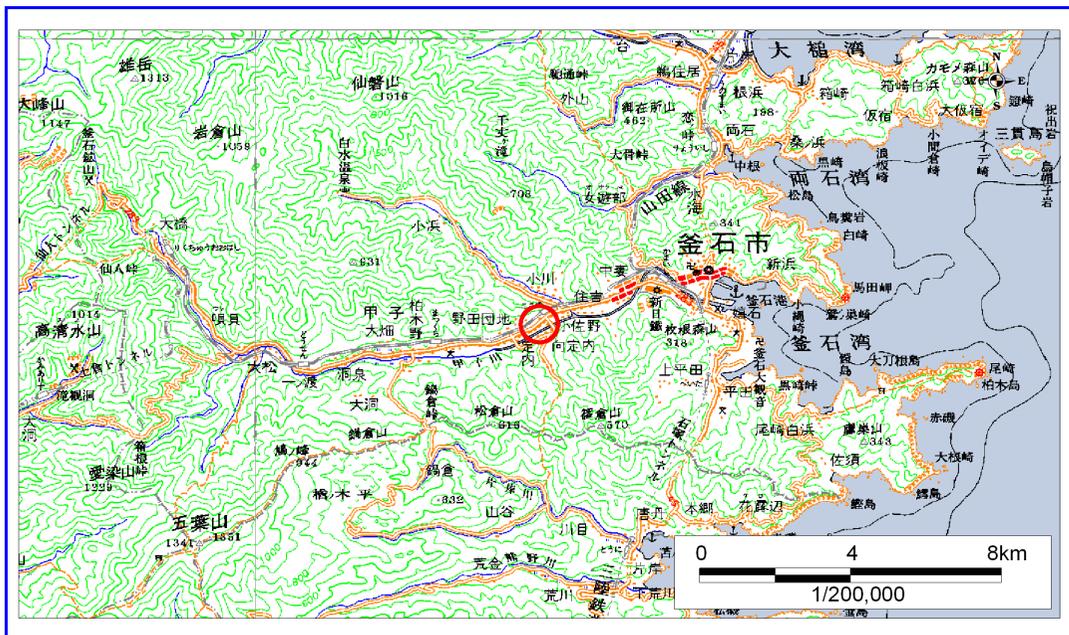

概況図 (S=1:200,000)

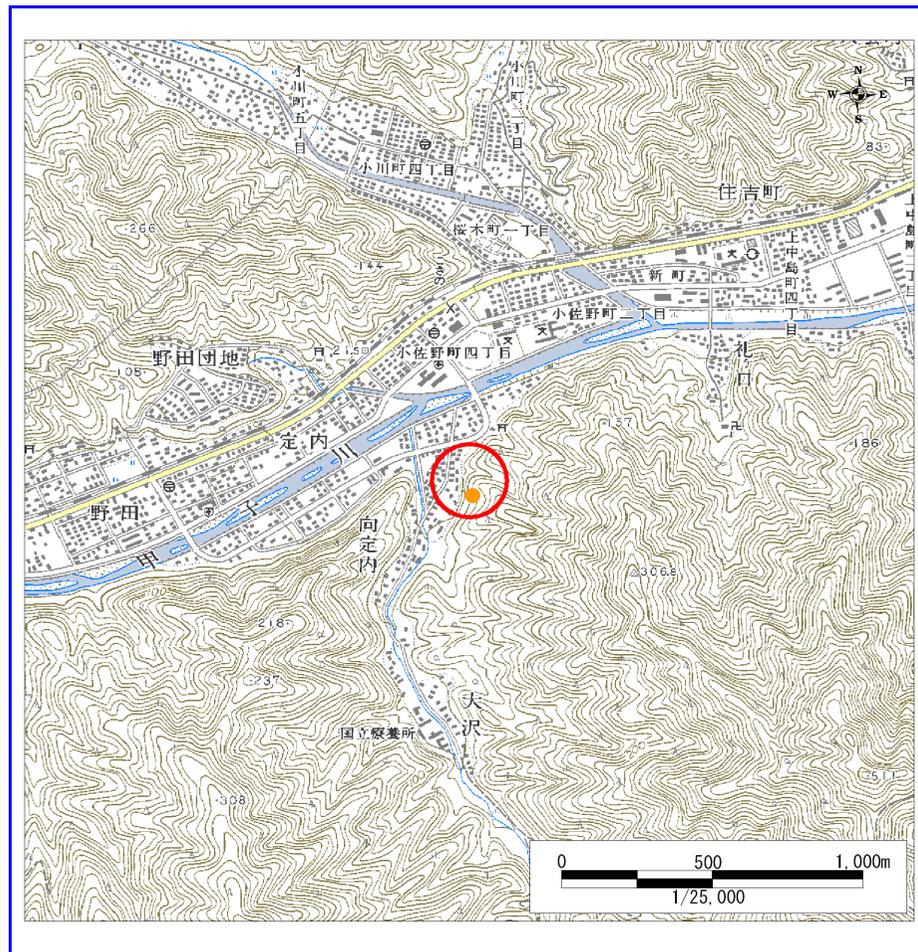

位置図 (S=1:25,000)


岩手県

様式3-1  
危害のおそれのある  
土地等の設定図




凡例

- 上端
- ▲ 下端
- 著しい危害のおそれのある土地の区域
- 危害のおそれのある土地の区域
- 土石等の堆積高が3mを超える範囲
- 土石等の移動の力が100kN/m<sup>2</sup>を超える範囲
- 横断測線

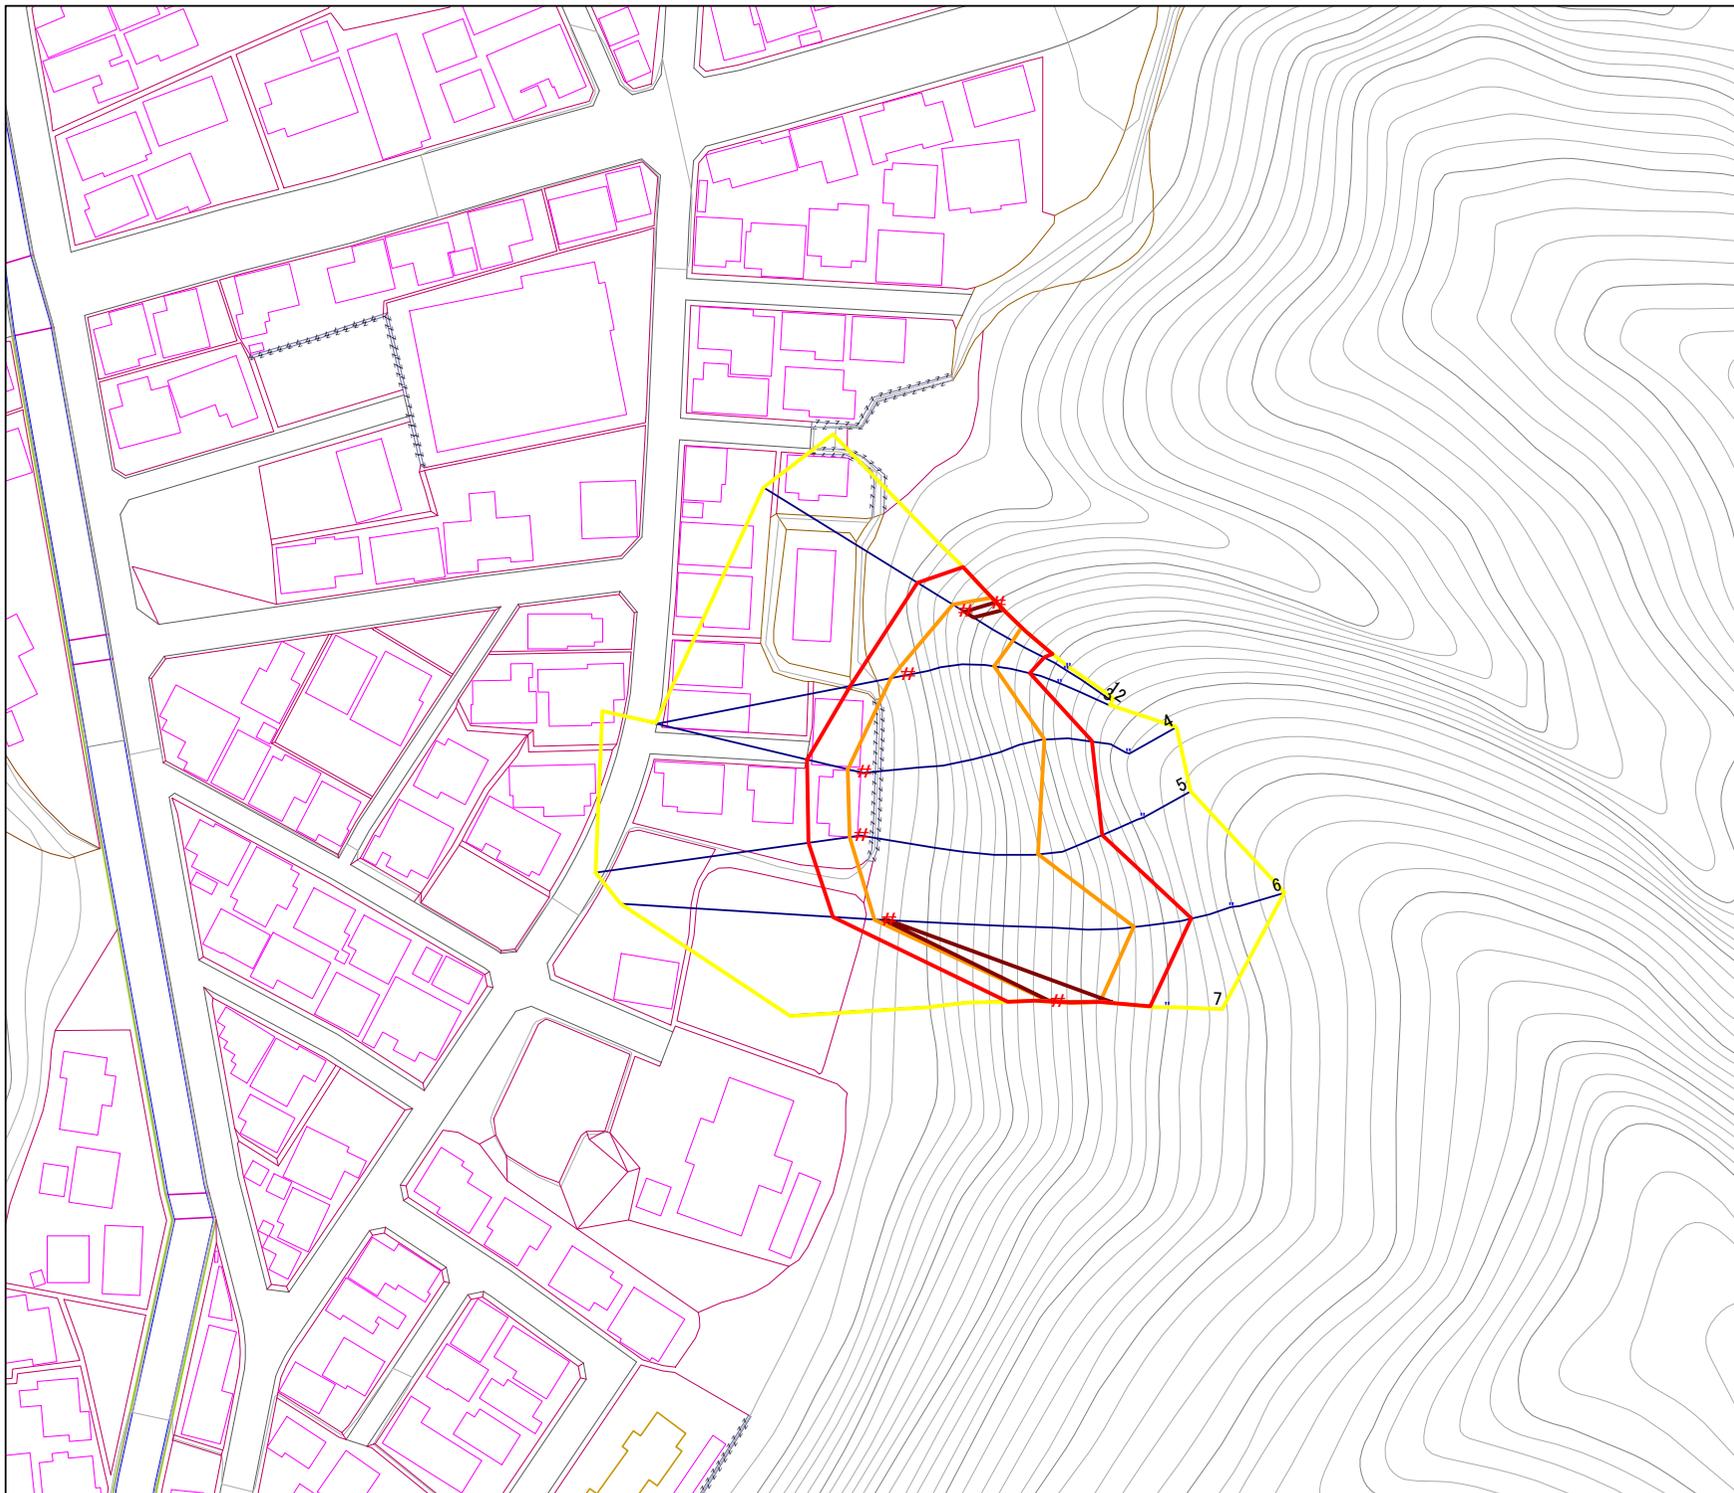

1:1,000

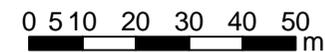

# 急傾斜地の崩壊区域調書

様式3-2 建築物に作用すると想定される衝撃に関する事項 (1/1)

調査年度 平成15年度

急傾斜地の位置		箇所番号		139A1051		箇所名		定内町四丁目-6		所在地		釜石市定内町四丁目				
横断 測線 番号	急傾斜地の下端に隣接する土地								急傾斜地内							
	土石等の移動の高さと力の大きさ				土砂等の堆積高さと力の大きさ				土石等の移動の高さと力の大きさ				土砂等の堆積高さと力の大きさ			
	区分	高さ (m)	下端からの距離 (m)	力の大きさ (kN/m <sup>2</sup> )	区分	下端からの水平 距離(m)	高さ (m)	力の大きさ (kN/m <sup>2</sup> )	区分	高さ (m)	上端からの比高 (m)	力の大きさ (kN/m <sup>2</sup> )	区分	上端からの比高 (m)	高さ (m)	力の大きさ (kN/m <sup>2</sup> )
1	100kN/m <sup>2</sup> を超える	1.00	0.00 ~ 1.56	123.82	3mを超える	0.00 ~ 0.36	3.28	17.53	100kN/m <sup>2</sup> を超える	1.00	14.27 ~ 22.00	123.82	3mを超える	20.00 ~ 22.00	3.28	17.53
	それ以外	1.00	1.56 ~ 9.35	100.00	それ以外	0.36 ~ 9.35	3.00	16.05	それ以外	1.00	5.00 ~ 14.27	100.00	それ以外	5.00 ~ 20.00	3.00	16.05
2	100kN/m <sup>2</sup> を超える	1.00	0.00 ~ 2.41	137.74	3mを超える	0.00 ~ 0.01	3.01	16.08	100kN/m <sup>2</sup> を超える	1.00	11.55 ~ 22.00	137.74	3mを超える	20.00 ~ 22.00	3.01	16.08
	それ以外	1.00	2.41 ~ 10.20	100.00	それ以外	0.01 ~ 10.20	3.00	16.05	それ以外	1.00	5.00 ~ 11.55	100.00	それ以外	5.00 ~ 20.00	3.00	16.05
3	100kN/m <sup>2</sup> を超える	1.00	0.00 ~ 2.84	145.02	3mを超える	- ~ -	-	-	100kN/m <sup>2</sup> を超える	1.00	10.57 ~ 23.94	145.02	3mを超える	- ~ -	-	-
	それ以外	1.00	2.84 ~ 10.63	100.00	それ以外	0.00 ~ 10.63	2.77	14.81	それ以外	1.00	5.00 ~ 10.57	100.00	それ以外	5.00 ~ 23.94	2.77	14.81
4	100kN/m <sup>2</sup> を超える	1.00	0.00 ~ 2.84	144.92	3mを超える	- ~ -	-	-	100kN/m <sup>2</sup> を超える	1.00	10.98 ~ 34.00	144.92	3mを超える	- ~ -	-	-
	それ以外	1.00	2.84 ~ 10.62	100.00	それ以外	0.00 ~ 10.62	2.96	15.86	それ以外	1.00	5.00 ~ 10.98	100.00	それ以外	5.00 ~ 34.00	2.96	15.86
5	100kN/m <sup>2</sup> を超える	1.00	0.00 ~ 1.97	130.45	3mを超える	- ~ -	-	-	100kN/m <sup>2</sup> を超える	1.00	12.40 ~ 32.00	130.45	3mを超える	- ~ -	-	-
	それ以外	1.00	1.97 ~ 9.76	100.00	それ以外	0.00 ~ 9.76	2.81	15.02	それ以外	1.00	5.00 ~ 12.40	100.00	それ以外	5.00 ~ 32.00	2.81	15.02
6	100kN/m <sup>2</sup> を超える	1.00	0.00 ~ 2.47	138.64	3mを超える	0.00 ~ 0.76	3.32	17.77	100kN/m <sup>2</sup> を超える	1.00	11.70 ~ 40.00	138.64	3mを超える	- ~ 40.00	3.32	17.77
	それ以外	1.00	2.47 ~ 10.25	100.00	それ以外	0.76 ~ 10.25	3.00	16.05	それ以外	1.00	5.00 ~ 11.70	100.00	それ以外	5.00 ~ 40.00	3.32	17.77
7	100kN/m <sup>2</sup> を超える	1.00	0.00 ~ 1.42	121.52	3mを超える	0.00 ~ 1.38	4.09	21.87	100kN/m <sup>2</sup> を超える	1.00	18.55 ~ 30.04	121.52	3mを超える	15.00 ~ 30.04	4.09	21.87
	それ以外	1.00	1.42 ~ 9.20	100.00	それ以外	1.38 ~ 9.20	3.00	16.05	それ以外	1.00	5.00 ~ 18.55	100.00	それ以外	5.00 ~ 15.00	3.00	16.05
	100kN/m <sup>2</sup> を超える		~		3mを超える	~			100kN/m <sup>2</sup> を超える		~		3mを超える	~		
	それ以外		~		それ以外	~			それ以外		~		それ以外	~		
	100kN/m <sup>2</sup> を超える		~		3mを超える	~			100kN/m <sup>2</sup> を超える		~		3mを超える	~		
	それ以外		~		それ以外	~			それ以外		~		それ以外	~		
	100kN/m <sup>2</sup> を超える		~		3mを超える	~			100kN/m <sup>2</sup> を超える		~		3mを超える	~		
	それ以外		~		それ以外	~			それ以外		~		それ以外	~		
	100kN/m <sup>2</sup> を超える		~		3mを超える	~			100kN/m <sup>2</sup> を超える		~		3mを超える	~		
	それ以外		~		それ以外	~			それ以外		~		それ以外	~		
	100kN/m <sup>2</sup> を超える		~		3mを超える	~			100kN/m <sup>2</sup> を超える		~		3mを超える	~		
	それ以外		~		それ以外	~			それ以外		~		それ以外	~		
	100kN/m <sup>2</sup> を超える		~		3mを超える	~			100kN/m <sup>2</sup> を超える		~		3mを超える	~		
	それ以外		~		それ以外	~			それ以外		~		それ以外	~		