



土砂災害防止に関する基礎調査(急傾斜地の崩壊)

表紙 概況、位置図

自然現象の種類	急傾斜地の崩壊
箇所番号	139B1038
箇所名	小川町二丁目-7
所在地	釜石市小川町二丁目
調査機関	釜石地方振興局

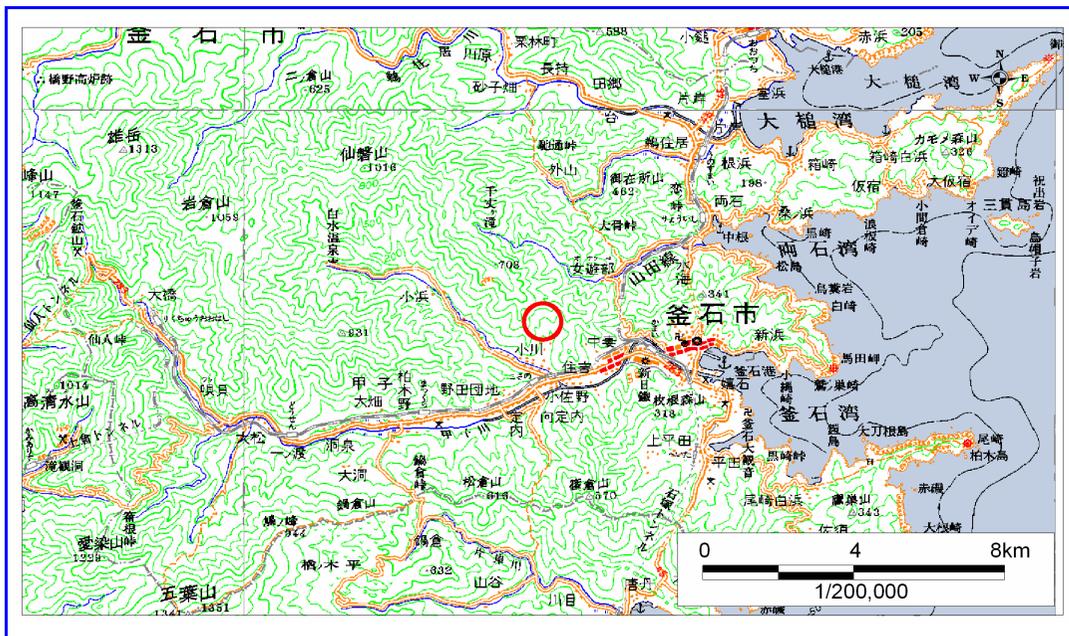

概況図 (S=1:200,000)

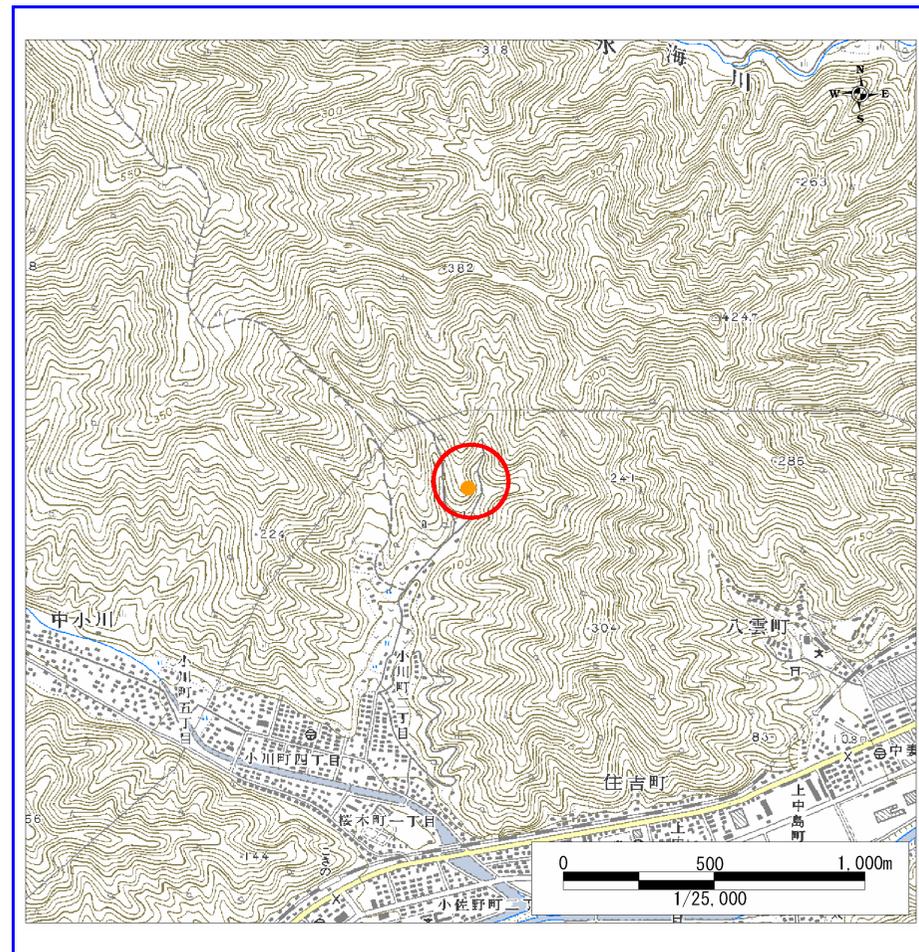

位置図 (S=1:25,000)



岩手県

様式3-1
危害のおそれのある
土地等の設定図



凡例

- 上端
- ▲ 下端
- 著しい危害のおそれのある土地の区域
- 危害のおそれのある土地の区域
- 土石等の堆積高が3mを超える範囲
- 土石等の移動の力が100kN/m²を超える範囲
- 横断測線

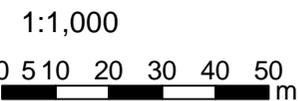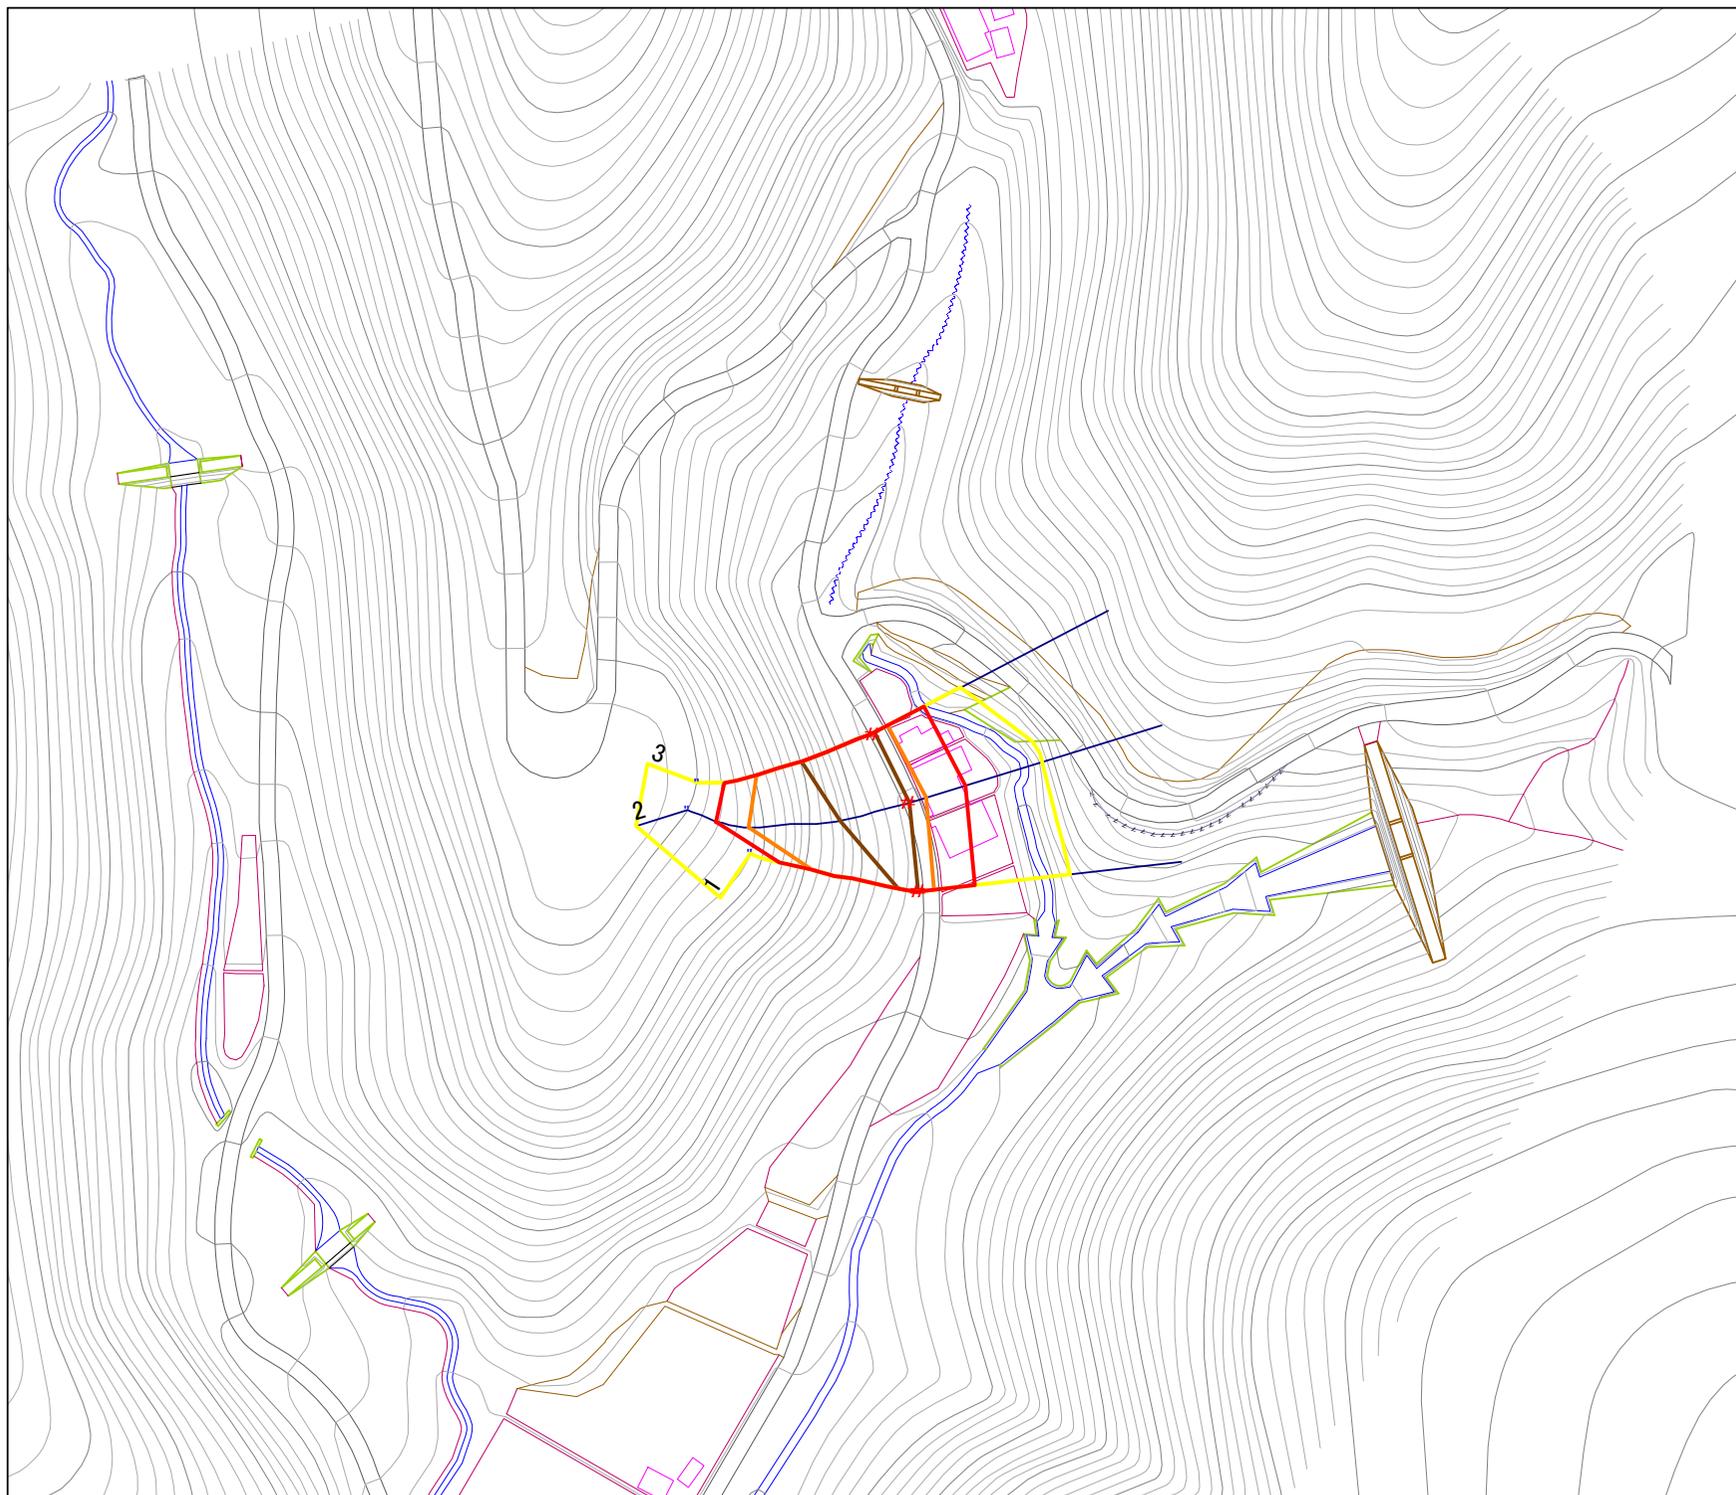

急傾斜地の崩壊区域調書

様式3-2 建築物に作用すると想定される衝撃に関する事項(1/1)

調査年度	平成15年度
------	--------

急傾斜地の位置		箇所番号 139B1038				箇所名		小川町二丁目-7		所在地		釜石市小川町二丁目				
横断 測線 番号	急傾斜地の下端に隣接する土地								急傾斜地内							
	土石等の移動の高さと力の大きさ				土砂等の堆積高さと力の大きさ				土石等の移動の高さと力の大きさ				土砂等の堆積高さと力の大きさ			
	区分	高さ (m)	下端からの距離 (m)	力の大きさ (kN/m ²)	区分	下端からの水平 距離(m)	高さ (m)	力の大きさ (kN/m ²)	区分	高さ (m)	上端からの比高 (m)	力の大きさ (kN/m ²)	区分	上端からの比高 (m)	高さ (m)	力の大きさ (kN/m ²)
1	100kN/m ² を超える	1.00	0.00 ~ 3.23	151.61	3mを超える	0.00 ~ 0.37	3.22	17.21	100kN/m ² を超える	1.00	10.79 ~ 28.00	151.61	3mを超える	25.00 ~ 28.00	3.22	17.21
	それ以外	1.00	3.23 ~ 11.01	100.00	それ以外	0.37 ~ 11.01	3.00	16.05	それ以外	1.00	5.00 ~ 10.79	100.00	それ以外	5.00 ~ 25.00	3.00	16.05
2	100kN/m ² を超える	1.00	0.00 ~ 3.65	159.18	3mを超える	0.00 ~ 0.53	3.30	17.64	100kN/m ² を超える	1.00	10.70 ~ 36.00	159.18	3mを超える	25.00 ~ 36.00	3.30	17.64
	それ以外	1.00	3.65 ~ 11.44	100.00	それ以外	0.53 ~ 11.44	3.00	16.05	それ以外	1.00	5.00 ~ 10.70	100.00	それ以外	5.00 ~ 25.00	3.00	16.05
3	100kN/m ² を超える	1.00	0.00 ~ 3.44	155.32	3mを超える	0.00 ~ 0.83	3.51	18.80	100kN/m ² を超える	1.00	11.60 ~ 33.77	155.32	3mを超える	20.00 ~ 33.77	3.51	18.80
	それ以外	1.00	3.44 ~ 11.22	100.00	それ以外	0.83 ~ 11.22	3.00	16.05	それ以外	1.00	5.00 ~ 11.60	100.00	それ以外	5.00 ~ 20.00	3.00	16.05
	100kN/m ² を超える		~		3mを超える	~			100kN/m ² を超える		~		3mを超える	~		
	それ以外		~		それ以外	~			それ以外		~		それ以外	~		
	100kN/m ² を超える		~		3mを超える	~			100kN/m ² を超える		~		3mを超える	~		
	それ以外		~		それ以外	~			それ以外		~		それ以外	~		
