



土砂災害防止に関する基礎調査(急傾斜地の崩壊)

表紙 概況、位置図

自然現象の種類	急傾斜地の崩壊
箇所番号	139B1067
箇所名	定内町三丁目-5
所在地	釜石市定内町三丁目
調査機関	釜石地方振興局

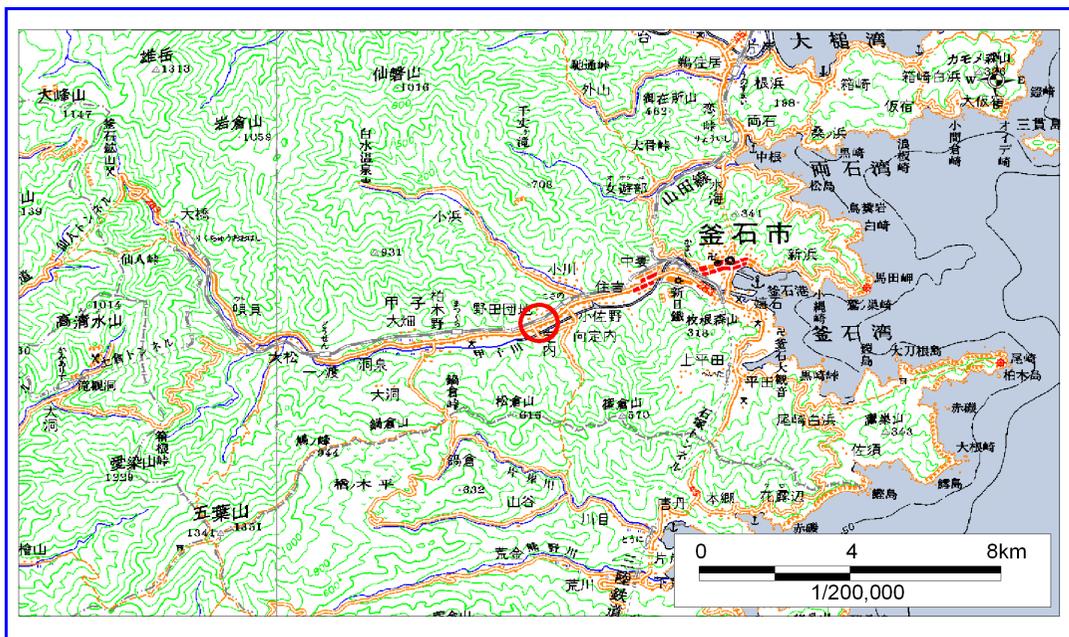

概況図 (S=1:200,000)

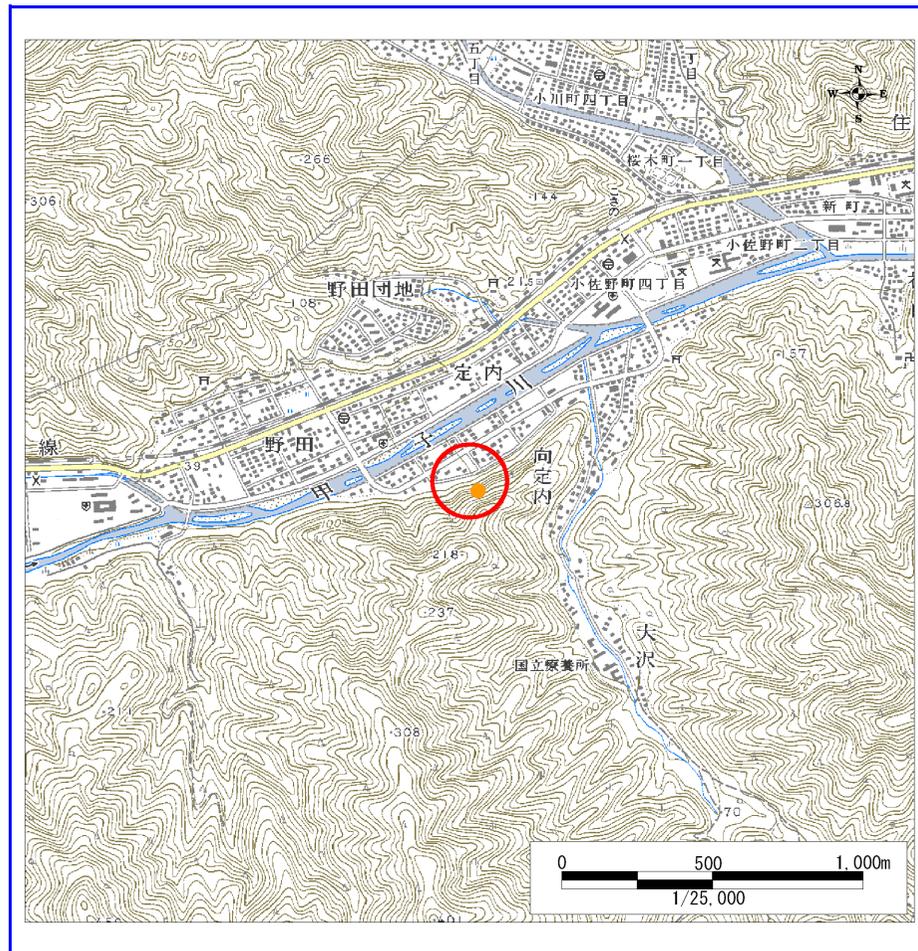

位置図 (S=1:25,000)



岩手県

様式3-1
危害のおそれのある
土地等の設定図



凡例

- 上端
- ▲ 下端
- 著しい危害のおそれのある土地の区域
- 危害のおそれのある土地の区域
- 土石等の堆積高が3mを超える範囲
- 土石等の移動の力が100kN/m²を超える範囲
- 横断測線

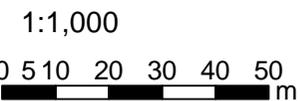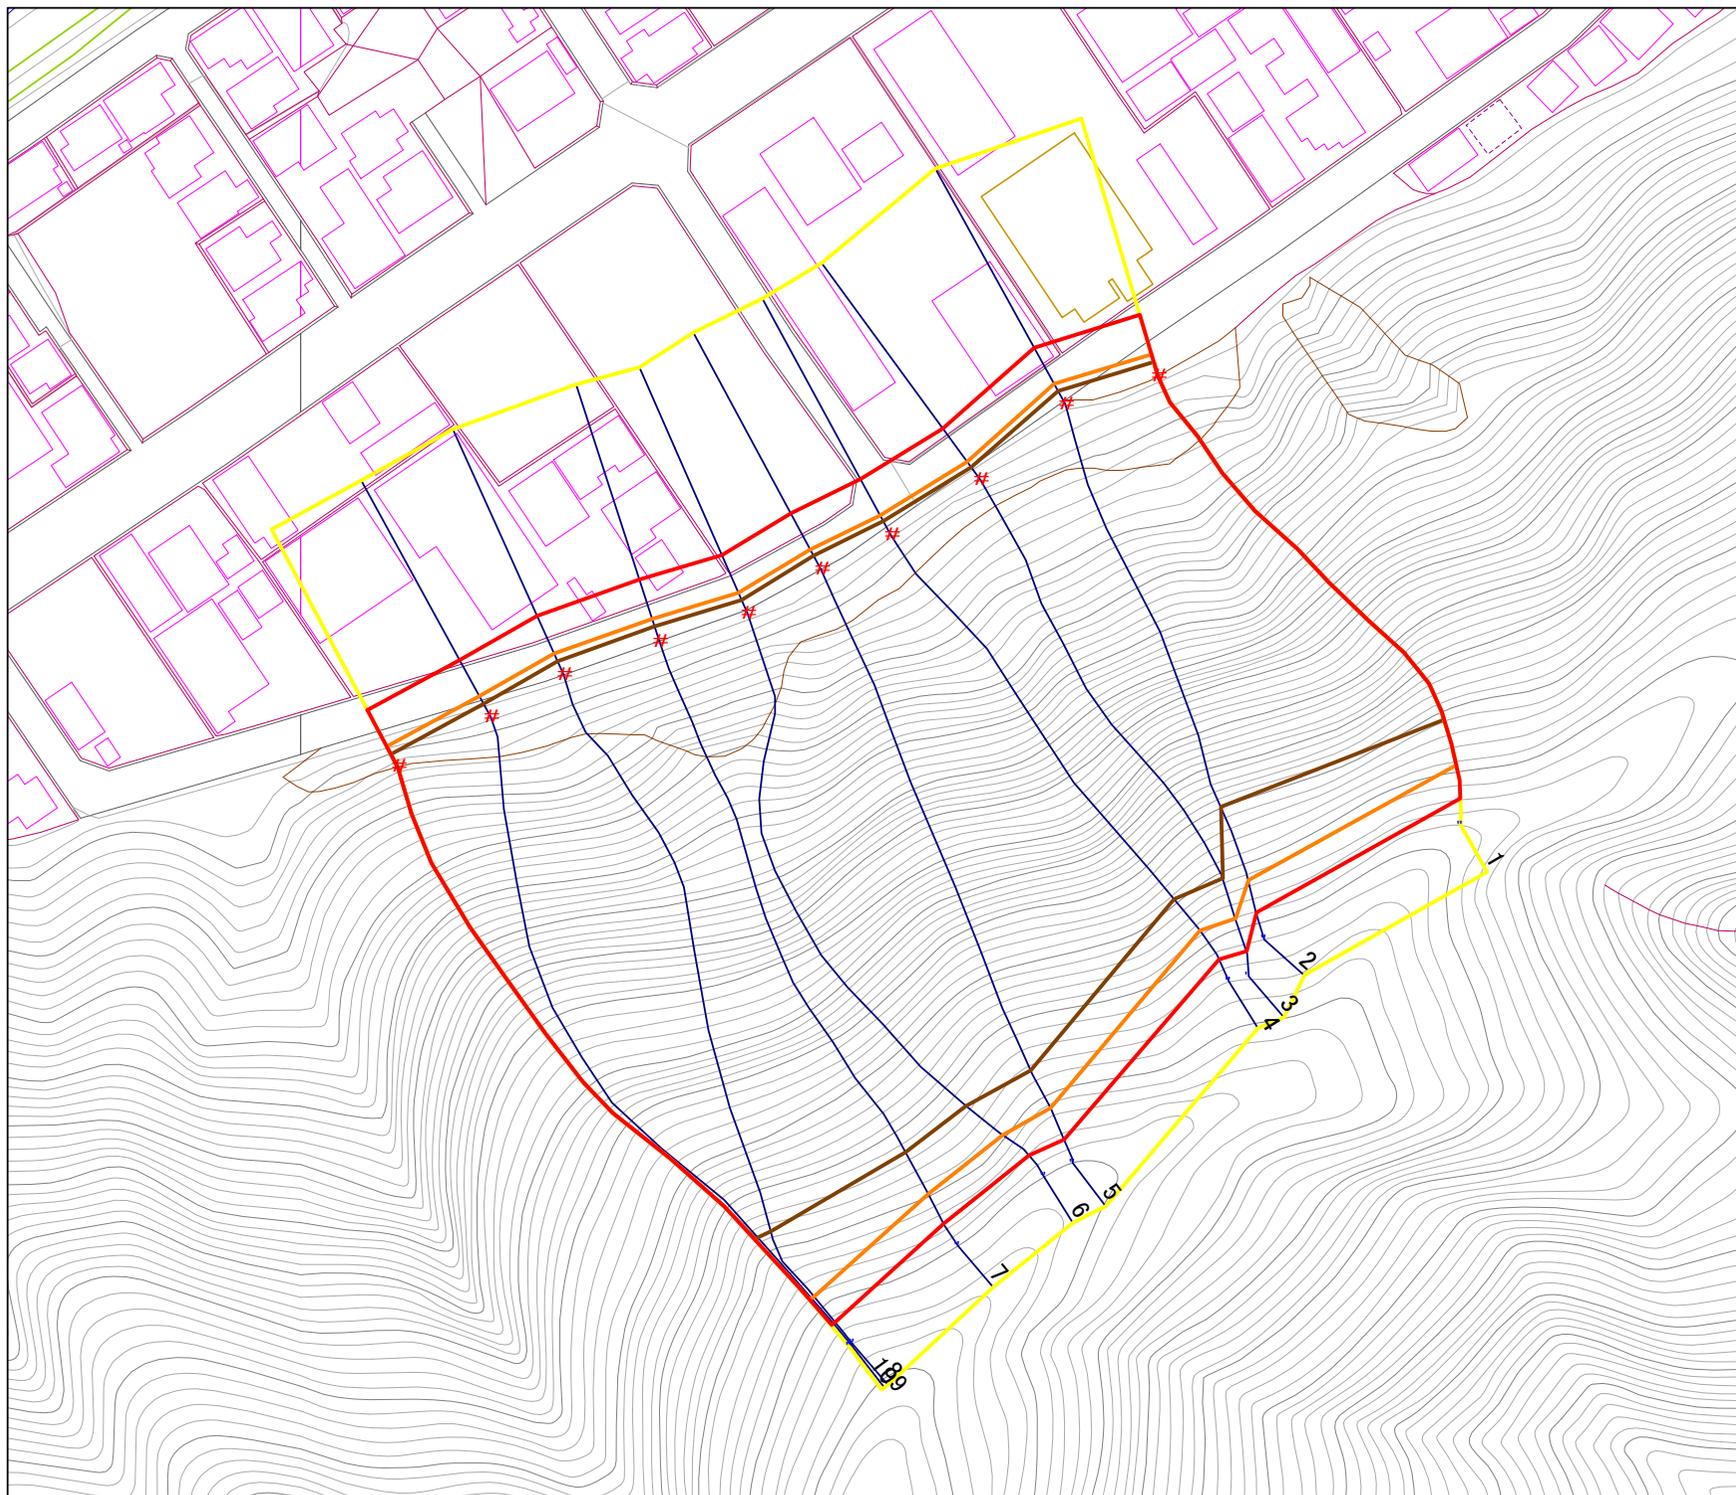

急傾斜地の崩壊区域調査

様式3-2 建築物に作用すると想定される衝撃に関する事項 (1/1)

調査年度	平成15年度
------	--------

急傾斜地の位置		139B1067			箇所名		定内町三丁目-5		所在地		釜石市定内町三丁目					
横断 測線 番号	急傾斜地の下端に隣接する土地									急傾斜地内						
	土石等の移動の高さと力の大きさ				土砂等の堆積高さとの大きさ					土石等の移動の高さと力の大きさ				土砂等の堆積高さとの大きさ		
	区分	高さ (m)	下端からの距離 (m)	力の大きさ (kN/m ²)	区分	下端からの水平 距離(m)	高さ (m)	力の大きさ (kN/m ²)	区分	高さ (m)	上端からの比高 (m)	力の大きさ (kN/m ²)	区分	上端からの比高 (m)	高さ (m)	力の大きさ (kN/m ²)
1	100kN/m ² を超える	1.00	0.00 ~ 4.08	166.82	3mを超える	0.00 ~ 2.76	4.51	24.12	100kN/m ² を超える	1.00	11.65 ~ 104.33	166.82	3mを超える	20.00 ~ 104.33	4.51	24.12
	それ以外	1.00	4.08 ~ 11.86	100.00	それ以外	2.76 ~ 11.86	3.00	16.05	それ以外	1.00	5.00 ~ 11.65	100.00	それ以外	5.00 ~ 20.00	3.00	16.05
2	100kN/m ² を超える	1.00	0.00 ~ 4.12	167.63	3mを超える	0.00 ~ 2.69	4.43	23.70	100kN/m ² を超える	1.00	11.32 ~ 102.36	167.63	3mを超える	25.00 ~ 102.36	4.43	23.70
	それ以外	1.00	4.12 ~ 11.91	100.00	それ以外	2.69 ~ 11.91	3.00	16.05	それ以外	1.00	5.00 ~ 11.32	100.00	それ以外	5.00 ~ 25.00	3.00	16.05
3	100kN/m ² を超える	1.00	0.00 ~ 3.98	165.13	3mを超える	0.00 ~ 2.85	4.60	24.62	100kN/m ² を超える	1.00	12.14 ~ 111.84	165.13	3mを超える	20.00 ~ 111.84	4.60	24.62
	それ以外	1.00	3.98 ~ 11.77	100.00	それ以外	2.85 ~ 11.77	3.00	16.05	それ以外	1.00	5.00 ~ 12.14	100.00	それ以外	5.00 ~ 20.00	3.00	16.05
4	100kN/m ² を超える	1.00	0.00 ~ 3.95	164.50	3mを超える	0.00 ~ 2.87	4.63	24.77	100kN/m ² を超える	1.00	12.30 ~ 111.93	164.50	3mを超える	20.00 ~ 111.93	4.63	24.77
	それ以外	1.00	3.95 ~ 11.73	100.00	それ以外	2.87 ~ 11.73	3.00	16.05	それ以外	1.00	5.00 ~ 12.30	100.00	それ以外	5.00 ~ 20.00	3.00	16.05
5	100kN/m ² を超える	1.00	0.00 ~ 3.99	165.31	3mを超える	0.00 ~ 2.84	4.59	24.58	100kN/m ² を超える	1.00	12.10 ~ 125.80	165.31	3mを超える	20.00 ~ 125.80	4.59	24.58
	それ以外	1.00	3.99 ~ 11.78	100.00	それ以外	2.84 ~ 11.78	3.00	16.05	それ以外	1.00	5.00 ~ 12.10	100.00	それ以外	5.00 ~ 20.00	3.00	16.05
6	100kN/m ² を超える	1.00	0.00 ~ 4.09	167.00	3mを超える	0.00 ~ 2.75	4.50	24.06	100kN/m ² を超える	1.00	11.60 ~ 125.69	167.00	3mを超える	20.00 ~ 125.69	4.50	24.06
	それ以外	1.00	4.09 ~ 11.87	100.00	それ以外	2.75 ~ 11.87	3.00	16.05	それ以外	1.00	5.00 ~ 11.60	100.00	それ以外	5.00 ~ 20.00	3.00	16.05
7	100kN/m ² を超える	1.00	0.00 ~ 4.09	167.04	3mを超える	0.00 ~ 2.75	4.49	24.04	100kN/m ² を超える	1.00	11.59 ~ 125.60	167.04	3mを超える	20.00 ~ 125.60	4.49	24.04
	それ以外	1.00	4.09 ~ 11.87	100.00	それ以外	2.75 ~ 11.87	3.00	16.05	それ以外	1.00	5.00 ~ 11.59	100.00	それ以外	5.00 ~ 20.00	3.00	16.05
8	100kN/m ² を超える	1.00	0.00 ~ 4.13	167.78	3mを超える	0.00 ~ 2.67	4.41	23.61	100kN/m ² を超える	1.00	11.25 ~ 131.52	167.78	3mを超える	25.00 ~ 131.52	4.41	23.61
	それ以外	1.00	4.13 ~ 11.91	100.00	それ以外	2.67 ~ 11.91	3.00	16.05	それ以外	1.00	5.00 ~ 11.25	100.00	それ以外	5.00 ~ 25.00	3.00	16.05
9	100kN/m ² を超える	1.00	0.00 ~ 4.13	167.88	3mを超える	0.00 ~ 2.64	4.38	23.46	100kN/m ² を超える	1.00	11.15 ~ 131.38	167.88	3mを超える	25.00 ~ 131.38	4.38	23.46
	それ以外	1.00	4.13 ~ 11.92	100.00	それ以外	2.64 ~ 11.92	3.00	16.05	それ以外	1.00	5.00 ~ 11.15	100.00	それ以外	5.00 ~ 25.00	3.00	16.05
10	100kN/m ² を超える	1.00	0.00 ~ 4.13	167.84	3mを超える	0.00 ~ 2.66	4.40	23.54	100kN/m ² を超える	1.00	11.20 ~ 131.18	167.84	3mを超える	25.00 ~ 131.18	4.40	23.54
	それ以外	1.00	4.13 ~ 11.92	100.00	それ以外	2.66 ~ 11.92	3.00	16.05	それ以外	1.00	5.00 ~ 11.20	100.00	それ以外	5.00 ~ 25.00	3.00	16.05
	100kN/m ² を超える		~		3mを超える	~			100kN/m ² を超える		~		3mを超える	~		
	それ以外		~		それ以外	~			それ以外		~		それ以外	~		
	100kN/m ² を超える		~		3mを超える	~			100kN/m ² を超える		~		3mを超える	~		
	それ以外		~		それ以外	~			それ以外		~		それ以外	~		
	100kN/m ² を超える		~		3mを超える	~			100kN/m ² を超える		~		3mを超える	~		
	それ以外		~		それ以外	~			それ以外		~		それ以外	~		
	100kN/m ² を超える		~		3mを超える	~			100kN/m ² を超える		~		3mを超える	~		
	それ以外		~		それ以外	~			それ以外		~		それ以外	~		