


土砂災害防止に関する基礎調査(急傾斜地の崩壊)

表紙 概況、位置図

自然現象の種類	急傾斜地の崩壊
箇所番号	139B1075
箇所名	源太沢町二丁目-3
所在地	釜石市源太沢町二丁目
調査機関	釜石地方振興局



概況図 (S=1:200,000)

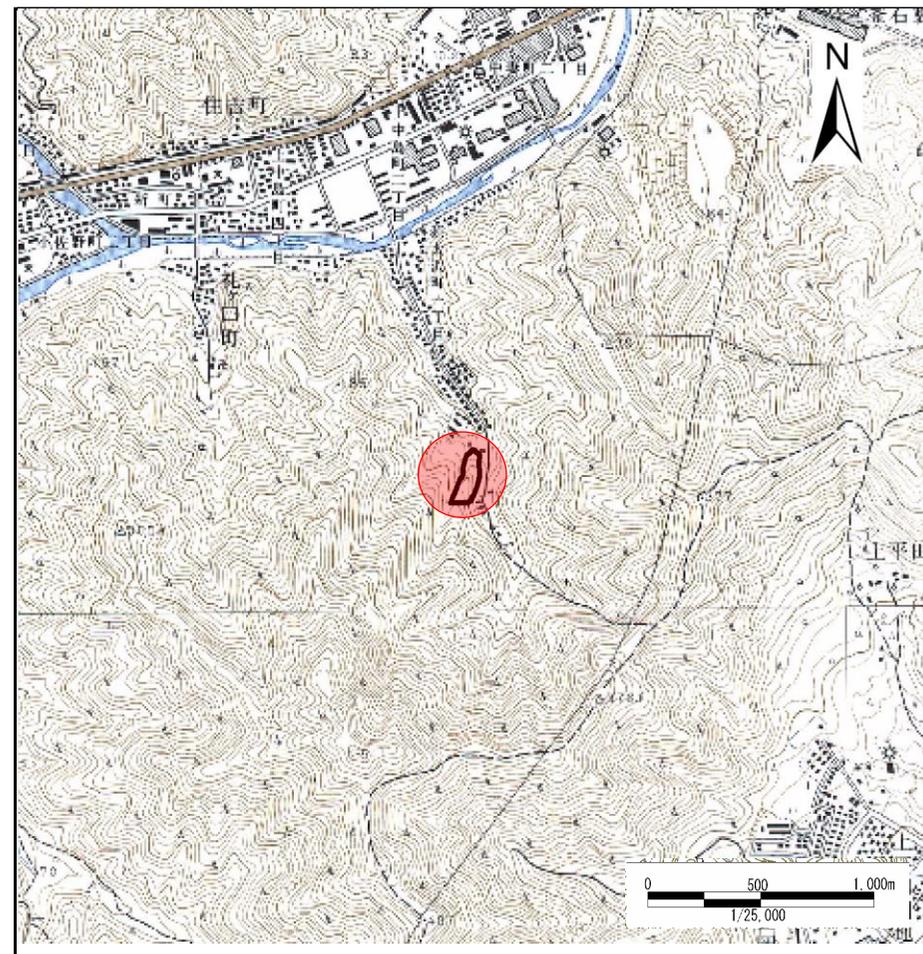

位置図 (S=1:25,000)

岩手県


急傾斜地の崩壊区域調査

様式3-1 危害のおそれのある土地、著しい危害のおそれのある土地の設定図

調査年度

平成16年度

急傾斜地の位置 箇所番号 139B1075 箇所名 源太沢町二丁目-3 所在地 釜石市源太沢町二丁目

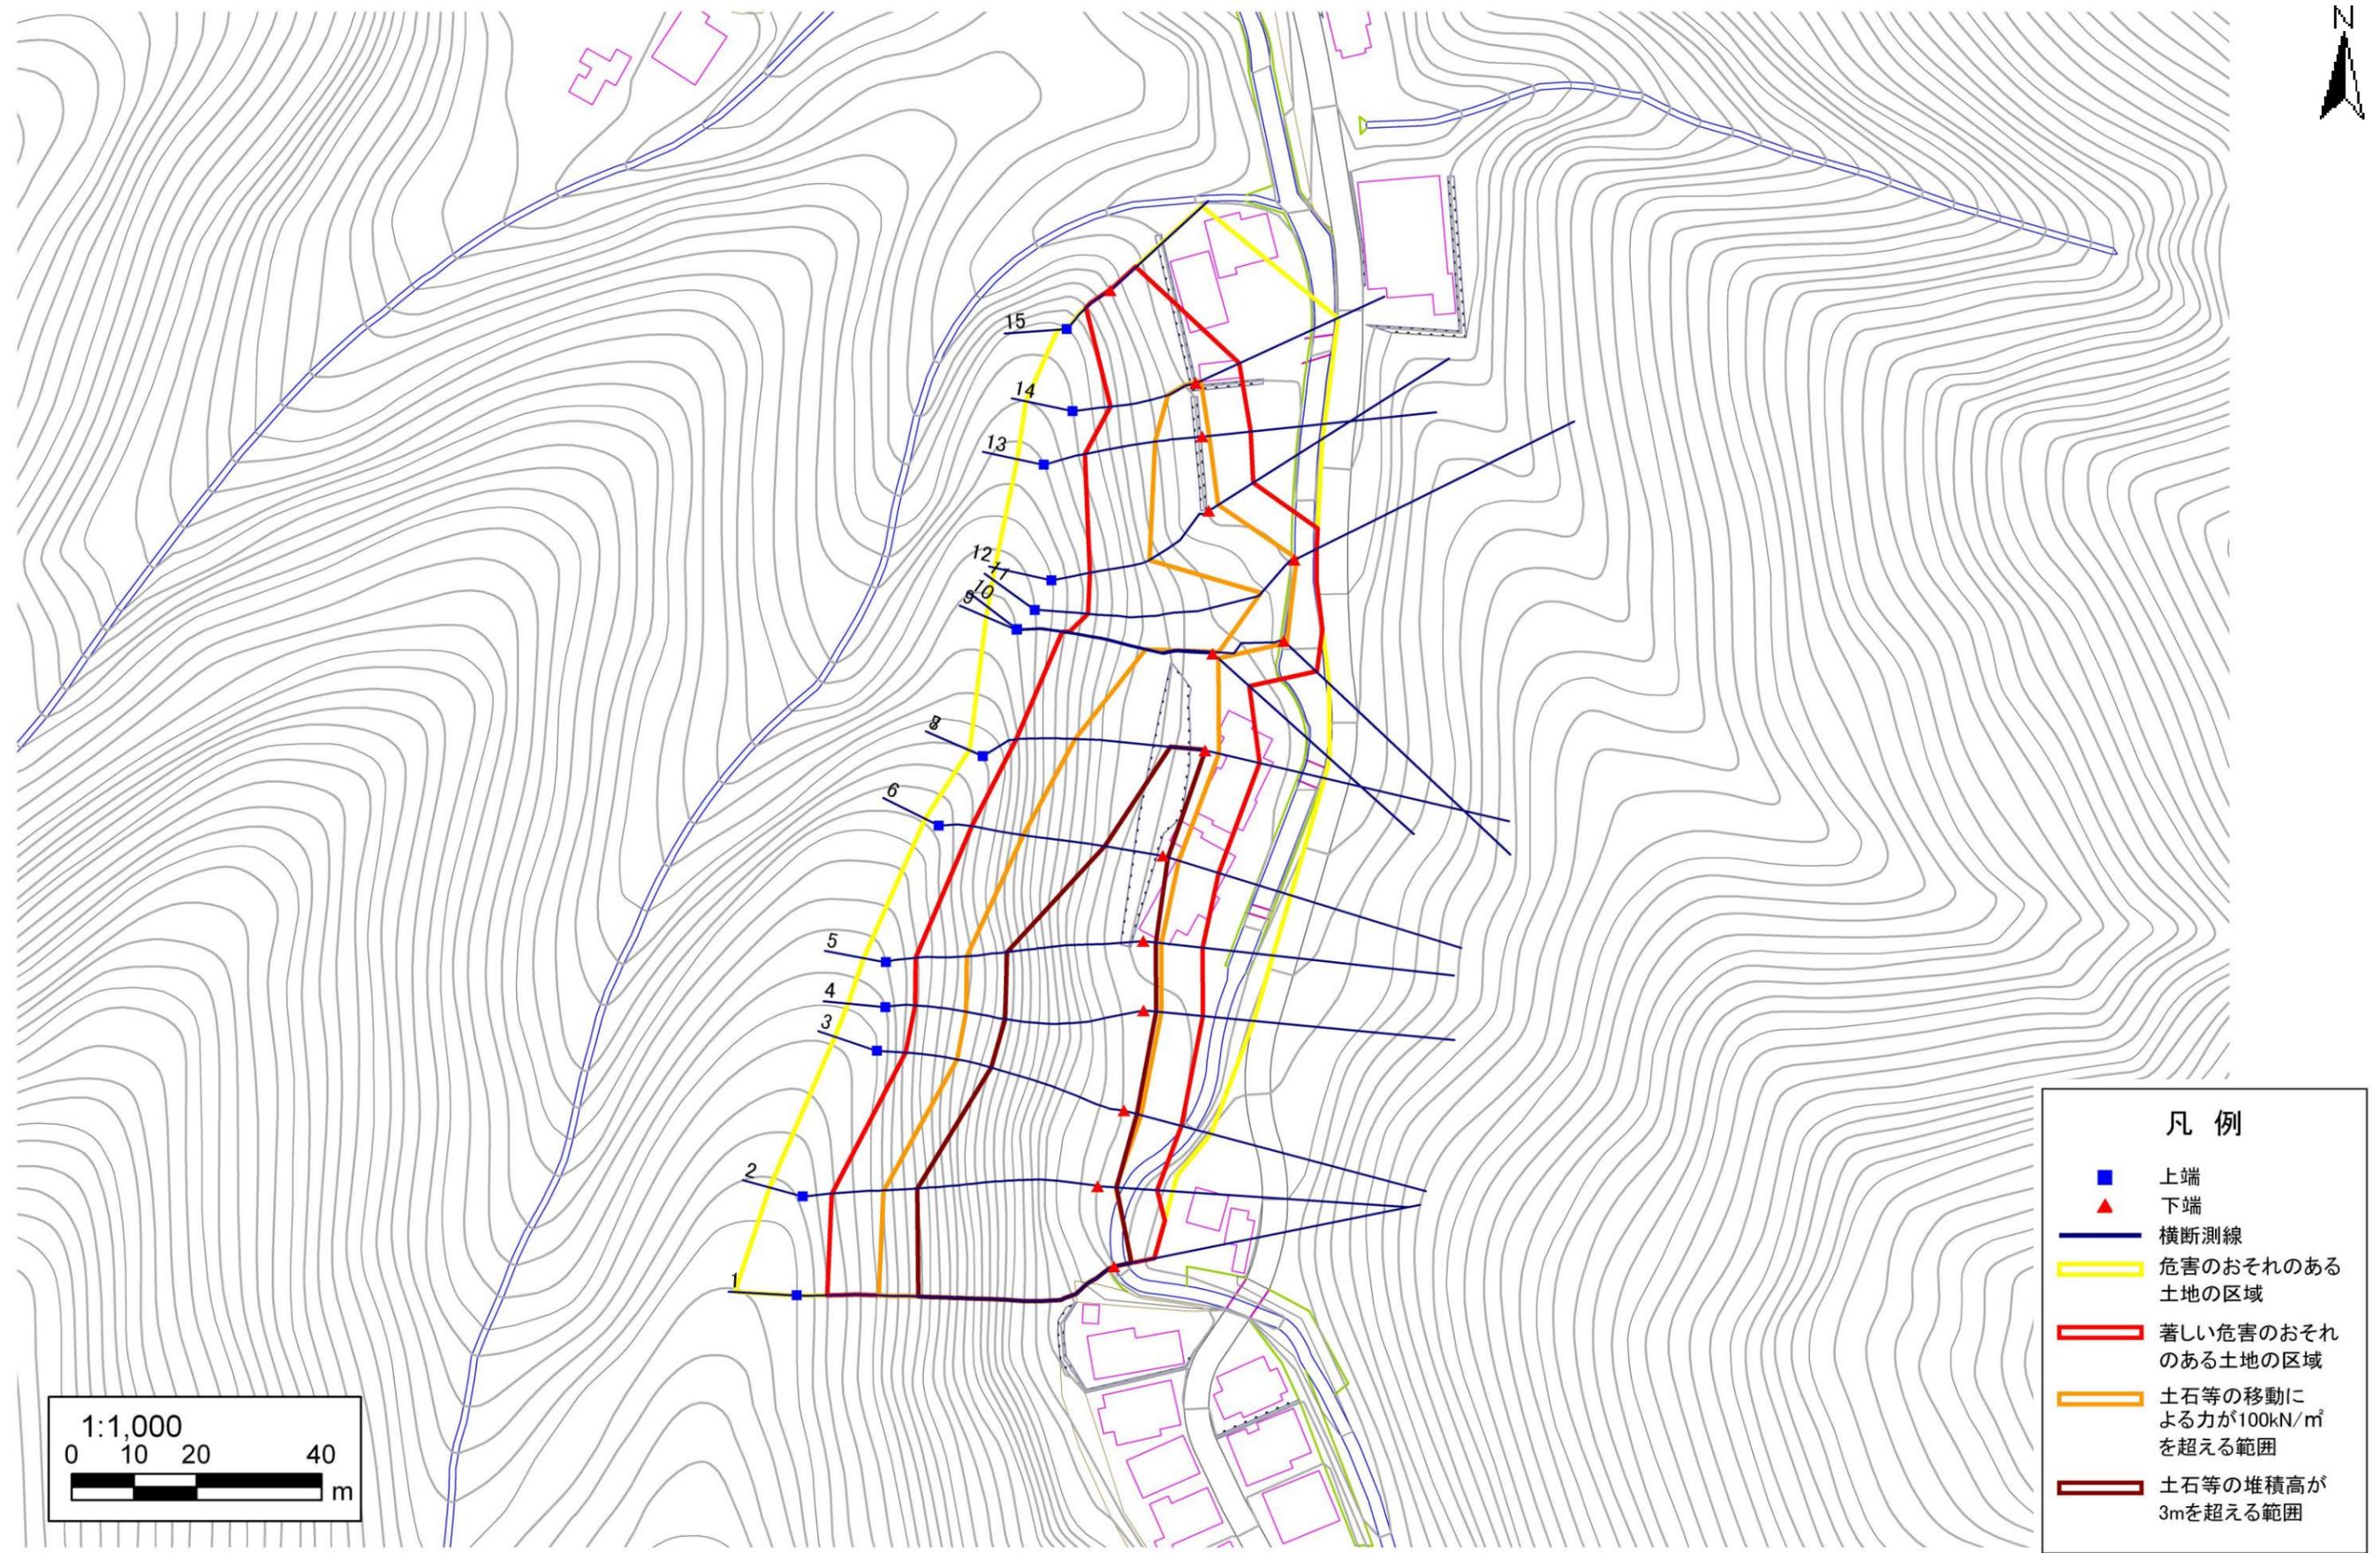

急傾斜地の崩壊区域調書

様式3-2 建築物に作用すると想定される衝撃に関する事項 (1/1)

調査年度 平成16年度

急傾斜地の位置		139B1075			箇所名		源太沢町二丁目-3		所在地		釜石市源太沢町二丁目					
横断 測線 番号	急傾斜地の下端に隣接する土地									急傾斜地内						
	土石等の移動の高さと力の大きさ				土石等の堆積高さとの力の大きさ				土石等の移動の高さと力の大きさ				土石等の堆積高さとの力の大きさ			
	区分	高さ (m)	下端からの距離 (m)	力の大きさ (kN/m ²)	区分	下端からの水平 距離(m)	高さ (m)	力の大きさ (kN/m ²)	区分	高さ (m)	上端からの比高 (m)	力の大きさ (kN/m ²)	区分	上端からの比高 (m)	高さ (m)	力の大きさ (kN/m ²)
1	100kN/m ² を超える	1.00	0.00 ~ 2.89	151.91	3mを超える	0.00 ~ 2.82	4.56	20.08	100kN/m ² を超える	1.00	13.52 ~ 54.24	151.91	3mを超える	20.00 ~ 54.24	4.56	20.08
	それ以外	1.00	2.89 ~ 9.58	100.00	それ以外	2.82 ~ 9.58	3.00	13.20	それ以外	1.00	5.00 ~ 13.52	100.00	それ以外	5.00 ~ 20.00	3.00	13.20
2	100kN/m ² を超える	1.00	0.00 ~ 2.78	149.80	3mを超える	0.00 ~ 2.90	4.66	20.51	100kN/m ² を超える	1.00	14.05 ~ 51.49	149.80	3mを超える	20.00 ~ 51.49	4.66	20.51
	それ以外	1.00	2.78 ~ 9.47	100.00	それ以外	2.90 ~ 9.47	3.00	13.20	それ以外	1.00	5.00 ~ 14.05	100.00	それ以外	5.00 ~ 20.00	3.00	13.20
3	100kN/m ² を超える	1.00	0.00 ~ 2.68	147.82	3mを超える	0.00 ~ 2.00	4.20	18.50	100kN/m ² を超える	1.00	13.94 ~ 44.11	147.82	3mを超える	20.00 ~ 44.11	4.20	18.50
	それ以外	1.00	2.68 ~ 9.37	100.00	それ以外	2.00 ~ 9.37	3.00	13.20	それ以外	1.00	5.00 ~ 13.94	100.00	それ以外	5.00 ~ 20.00	3.00	13.20
4	100kN/m ² を超える	1.00	0.00 ~ 2.73	148.81	3mを超える	0.00 ~ 1.92	4.12	18.14	100kN/m ² を超える	1.00	13.46 ~ 42.95	148.81	3mを超える	20.00 ~ 42.95	4.12	18.14
	それ以外	1.00	2.73 ~ 9.42	100.00	それ以外	1.92 ~ 9.42	3.00	13.20	それ以外	1.00	5.00 ~ 13.46	100.00	それ以外	5.00 ~ 20.00	3.00	13.20
5	100kN/m ² を超える	1.00	0.00 ~ 2.73	148.69	3mを超える	0.00 ~ 1.91	4.11	18.09	100kN/m ² を超える	1.00	13.40 ~ 42.30	148.69	3mを超える	20.00 ~ 42.30	4.11	18.09
	それ以外	1.00	2.73 ~ 9.41	100.00	それ以外	1.91 ~ 9.41	3.00	13.20	それ以外	1.00	5.00 ~ 13.40	100.00	それ以外	5.00 ~ 20.00	3.00	13.20
6	100kN/m ² を超える	1.00	0.00 ~ 2.50	144.42	3mを超える	0.00 ~ 0.69	3.41	15.01	100kN/m ² を超える	1.00	12.79 ~ 33.69	144.42	3mを超える	25.00 ~ 33.69	3.41	15.01
	それ以外	1.00	2.50 ~ 9.19	100.00	それ以外	0.69 ~ 9.19	3.00	13.20	それ以外	1.00	5.00 ~ 12.79	100.00	それ以外	5.00 ~ 25.00	3.00	13.20
7	100kN/m ² を超える	1.00	0.00 ~ 2.14	137.58	3mを超える	0.00 ~ 0.20	3.11	13.68	100kN/m ² を超える	1.00	12.66 ~ 29.51	137.58	3mを超える	25.00 ~ 29.51	3.11	13.68
	それ以外	1.00	2.14 ~ 8.82	100.00	それ以外	0.20 ~ 8.82	3.00	13.20	それ以外	1.00	5.00 ~ 12.66	100.00	それ以外	5.00 ~ 25.00	3.00	13.20
8	100kN/m ² を超える	1.00	0.00 ~ 2.14	137.58	3mを超える	0.00 ~ 0.20	3.11	13.68	100kN/m ² を超える	1.00	12.66 ~ 29.51	137.58	3mを超える	25.00 ~ 29.51	3.11	13.68
	それ以外	1.00	2.14 ~ 8.82	100.00	それ以外	0.20 ~ 8.82	3.00	13.20	それ以外	1.00	5.00 ~ 12.66	100.00	それ以外	5.00 ~ 25.00	3.00	13.20
9	100kN/m ² を超える	1.00	0.00 ~ 0.98	116.65	3mを超える	- ~ -	-	-	100kN/m ² を超える	1.00	14.29 ~ 21.66	116.65	3mを超える	- ~ -	-	-
	それ以外	1.00	0.98 ~ 7.66	100.00	それ以外	0.00 ~ 7.66	2.56	11.27	それ以外	1.00	5.00 ~ 14.29	100.00	それ以外	5.00 ~ 21.66	2.56	11.27
10	100kN/m ² を超える	1.00	0.00 ~ 0.42	107.05	3mを超える	- ~ -	-	-	100kN/m ² を超える	1.00	19.44 ~ 26.10	107.05	3mを超える	- ~ -	-	-
	それ以外	1.00	0.42 ~ 7.11	100.00	それ以外	0.00 ~ 7.11	2.72	11.97	それ以外	1.00	5.00 ~ 19.44	100.00	それ以外	5.00 ~ 26.10	2.72	11.97
11	100kN/m ² を超える	1.00	0.00 ~ 0.24	103.94	3mを超える	- ~ -	-	-	100kN/m ² を超える	1.00	21.45 ~ 25.85	103.94	3mを超える	- ~ -	-	-
	それ以外	1.00	0.24 ~ 6.92	100.00	それ以外	0.00 ~ 6.92	2.70	11.86	それ以外	1.00	5.00 ~ 21.45	100.00	それ以外	5.00 ~ 25.85	2.70	11.86
12	100kN/m ² を超える	1.00	0.00 ~ 1.61	127.88	3mを超える	- ~ -	-	-	100kN/m ² を超える	1.00	12.74 ~ 22.80	127.88	3mを超える	- ~ -	-	-
	それ以外	1.00	1.61 ~ 8.30	100.00	それ以外	0.00 ~ 8.30	2.73	12.03	それ以外	1.00	5.00 ~ 12.74	100.00	それ以外	5.00 ~ 22.80	2.73	12.03
13	100kN/m ² を超える	1.00	0.00 ~ 0.94	116.04	3mを超える	- ~ -	-	-	100kN/m ² を超える	1.00	13.32 ~ 18.80	116.04	3mを超える	- ~ -	-	-
	それ以外	1.00	0.94 ~ 7.63	100.00	それ以外	0.00 ~ 7.63	2.31	10.18	それ以外	1.00	5.00 ~ 13.32	100.00	それ以外	5.00 ~ 18.80	2.31	10.18
14	100kN/m ² を超える	1.00	0.00 ~ 0.85	114.38	3mを超える	- ~ -	-	-	100kN/m ² を超える	1.00	12.65 ~ 16.61	114.38	3mを超える	- ~ -	-	-
	それ以外	1.00	0.85 ~ 7.53	100.00	それ以外	0.00 ~ 7.53	2.23	9.83	それ以外	1.00	5.00 ~ 12.65	100.00	それ以外	5.00 ~ 16.61	2.23	9.83
15	100kN/m ² を超える	-	- ~ -	-	3mを超える	- ~ -	-	-	100kN/m ² を超える	-	- ~ -	-	3mを超える	- ~ -	-	-
	それ以外	1.00	0.00 ~ 5.56	82.01	それ以外	0.00 ~ 5.56	2.50	10.99	それ以外	1.00	5.00 ~ 10.00	82.01	それ以外	5.00 ~ 10.00	2.50	10.99