


土砂災害防止に関する基礎調査(急傾斜地の崩壊)

表紙 概況、位置図

自然現象の種類	急傾斜地の崩壊
箇所番号	140A0486
箇所名	松原(2)-4
所在地	釜石市松原町二丁目
調査機関	釜石地方振興局

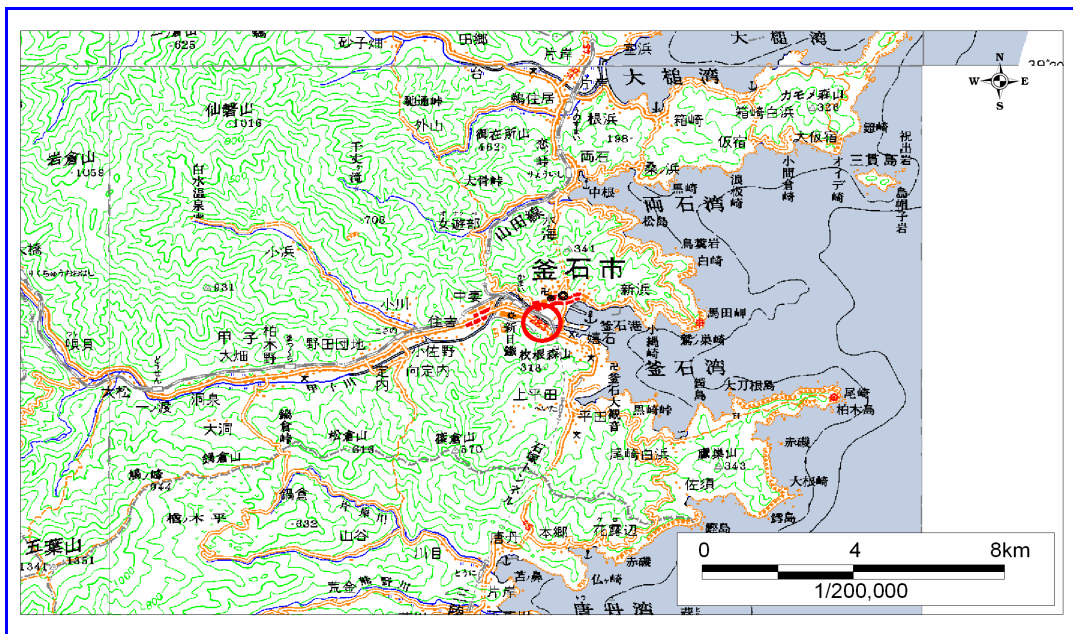

概況図 (S=1:200,000)



位置図 (S=1:25,000)

岩手県

様式3-1
危害のおそれのある
土地等の設定図





凡例

- 上端
- ▲ 下端
- 著しい危害のおそれのある土地の区域
- 危害のおそれのある土地の区域
- 土石等の堆積高が3mを超える範囲
- 土石等の移動の力が100kN/m²を超える範囲
- 横断測線

※対策施設の評価基準が未確定のため
著しい危害のおそれのある土地の
設定を一部保留

1:1,000

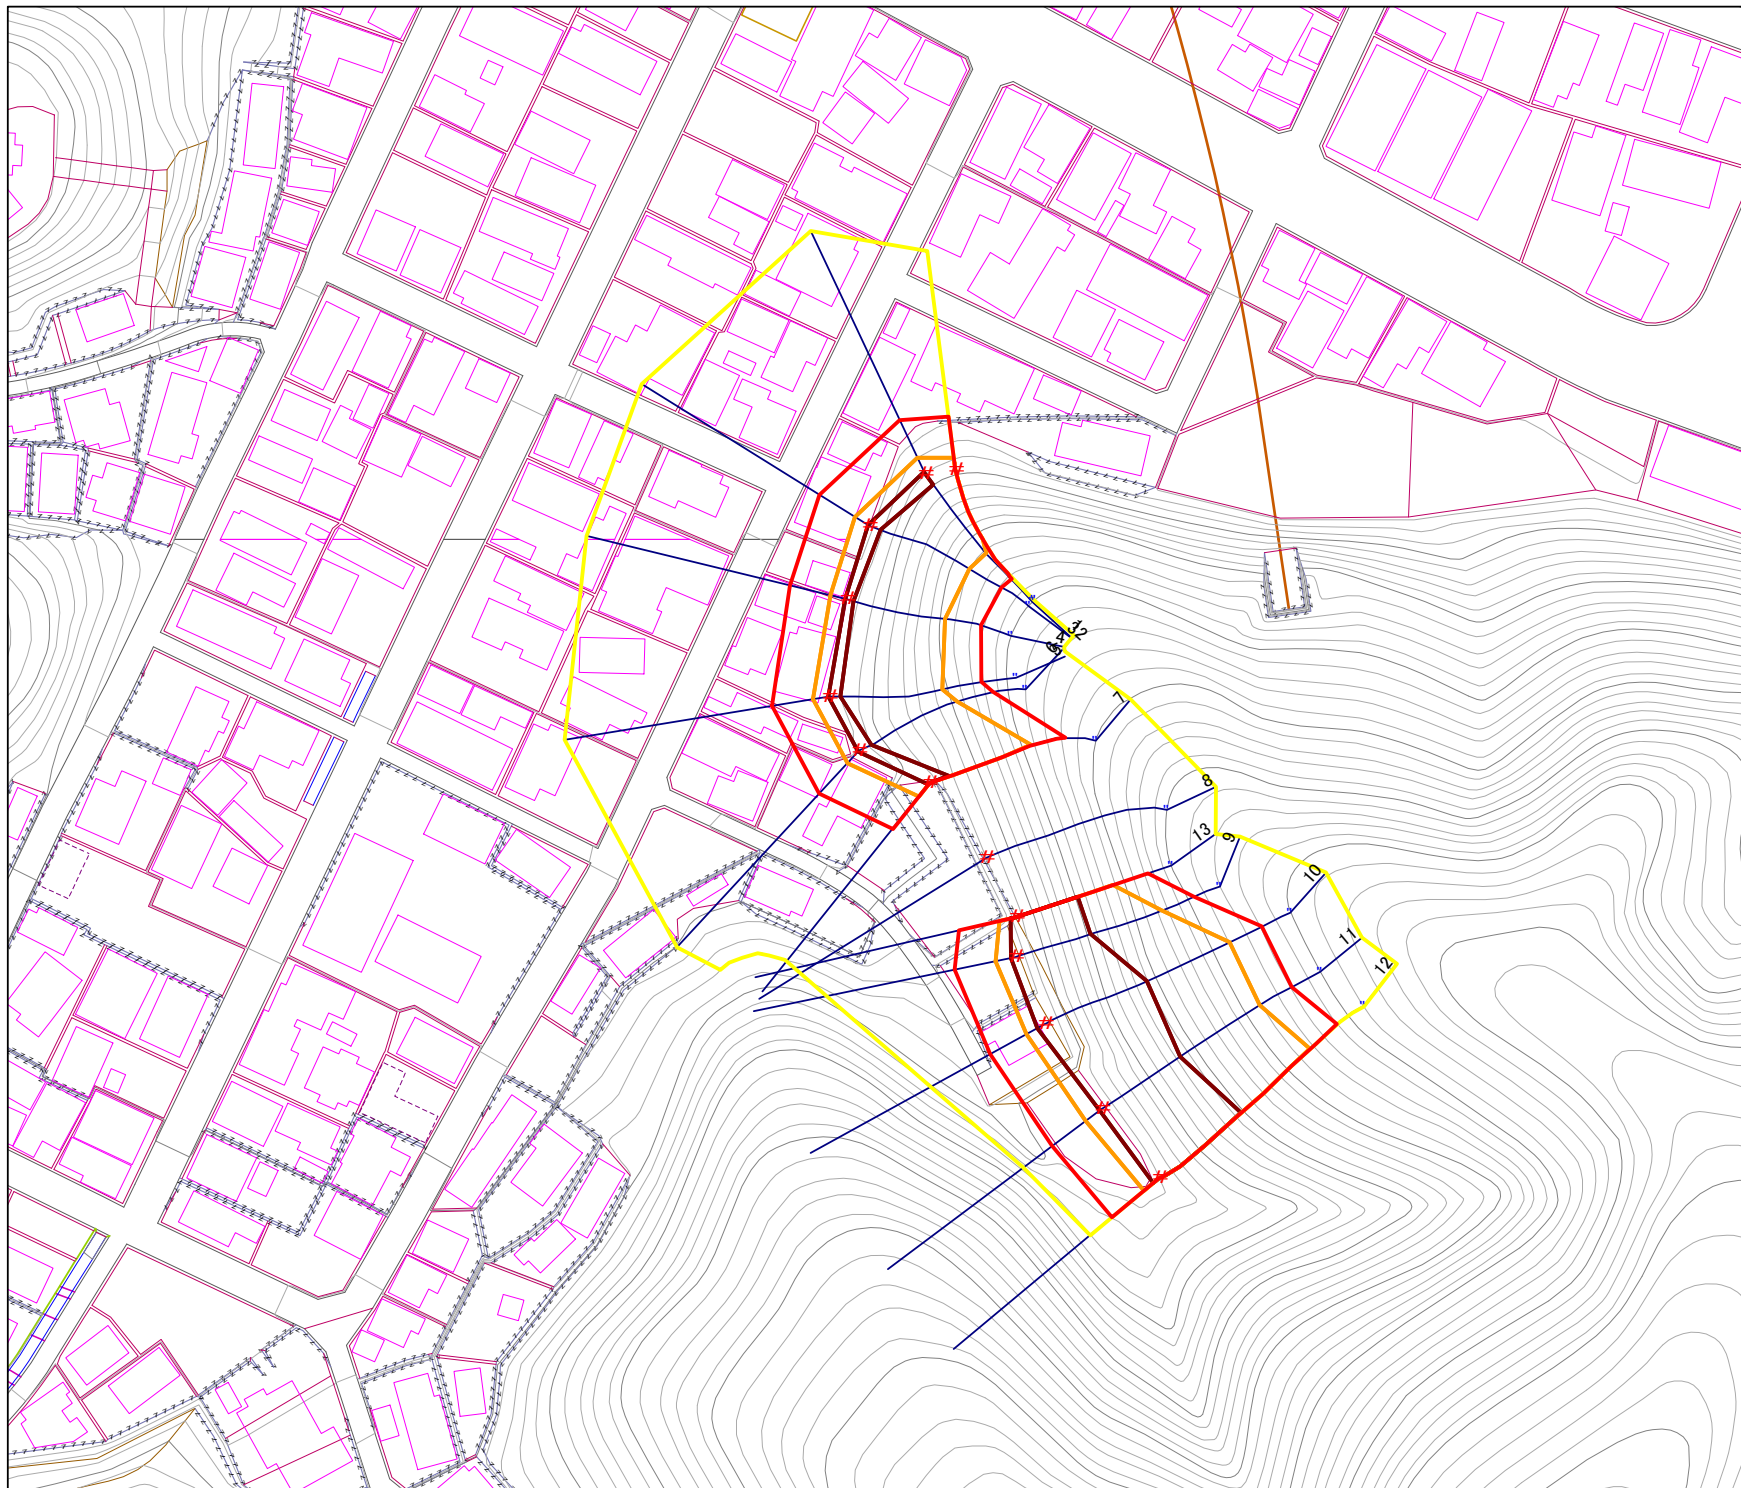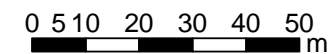

急傾斜地の崩壊区域調査

様式3-2 建築物に作用すると想定される衝撃に関する事項 (1/1)

調査年度	平成15年度
------	--------

急傾斜地の位置		140A0486				箇所名				松原(2)-4		所在地		釜石市松原町二丁目						
横断 測線 番号	急傾斜地の下端に隣接する土地										急傾斜地内									
	土石等の移動の高さと力の大きさ					土砂等の堆積高さと力の大きさ					土石等の移動の高さと力の大きさ					土砂等の堆積高さと力の大きさ				
	区分	高さ (m)	下端からの距離 (m)	力の大きさ (kN/m ²)	区分	下端からの水平 距離(m)	高さ (m)	力の大きさ (kN/m ²)	区分	高さ (m)	上端からの比高 (m)	力の大きさ (kN/m ²)	区分	上端からの比高 (m)	高さ (m)	力の大きさ (kN/m ²)				
1	100kN/m ² を超える	1.00	0.00 ~ 2.22	134.55	3mを超える	- ~ -	-	-	100kN/m ² を超える	1.00	10.66 ~ 20.61	134.55	3mを超える	- ~ -	-	-				
	それ以外	1.00	2.22 ~ 10.01	100.00	それ以外	0.00 ~ 10.01	2.61	13.99	それ以外	1.00	5.00 ~ 10.66	100.00	それ以外	5.00 ~ 20.61	2.61	13.99				
2	100kN/m ² を超える	1.00	0.00 ~ 3.17	150.61	3mを超える	0.00 ~ 0.36	3.20	17.15	100kN/m ² を超える	1.00	10.76 ~ 27.25	150.61	3mを超える	25.00 ~ 27.25	3.20	17.15				
	それ以外	1.00	3.17 ~ 10.95	100.00	それ以外	0.36 ~ 10.95	3.00	16.05	それ以外	1.00	5.00 ~ 10.76	100.00	それ以外	5.00 ~ 25.00	3.00	16.05				
3	100kN/m ² を超える	1.00	0.00 ~ 3.08	149.00	3mを超える	0.00 ~ 0.16	3.09	16.53	100kN/m ² を超える	1.00	10.54 ~ 26.76	149.00	3mを超える	25.00 ~ 26.76	3.09	16.53				
	それ以外	1.00	3.08 ~ 10.86	100.00	それ以外	0.16 ~ 10.86	3.00	16.05	それ以外	1.00	5.00 ~ 10.54	100.00	それ以外	5.00 ~ 25.00	3.00	16.05				
4	100kN/m ² を超える	1.00	0.00 ~ 3.04	148.46	3mを超える	0.00 ~ 0.23	3.13	16.75	100kN/m ² を超える	1.00	10.59 ~ 25.97	148.46	3mを超える	25.00 ~ 25.97	3.13	16.75				
	それ以外	1.00	3.04 ~ 10.83	100.00	それ以外	0.23 ~ 10.83	3.00	16.05	それ以外	1.00	5.00 ~ 10.59	100.00	それ以外	5.00 ~ 25.00	3.00	16.05				
5	100kN/m ² を超える	1.00	0.00 ~ 2.94	146.65	3mを超える	0.00 ~ 0.02	3.01	16.12	100kN/m ² を超える	1.00	10.54 ~ 26.48	146.65	3mを超える	25.00 ~ 26.48	3.01	16.12				
	それ以外	1.00	2.94 ~ 10.72	100.00	それ以外	0.02 ~ 10.72	3.00	16.05	それ以外	1.00	5.00 ~ 10.54	100.00	それ以外	5.00 ~ 25.00	3.00	16.05				
6	100kN/m ² を超える	1.00	0.00 ~ 3.09	149.33	3mを超える	0.00 ~ 0.17	3.09	16.56	100kN/m ² を超える	1.00	10.55 ~ 26.94	149.33	3mを超える	25.00 ~ 26.94	3.09	16.56				
	それ以外	1.00	3.09 ~ 10.88	100.00	それ以外	0.17 ~ 10.88	3.00	16.05	それ以外	1.00	5.00 ~ 10.55	100.00	それ以外	5.00 ~ 25.00	3.00	16.05				
7	100kN/m ² を超える	1.00	0.00 ~ 3.25	151.97	3mを超える	0.00 ~ 0.35	3.20	17.13	100kN/m ² を超える	1.00	10.75 ~ 28.25	151.97	3mを超える	25.00 ~ 28.25	3.20	17.13				
	それ以外	1.00	3.25 ~ 11.03	100.00	それ以外	0.35 ~ 11.03	3.00	16.05	それ以外	1.00	5.00 ~ 10.75	100.00	それ以外	5.00 ~ 25.00	3.00	16.05				
8	100kN/m ² を超える	-	- ~ -	-	3mを超える	- ~ -	-	-	100kN/m ² を超える	-	- ~ -	-	3mを超える	- ~ -	-	-				
	それ以外	-	- ~ -	-	それ以外	- ~ -	-	-	それ以外	-	- ~ -	-	それ以外	- ~ -	-	-				
9	100kN/m ² を超える	1.00	0.00 ~ 3.71	160.26	3mを超える	0.00 ~ 0.77	3.47	18.57	100kN/m ² を超える	1.00	11.36 ~ 39.17	160.26	3mを超える	25.00 ~ 39.17	3.47	18.57				
	それ以外	1.00	3.71 ~ 11.50	100.00	それ以外	0.77 ~ 11.50	3.00	16.05	それ以外	1.00	5.00 ~ 11.36	100.00	それ以外	5.00 ~ 25.00	3.00	16.05				
10	100kN/m ² を超える	1.00	0.00 ~ 3.81	161.99	3mを超える	0.00 ~ 1.53	3.79	20.28	100kN/m ² を超える	1.00	10.64 ~ 42.30	161.99	3mを超える	25.00 ~ 42.30	3.79	20.28				
	それ以外	1.00	3.81 ~ 11.60	100.00	それ以外	1.53 ~ 11.60	3.00	16.05	それ以外	1.00	5.00 ~ 10.64	100.00	それ以外	5.00 ~ 25.00	3.00	16.05				
11	100kN/m ² を超える	1.00	0.00 ~ 3.69	159.86	3mを超える	0.00 ~ 0.42	3.23	17.27	100kN/m ² を超える	1.00	10.57 ~ 39.24	159.86	3mを超える	25.00 ~ 39.24	3.23	17.27				
	それ以外	1.00	3.69 ~ 11.48	100.00	それ以外	0.42 ~ 11.48	3.00	16.05	それ以外	1.00	5.00 ~ 10.57	100.00	それ以外	5.00 ~ 25.00	3.00	16.05				
12	100kN/m ² を超える	1.00	0.00 ~ 3.75	160.83	3mを超える	0.00 ~ 1.48	3.75	20.07	100kN/m ² を超える	1.00	10.58 ~ 40.99	160.83	3mを超える	25.00 ~ 40.99	3.75	20.07				
	それ以外	1.00	3.75 ~ 11.53	100.00	それ以外	1.48 ~ 11.53	3.00	16.05	それ以外	1.00	5.00 ~ 10.58	100.00	それ以外	5.00 ~ 25.00	3.00	16.05				
13	100kN/m ² を超える	1.00	0.00 ~ 3.16	150.49	3mを超える	0.00 ~ 0.97	3.64	19.48	100kN/m ² を超える	1.00	12.48 ~ 33.21	150.49	3mを超える	20.00 ~ 33.21	3.64	19.48				
	それ以外	1.00	3.16 ~ 10.95	100.00	それ以外	0.97 ~ 10.95	3.00	16.05	それ以外	1.00	5.00 ~ 12.48	100.00	それ以外	5.00 ~ 20.00	3.00	16.05				
	100kN/m ² を超える		~		3mを超える	~			100kN/m ² を超える		~		3mを超える	~						
	それ以外		~		それ以外	~			それ以外		~		それ以外	~						
	100kN/m ² を超える		~		3mを超える	~			100kN/m ² を超える		~		3mを超える	~						
	それ以外		~		それ以外	~			それ以外		~		それ以外	~						