



土砂災害防止に関する基礎調査(急傾斜地の崩壊)

表紙 概況、位置図

自然現象の種類	急傾斜地の崩壊
箇所番号	140A1045
箇所名	嬉石町三丁目-1
所在地	釜石市嬉石町三丁目
調査機関	釜石地方振興局

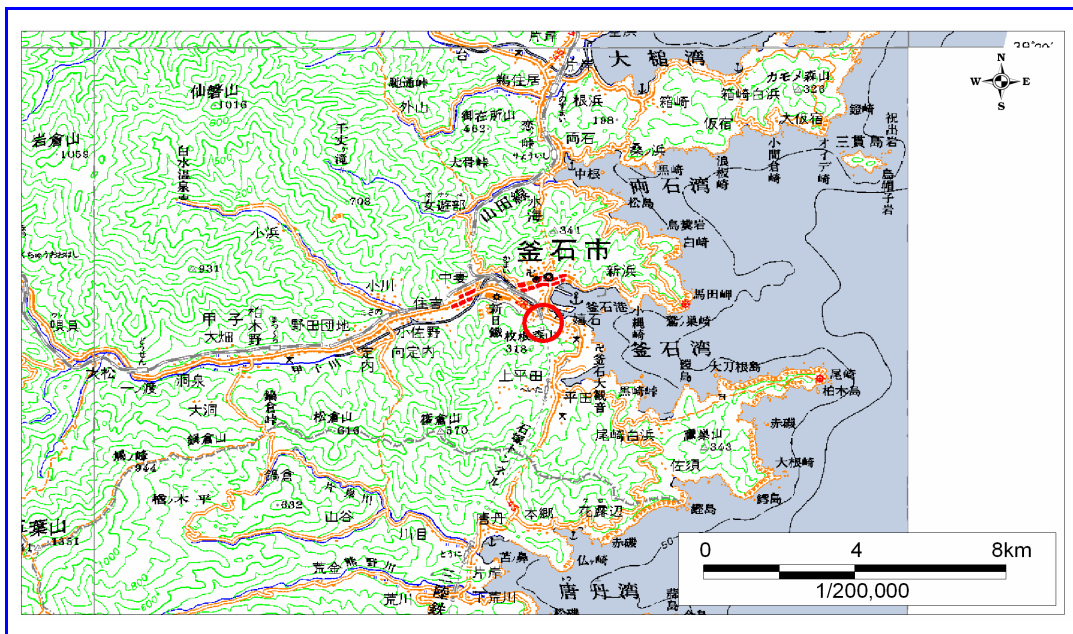

概況図 (S=1:200,000)

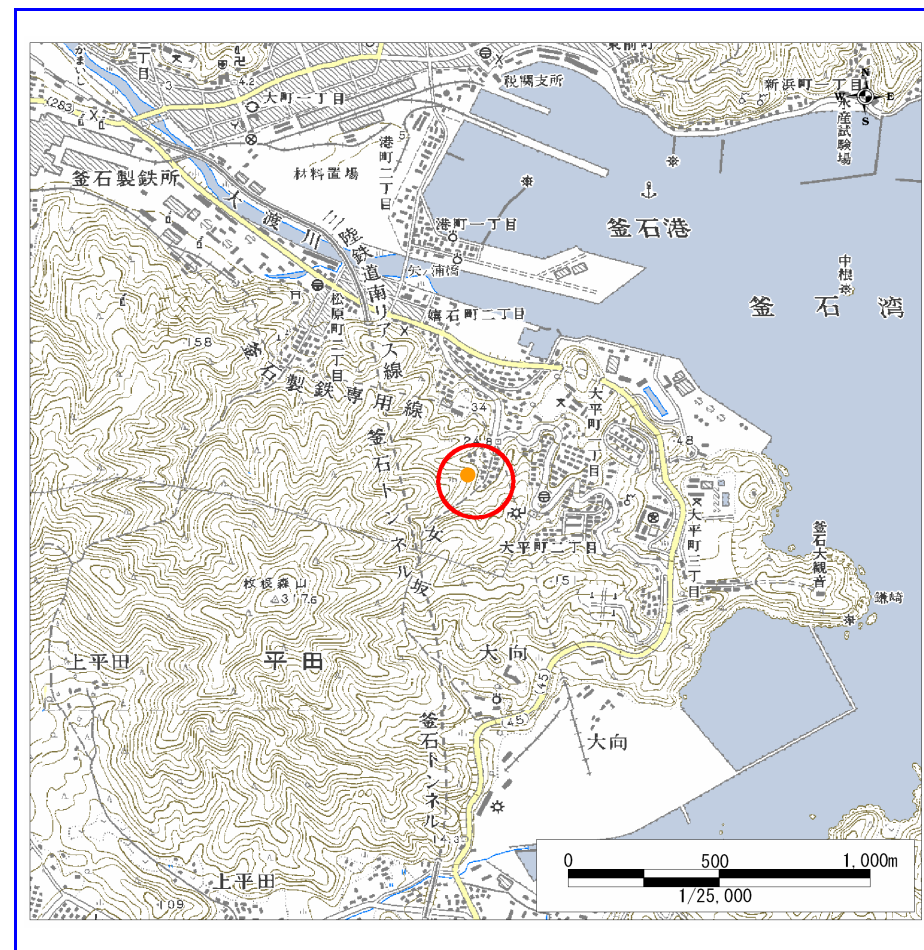

位置図 (S=1:25,000)

岩手県

様式3-1
危害のおそれのある
土地等の設定図





凡例

- 上端
- ▲ 下端
- 著しい危害のおそれのある土地の区域
- 危害のおそれのある土地の区域
- 土石等の堆積高が3mを超える範囲
- 土石等の移動の力が100kN/m²を超える範囲
- 横断測線

※対策施設の評価基準が未確定のため
著しい危害のおそれのある土地の
設定を一部保留

1:1,000

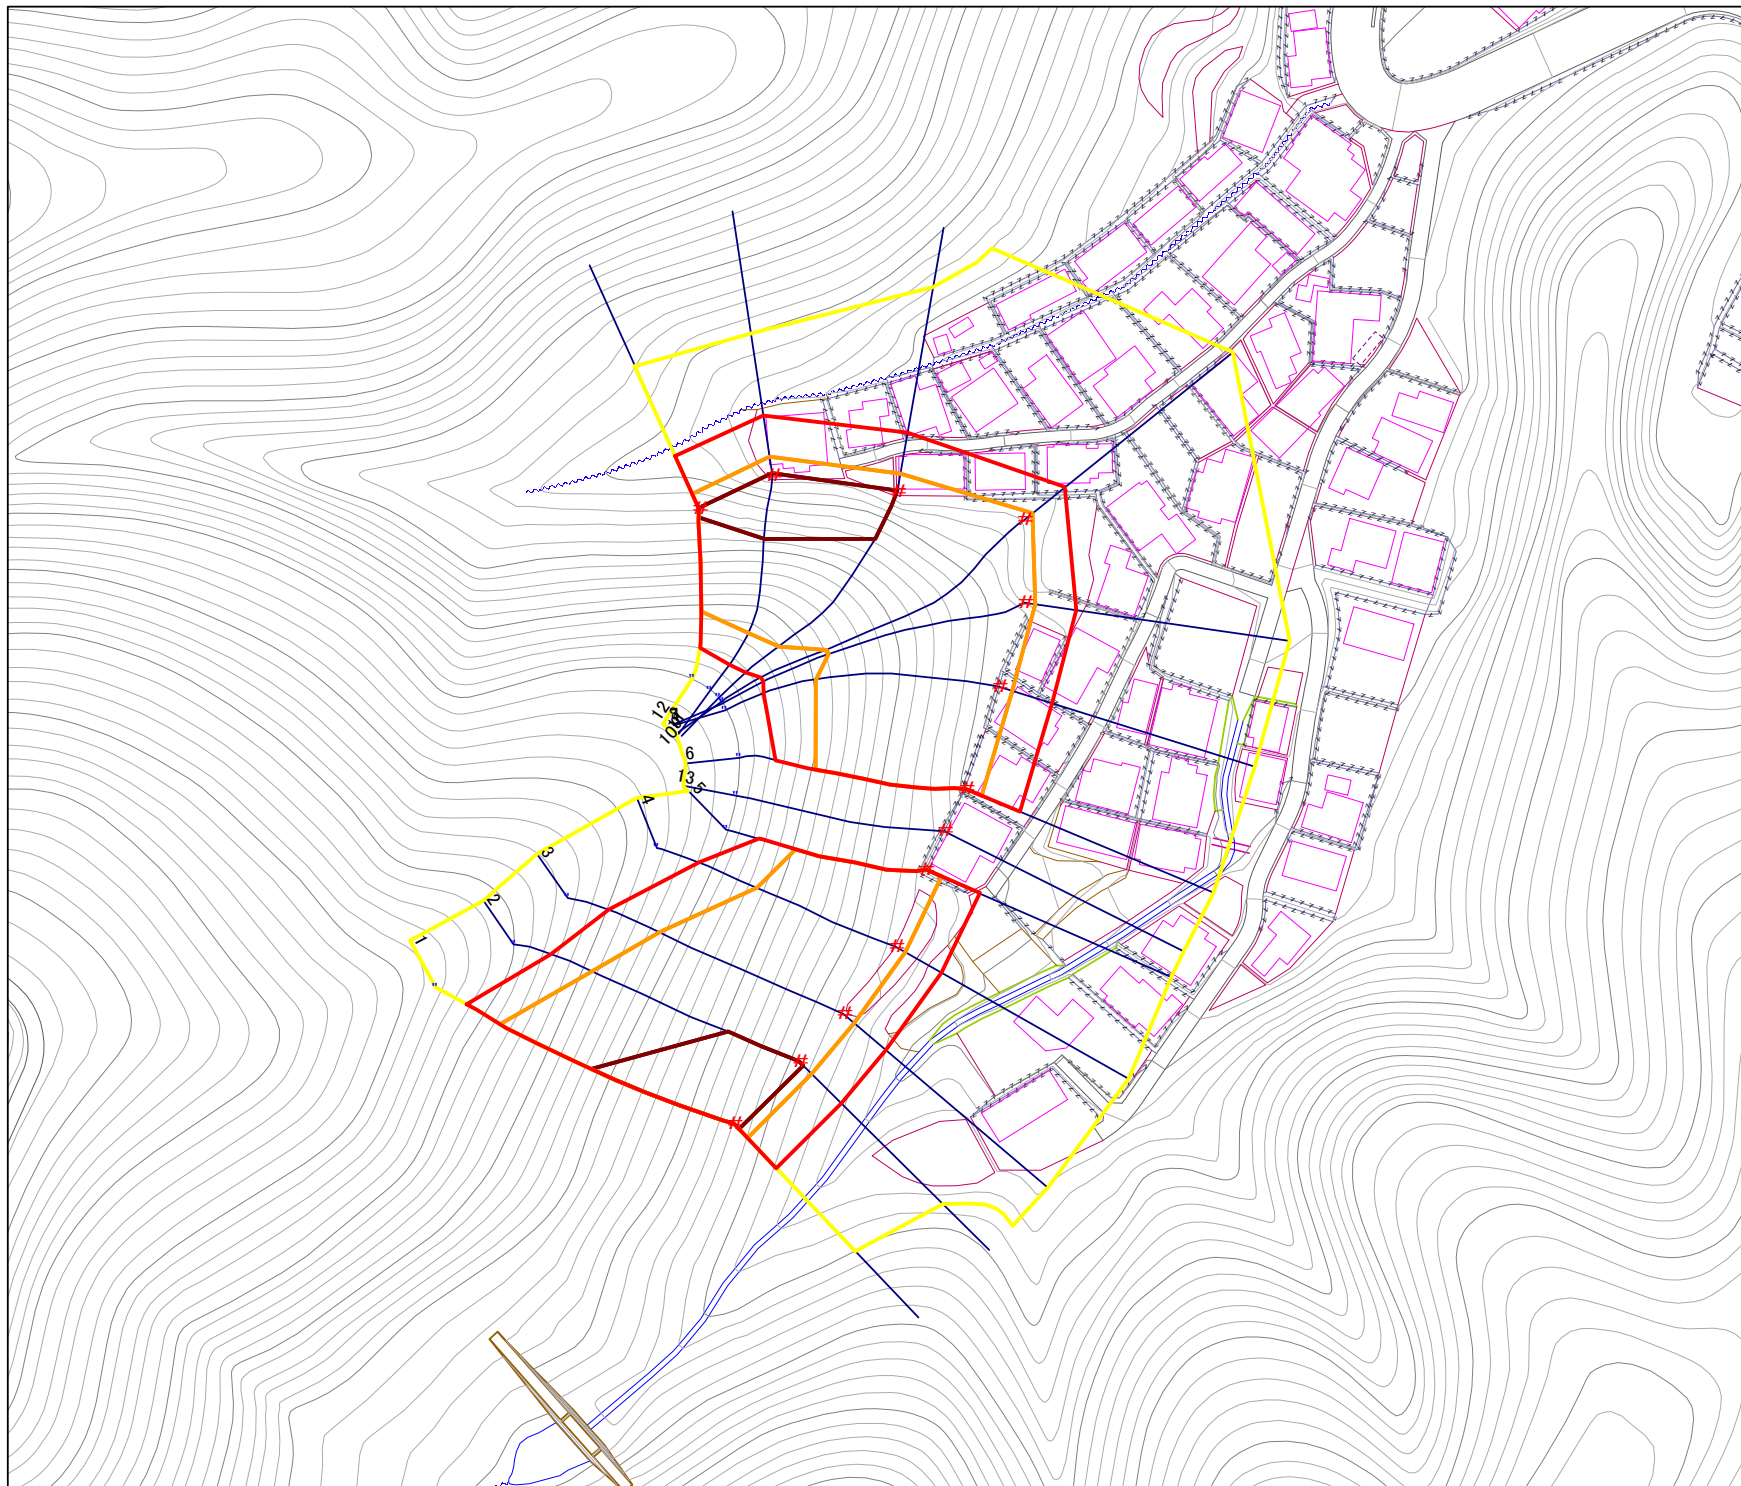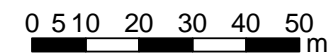

急傾斜地の崩壊区域調査

様式3-2 建築物に作用すると想定される衝撃に関する事項(1/1)

調査年度 平成15年度

急傾斜地の位置		140A1045				箇所名				嬉石町三丁目-1		所在地		釜石市嬉石町三丁目			
横断 測線 番号	急傾斜地の下端に隣接する土地								急傾斜地内								
	土石等の移動の高さと力の大きさ				土砂等の堆積高さと力の大きさ				土石等の移動の高さと力の大きさ				土砂等の堆積高さと力の大きさ				
	区分	高さ (m)	下端からの距離 (m)	力の大きさ (kN/m ²)	区分	下端からの水平 距離(m)	高さ (m)	力の大きさ (kN/m ²)	区分	高さ (m)	上端からの比高 (m)	力の大きさ (kN/m ²)	区分	上端からの比高 (m)	高さ (m)	力の大きさ (kN/m ²)	
1	100kN/m ² を超える	1.00	0.00 ~ 3.65	159.16	3mを超える	0.00 ~ 1.31	3.63	19.45	100kN/m ² を超える	1.00	10.53 ~ 46.76	159.16	3mを超える	25.00 ~ 46.76	3.63	19.45	
	それ以外	1.00	3.65 ~ 11.44	100.00	それ以外	1.31 ~ 11.44	3.00	16.05	それ以外	1.00	5.00 ~ 10.53	100.00	それ以外	5.00 ~ 25.00	3.00	16.05	
2	100kN/m ² を超える	1.00	0.00 ~ 3.17	150.61	3mを超える	0.00 ~ 1.08	3.49	18.68	100kN/m ² を超える	1.00	10.77 ~ 40.00	150.61	3mを超える	30.00 ~ 40.00	3.49	18.68	
	それ以外	1.00	3.17 ~ 10.95	100.00	それ以外	1.08 ~ 10.95	3.00	16.05	それ以外	1.00	5.00 ~ 10.77	100.00	それ以外	5.00 ~ 30.00	3.00	16.05	
3	100kN/m ² を超える	1.00	0.00 ~ 2.49	139.05	3mを超える	- ~ -	-	-	100kN/m ² を超える	1.00	11.51 ~ 35.01	139.05	3mを超える	- ~ -	-	-	
	それ以外	1.00	2.49 ~ 10.28	100.00	それ以外	0.00 ~ 10.28	2.88	15.44	それ以外	1.00	5.00 ~ 11.51	100.00	それ以外	5.00 ~ 35.01	2.88	15.44	
4	100kN/m ² を超える	1.00	0.00 ~ 2.01	131.00	3mを超える	- ~ -	-	-	100kN/m ² を超える	1.00	12.09 ~ 28.88	131.00	3mを超える	- ~ -	-	-	
	それ以外	1.00	2.01 ~ 9.79	100.00	それ以外	0.00 ~ 9.79	2.73	14.63	それ以外	1.00	5.00 ~ 12.09	100.00	それ以外	5.00 ~ 28.88	2.73	14.63	
5	100kN/m ² を超える	1.00	0.00 ~ 3.22	151.55	3mを超える	0.00 ~ 0.10	3.05	16.33	100kN/m ² を超える	1.00	10.53 ~ 29.70	151.55	3mを超える	25.00 ~ 29.70	3.05	16.33	
	それ以外	1.00	3.22 ~ 11.01	100.00	それ以外	0.10 ~ 11.01	3.00	16.05	それ以外	1.00	5.00 ~ 10.53	100.00	それ以外	5.00 ~ 25.00	3.00	16.05	
6	100kN/m ² を超える	1.00	0.00 ~ 3.12	149.81	3mを超える	0.00 ~ 0.15	3.08	16.46	100kN/m ² を超える	1.00	10.60 ~ 31.31	149.81	3mを超える	30.00 ~ 31.31	3.08	16.46	
	それ以外	1.00	3.12 ~ 10.91	100.00	それ以外	0.15 ~ 10.91	3.00	16.05	それ以外	1.00	5.00 ~ 10.60	100.00	それ以外	5.00 ~ 30.00	3.00	16.05	
7	100kN/m ² を超える	1.00	0.00 ~ 2.51	139.33	3mを超える	- ~ -	-	-	100kN/m ² を超える	1.00	11.41 ~ 33.16	139.33	3mを超える	- ~ -	-	-	
	それ以外	1.00	2.51 ~ 10.29	100.00	それ以外	0.00 ~ 10.29	2.90	15.51	それ以外	1.00	5.00 ~ 11.41	100.00	それ以外	5.00 ~ 33.16	2.90	15.51	
8	100kN/m ² を超える	1.00	0.00 ~ 1.92	129.57	3mを超える	- ~ -	-	-	100kN/m ² を超える	1.00	12.67 ~ 34.59	129.57	3mを超える	- ~ -	-	-	
	それ以外	1.00	1.92 ~ 9.70	100.00	それ以外	0.00 ~ 9.70	2.79	14.93	それ以外	1.00	5.00 ~ 12.67	100.00	それ以外	5.00 ~ 34.59	2.79	14.93	
9	100kN/m ² を超える	1.00	0.00 ~ 1.97	130.47	3mを超える	- ~ -	-	-	100kN/m ² を超える	1.00	12.69 ~ 38.55	130.47	3mを超える	- ~ -	-	-	
	それ以外	1.00	1.97 ~ 9.76	100.00	それ以外	0.00 ~ 9.76	2.79	14.92	それ以外	1.00	5.00 ~ 12.69	100.00	それ以外	5.00 ~ 38.55	2.79	14.92	
10	100kN/m ² を超える	1.00	0.00 ~ 3.27	152.32	3mを超える	0.00 ~ 0.11	3.06	16.36	100kN/m ² を超える	1.00	10.64 ~ 37.19	152.32	3mを超える	30.00 ~ 37.19	3.06	16.36	
	それ以外	1.00	3.27 ~ 11.05	100.00	それ以外	0.11 ~ 11.05	3.00	16.05	それ以外	1.00	5.00 ~ 10.64	100.00	それ以外	5.00 ~ 30.00	3.00	16.05	
11	100kN/m ² を超える	1.00	0.00 ~ 3.54	157.06	3mを超える	0.00 ~ 0.40	3.22	17.22	100kN/m ² を超える	1.00	10.56 ~ 34.62	157.06	3mを超える	25.00 ~ 34.62	3.22	17.22	
	それ以外	1.00	3.54 ~ 11.32	100.00	それ以外	0.40 ~ 11.32	3.00	16.05	それ以外	1.00	5.00 ~ 10.56	100.00	それ以外	5.00 ~ 25.00	3.00	16.05	
12	100kN/m ² を超える	1.00	0.00 ~ 3.06	148.75	3mを超える	0.00 ~ 0.22	3.12	16.72	100kN/m ² を超える	1.00	10.58 ~ 26.21	148.75	3mを超える	25.00 ~ 26.21	3.12	16.72	
	それ以外	1.00	3.06 ~ 10.85	100.00	それ以外	0.22 ~ 10.85	3.00	16.05	それ以外	1.00	5.00 ~ 10.58	100.00	それ以外	5.00 ~ 25.00	3.00	16.05	
13	100kN/m ² を超える	-	- ~ -	-	3mを超える	- ~ -	-	-	100kN/m ² を超える	-	- ~ -	-	3mを超える	- ~ -	-	-	
	それ以外	-	- ~ -	-	それ以外	- ~ -	-	-	それ以外	-	- ~ -	-	それ以外	- ~ -	-	-	
	100kN/m ² を超える		~		3mを超える	~			100kN/m ² を超える		~		3mを超える	~			
	それ以外		~		それ以外	~			それ以外		~		それ以外	~			
	100kN/m ² を超える		~		3mを超える	~			100kN/m ² を超える		~		3mを超える	~			
	それ以外		~		それ以外	~			それ以外		~		それ以外	~			