
土砂災害防止に関する基礎調査(急傾斜地の崩壊)

表紙 概況、位置図

自然現象の種類				急傾斜地の崩壊
箇	所	番	号	150A0503_1
箇	所		名	尾崎白浜(2)_1
所	在		地	釜石市平田尾崎白浜
調	査	機	関	釜石地方振興局

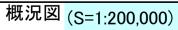






位置図 (S=1:25,000)

急傾斜地の崩壊区域調書

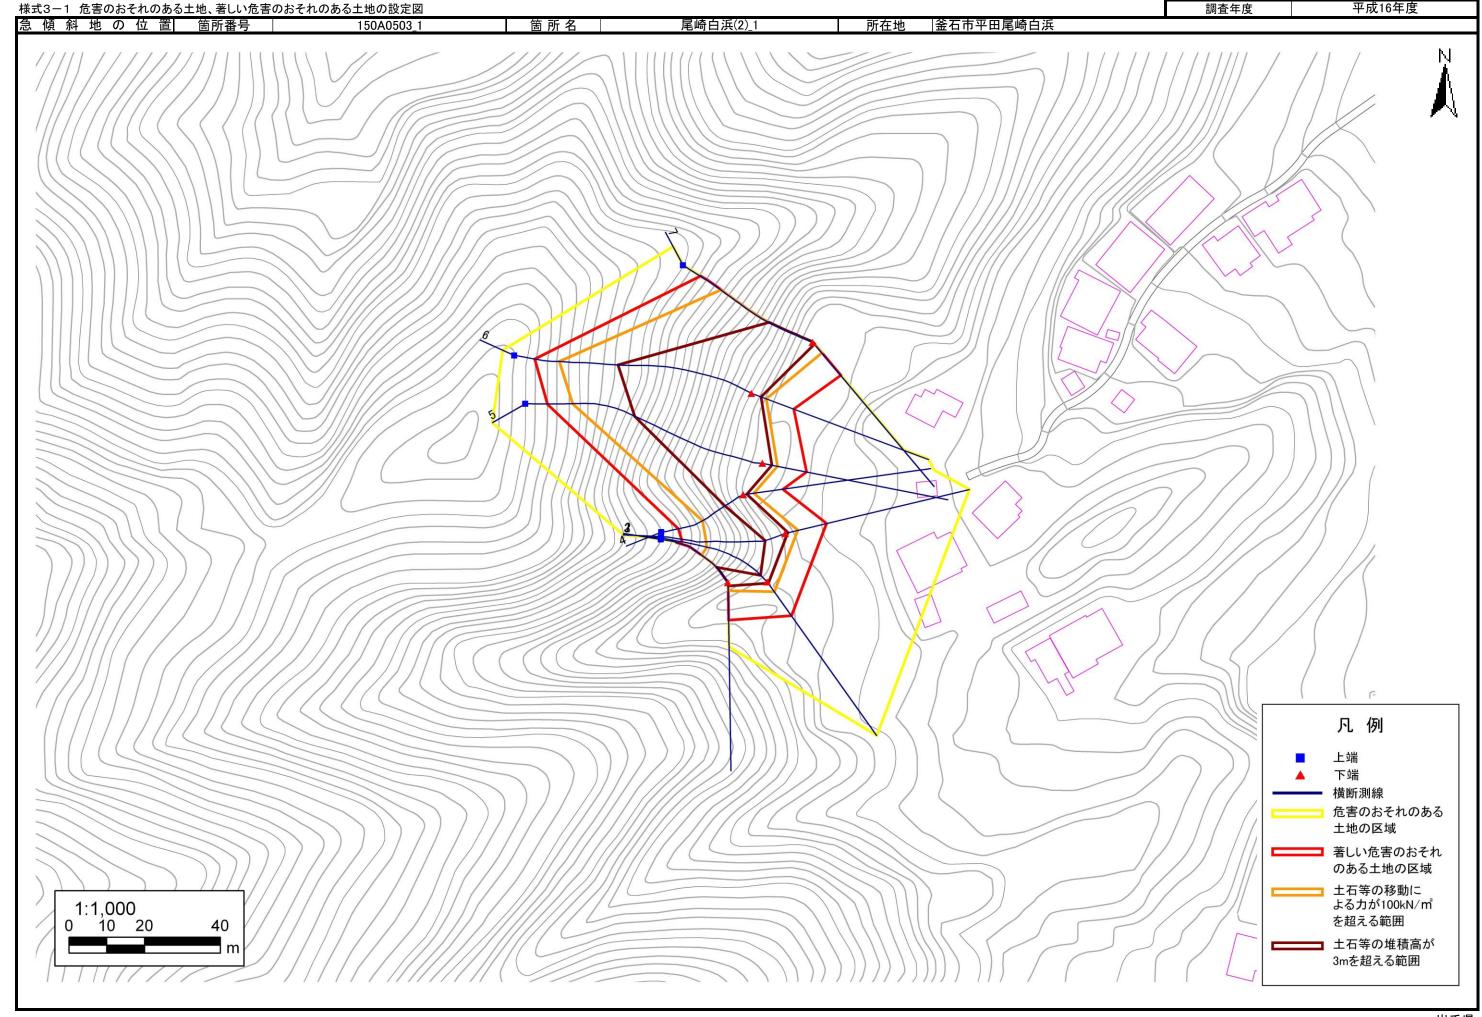

急傾斜地の崩壊区域調書

様式3-2 建築物に作用すると想定される衝撃に関する事項(1/1)

調杳年度 平成16年度 急傾斜地の位置 箇所番号 釜石市平田尾崎白浜 150A0503 1 筃所名 尾崎白浜(2) 1 所在地 急傾斜地の下端に隣接する土地 急傾斜地内 横断 土石等の移動の高さと力の大きさ 土石等の堆積高さと力の大きさ 土石等の移動の高さと力の大きさ 土石等の堆積高さと力の大きさ 測線 下端からの距離し力の大きさ 下端からの水平 ち高 力の大きさ 上端からの比高 力の大きさ 上端からの比高 ち高 力の大きさ 番号 区 分 区 分 区分 区 分 (kN/m^2) 距離(m) (kN/m^2) (kN/m^2) (m) (m) (m) (m) (kN/m^2) (m) (m) (m) 100kN/me超える 1.00 0.00 ~ 2.20 134.14 3mを超える 0.00 ~ 0.92 3.65 18.44 100kN/㎡を超える 1.00 13.79 ~ 26.00 134.14 3mを超える 20.00 ~ 26.00 3.65 18.44 それ.以外 1.00 2.20 ~ 9.98 100.00 それ以外 0.92 ~ 9.98 3 00 それ以外 1 00 5.00 ~ 13.79 100.00 それ以外 5.00 ~ 20.00 3 00 15.16 15.16 1.00 0.00 ~ 3.16 150.40 3mを超える 0.00 ~ 0.36 3.21 16.20 100kN/㎡を超える 1.00 10.76 ~ 27.10 150.40 3mを超える 25.00 ~ 27.10 3.21 16.20 100kN/mを超える 15.16 それ以外 1.00 3.16 ~ 10.94 100.00 それ以外 $0.36 \sim 10.94$ 3.00 15.16 それ以外 1.00 5.00 ~ 10.76 100.00 それ以外 5.00 ~ 25.00 3.00 100kN/mを超える 1.00 0.00 ~ 3.36 153.90 3mを超える 0.00 ~ 0.63 3.37 17.02 100kN/mを超える 1.00 10.91 ~ 30.00 153.90 3mを超える 25.00 ~ 30.00 3.37 17.02 1.00 3.36 ~ 3.00 1.00 5.00 ~ 3.00 15.16 11.14 100.00 0.63 ~ 11.14 15.16 10.91 100.00 5.00 ~ 25.00 それ.以外 それ以外 それ.以外 それ.以外 100 000 ~ 3.50 20.00 ~ 3 50 100kN/㎡を超える 2 64 141.46 3mを超える 0.00 ~ 0.75 17.69 100kN/㎡を超える 1 00 12.36 ~ 26.00 141.46 3mを超える 26.00 17.69 それ以外 1.00 2.64 ~ 10.42 100.00 それ以外 0.75 ~ 10.42 3.00 15.16 それ以外 1.00 5.00 ~ 12.36 100.00 それ以外 5.00 ~ 20.00 3.00 15.16 100kN/㎡を超える 1.00 0.00 ~ 3.99 165.17 3mを超える 0.00 ~ 2.44 4.20 21.22 100kN/mを超える 1.00 10.67 ~ 55.60 165.17 3mを超える 25.00 ~ 55.60 4.20 21.22 100 399 ~ 1177 244 ~ 1177 3 00 15 16 1 00 5 00 ~ 10.67 $500 \sim 2500$ 15 16 それ.以外 100.00 それ以外 それ以外 100.00 それ以外 3 00 100kN/mを超える 1.00 0.00 ~ 4.06 166.46 3mを超える 0.00 ~ 2.58 4.32 21.82 100kN/㎡を超える 1.00 10.94 ~ 58.00 166.46 3mを超える 25.00 ~ 58.00 4.32 21.82 それ以外 1.00 4.06 ~ 11.84 それ以外 2.58 ~ 11.84 3.00 1.00 5.00 ~ 10.94 100.00 それ以外 3.00 15.16 100.00 15.16 それ以外 5.00 ~ 25.00 1.00 0.00 ~ 25.00 ~ 100kN/㎡を超える 3.68 159.65 3mを超える 0.00 ~ 0.66 3.39 17.13 100kN/㎡を超える 1.00 11.00 ~ 36.60 159.65 3mを超える 36.60 3.39 17.13 それ以外 それ以外 1.00 3.68 ~ 11.46 100 00 0.66 ~ 11.46 3 00 15.16 それ以外 1 00 5.00 ~ 11.00 100.00 それ以外 5.00 ~ 25.00 3.00 15.16 100kN/㎡を超える 3mを超える 100kN/mを超える 3mを超える それ以外 それ以外 それ以外 それ以外 ~ ~ ~ 100kN/mを超える 3mを超える 100kN/mを超える 3mを超える それ以外 それ以外 ~ ~ それ以外 それ以外 \sim 100kN/mを超える 3mを超える 100kN/mを超える 3mを超える ~ ~ ~ それ以外 それ以外 それ以外 それ以外 100kN/㎡を超える 3mを超える 100kN/mを超える 3mを超える ~ ~ ~ ~ それ以外 それ以外 それ以外 それ以外 \sim \sim \sim ~ 100kN/mを超える 3mを超える 100kN/mを超える 3mを超える \sim \sim \sim それ以外 それ以外 それ以外 それ以外 ~ ~ ~ 100kN/mを超える 3mを超える 100kN/mを超える 3mを超える ~ ~ \sim それ以外 それ以外 それ以外 それ以外 ~ ~ ~ 3mを超える 100kN/㎡を超える 100kN/㎡を超える ~ 3mを超える それ以外 それ以外 それ以外 それ以外 \sim \sim \sim 100kN/㎡を超える 3mを超える 100kN/mを超える 3mを超える \sim \sim \sim ~ それ以外 それ以外 それ以外 それ以外

岩手県