



土砂災害防止に関する基礎調査(急傾斜地の崩壊)

表紙 概況、位置図

自然現象の種類	急傾斜地の崩壊
箇所番号	150A0506
箇所名	花露辺(2)
所在地	釜石市唐丹町字花露辺
調査機関	岩手県釜石地方振興局土木部

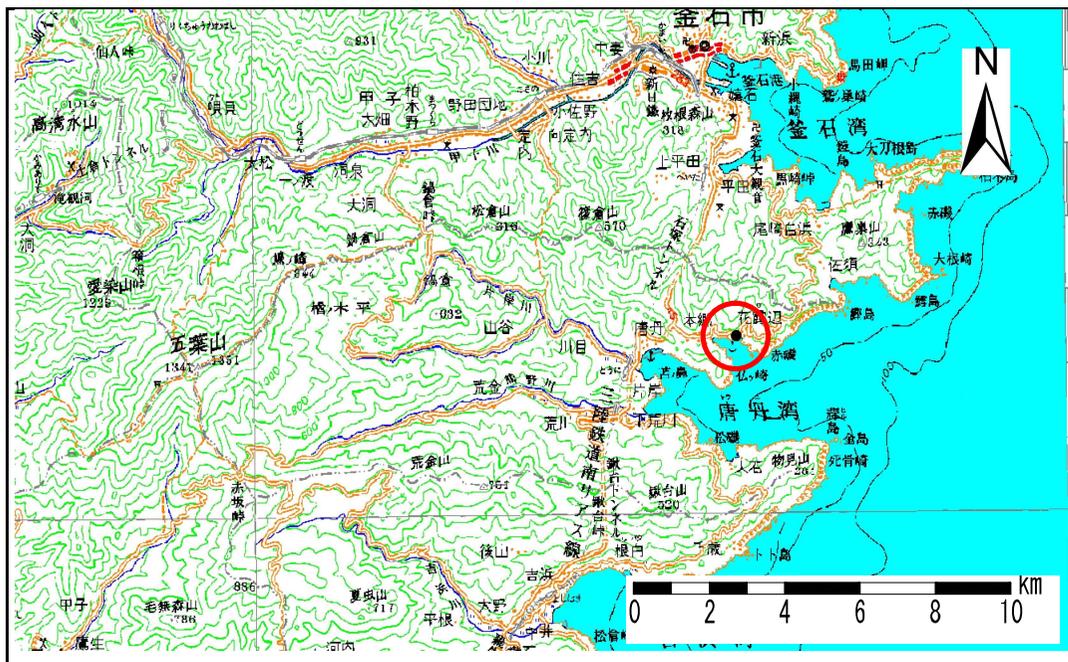

概況図 (S=1:200,000)

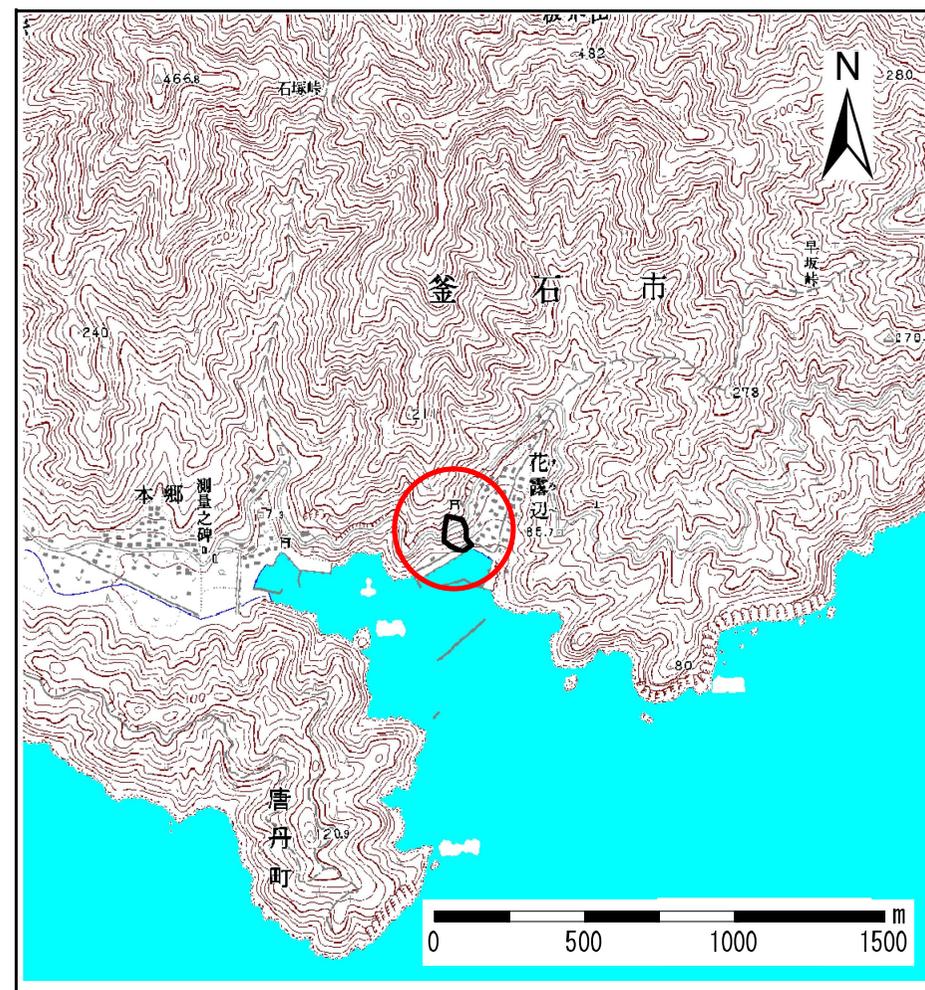

位置図 (S=1:25,000)

岩手県

急傾斜地の崩壊区域調書

様式3-1 危害のおそれのある土地、著しい危害のおそれのある土地の設定図（全体図）

調査年度

平成18年度

急傾斜地の位置

箇所番号


150A0506

箇所名

花露辺(2)


所在地

金石市唐丹町字花露辺

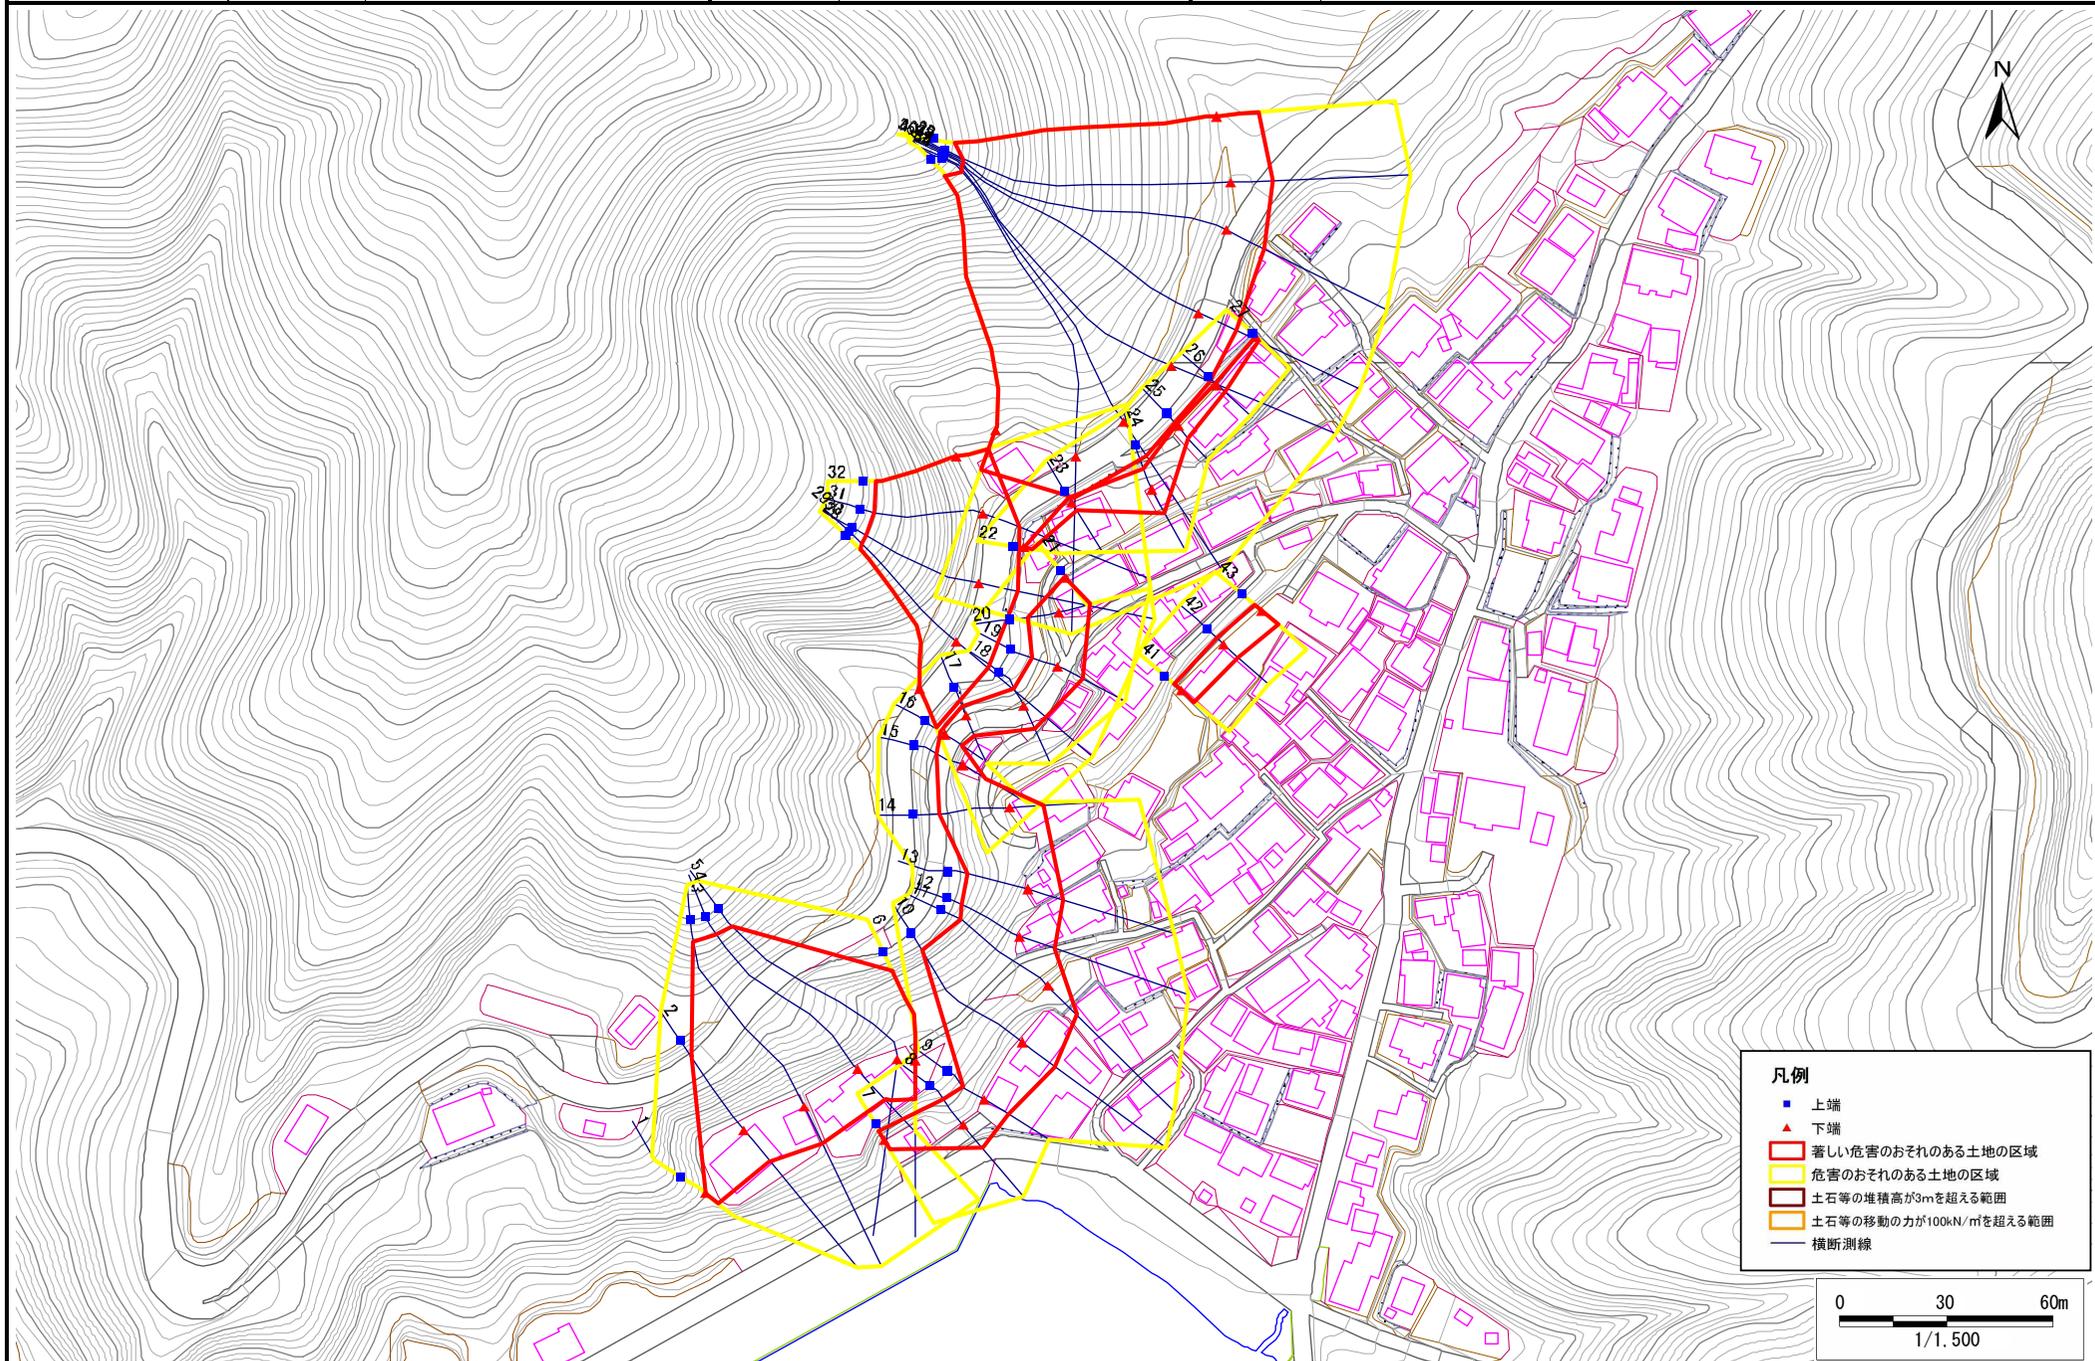

凡例

- 上端
- ▲ 下端
- 著しい危害のおそれのある土地の区域
- 危害のおそれのある土地の区域
- 土石等の堆積高が3mを超える範囲
- 土石等の移動の力が100kN/m²を超える範囲
- 横断測線

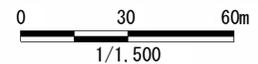

急傾斜地の崩壊区域調査

様式3-2 建築物に作用すると想定される衝撃に関する事項 (1/3)

調査年度	平成18年度
------	--------

急傾斜地の位置		150A0506			箇所名		花露辺(2)		所在地		釜石市唐丹町字花露辺					
横断 測線 番号	急傾斜地の下端に隣接する土地								急傾斜地内							
	土石等の移動の高さと力の大きさ				土石等の堆積高さと力の大きさ				土石等の移動の高さと力の大きさ				土石等の堆積高さと力の大きさ			
	区分	高さ (m)	下端からの距離 (m)	力の大きさ (kN/m ²)	区分	下端からの水平 距離(m)	高さ (m)	力の大きさ (kN/m ²)	区分	高さ (m)	上端からの比高 (m)	力の大きさ (kN/m ²)	区分	上端からの比高 (m)	高さ (m)	力の大きさ (kN/m ²)
1	100kN/m ² を超える	-	- ~ -	-	3mを超える	- ~ -	-	-	100kN/m ² を超える	-	- ~ -	-	3mを超える	- ~ -	-	-
	それ以外	1.00	0.00 ~ 4.67	58.20	それ以外	0.00 ~ 0.00	1.59	8.51	それ以外	1.00	5.00 ~ 5.10	58.20	それ以外	5.00 ~ 5.10	1.59	8.51
2	100kN/m ² を超える	1.00	0.00 ~ 3.27	152.33	3mを超える	0.00 ~ 0.54	3.33	17.82	100kN/m ² を超える	1.00	11.25 ~ 29.61	152.33	3mを超える	25.00 ~ 29.61	3.33	17.82
	それ以外	1.00	3.27 ~ 11.05	100.00	それ以外	0.54 ~ 11.05	3.00	16.05	それ以外	1.00	5.00 ~ 11.25	100.00	それ以外	5.00 ~ 25.00	3.00	16.05
3	100kN/m ² を超える	1.00	0.00 ~ 3.83	162.41	3mを超える	0.00 ~ 2.32	4.10	21.93	100kN/m ² を超える	1.00	10.55 ~ 50.46	162.41	3mを超える	25.00 ~ 50.46	4.10	21.93
	それ以外	1.00	3.83 ~ 11.62	100.00	それ以外	2.32 ~ 11.62	3.00	16.05	それ以外	1.00	5.00 ~ 10.55	100.00	それ以外	5.00 ~ 25.00	3.00	16.05
4	100kN/m ² を超える	1.00	0.00 ~ 3.98	164.99	3mを超える	0.00 ~ 2.47	4.22	22.58	100kN/m ² を超える	1.00	10.70 ~ 52.40	164.99	3mを超える	25.00 ~ 52.40	4.22	22.58
	それ以外	1.00	3.98 ~ 11.76	100.00	それ以外	2.47 ~ 11.76	3.00	16.05	それ以外	1.00	5.00 ~ 10.70	100.00	それ以外	5.00 ~ 25.00	3.00	16.05
5	100kN/m ² を超える	1.00	0.00 ~ 3.77	161.25	3mを超える	0.00 ~ 2.26	4.05	21.66	100kN/m ² を超える	1.00	10.53 ~ 52.40	161.25	3mを超える	25.00 ~ 52.40	4.05	21.66
	それ以外	1.00	3.77 ~ 11.55	100.00	それ以外	2.26 ~ 11.55	3.00	16.05	それ以外	1.00	5.00 ~ 10.53	100.00	それ以外	5.00 ~ 25.00	3.00	16.05
6	100kN/m ² を超える	1.00	0.00 ~ 3.03	148.27	3mを超える	0.00 ~ 0.17	3.09	16.55	100kN/m ² を超える	1.00	10.55 ~ 26.19	148.27	3mを超える	25.00 ~ 26.19	3.09	16.55
	それ以外	1.00	3.03 ~ 10.82	100.00	それ以外	0.17 ~ 10.82	3.00	16.05	それ以外	1.00	5.00 ~ 10.55	100.00	それ以外	5.00 ~ 25.00	3.00	16.05
7	100kN/m ² を超える	-	- ~ -	-	3mを超える	0.00 ~ 0.43	3.60	19.28	100kN/m ² を超える	-	- ~ -	-	3mを超える	10.00 ~ 13.57	3.60	19.28
	それ以外	1.00	0.00 ~ 2.92	37.71	それ以外	0.43 ~ 2.92	3.00	16.05	それ以外	1.00	5.00 ~ 13.57	37.71	それ以外	5.00 ~ 10.00	3.00	16.05
8	100kN/m ² を超える	1.00	0.00 ~ 0.80	111.96	3mを超える	- ~ -	-	-	100kN/m ² を超える	1.00	10.86 ~ 13.19	111.96	3mを超える	- ~ -	-	-
	それ以外	1.00	0.80 ~ 8.59	100.00	それ以外	0.00 ~ 8.59	2.32	12.42	それ以外	1.00	5.00 ~ 10.86	100.00	それ以外	5.00 ~ 13.19	2.32	12.42
9	100kN/m ² を超える	1.00	0.00 ~ 0.04	100.59	3mを超える	- ~ -	-	-	100kN/m ² を超える	1.00	10.54 ~ 10.64	100.59	3mを超える	- ~ -	-	-
	それ以外	1.00	0.04 ~ 7.83	100.00	それ以外	0.00 ~ 7.83	2.21	11.81	それ以外	1.00	5.00 ~ 10.54	100.00	それ以外	5.00 ~ 10.64	2.21	11.81
10	100kN/m ² を超える	1.00	0.00 ~ 3.72	160.32	3mを超える	0.00 ~ 0.51	3.29	17.58	100kN/m ² を超える	1.00	10.68 ~ 38.09	160.32	3mを超える	25.00 ~ 38.09	3.29	17.58
	それ以外	1.00	3.72 ~ 11.50	100.00	それ以外	0.51 ~ 11.50	3.00	16.05	それ以外	1.00	5.00 ~ 10.68	100.00	それ以外	5.00 ~ 25.00	3.00	16.05
11	100kN/m ² を超える	1.00	0.00 ~ 3.42	154.94	3mを超える	0.00 ~ 0.48	3.27	17.49	100kN/m ² を超える	1.00	10.64 ~ 31.08	154.94	3mを超える	25.00 ~ 31.08	3.27	17.49
	それ以外	1.00	3.42 ~ 11.20	100.00	それ以外	0.48 ~ 11.20	3.00	16.05	それ以外	1.00	5.00 ~ 10.64	100.00	それ以外	5.00 ~ 25.00	3.00	16.05
12	100kN/m ² を超える	1.00	0.00 ~ 2.52	139.58	3mを超える	0.00 ~ 0.77	3.52	18.83	100kN/m ² を超える	1.00	12.51 ~ 25.38	139.58	3mを超える	20.00 ~ 25.38	3.52	18.83
	それ以外	1.00	2.52 ~ 10.31	100.00	それ以外	0.77 ~ 10.31	3.00	16.05	それ以外	1.00	5.00 ~ 12.51	100.00	それ以外	5.00 ~ 20.00	3.00	16.05
13	100kN/m ² を超える	1.00	0.00 ~ 2.46	138.47	3mを超える	- ~ -	-	-	100kN/m ² を超える	1.00	11.15 ~ 21.44	138.47	3mを超える	- ~ -	-	-
	それ以外	1.00	2.46 ~ 10.24	100.00	それ以外	0.00 ~ 10.24	2.94	15.72	それ以外	1.00	5.00 ~ 11.15	100.00	それ以外	5.00 ~ 21.44	2.94	15.72
14	100kN/m ² を超える	1.00	0.00 ~ 1.70	126.04	3mを超える	- ~ -	-	-	100kN/m ² を超える	1.00	10.93 ~ 18.18	126.04	3mを超える	- ~ -	-	-
	それ以外	1.00	1.70 ~ 9.48	100.00	それ以外	0.00 ~ 9.48	2.24	11.96	それ以外	1.00	5.00 ~ 10.93	100.00	それ以外	5.00 ~ 18.18	2.24	11.96
15	100kN/m ² を超える	-	- ~ -	-	3mを超える	- ~ -	-	-	100kN/m ² を超える	-	- ~ -	-	3mを超える	- ~ -	-	-
	それ以外	1.00	0.00 ~ 7.67	98.36	それ以外	0.00 ~ 7.67	2.09	11.20	それ以外	1.00	5.00 ~ 10.43	98.36	それ以外	5.00 ~ 10.43	2.09	11.20

急傾斜地の崩壊区域調査書

様式3-2 建築物に作用すると想定される衝撃に関する事項 (2/3)

調査年度	平成18年度
------	--------

急傾斜地の位置		150A0506			箇所名		花露辺(2)		所在地		釜石市唐丹町字花露辺					
横断 測線 番号	急傾斜地の下端に隣接する土地								急傾斜地内							
	土石等の移動の高さと力の大きさ				土石等の堆積高さと力の大きさ				土石等の移動の高さと力の大きさ				土石等の堆積高さと力の大きさ			
	区分	高さ (m)	下端からの距離 (m)	力の大きさ (kN/m ²)	区分	下端からの水平 距離(m)	高さ (m)	力の大きさ (kN/m ²)	区分	高さ (m)	上端からの比高 (m)	力の大きさ (kN/m ²)	区分	上端からの比高 (m)	高さ (m)	力の大きさ (kN/m ²)
16	100kN/m ² を超える	-	- ~ -	-	3mを超える	- ~ -	-	-	100kN/m ² を超える	-	- ~ -	-	3mを超える	- ~ -	-	-
	それ以外	1.00	0.00 ~ 5.40	67.36	それ以外	0.00 ~ 5.40	1.95	10.42	それ以外	1.00	5.00 ~ 6.43	67.36	それ以外	5.00 ~ 6.43	1.95	10.42
17	100kN/m ² を超える	-	- ~ -	-	3mを超える	- ~ -	-	-	100kN/m ² を超える	-	- ~ -	-	3mを超える	- ~ -	-	-
	それ以外	1.00	0.00 ~ 6.18	77.63	それ以外	0.00 ~ 6.18	1.85	9.91	それ以外	1.00	5.00 ~ 7.33	77.63	それ以外	5.00 ~ 7.33	1.85	9.91
18	100kN/m ² を超える	-	- ~ -	-	3mを超える	- ~ -	-	-	100kN/m ² を超える	-	- ~ -	-	3mを超える	- ~ -	-	-
	それ以外	1.00	0.00 ~ 7.18	91.25	それ以外	0.00 ~ 7.18	1.74	9.33	それ以外	1.00	5.00 ~ 9.09	91.25	それ以外	5.00 ~ 9.09	1.74	9.33
19	100kN/m ² を超える	1.00	0.00 ~ 0.04	100.56	3mを超える	- ~ -	-	-	100kN/m ² を超える	1.00	10.53 ~ 10.63	100.56	3mを超える	- ~ -	-	-
	それ以外	1.00	0.04 ~ 7.82	100.00	それ以外	0.00 ~ 7.82	2.18	11.65	それ以外	1.00	5.00 ~ 10.53	100.00	それ以外	5.00 ~ 10.63	2.18	11.65
20	100kN/m ² を超える	1.00	0.00 ~ 0.72	110.74	3mを超える	- ~ -	-	-	100kN/m ² を超える	1.00	11.01 ~ 13.10	110.74	3mを超える	- ~ -	-	-
	それ以外	1.00	0.72 ~ 8.51	100.00	それ以外	0.00 ~ 8.51	2.35	12.57	それ以外	1.00	5.00 ~ 11.01	100.00	それ以外	5.00 ~ 13.10	2.35	12.57
21	100kN/m ² を超える	-	- ~ -	-	3mを超える	- ~ -	-	-	100kN/m ² を超える	-	- ~ -	-	3mを超える	- ~ -	-	-
	それ以外	1.00	0.00 ~ 1.78	25.39	それ以外	0.00 ~ 1.78	2.77	14.81	それ以外	1.00	5.00 ~ 6.04	25.39	それ以外	5.00 ~ 6.04	2.77	14.81
22	100kN/m ² を超える	-	- ~ -	-	3mを超える	- ~ -	-	-	100kN/m ² を超える	-	- ~ -	-	3mを超える	- ~ -	-	-
	それ以外	1.00	0.00 ~ 2.49	32.99	それ以外	0.00 ~ 2.49	2.45	13.13	それ以外	1.00	5.00 ~ 5.00	32.99	それ以外	5.00 ~ 5.00	2.45	13.13
23	100kN/m ² を超える	-	- ~ -	-	3mを超える	- ~ -	-	-	100kN/m ² を超える	-	- ~ -	-	3mを超える	- ~ -	-	-
	それ以外	1.00	0.00 ~ 2.72	35.49	それ以外	0.00 ~ 2.72	2.70	14.47	それ以外	1.00	5.00 ~ 8.23	35.49	それ以外	5.00 ~ 8.23	2.70	14.47
24	100kN/m ² を超える	-	- ~ -	-	3mを超える	- ~ -	-	-	100kN/m ² を超える	-	- ~ -	-	3mを超える	- ~ -	-	-
	それ以外	1.00	0.00 ~ 7.46	95.35	それ以外	0.00 ~ 7.46	1.72	9.23	それ以外	1.00	5.00 ~ 9.79	95.35	それ以外	5.00 ~ 9.79	1.72	9.23
25	100kN/m ² を超える	-	- ~ -	-	3mを超える	- ~ -	-	-	100kN/m ² を超える	-	- ~ -	-	3mを超える	- ~ -	-	-
	それ以外	1.00	0.00 ~ 4.41	55.05	それ以外	0.00 ~ 4.41	2.16	11.55	それ以外	1.00	5.00 ~ 6.17	55.05	それ以外	5.00 ~ 6.17	2.16	11.55
26	100kN/m ² を超える	-	- ~ -	-	3mを超える	- ~ -	-	-	100kN/m ² を超える	-	- ~ -	-	3mを超える	- ~ -	-	-
	それ以外	1.00	0.00 ~ 2.64	34.67	それ以外	0.00 ~ 2.64	2.57	13.75	それ以外	1.00	5.00 ~ 6.35	34.67	それ以外	5.00 ~ 6.35	2.57	13.75
27	100kN/m ² を超える	-	- ~ -	-	3mを超える	0.00 ~ 0.26	3.54	18.97	100kN/m ² を超える	-	- ~ -	-	3mを超える	5.00 ~ 6.35	3.54	18.97
	それ以外	1.00	0.00 ~ 1.21	9.00	それ以外	0.26 ~ 1.21	3.00	16.05	それ以外	1.00	5.00 ~ 6.35	9.00	それ以外	5.00 ~ 5.00	3.00	16.05
28	100kN/m ² を超える	1.00	0.00 ~ 3.90	163.55	3mを超える	0.00 ~ 1.64	3.87	20.73	100kN/m ² を超える	1.00	10.83 ~ 44.49	163.55	3mを超える	25.00 ~ 44.49	3.87	20.73
	それ以外	1.00	3.90 ~ 11.68	100.00	それ以外	1.64 ~ 11.68	3.00	16.05	それ以外	1.00	5.00 ~ 10.83	100.00	それ以外	5.00 ~ 25.00	3.00	16.05
29	100kN/m ² を超える	1.00	0.00 ~ 3.75	160.99	3mを超える	0.00 ~ 1.91	4.11	22.01	100kN/m ² を超える	1.00	11.82 ~ 44.19	160.99	3mを超える	20.00 ~ 44.19	4.11	22.01
	それ以外	1.00	3.75 ~ 11.54	100.00	それ以外	1.91 ~ 11.54	3.00	16.05	それ以外	1.00	5.00 ~ 11.82	100.00	それ以外	5.00 ~ 20.00	3.00	16.05
30	100kN/m ² を超える	1.00	0.00 ~ 3.48	156.02	3mを超える	0.00 ~ 2.05	4.27	22.84	100kN/m ² を超える	1.00	12.85 ~ 43.77	156.02	3mを超える	20.00 ~ 43.77	4.27	22.84
	それ以外	1.00	3.48 ~ 11.26	100.00	それ以外	2.05 ~ 11.26	3.00	16.05	それ以外	1.00	5.00 ~ 12.85	100.00	それ以外	5.00 ~ 20.00	3.00	16.05

急傾斜地の崩壊区域調査書

様式3-2 建築物に作用すると想定される衝撃に関する事項 (3/3)

調査年度	平成18年度
------	--------

急傾斜地の位置		150A0506			箇所名		花露辺(2)		所在地		釜石市唐丹町字花露辺					
横断 測線 番号	急傾斜地の下端に隣接する土地								急傾斜地内							
	土石等の移動の高さと力の大きさ				土石等の堆積高さと力の大きさ				土石等の移動の高さと力の大きさ				土石等の堆積高さと力の大きさ			
	区分	高さ (m)	下端からの距離 (m)	力の大きさ (kN/m ²)	区分	下端からの水平 距離(m)	高さ (m)	力の大きさ (kN/m ²)	区分	高さ (m)	上端からの比高 (m)	力の大きさ (kN/m ²)	区分	上端からの比高 (m)	高さ (m)	力の大きさ (kN/m ²)
31	100kN/m ² を超える	1.00	0.00 ~ 2.94	146.68	3mを超える	0.00 ~ 2.23	4.48	23.96	100kN/m ² を超える	1.00	14.79 ~ 43.47	146.68	3mを超える	20.00 ~ 43.47	4.48	23.96
	それ以外	1.00	2.94 ~ 10.73	100.00	それ以外	2.23 ~ 10.73	3.00	16.05	それ以外	1.00	5.00 ~ 14.79	100.00	それ以外	5.00 ~ 20.00	3.00	16.05
32	100kN/m ² を超える	1.00	0.00 ~ 1.76	127.02	3mを超える	0.00 ~ 2.45	4.80	25.66	100kN/m ² を超える	1.00	19.72 ~ 40.00	127.02	3mを超える	15.00 ~ 40.00	4.80	25.66
	それ以外	1.00	1.76 ~ 9.55	100.00	それ以外	2.45 ~ 9.55	3.00	16.05	それ以外	1.00	5.00 ~ 19.72	100.00	それ以外	5.00 ~ 15.00	3.00	16.05
33	100kN/m ² を超える	1.00	0.00 ~ 4.08	166.83	3mを超える	0.00 ~ 2.50	4.25	22.74	100kN/m ² を超える	1.00	10.76 ~ 69.87	166.83	3mを超える	25.00 ~ 69.87	4.25	22.74
	それ以外	1.00	4.08 ~ 11.86	100.00	それ以外	2.50 ~ 11.86	3.00	16.05	それ以外	1.00	5.00 ~ 10.76	100.00	それ以外	5.00 ~ 25.00	3.00	16.05
34	100kN/m ² を超える	1.00	0.00 ~ 3.73	160.58	3mを超える	0.00 ~ 2.19	4.00	21.40	100kN/m ² を超える	1.00	10.54 ~ 72.63	160.58	3mを超える	25.00 ~ 72.63	4.00	21.40
	それ以外	1.00	3.73 ~ 11.52	100.00	それ以外	2.19 ~ 11.52	3.00	16.05	それ以外	1.00	5.00 ~ 10.54	100.00	それ以外	5.00 ~ 25.00	3.00	16.05
35	100kN/m ² を超える	1.00	0.00 ~ 3.88	163.30	3mを超える	0.00 ~ 2.29	4.08	21.81	100kN/m ² を超える	1.00	10.54 ~ 71.88	163.30	3mを超える	25.00 ~ 71.88	4.08	21.81
	それ以外	1.00	3.88 ~ 11.67	100.00	それ以外	2.29 ~ 11.67	3.00	16.05	それ以外	1.00	5.00 ~ 10.54	100.00	それ以外	5.00 ~ 25.00	3.00	16.05
36	100kN/m ² を超える	1.00	0.00 ~ 3.91	163.76	3mを超える	0.00 ~ 2.31	4.09	21.90	100kN/m ² を超える	1.00	10.54 ~ 70.96	163.76	3mを超える	25.00 ~ 70.96	4.09	21.90
	それ以外	1.00	3.91 ~ 11.69	100.00	それ以外	2.31 ~ 11.69	3.00	16.05	それ以外	1.00	5.00 ~ 10.54	100.00	それ以外	5.00 ~ 25.00	3.00	16.05
37	100kN/m ² を超える	1.00	0.00 ~ 4.00	165.50	3mを超える	0.00 ~ 2.40	4.16	22.28	100kN/m ² を超える	1.00	10.61 ~ 70.20	165.50	3mを超える	25.00 ~ 70.20	4.16	22.28
	それ以外	1.00	4.00 ~ 11.79	100.00	それ以外	2.40 ~ 11.79	3.00	16.05	それ以外	1.00	5.00 ~ 10.61	100.00	それ以外	5.00 ~ 25.00	3.00	16.05
38	100kN/m ² を超える	1.00	0.00 ~ 3.98	164.99	3mを超える	0.00 ~ 2.38	4.14	22.17	100kN/m ² を超える	1.00	10.59 ~ 68.60	164.99	3mを超える	25.00 ~ 68.60	4.14	22.17
	それ以外	1.00	3.98 ~ 11.76	100.00	それ以外	2.38 ~ 11.76	3.00	16.05	それ以外	1.00	5.00 ~ 10.59	100.00	それ以外	5.00 ~ 25.00	3.00	16.05
39	100kN/m ² を超える	1.00	0.00 ~ 4.00	165.45	3mを超える	0.00 ~ 2.40	4.16	22.29	100kN/m ² を超える	1.00	10.61 ~ 68.09	165.45	3mを超える	25.00 ~ 68.09	4.16	22.29
	それ以外	1.00	4.00 ~ 11.79	100.00	それ以外	2.40 ~ 11.79	3.00	16.05	それ以外	1.00	5.00 ~ 10.61	100.00	それ以外	5.00 ~ 25.00	3.00	16.05
40	100kN/m ² を超える	1.00	0.00 ~ 4.04	166.14	3mを超える	0.00 ~ 2.45	4.20	22.50	100kN/m ² を超える	1.00	10.67 ~ 67.62	166.14	3mを超える	25.00 ~ 67.62	4.20	22.50
	それ以外	1.00	4.04 ~ 11.82	100.00	それ以外	2.45 ~ 11.82	3.00	16.05	それ以外	1.00	5.00 ~ 10.67	100.00	それ以外	5.00 ~ 25.00	3.00	16.05
41	100kN/m ² を超える	-	- ~ -	-	3mを超える	- ~ -	-	-	100kN/m ² を超える	-	- ~ -	-	3mを超える	- ~ -	-	-
	それ以外	1.00	0.00 ~ 4.95	61.68	それ以外	0.00 ~ 4.95	2.32	12.40	それ以外	1.00	5.00 ~ 8.91	61.68	それ以外	5.00 ~ 8.91	2.32	12.40
42	100kN/m ² を超える	-	- ~ -	-	3mを超える	- ~ -	-	-	100kN/m ² を超える	-	- ~ -	-	3mを超える	- ~ -	-	-
	それ以外	1.00	0.00 ~ 5.47	68.25	それ以外	0.00 ~ 5.47	2.18	11.66	それ以外	1.00	5.00 ~ 8.39	68.25	それ以外	5.00 ~ 8.39	2.18	11.66
43	100kN/m ² を超える	-	- ~ -	-	3mを超える	- ~ -	-	-	100kN/m ² を超える	-	- ~ -	-	3mを超える	- ~ -	-	-
	それ以外	1.00	0.00 ~ 5.88	73.54	それ以外	0.00 ~ 5.88	2.08	11.14	それ以外	1.00	5.00 ~ 8.24	73.54	それ以外	5.00 ~ 8.24	2.08	11.14
	100kN/m ² を超える		~		3mを超える	~			100kN/m ² を超える		~		3mを超える	~		
	それ以外		~		それ以外	~			それ以外		~		それ以外	~		
	100kN/m ² を超える		~		3mを超える	~			100kN/m ² を超える		~		3mを超える	~		
	それ以外		~		それ以外	~			それ以外		~		それ以外	~		