土砂災害防止に関する基礎調査(急傾斜地の崩壊)

表紙　概況、位置図

自然現象の種類	急傾斜地の崩壊
箇所番号	150A1021
箇所名	尾崎白浜-5
所在地	釜石市平田尾崎白浜
調査機関	釜石地方振興局

概況図 (S=1:200,000)

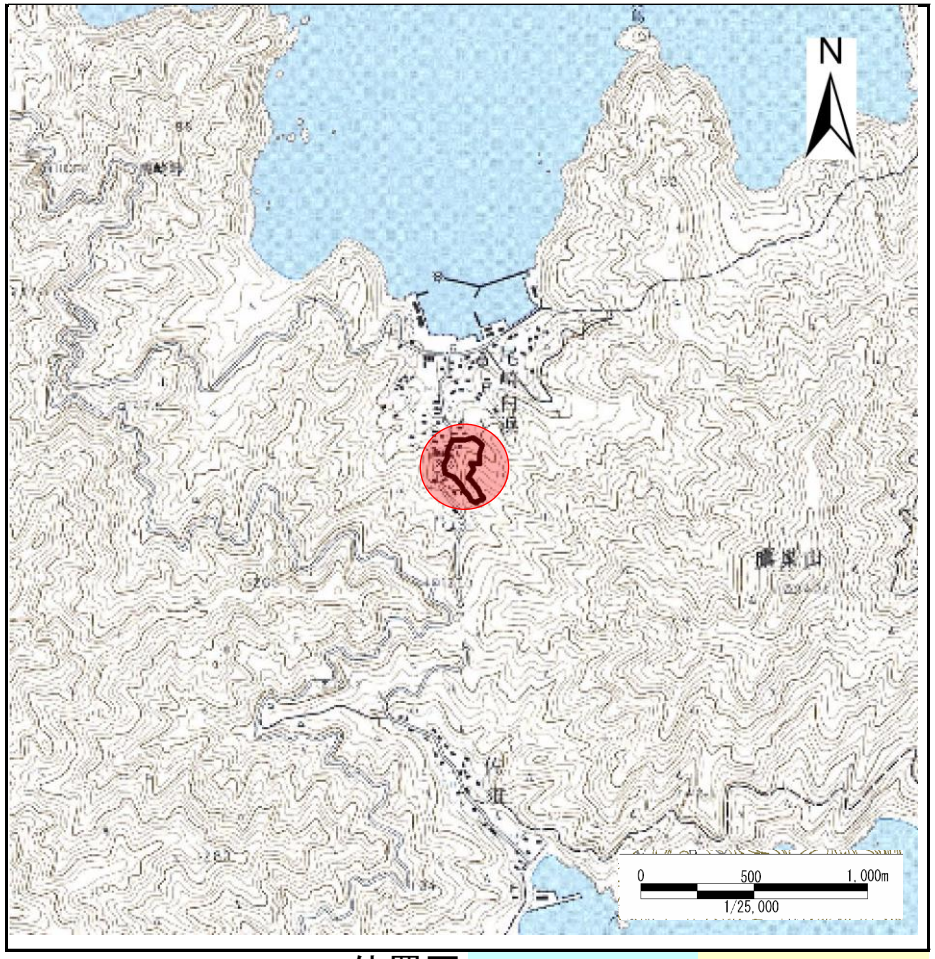

位置図 (S=1:25,000)

岩手県

急傾斜地の崩壊区域調書

様式3－1　危害のおそれのある土地、著しい危害のおそれのある土地の設定図

調査年度	平成16年度

急傾斜地の位置	箇所番号	150A1021	箇所名	尾崎白浜-5	所在地	釜石市平田尾崎白浜

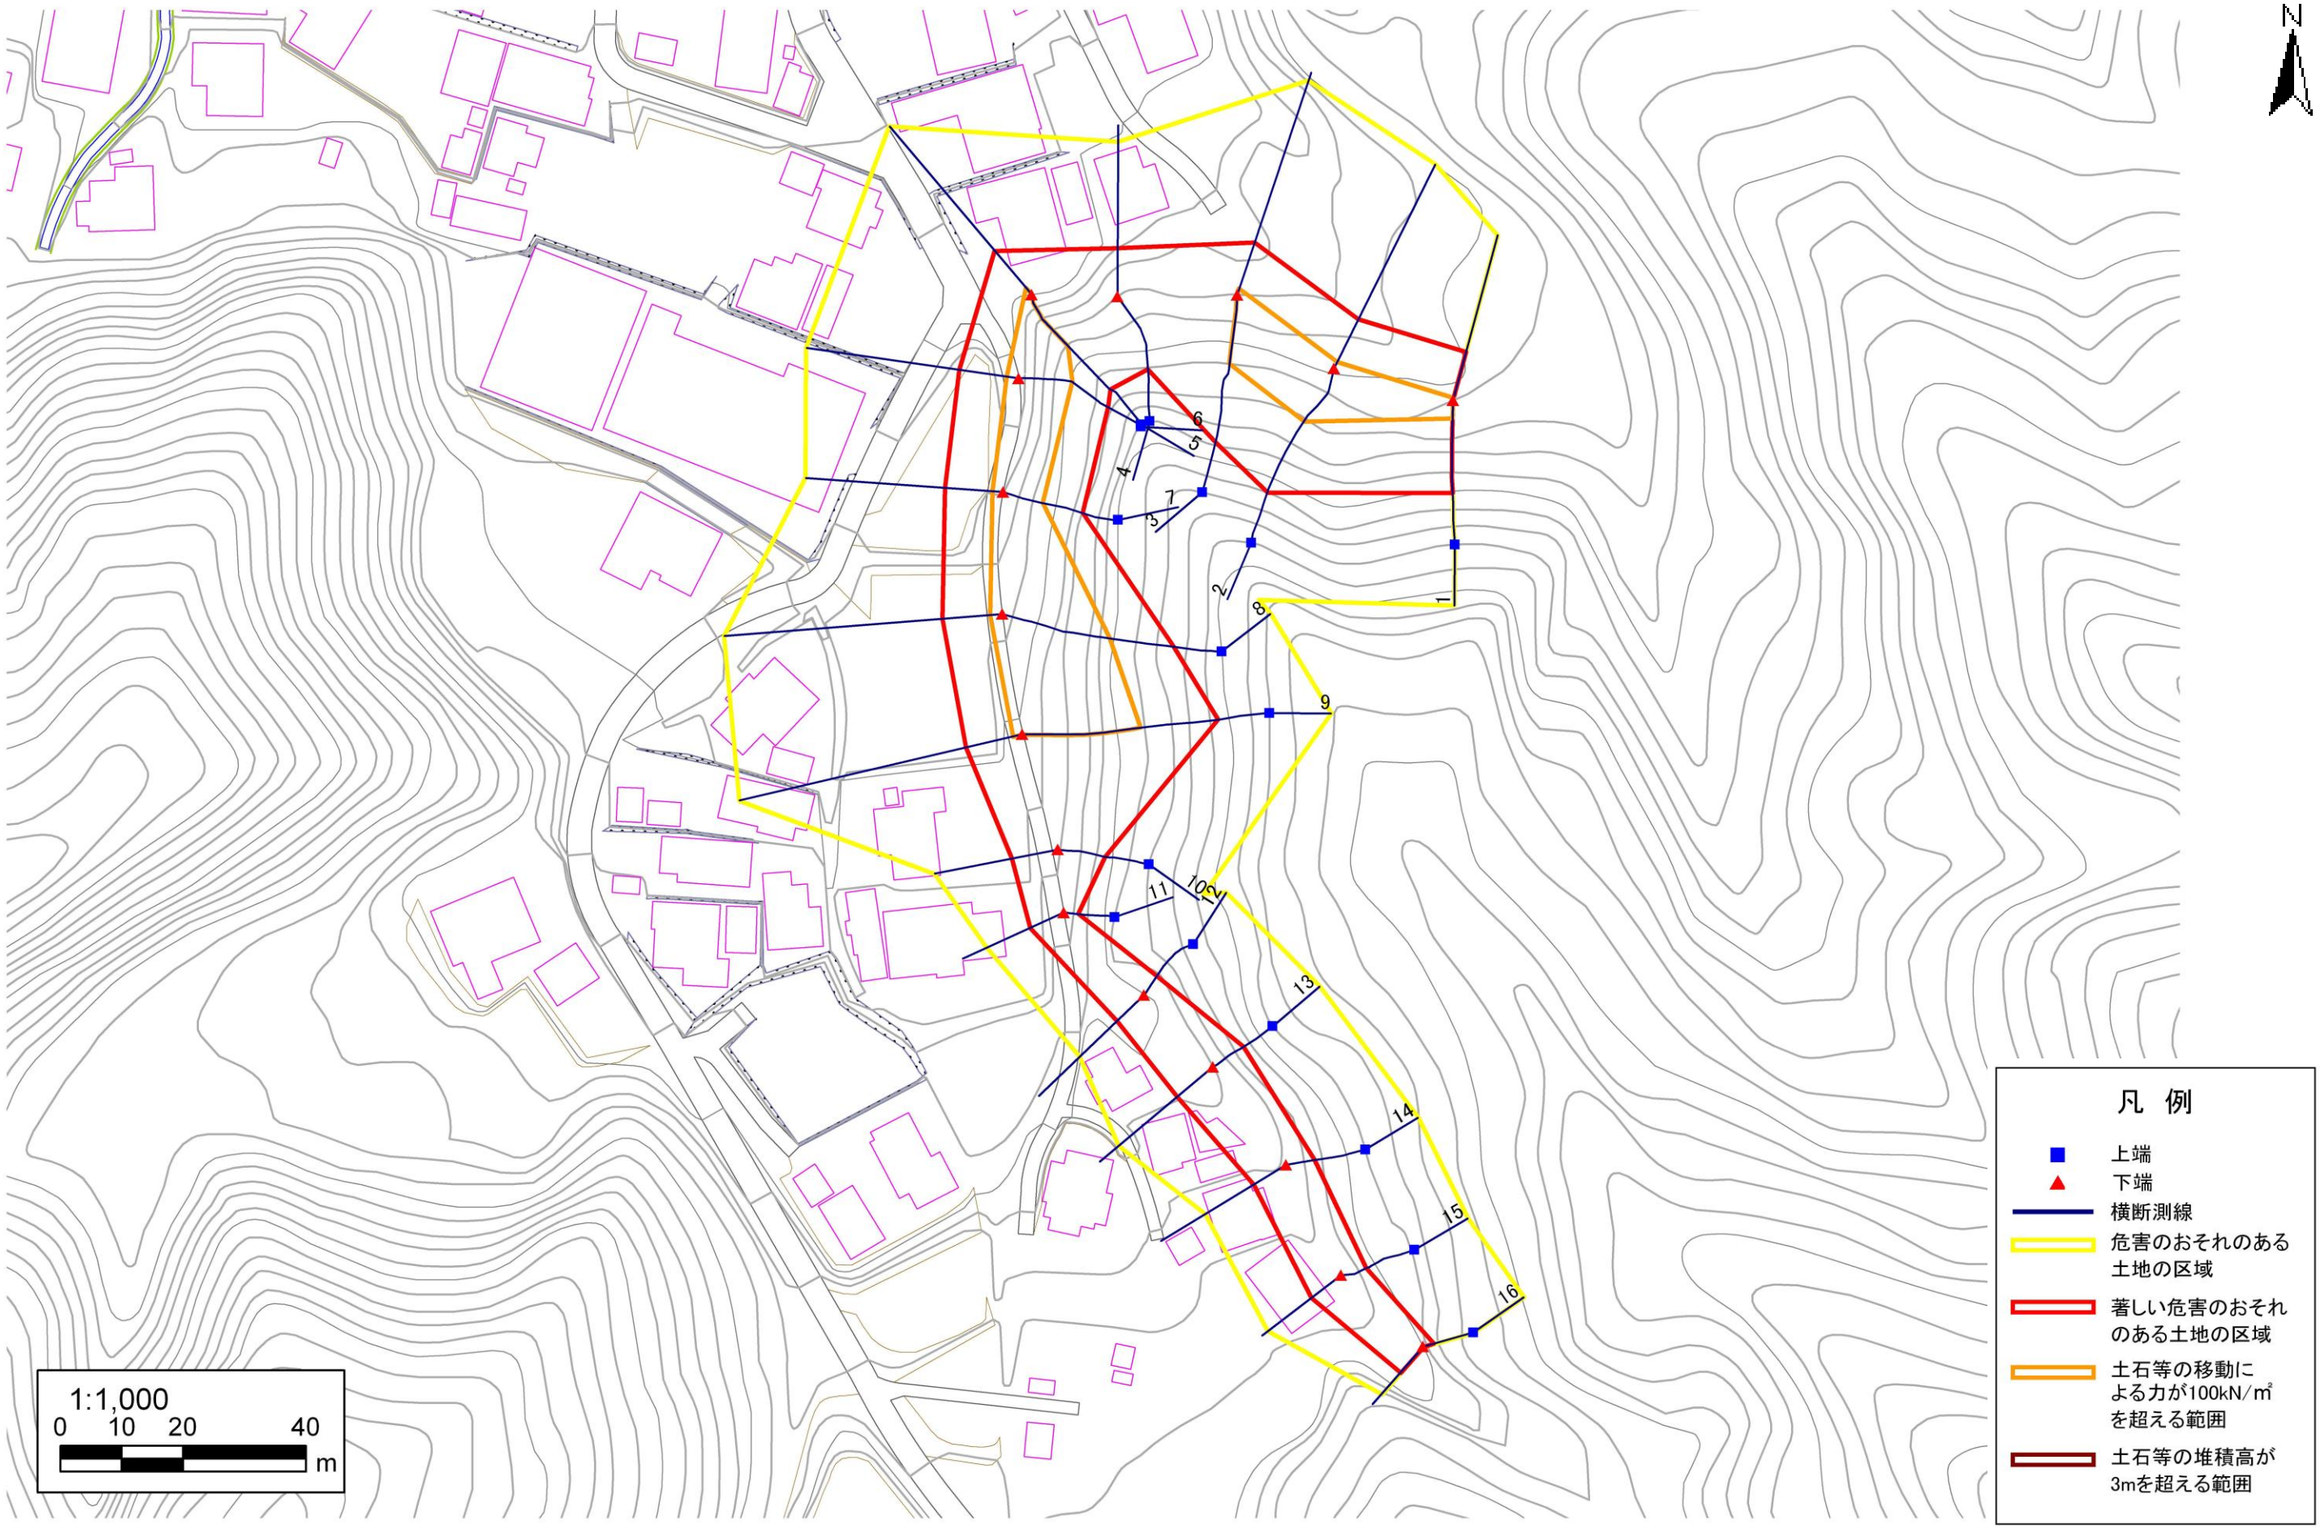

岩手県

急傾斜地の崩壊区域調書

様式３－２ 建築物に作用すると想定される衝撃に関する事項 (1/2)

調査年度	平成16年度

急傾斜地の位置	箇所番号	150A1021	箇所名	尾崎白浜-5	所在地	釜石市平田尾崎白浜

横断測線番号	急傾斜地の下端に隣接する土地								急傾斜地内							
	土石等の移動の高さと力の大きさ				土石等の堆積高さと力の大きさ				土石等の移動の高さと力の大きさ				土石等の堆積高さと力の大きさ			
	区 分	高さ (m)	下端からの距離 (m)	力の大きさ (kN/㎡)	区 分	下端からの水平距離(m)	高さ (m)	力の大きさ (kN/㎡)	区 分	高さ (m)	上端からの比高 (m)	力の大きさ (kN/㎡)	区 分	上端からの比高 (m)	高さ (m)	力の大きさ (kN/㎡)
1	100kN/㎡を超える	1.00	0.00 ～ 0.43	106.31	3mを超える	－ ～ －	－	－	100kN/㎡を超える	1.00	12.22 ～ 14.00	106.31	3mを超える	－ ～ －	－	－
	それ以外	1.00	0.43 ～ 8.21	100.00	それ以外	0.00 ～ 8.21	1.95	9.87	それ以外	1.00	5.00 ～ 12.22	100.00	それ以外	5.00 ～ 14.00	1.95	9.87
2	100kN/㎡を超える	1.00	0.00 ～ 1.06	116.01	3mを超える	－ ～ －	－	－	100kN/㎡を超える	1.00	12.60 ～ 18.60	116.01	3mを超える	－ ～ －	－	－
	それ以外	1.00	1.06 ～ 8.85	100.00	それ以外	0.00 ～ 8.85	2.10	10.62	それ以外	1.00	5.00 ～ 12.60	100.00	それ以外	5.00 ～ 18.60	2.10	10.62
3	100kN/㎡を超える	1.00	0.00 ～ 1.12	116.91	3mを超える	－ ～ －	－	－	100kN/㎡を超える	1.00	12.62 ～ 19.16	116.91	3mを超える	－ ～ －	－	－
	それ以外	1.00	1.12 ～ 8.91	100.00	それ以外	0.00 ～ 8.91	2.10	10.62	それ以外	1.00	5.00 ～ 12.62	100.00	それ以外	5.00 ～ 19.16	2.10	10.62
4	100kN/㎡を超える	－	－ ～ －	－	3mを超える	－ ～ －	－	－	100kN/㎡を超える	－	－ ～ －	－	3mを超える	－ ～ －	－	－
	それ以外	1.00	0.00 ～ 7.78	99.95	それ以外	0.00 ～ 7.78	1.93	9.77	それ以外	1.00	5.00 ～ 12.62	99.95	それ以外	5.00 ～ 12.62	1.93	9.77
5	100kN/㎡を超える	1.00	0.00 ～ 1.48	122.59	3mを超える	－ ～ －	－	－	100kN/㎡を超える	1.00	11.30 ～ 18.00	122.59	3mを超える	－ ～ －	－	－
	それ以外	1.00	1.48 ～ 9.27	100.00	それ以外	0.00 ～ 9.27	2.19	11.07	それ以外	1.00	5.00 ～ 11.30	100.00	それ以外	5.00 ～ 18.00	2.19	11.07
6	100kN/㎡を超える	1.00	0.00 ～ 1.91	129.38	3mを超える	－ ～ －	－	－	100kN/㎡を超える	1.00	10.53 ～ 17.46	129.38	3mを超える	－ ～ －	－	－
	それ以外	1.00	1.91 ～ 9.69	100.00	それ以外	0.00 ～ 9.69	2.39	12.09	それ以外	1.00	5.00 ～ 10.53	100.00	それ以外	5.00 ～ 17.46	2.39	12.09
7	100kN/㎡を超える	1.00	0.00 ～ 1.64	125.02	3mを超える	－ ～ －	－	－	100kN/㎡を超える	1.00	10.62 ～ 16.11	125.02	3mを超える	－ ～ －	－	－
	それ以外	1.00	1.64 ～ 9.42	100.00	それ以外	0.00 ～ 9.42	2.45	12.39	それ以外	1.00	5.00 ～ 10.62	100.00	それ以外	5.00 ～ 16.11	2.45	12.39
8	100kN/㎡を超える	1.00	0.00 ～ 1.90	129.26	3mを超える	－ ～ －	－	－	100kN/㎡を超える	1.00	11.54 ～ 22.70	129.26	3mを超える	－ ～ －	－	－
	それ以外	1.00	1.90 ～ 9.68	100.00	それ以外	0.00 ～ 9.68	2.47	12.49	それ以外	1.00	5.00 ～ 11.54	100.00	それ以外	5.00 ～ 22.70	2.47	12.49
9	100kN/㎡を超える	1.00	0.00 ～ 1.58	124.07	3mを超える	－ ～ －	－	－	100kN/㎡を超える	1.00	12.46 ～ 23.67	124.07	3mを超える	－ ～ －	－	－
	それ以外	1.00	1.58 ～ 9.36	100.00	それ以外	0.00 ～ 9.36	2.40	12.15	それ以外	1.00	5.00 ～ 12.46	100.00	それ以外	5.00 ～ 23.67	2.40	12.15
10	100kN/㎡を超える	－	－ ～ －	－	3mを超える	－ ～ －	－	－	100kN/㎡を超える	－	－ ～ －	－	3mを超える	－ ～ －	－	－
	それ以外	1.00	0.00 ～ 7.55	96.54	それ以外	0.00 ～ 7.55	2.07	10.45	それ以外	1.00	5.00 ～ 10.22	96.54	それ以外	5.00 ～ 10.22	2.07	10.45
11	100kN/㎡を超える	－	－ ～ －	－	3mを超える	－ ～ －	－	－	100kN/㎡を超える	－	－ ～ －	－	3mを超える	－ ～ －	－	－
	それ以外	1.00	0.00 ～ 5.96	74.65	それ以外	0.00 ～ 5.96	1.82	9.19	それ以外	1.00	5.00 ～ 6.85	74.65	それ以外	5.00 ～ 6.85	1.82	9.19
12	100kN/㎡を超える	－	－ ～ －	－	3mを超える	－ ～ －	－	－	100kN/㎡を超える	－	－ ～ －	－	3mを超える	－ ～ －	－	－
	それ以外	1.00	0.00 ～ 5.98	74.97	それ以外	0.00 ～ 5.98	1.60	8.10	それ以外	1.00	5.00 ～ 7.22	74.97	それ以外	5.00 ～ 7.22	1.60	8.10
13	100kN/㎡を超える	－	－ ～ －	－	3mを超える	－ ～ －	－	－	100kN/㎡を超える	－	－ ～ －	－	3mを超える	－ ～ －	－	－
	それ以外	1.00	0.00 ～ 7.51	96.07	それ以外	0.00 ～ 7.51	2.27	11.48	それ以外	1.00	5.00 ～ 10.00	96.07	それ以外	5.00 ～ 10.00	2.27	11.48
14	100kN/㎡を超える	－	－ ～ －	－	3mを超える	－ ～ －	－	－	100kN/㎡を超える	－	－ ～ －	－	3mを超える	－ ～ －	－	－
	それ以外	1.00	0.00 ～ 6.09	76.39	それ以外	0.00 ～ 6.09	1.57	7.95	それ以外	1.00	5.00 ～ 7.68	76.39	それ以外	5.00 ～ 7.68	1.57	7.95
15	100kN/㎡を超える	－	－ ～ －	－	3mを超える	－ ～ －	－	－	100kN/㎡を超える	－	－ ～ －	－	3mを超える	－ ～ －	－	－
	それ以外	1.00	0.00 ～ 5.99	74.98	それ以外	0.00 ～ 5.99	1.57	7.93	それ以外	1.00	5.00 ～ 7.48	74.98	それ以外	5.00 ～ 7.48	1.57	7.93

岩手県

急傾斜地の崩壊区域調書

様式３－２ 建築物に作用すると想定される衝撃に関する事項 (2/2)

調査年度	平成16年度

急傾斜地の位置	箇所番号	150A1021	箇所名	尾崎白浜-5	所在地	釜石市平田尾崎白浜

横断測線番号	急傾斜地の下端に隣接する土地								急傾斜地内							
	土石等の移動の高さと力の大きさ				土石等の堆積高さと力の大きさ				土石等の移動の高さと力の大きさ				土石等の堆積高さと力の大きさ			
	区 分	高さ (m)	下端からの距離 (m)	力の大きさ (kN/㎡)	区 分	下端からの水平距離(m)	高さ (m)	力の大きさ (kN/㎡)	区 分	高さ (m)	上端からの比高 (m)	力の大きさ (kN/㎡)	区 分	上端からの比高 (m)	高さ (m)	力の大きさ (kN/㎡)
16	100kN/㎡を超える	－	－ ～ －	－	3mを超える	－ ～ －	－	－	100kN/㎡を超える	－	－ ～ －	－	3mを超える	－ ～ －	－	－
	それ以外	1.00	0.00 ～ 5.66	70.67	それ以外	0.00 ～ 5.66	1.74	8.79	それ以外	1.00	5.00 ～ 6.27	70.67	それ以外	5.00 ～ 6.27	1.74	8.79
	100kN/㎡を超える		～		3mを超える	～			100kN/㎡を超える		～		3mを超える	～		
	それ以外		～		それ以外	～			それ以外		～		それ以外	～		
	100kN/㎡を超える		～		3mを超える	～			100kN/㎡を超える		～		3mを超える	～		
	それ以外		～		それ以外	～			それ以外		～		それ以外	～		
岩手県