



土砂災害防止に関する基礎調査(急傾斜地の崩壊)

表紙 概況、位置図

自然現象の種類	急傾斜地の崩壊
箇所番号	143E2007
箇所名	上羽黒町
所在地	胆沢郡金ヶ崎町永沢上羽黒町
調査機関	県南広域振興局土木部

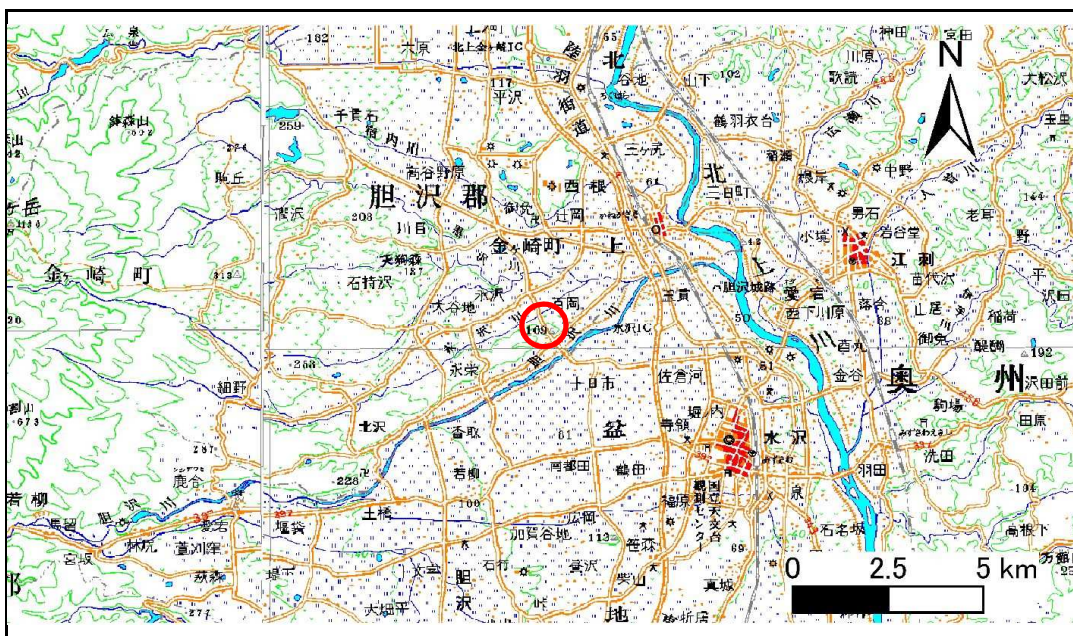

概況図(S=1:200,000)

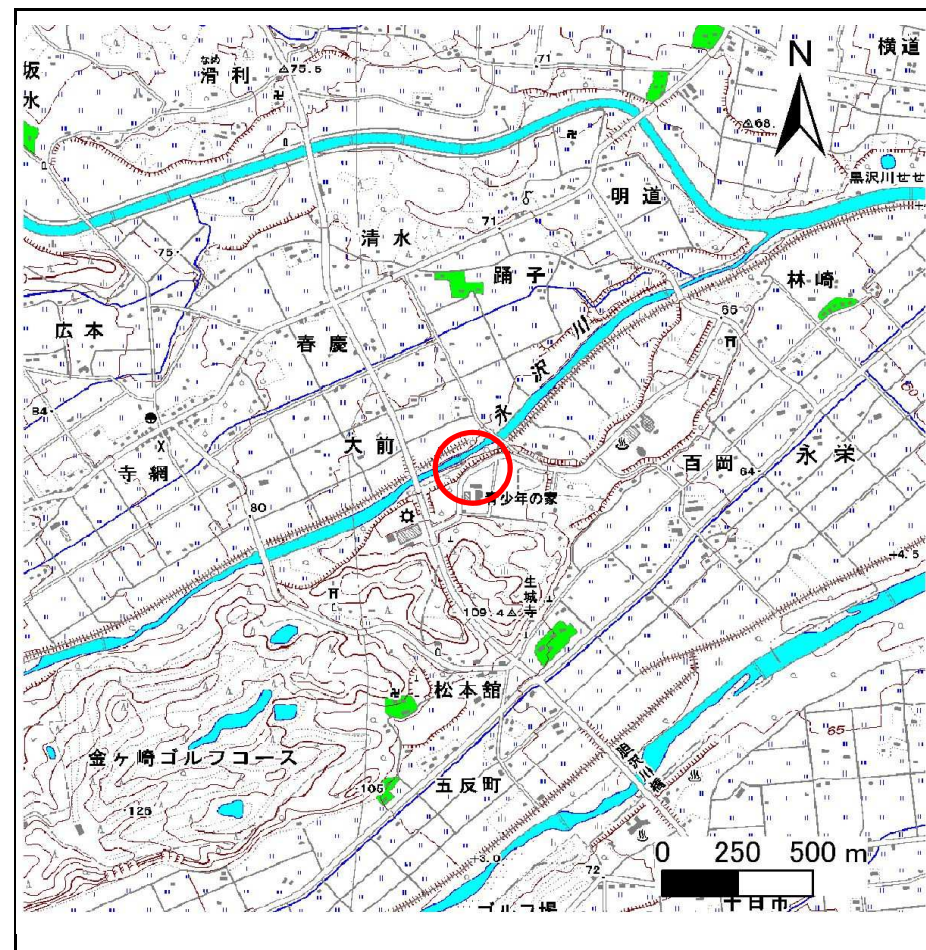

位置図(S=1:25,000)

急傾斜地の崩壊区域調書

様式3-1 危害のおそれのある土地、著しい危害のおそれのある土地の設定図

調査年度

平成26年度

急傾斜地の位置

箇所番号


143E2007

箇所名

上羽黒町

所在地

胆沢郡金ヶ崎町永沢上羽黒町

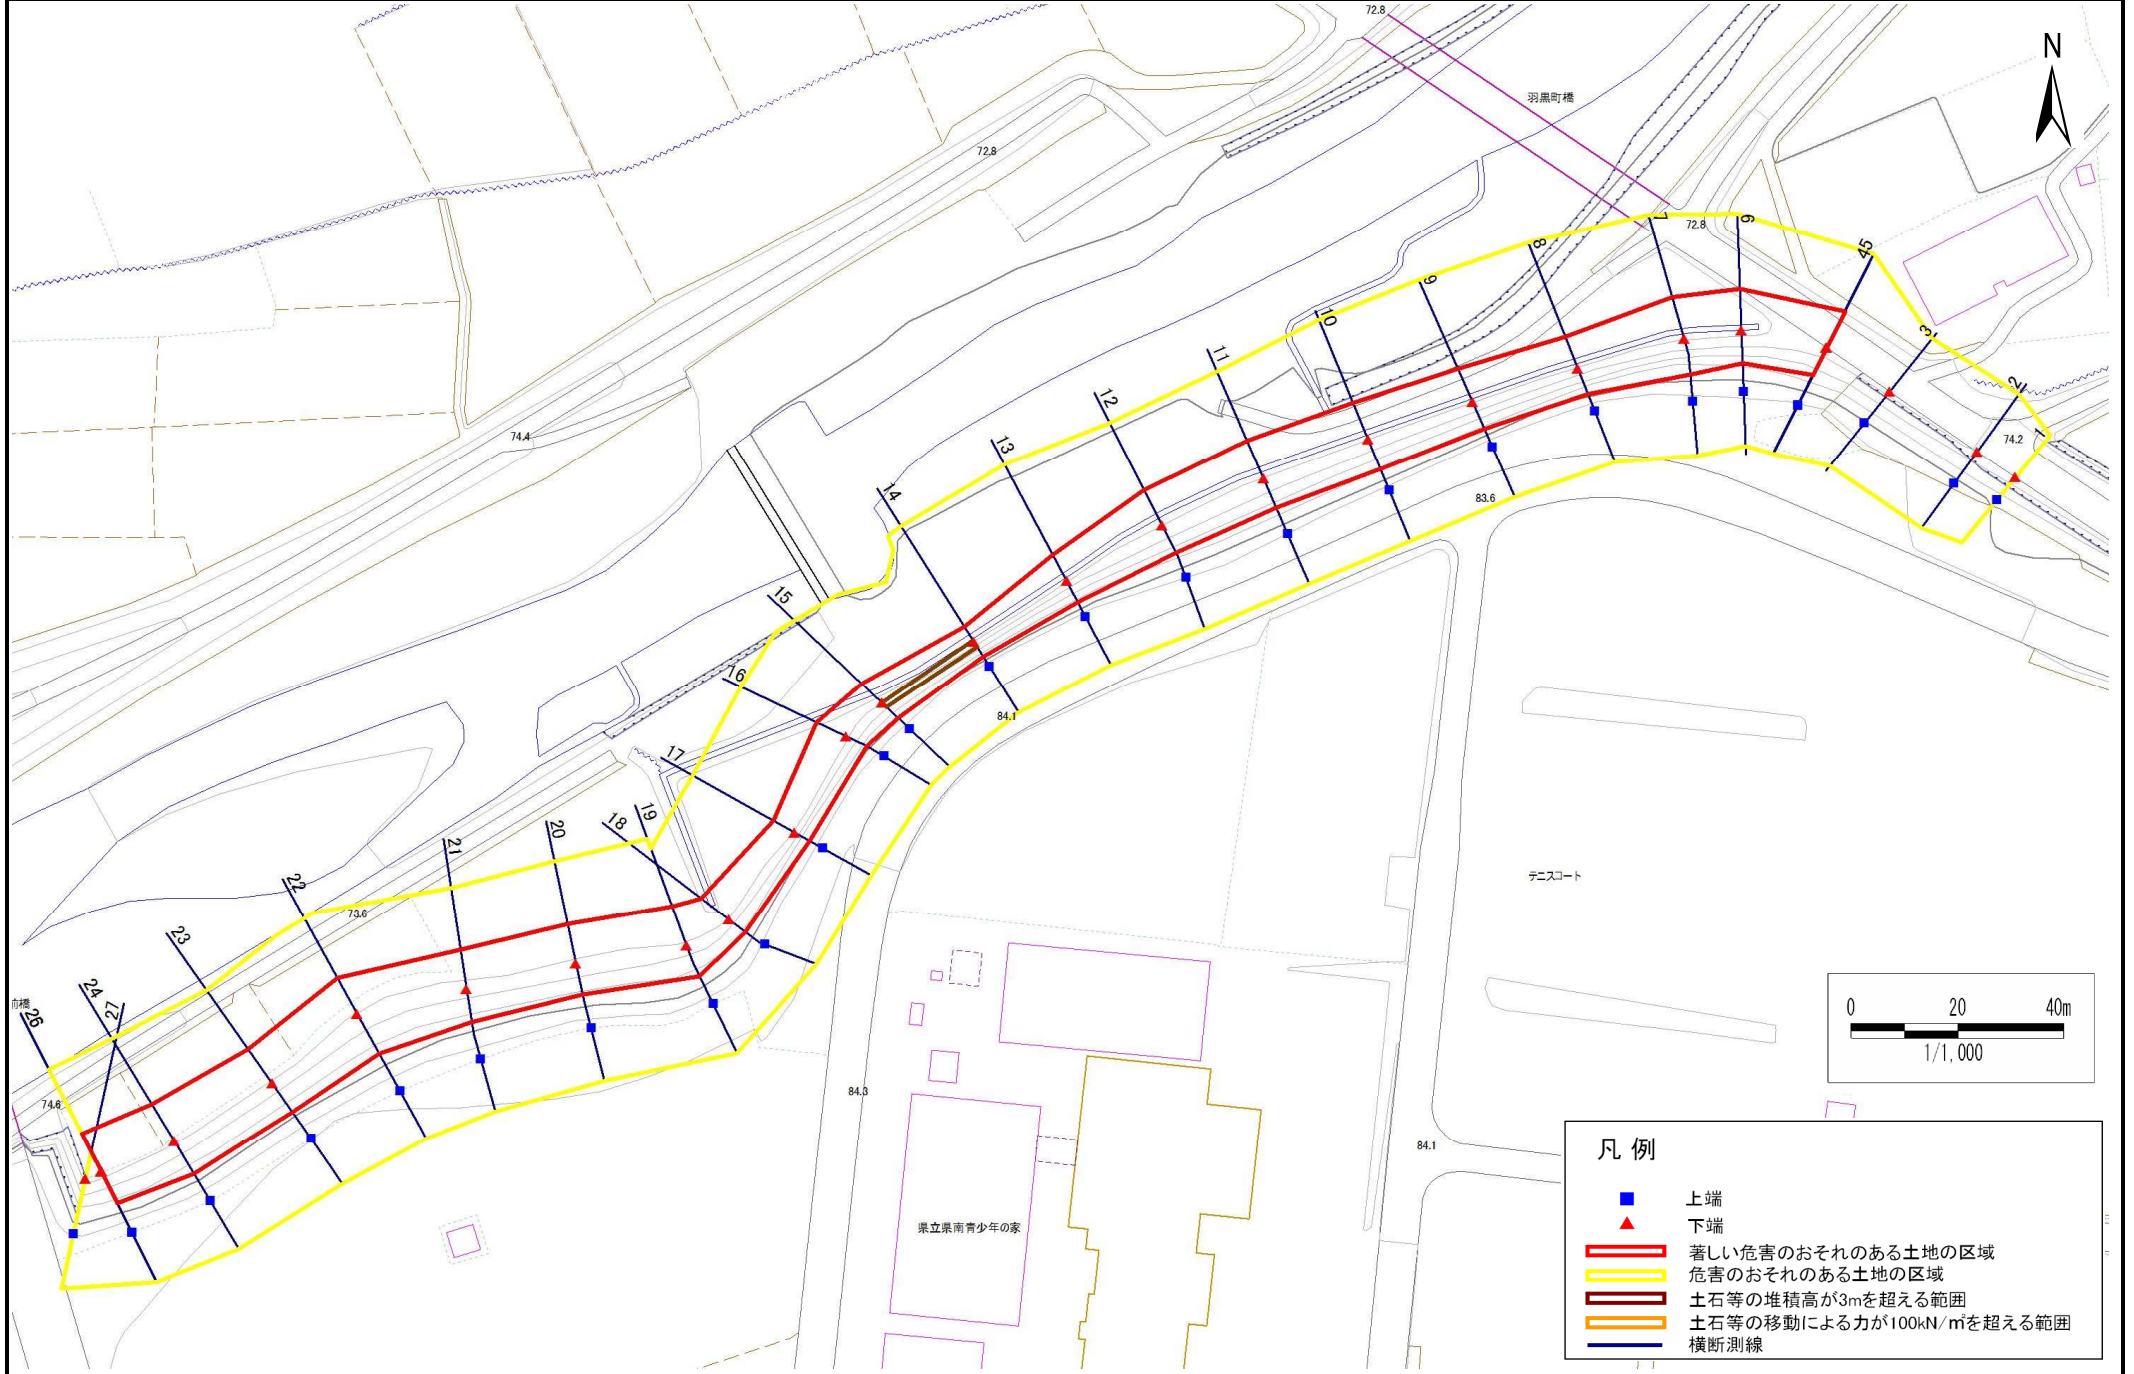

凡例

- 上端
- ▲ 下端
- 著しい危害のおそれのある土地の区域
- 危害のおそれのある土地の区域
- 土石等の堆積高が3mを超える範囲
- 土石等の移動による力が100kN/m²を超える範囲
- 横断測線

急傾斜地の崩壊区域調査

様式3-2 建築物に作用すると想定される衝撃に関する事項(1/2)

調査年度 平成26年度

急傾斜地の位置		箇所番号		箇所名		所在地										
		143E2007		上羽黒町		胆沢郡金ヶ崎町永沢上羽黒町										
横断 測線 番号	急傾斜地の下端に隣接する土地								急傾斜地内							
	土石等の移動の高さと力の大きさ				土石等の堆積高さと力の大きさ				土石等の移動の高さと力の大きさ				土石等の堆積高さと力の大きさ			
	区分	高さ (m)	下端からの距離 (m)	力の大きさ (kN/m ²)	区分	下端からの水平 距離(m)	高さ (m)	力の大きさ (kN/m ²)	区分	高さ (m)	上端からの比高 (m)	力の大きさ (kN/m ²)	区分	上端からの比高 (m)	高さ (m)	力の大きさ (kN/m ²)
1	100kN/m ² を超える	-	- ~ -	-	3mを超える	- ~ -	-	-	100kN/m ² を超える	-	- ~ -	-	3mを超える	- ~ -	-	-
	それ以外	-	- ~ -	-	それ以外	- ~ -	-	-	それ以外	-	- ~ -	-	それ以外	- ~ -	-	-
2	100kN/m ² を超える	-	- ~ -	-	3mを超える	- ~ -	-	-	100kN/m ² を超える	-	- ~ -	-	3mを超える	- ~ -	-	-
	それ以外	1.00	0.00 ~ 5.62	70.25	それ以外	0.00 ~ 5.62	1.88	10.07	それ以外	1.00	5.00 ~ 6.50	70.25	それ以外	5.00 ~ 6.50	1.88	10.07
3	100kN/m ² を超える	-	- ~ -	-	3mを超える	- ~ -	-	-	100kN/m ² を超える	-	- ~ -	-	3mを超える	- ~ -	-	-
	それ以外	-	- ~ -	-	それ以外	- ~ -	-	-	それ以外	-	- ~ -	-	それ以外	- ~ -	-	-
4	100kN/m ² を超える	-	- ~ -	-	3mを超える	- ~ -	-	-	100kN/m ² を超える	-	- ~ -	-	3mを超える	- ~ -	-	-
	それ以外	1.00	0.00 ~ 7.37	94.01	それ以外	0.00 ~ 7.37	1.81	9.71	それ以外	1.00	5.00 ~ 9.58	94.01	それ以外	5.00 ~ 9.58	1.81	9.71
5	100kN/m ² を超える	-	- ~ -	-	3mを超える	- ~ -	-	-	100kN/m ² を超える	-	- ~ -	-	3mを超える	- ~ -	-	-
	それ以外	1.00	0.00 ~ 7.37	94.02	それ以外	0.00 ~ 7.37	1.81	9.71	それ以外	1.00	5.00 ~ 9.58	94.02	それ以外	5.00 ~ 9.58	1.81	9.71
6	100kN/m ² を超える	-	- ~ -	-	3mを超える	- ~ -	-	-	100kN/m ² を超える	-	- ~ -	-	3mを超える	- ~ -	-	-
	それ以外	1.00	0.00 ~ 7.58	97.01	それ以外	0.00 ~ 7.58	2.39	12.78	それ以外	1.00	5.00 ~ 10.72	97.01	それ以外	5.00 ~ 10.72	2.39	12.78
7	100kN/m ² を超える	1.00	0.00 ~ 0.04	100.55	3mを超える	- ~ -	-	-	100kN/m ² を超える	1.00	11.68 ~ 11.79	100.55	3mを超える	- ~ -	-	-
	それ以外	1.00	0.04 ~ 7.82	100.00	それ以外	0.00 ~ 7.82	2.44	13.07	それ以外	1.00	5.00 ~ 11.68	100.00	それ以外	5.00 ~ 11.79	2.44	13.07
8	100kN/m ² を超える	-	- ~ -	-	3mを超える	- ~ -	-	-	100kN/m ² を超える	-	- ~ -	-	3mを超える	- ~ -	-	-
	それ以外	1.00	0.00 ~ 6.19	77.71	それ以外	0.00 ~ 6.19	2.85	15.26	それ以外	1.00	5.00 ~ 12.37	77.71	それ以外	5.00 ~ 12.37	2.85	15.26
9	100kN/m ² を超える	-	- ~ -	-	3mを超える	- ~ -	-	-	100kN/m ² を超える	-	- ~ -	-	3mを超える	- ~ -	-	-
	それ以外	1.00	0.00 ~ 6.64	83.83	それ以外	0.00 ~ 6.64	2.75	14.73	それ以外	1.00	5.00 ~ 12.20	83.83	それ以外	5.00 ~ 12.20	2.75	14.73
10	100kN/m ² を超える	-	- ~ -	-	3mを超える	- ~ -	-	-	100kN/m ² を超える	-	- ~ -	-	3mを超える	- ~ -	-	-
	それ以外	1.00	0.00 ~ 7.28	92.79	それ以外	0.00 ~ 7.28	2.59	13.85	それ以外	1.00	5.00 ~ 11.81	92.79	それ以外	5.00 ~ 11.81	2.59	13.85
11	100kN/m ² を超える	-	- ~ -	-	3mを超える	- ~ -	-	-	100kN/m ² を超える	-	- ~ -	-	3mを超える	- ~ -	-	-
	それ以外	1.00	0.00 ~ 7.54	96.38	それ以外	0.00 ~ 7.54	2.40	12.84	それ以外	1.00	5.00 ~ 10.69	96.38	それ以外	5.00 ~ 10.69	2.40	12.84
12	100kN/m ² を超える	-	- ~ -	-	3mを超える	- ~ -	-	-	100kN/m ² を超える	-	- ~ -	-	3mを超える	- ~ -	-	-
	それ以外	1.00	0.00 ~ 7.36	93.83	それ以外	0.00 ~ 7.36	2.45	13.11	それ以外	1.00	5.00 ~ 10.61	93.83	それ以外	5.00 ~ 10.61	2.45	13.11
13	100kN/m ² を超える	-	- ~ -	-	3mを超える	- ~ -	-	-	100kN/m ² を超える	-	- ~ -	-	3mを超える	- ~ -	-	-
	それ以外	1.00	0.00 ~ 5.44	67.90	それ以外	0.00 ~ 5.44	2.98	15.96	それ以外	1.00	5.00 ~ 12.12	67.90	それ以外	5.00 ~ 12.12	2.98	15.96
14	100kN/m ² を超える	-	- ~ -	-	3mを超える	0.00 ~ 0.35	3.46	18.49	100kN/m ² を超える	-	- ~ -	-	3mを超える	10.00 ~ 12.52	3.46	18.49
	それ以外	1.00	0.00 ~ 3.31	42.11	それ以外	0.35 ~ 3.31	3.00	16.05	それ以外	1.00	5.00 ~ 12.52	42.11	それ以外	5.00 ~ 10.00	3.00	16.05
15	100kN/m ² を超える	-	- ~ -	-	3mを超える	0.00 ~ 0.03	3.04	16.24	100kN/m ² を超える	-	- ~ -	-	3mを超える	10.00 ~ 11.87	3.04	16.24
	それ以外	1.00	0.00 ~ 5.10	63.58	それ以外	0.03 ~ 5.10	3.00	16.05	それ以外	1.00	5.00 ~ 11.87	63.58	それ以外	5.00 ~ 10.00	3.00	16.05

急傾斜地の崩壊区域調査

様式3-2 建築物に作用すると想定される衝撃に関する事項(2/2)

調査年度 平成26年度

急傾斜地の位置		箇所番号 143E2007			箇所名 上羽黒町		所在地 胆沢郡金ヶ崎町永沢上羽黒町									
横断 測線 番号	急傾斜地の下端に隣接する土地								急傾斜地内							
	土石等の移動の高さと力の大きさ				土石等の堆積高さとの大きさ				土石等の移動の高さと力の大きさ				土石等の堆積高さとの大きさ			
	区分	高さ (m)	下端からの距離 (m)	力の大きさ (kN/m ²)	区分	下端からの水平 距離(m)	高さ (m)	力の大きさ (kN/m ²)	区分	高さ (m)	上端からの比高 (m)	力の大きさ (kN/m ²)	区分	上端からの比高 (m)	高さ (m)	力の大きさ (kN/m ²)
16	100kN/m ² を超える	-	- ~ -	-	3mを超える	- ~ -	-	-	100kN/m ² を超える	-	- ~ -	-	3mを超える	- ~ -	-	-
	それ以外	1.00	0.00 ~ 5.97	74.84	それ以外	0.00 ~ 5.97	2.78	14.85	それ以外	1.00	5.00 ~ 10.57	74.84	それ以外	5.00 ~ 10.57	2.78	14.85
17	100kN/m ² を超える	-	- ~ -	-	3mを超える	0.00 ~ 0.09	3.10	16.58	100kN/m ² を超える	-	- ~ -	-	3mを超える	10.00 ~ 10.59	3.10	16.58
	それ以外	1.00	0.00 ~ 4.42	55.12	それ以外	0.09 ~ 4.42	3.00	16.05	それ以外	1.00	5.00 ~ 10.59	55.12	それ以外	5.00 ~ 10.00	3.00	16.05
18	100kN/m ² を超える	-	- ~ -	-	3mを超える	- ~ -	-	-	100kN/m ² を超える	-	- ~ -	-	3mを超える	- ~ -	-	-
	それ以外	1.00	0.00 ~ 6.27	78.77	それ以外	0.00 ~ 6.27	2.12	11.33	それ以外	1.00	5.00 ~ 9.45	78.77	それ以外	5.00 ~ 9.45	2.12	11.33
19	100kN/m ² を超える	-	- ~ -	-	3mを超える	- ~ -	-	-	100kN/m ² を超える	-	- ~ -	-	3mを超える	- ~ -	-	-
	それ以外	1.00	0.00 ~ 7.64	97.90	それ以外	0.00 ~ 7.64	2.31	12.38	それ以外	1.00	5.00 ~ 10.46	97.90	それ以外	5.00 ~ 10.46	2.31	12.38
20	100kN/m ² を超える	-	- ~ -	-	3mを超える	- ~ -	-	-	100kN/m ² を超える	-	- ~ -	-	3mを超える	- ~ -	-	-
	それ以外	1.00	0.00 ~ 7.42	94.66	それ以外	0.00 ~ 7.42	1.79	9.58	それ以外	1.00	5.00 ~ 9.64	94.66	それ以外	5.00 ~ 9.64	1.79	9.58
21	100kN/m ² を超える	-	- ~ -	-	3mを超える	- ~ -	-	-	100kN/m ² を超える	-	- ~ -	-	3mを超える	- ~ -	-	-
	それ以外	1.00	0.00 ~ 7.30	92.97	それ以外	0.00 ~ 0.00	1.71	9.17	それ以外	1.00	5.00 ~ 9.42	92.97	それ以外	5.00 ~ 9.42	1.71	9.17
22	100kN/m ² を超える	-	- ~ -	-	3mを超える	- ~ -	-	-	100kN/m ² を超える	-	- ~ -	-	3mを超える	- ~ -	-	-
	それ以外	1.00	0.00 ~ 7.47	95.39	それ以外	0.00 ~ 7.47	2.02	10.80	それ以外	1.00	5.00 ~ 10.35	95.39	それ以外	5.00 ~ 10.35	2.02	10.80
23	100kN/m ² を超える	-	- ~ -	-	3mを超える	- ~ -	-	-	100kN/m ² を超える	-	- ~ -	-	3mを超える	- ~ -	-	-
	それ以外	1.00	0.00 ~ 7.69	98.61	それ以外	0.00 ~ 7.69	2.27	12.16	それ以外	1.00	5.00 ~ 10.43	98.61	それ以外	5.00 ~ 10.43	2.27	12.16
24	100kN/m ² を超える	1.00	0.00 ~ 0.09	101.37	3mを超える	- ~ -	-	-	100kN/m ² を超える	1.00	10.74 ~ 10.98	101.37	3mを超える	- ~ -	-	-
	それ以外	1.00	0.09 ~ 7.88	100.00	それ以外	0.00 ~ 7.88	2.29	12.27	それ以外	1.00	5.00 ~ 10.74	100.00	それ以外	5.00 ~ 10.98	2.29	12.27
25	100kN/m ² を超える	-	- ~ -	-	3mを超える	- ~ -	-	-	100kN/m ² を超える	-	- ~ -	-	3mを超える	- ~ -	-	-
	それ以外	1.00	0.00 ~ 7.70	98.81	それ以外	0.00 ~ 7.70	2.28	12.19	それ以外	1.00	5.00 ~ 10.48	98.81	それ以外	5.00 ~ 10.48	2.28	12.19
26	100kN/m ² を超える	-	- ~ -	-	3mを超える	- ~ -	-	-	100kN/m ² を超える	-	- ~ -	-	3mを超える	- ~ -	-	-
	それ以外	-	- ~ -	-	それ以外	- ~ -	-	-	それ以外	-	- ~ -	-	それ以外	- ~ -	-	-
27	100kN/m ² を超える	-	- ~ -	-	3mを超える	- ~ -	-	-	100kN/m ² を超える	-	- ~ -	-	3mを超える	- ~ -	-	-
	それ以外	-	- ~ -	-	それ以外	- ~ -	-	-	それ以外	-	- ~ -	-	それ以外	- ~ -	-	-
	100kN/m ² を超える		~		3mを超える	~			100kN/m ² を超える		~		3mを超える	~		
	それ以外		~		それ以外	~			それ以外		~		それ以外	~		
	100kN/m ² を超える		~		3mを超える	~			100kN/m ² を超える		~		3mを超える	~		
	それ以外		~		それ以外	~			それ以外		~		それ以外	~		
	100kN/m ² を超える		~		3mを超える	~			100kN/m ² を超える		~		3mを超える	~		
	それ以外		~		それ以外	~			それ以外		~		それ以外	~		