


# 土砂災害防止に関する基礎調査(急傾斜地の崩壊)

表紙 概況、位置図

|         |             |
|---------|-------------|
| 自然現象の種類 | 急傾斜地の崩壊     |
| 箇所番号    | 153B1008    |
| 箇所名     | 細越-1        |
| 所在地     | 胆沢郡金ヶ崎町永栄細越 |
| 調査機関    | 県南広域振興局土木部  |



概況図(S=1:200,000)

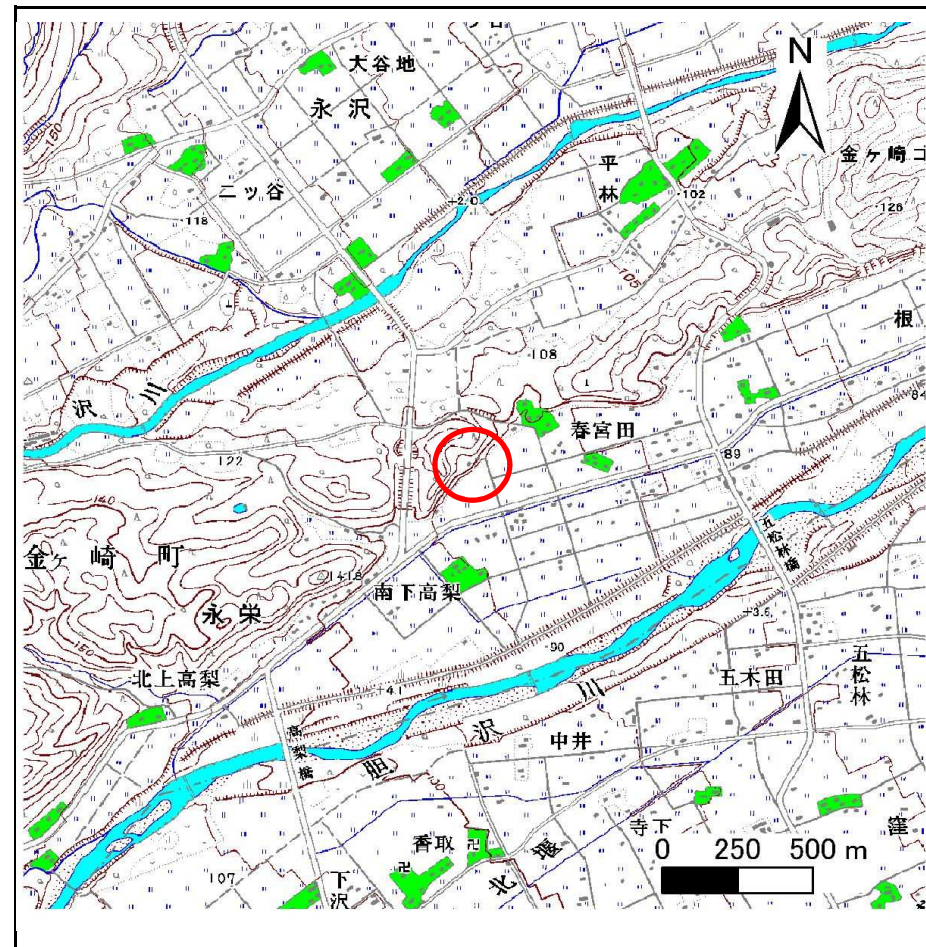

位置図(S=1:25,000)

# 急傾斜地の崩壊区域調書

様式3-1 危害のおそれのある土地、著しい危害のおそれのある土地の設定図

調査年度

平成26年度

急傾斜地の位置

箇所番号


153B1008

箇所名

細越-1

所在地

胆沢郡金ヶ崎町永栄細越

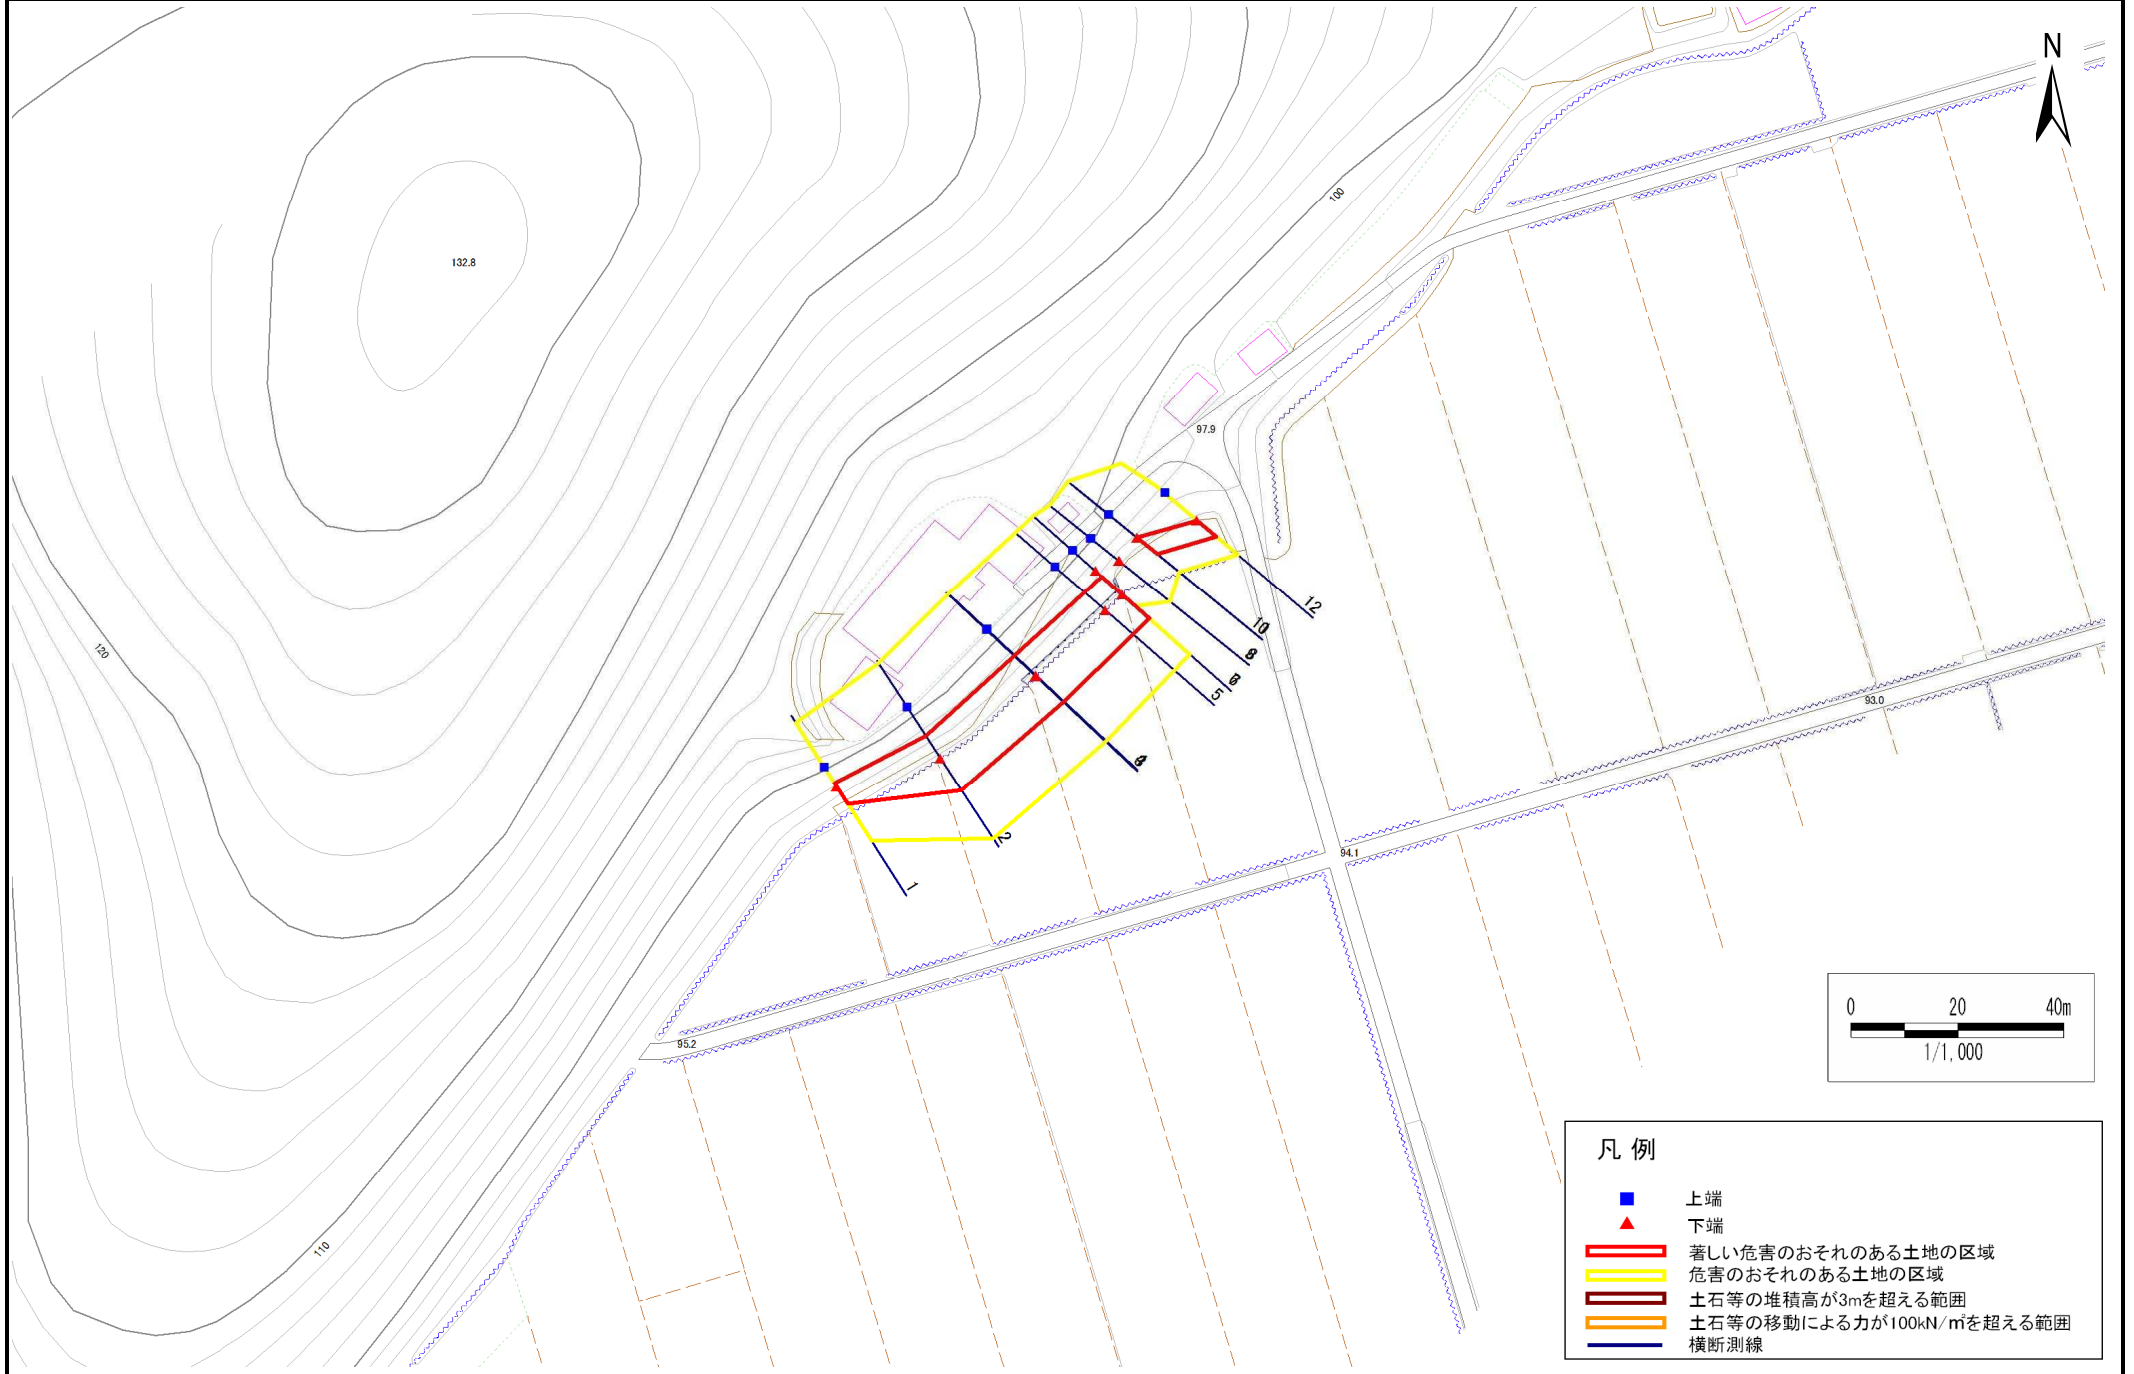

- 凡例
- 上端
  - ▲ 下端
  - 著しい危害のおそれのある土地の区域
  - 危害のおそれのある土地の区域
  - 土石等の堆積高が3mを超える範囲
  - 土石等の移動による力が100kN/m<sup>2</sup>を超える範囲
  - 横断測線

## 急傾斜地の崩壊区域調査

様式3-2 建築物に作用すると想定される衝撃に関する事項(1/1)

|      |        |
|------|--------|
| 調査年度 | 平成26年度 |
|------|--------|

| 急傾斜地の位置        |                           | 153B1008  |                |                               | 箇所名    |                  | 細越-1      |                               | 所在地                       |           | 胆沢郡金ヶ崎町永栄細越     |                               |        |                |           |                               |
|----------------|---------------------------|-----------|----------------|-------------------------------|--------|------------------|-----------|-------------------------------|---------------------------|-----------|-----------------|-------------------------------|--------|----------------|-----------|-------------------------------|
| 横断<br>測線<br>番号 | 急傾斜地の下端に隣接する土地            |           |                |                               |        |                  |           |                               |                           |           | 急傾斜地内           |                               |        |                |           |                               |
|                | 土石等の移動の高さと力の大きさ           |           |                |                               |        | 土石等の堆積高さと力の大きさ   |           |                               |                           |           | 土石等の移動の高さと力の大きさ |                               |        | 土石等の堆積高さと力の大きさ |           |                               |
|                | 区分                        | 高さ<br>(m) | 下端からの距離<br>(m) | 力の大きさ<br>(kN/m <sup>2</sup> ) | 区分     | 下端からの水平<br>距離(m) | 高さ<br>(m) | 力の大きさ<br>(kN/m <sup>2</sup> ) | 区分                        | 高さ<br>(m) | 上端からの比高<br>(m)  | 力の大きさ<br>(kN/m <sup>2</sup> ) | 区分     | 上端からの比高<br>(m) | 高さ<br>(m) | 力の大きさ<br>(kN/m <sup>2</sup> ) |
| 1              | 100kN/m <sup>2</sup> を超える | -         | - ~ -          | -                             | 3mを超える | - ~ -            | -         | -                             | 100kN/m <sup>2</sup> を超える | -         | - ~ -           | -                             | 3mを超える | - ~ -          | -         | -                             |
|                | それ以外                      | 1.00      | 0.00 ~ 3.91    | 49.03                         | それ以外   | 0.00 ~ 3.91      | 2.26      | 12.10                         | それ以外                      | 1.00      | 5.00 ~ 6.10     | 49.03                         | それ以外   | 5.00 ~ 6.10    | 2.26      | 12.10                         |
| 2              | 100kN/m <sup>2</sup> を超える | -         | - ~ -          | -                             | 3mを超える | - ~ -            | -         | -                             | 100kN/m <sup>2</sup> を超える | -         | - ~ -           | -                             | 3mを超える | - ~ -          | -         | -                             |
|                | それ以外                      | 1.00      | 0.00 ~ 7.17    | 91.11                         | それ以外   | 0.00 ~ 7.17      | 1.78      | 9.54                          | それ以外                      | 1.00      | 5.00 ~ 9.07     | 91.11                         | それ以外   | 5.00 ~ 9.07    | 1.78      | 9.54                          |
| 3              | 100kN/m <sup>2</sup> を超える | -         | - ~ -          | -                             | 3mを超える | - ~ -            | -         | -                             | 100kN/m <sup>2</sup> を超える | -         | - ~ -           | -                             | 3mを超える | - ~ -          | -         | -                             |
|                | それ以外                      | 1.00      | 0.00 ~ 7.11    | 90.26                         | それ以外   | 0.00 ~ 0.00      | 1.71      | 9.14                          | それ以外                      | 1.00      | 5.00 ~ 9.00     | 90.26                         | それ以外   | 5.00 ~ 9.00    | 1.71      | 9.14                          |
| 4              | 100kN/m <sup>2</sup> を超える | -         | - ~ -          | -                             | 3mを超える | - ~ -            | -         | -                             | 100kN/m <sup>2</sup> を超える | -         | - ~ -           | -                             | 3mを超える | - ~ -          | -         | -                             |
|                | それ以外                      | 1.00      | 0.00 ~ 7.11    | 90.25                         | それ以外   | 0.00 ~ 0.00      | 1.71      | 9.14                          | それ以外                      | 1.00      | 5.00 ~ 9.00     | 90.25                         | それ以外   | 5.00 ~ 9.00    | 1.71      | 9.14                          |
| 5              | 100kN/m <sup>2</sup> を超える | -         | - ~ -          | -                             | 3mを超える | - ~ -            | -         | -                             | 100kN/m <sup>2</sup> を超える | -         | - ~ -           | -                             | 3mを超える | - ~ -          | -         | -                             |
|                | それ以外                      | 1.00      | 0.00 ~ 6.89    | 87.26                         | それ以外   | 0.00 ~ 0.00      | 1.69      | 9.03                          | それ以外                      | 1.00      | 5.00 ~ 8.60     | 87.26                         | それ以外   | 5.00 ~ 8.60    | 1.69      | 9.03                          |
| 6              | 100kN/m <sup>2</sup> を超える | -         | - ~ -          | -                             | 3mを超える | - ~ -            | -         | -                             | 100kN/m <sup>2</sup> を超える | -         | - ~ -           | -                             | 3mを超える | - ~ -          | -         | -                             |
|                | それ以外                      | 1.00      | 0.00 ~ 6.83    | 86.40                         | それ以外   | 0.00 ~ 0.00      | 1.68      | 8.98                          | それ以外                      | 1.00      | 5.00 ~ 8.50     | 86.40                         | それ以外   | 5.00 ~ 8.50    | 1.68      | 8.98                          |
| 7              | 100kN/m <sup>2</sup> を超える | -         | - ~ -          | -                             | 3mを超える | - ~ -            | -         | -                             | 100kN/m <sup>2</sup> を超える | -         | - ~ -           | -                             | 3mを超える | - ~ -          | -         | -                             |
|                | それ以外                      | -         | - ~ -          | -                             | それ以外   | - ~ -            | -         | -                             | それ以外                      | -         | - ~ -           | -                             | それ以外   | - ~ -          | -         | -                             |
| 8              | 100kN/m <sup>2</sup> を超える | -         | - ~ -          | -                             | 3mを超える | - ~ -            | -         | -                             | 100kN/m <sup>2</sup> を超える | -         | - ~ -           | -                             | 3mを超える | - ~ -          | -         | -                             |
|                | それ以外                      | -         | - ~ -          | -                             | それ以外   | - ~ -            | -         | -                             | それ以外                      | -         | - ~ -           | -                             | それ以外   | - ~ -          | -         | -                             |
| 9              | 100kN/m <sup>2</sup> を超える | -         | - ~ -          | -                             | 3mを超える | - ~ -            | -         | -                             | 100kN/m <sup>2</sup> を超える | -         | - ~ -           | -                             | 3mを超える | - ~ -          | -         | -                             |
|                | それ以外                      | -         | - ~ -          | -                             | それ以外   | - ~ -            | -         | -                             | それ以外                      | -         | - ~ -           | -                             | それ以外   | - ~ -          | -         | -                             |
| 10             | 100kN/m <sup>2</sup> を超える | -         | - ~ -          | -                             | 3mを超える | - ~ -            | -         | -                             | 100kN/m <sup>2</sup> を超える | -         | - ~ -           | -                             | 3mを超える | - ~ -          | -         | -                             |
|                | それ以外                      | -         | - ~ -          | -                             | それ以外   | - ~ -            | -         | -                             | それ以外                      | -         | - ~ -           | -                             | それ以外   | - ~ -          | -         | -                             |
| 11             | 100kN/m <sup>2</sup> を超える | -         | - ~ -          | -                             | 3mを超える | - ~ -            | -         | -                             | 100kN/m <sup>2</sup> を超える | -         | - ~ -           | -                             | 3mを超える | - ~ -          | -         | -                             |
|                | それ以外                      | 1.00      | 0.00 ~ 4.85    | 60.42                         | それ以外   | 0.00 ~ 4.85      | 1.74      | 9.31                          | それ以外                      | 1.00      | 5.00 ~ 5.10     | 60.42                         | それ以外   | 5.00 ~ 5.10    | 1.74      | 9.31                          |
| 12             | 100kN/m <sup>2</sup> を超える | -         | - ~ -          | -                             | 3mを超える | - ~ -            | -         | -                             | 100kN/m <sup>2</sup> を超える | -         | - ~ -           | -                             | 3mを超える | - ~ -          | -         | -                             |
|                | それ以外                      | 1.00      | 0.00 ~ 4.67    | 58.21                         | それ以外   | 0.00 ~ 0.00      | 1.62      | 8.67                          | それ以外                      | 1.00      | 5.00 ~ 5.00     | 58.21                         | それ以外   | 5.00 ~ 5.00    | 1.62      | 8.67                          |
|                | 100kN/m <sup>2</sup> を超える |           | ~              |                               | 3mを超える | ~                |           |                               | 100kN/m <sup>2</sup> を超える |           | ~               |                               | 3mを超える | ~              |           |                               |
|                | それ以外                      |           | ~              |                               | それ以外   | ~                |           |                               | それ以外                      |           | ~               |                               | それ以外   | ~              |           |                               |
|                | 100kN/m <sup>2</sup> を超える |           | ~              |                               | 3mを超える | ~                |           |                               | 100kN/m <sup>2</sup> を超える |           | ~               |                               | 3mを超える | ~              |           |                               |
|                | それ以外                      |           | ~              |                               | それ以外   | ~                |           |                               | それ以外                      |           | ~               |                               | それ以外   | ~              |           |                               |
|                | 100kN/m <sup>2</sup> を超える |           | ~              |                               | 3mを超える | ~                |           |                               | 100kN/m <sup>2</sup> を超える |           | ~               |                               | 3mを超える | ~              |           |                               |
|                | それ以外                      |           | ~              |                               | それ以外   | ~                |           |                               | それ以外                      |           | ~               |                               | それ以外   | ~              |           |                               |