



土砂災害防止に関する基礎調査(急傾斜地の崩壊)

表紙 概況、位置図

自然現象の種類	急傾斜地の崩壊
箇所番号	012A0754
箇所名	向川原1
所在地	九戸郡軽米町軽米第19地割
調査機関	岩手県二戸地方振興局

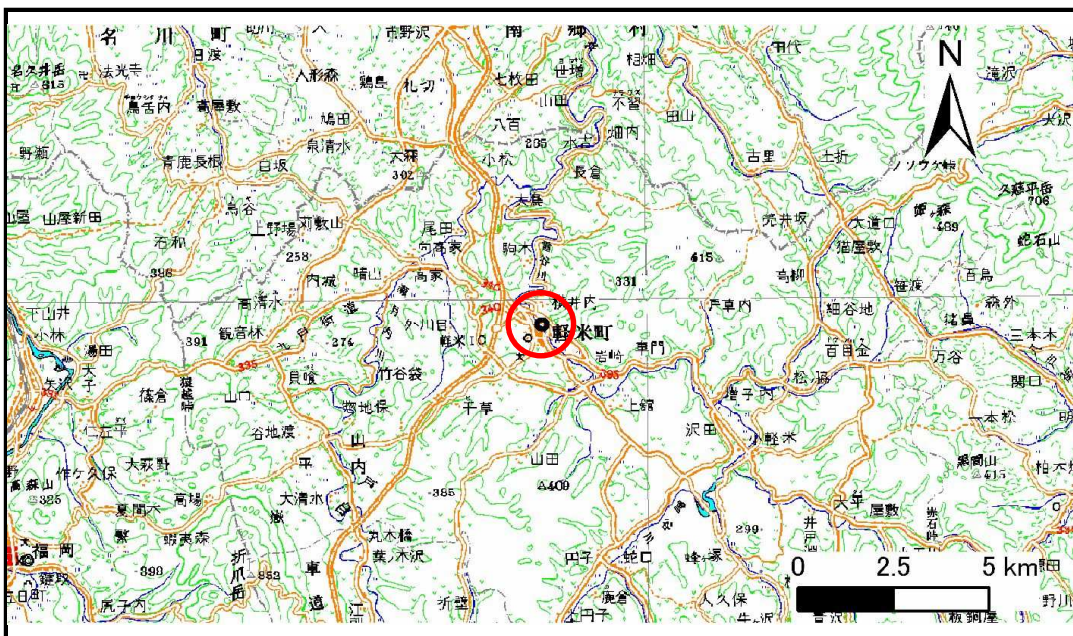

位置図(S=1:200,000)

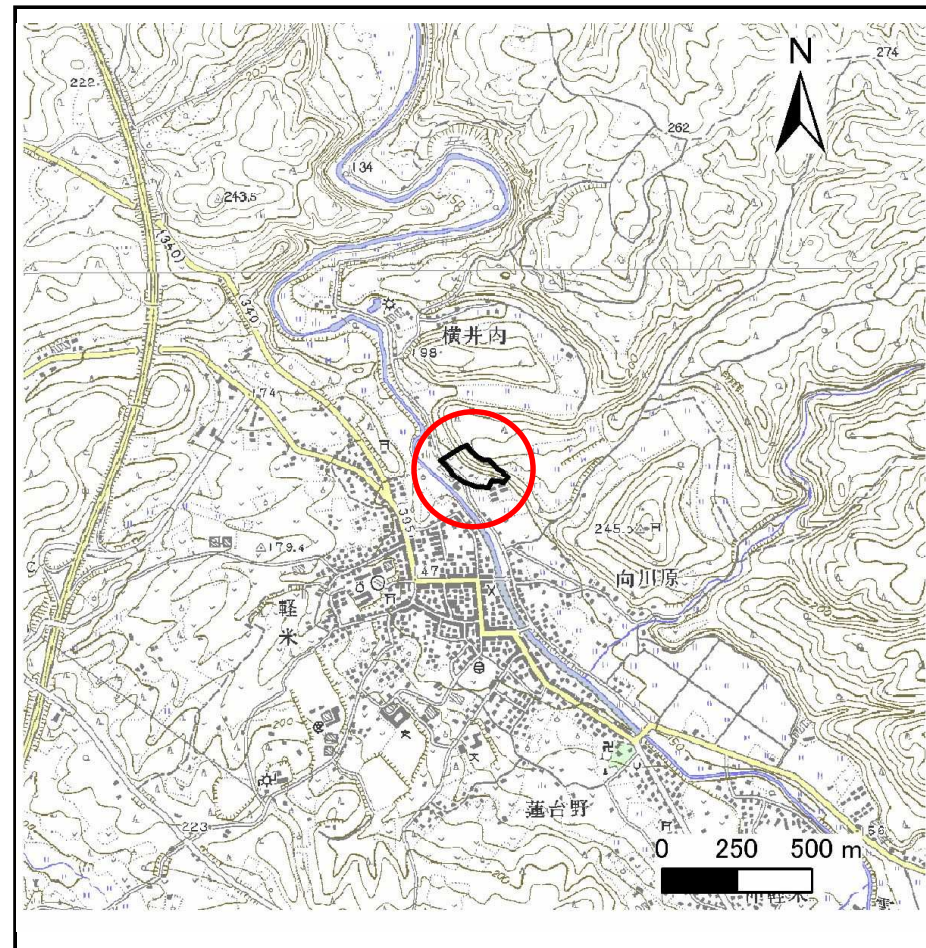


概況図(S=1:25,000)

急傾斜地の崩壊区域調書

様式3-1 危害のおそれのある土地、著しい危害のおそれのある土地の設定図（全体図）

調査年度 平成19年度

急傾斜地の位置	箇所番号	012A0754	箇所名	向川原1	所在地	九戸郡軽米町軽米第19地割
---------	------	----------	-----	------	-----	---------------

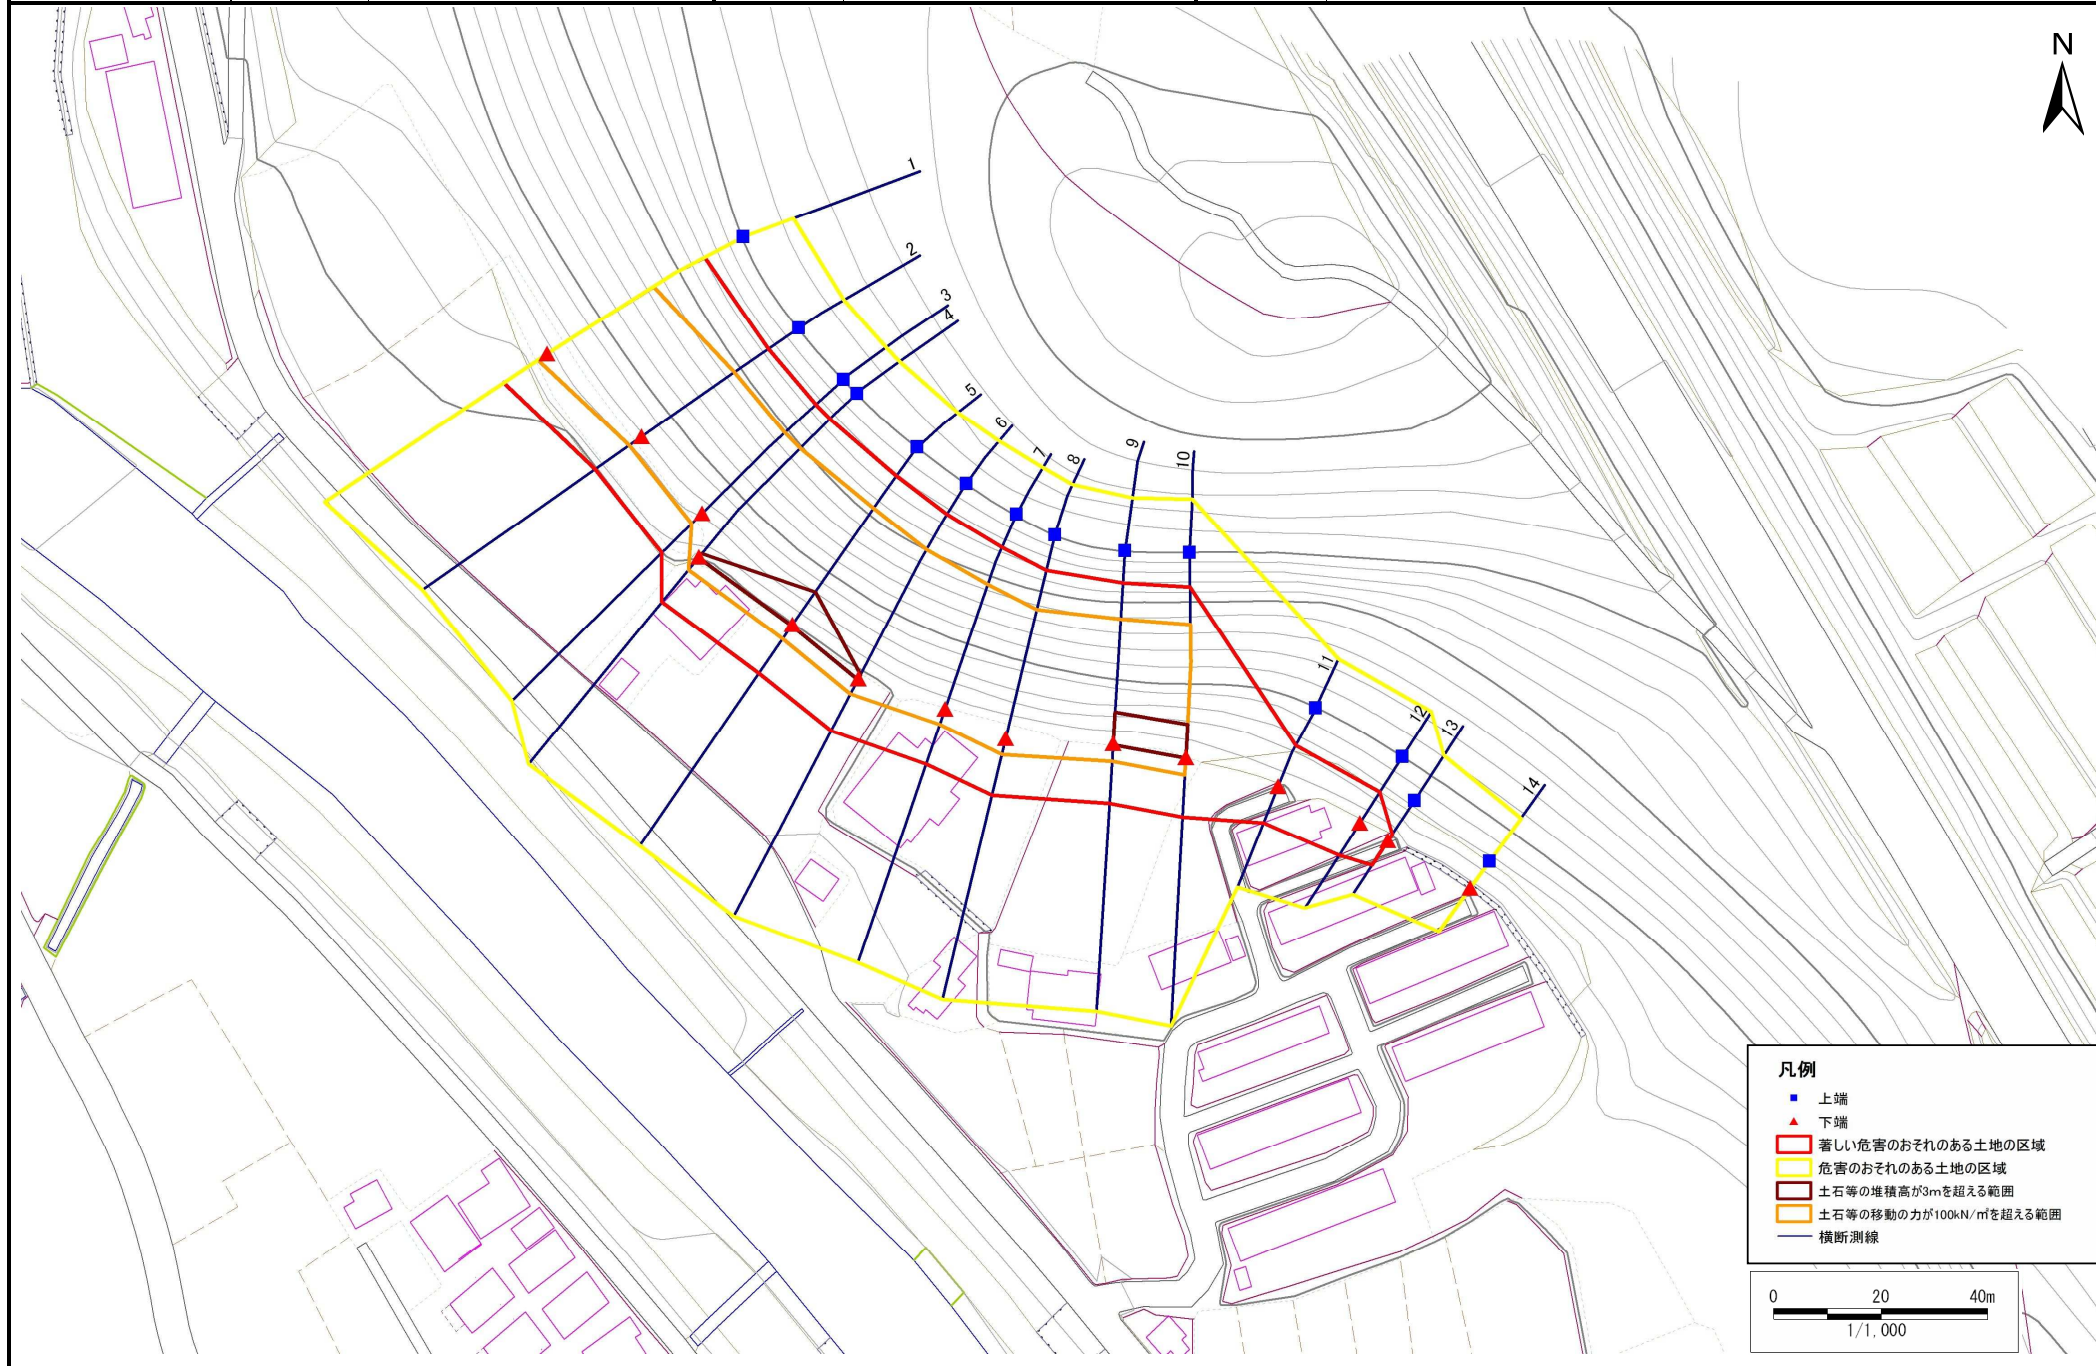

凡例

- 上端
- ▲ 下端
- 著しい危害のおそれのある土地の区域
- 危害のおそれのある土地の区域
- 土石等の堆積高が3mを超える範囲
- 土石等の移動の力が100kN/m²を超える範囲
- 横断測線

0 20 40m
1/1,000

急傾斜地の崩壊区域調書

様式3-2 建築物に作用すると想定される衝撃に関する事項(1/1)(1/1)

調査年度 平成19年度

急傾斜地の位置		箇所番号		012A0754		箇所名		向川原1		所在地		九戸郡軽米町軽米第19地割				
横断 測線 番号	急傾斜地の下端に隣接する土地								急傾斜地内							
	土石等の移動の高さと力の大きさ				土石等の堆積高さと力の大きさ				土石等の移動の高さと力の大きさ				土石等の堆積高さと力の大きさ			
	区分	高さ (m)	下端からの距離 (m)	力の大きさ (kN/m ²)	区分	下端からの水平 距離(m)	高さ (m)	力の大きさ (kN/m ²)	区分	高さ (m)	上端からの比高 (m)	力の大きさ (kN/m ²)	区分	上端からの比高 (m)	高さ (m)	力の大きさ (kN/m ²)
1	100kN/m ² を超える	1.00	0.00 ~ 2.04	131.59	3mを超える	- ~ -	-	-	100kN/m ² を超える	1.00	11.74 ~ 26.18	131.59	3mを超える	- ~ -	-	-
	それ以外	1.00	2.04 ~ 9.83	100.00	それ以外	0.00 ~ 9.83	2.76	13.96	それ以外	1.00	5.00 ~ 11.74	100.00	それ以外	5.00 ~ 26.18	2.76	13.96
2	100kN/m ² を超える	1.00	0.00 ~ 2.81	144.37	3mを超える	- ~ -	-	-	100kN/m ² を超える	1.00	10.60 ~ 25.95	144.37	3mを超える	- ~ -	-	-
	それ以外	1.00	2.81 ~ 10.59	100.00	それ以外	0.00 ~ 10.59	2.97	15.01	それ以外	1.00	5.00 ~ 10.60	100.00	それ以外	5.00 ~ 25.95	2.97	15.01
3	100kN/m ² を超える	1.00	0.00 ~ 2.77	143.80	3mを超える	- ~ -	-	-	100kN/m ² を超える	1.00	10.64 ~ 26.04	143.80	3mを超える	- ~ -	-	-
	それ以外	1.00	2.77 ~ 10.56	100.00	それ以外	0.00 ~ 10.56	2.95	14.93	それ以外	1.00	5.00 ~ 10.64	100.00	それ以外	5.00 ~ 26.04	2.95	14.93
4	100kN/m ² を超える	1.00	0.00 ~ 3.06	148.66	3mを超える	0.00 ~ 0.13	3.06	15.48	100kN/m ² を超える	1.00	10.63 ~ 30.63	148.66	3mを超える	30.00 ~ 30.63	3.06	15.48
	それ以外	1.00	3.06 ~ 10.84	100.00	それ以外	0.13 ~ 10.84	3.00	15.16	それ以外	1.00	5.00 ~ 10.63	100.00	それ以外	5.00 ~ 30.00	3.00	15.16
5	100kN/m ² を超える	1.00	0.00 ~ 3.21	151.42	3mを超える	0.00 ~ 0.25	3.13	15.81	100kN/m ² を超える	1.00	10.54 ~ 30.63	151.42	3mを超える	25.00 ~ 30.63	3.13	15.81
	それ以外	1.00	3.21 ~ 11.00	100.00	それ以外	0.25 ~ 11.00	3.00	15.16	それ以外	1.00	5.00 ~ 10.54	100.00	それ以外	5.00 ~ 25.00	3.00	15.16
6	100kN/m ² を超える	1.00	0.00 ~ 3.13	149.95	3mを超える	0.00 ~ 0.18	3.09	15.62	100kN/m ² を超える	1.00	10.58 ~ 30.64	149.95	3mを超える	30.00 ~ 30.64	3.09	15.62
	それ以外	1.00	3.13 ~ 10.92	100.00	それ以外	0.18 ~ 10.92	3.00	15.16	それ以外	1.00	5.00 ~ 10.58	100.00	それ以外	5.00 ~ 30.00	3.00	15.16
7	100kN/m ² を超える	1.00	0.00 ~ 3.06	148.78	3mを超える	- ~ -	-	-	100kN/m ² を超える	1.00	10.56 ~ 28.76	148.78	3mを超える	- ~ -	-	-
	それ以外	1.00	3.06 ~ 10.85	100.00	それ以外	0.00 ~ 10.85	3.00	15.16	それ以外	1.00	5.00 ~ 10.56	100.00	それ以外	5.00 ~ 28.76	3.00	15.16
8	100kN/m ² を超える	1.00	0.00 ~ 3.04	148.41	3mを超える	- ~ -	-	-	100kN/m ² を超える	1.00	10.57 ~ 28.76	148.41	3mを超える	- ~ -	-	-
	それ以外	1.00	3.04 ~ 10.83	100.00	それ以外	0.00 ~ 10.83	2.99	15.11	それ以外	1.00	5.00 ~ 10.57	100.00	それ以外	5.00 ~ 28.76	2.99	15.11
9	100kN/m ² を超える	1.00	0.00 ~ 3.33	153.50	3mを超える	0.00 ~ 0.25	3.14	15.88	100kN/m ² を超える	1.00	10.61 ~ 29.82	153.50	3mを超える	25.00 ~ 29.82	3.14	15.88
	それ以外	1.00	3.33 ~ 11.12	100.00	それ以外	0.25 ~ 11.12	3.00	15.16	それ以外	1.00	5.00 ~ 10.61	100.00	それ以外	5.00 ~ 25.00	3.00	15.16
10	100kN/m ² を超える	1.00	0.00 ~ 3.25	151.97	3mを超える	0.00 ~ 0.12	3.06	15.48	100kN/m ² を超える	1.00	10.53 ~ 29.83	151.97	3mを超える	25.00 ~ 29.83	3.06	15.48
	それ以外	1.00	3.25 ~ 11.03	100.00	それ以外	0.12 ~ 11.03	3.00	15.16	それ以外	1.00	5.00 ~ 10.53	100.00	それ以外	5.00 ~ 25.00	3.00	15.16
11	100kN/m ² を超える	-	- ~ -	-	3mを超える	- ~ -	-	-	100kN/m ² を超える	-	- ~ -	-	3mを超える	- ~ -	-	-
	それ以外	1.00	0.00 ~ 7.36	93.81	それ以外	0.00 ~ 7.36	2.00	10.13	それ以外	1.00	5.00 ~ 10.17	93.81	それ以外	5.00 ~ 10.17	2.00	10.13
12	100kN/m ² を超える	-	- ~ -	-	3mを超える	- ~ -	-	-	100kN/m ² を超える	-	- ~ -	-	3mを超える	- ~ -	-	-
	それ以外	1.00	0.00 ~ 7.17	91.24	それ以外	0.00 ~ 0.00	1.65	8.32	それ以外	1.00	5.00 ~ 9.48	91.24	それ以外	5.00 ~ 9.48	1.65	8.32
13	100kN/m ² を超える	-	- ~ -	-	3mを超える	- ~ -	-	-	100kN/m ² を超える	-	- ~ -	-	3mを超える	- ~ -	-	-
	それ以外	1.00	0.00 ~ 5.43	67.76	それ以外	0.00 ~ 0.00	1.66	8.41	それ以外	1.00	5.00 ~ 6.00	67.76	それ以外	5.00 ~ 6.00	1.66	8.41
14	100kN/m ² を超える	-	- ~ -	-	3mを超える	- ~ -	-	-	100kN/m ² を超える	-	- ~ -	-	3mを超える	- ~ -	-	-
	それ以外	-	- ~ -	-	それ以外	- ~ -	-	-	それ以外	-	- ~ -	-	それ以外	- ~ -	-	-
	100kN/m ² を超える	-	- ~ -	-	3mを超える	- ~ -	-	-	100kN/m ² を超える	-	- ~ -	-	3mを超える	- ~ -	-	-
	それ以外	-	- ~ -	-	それ以外	- ~ -	-	-	それ以外	-	- ~ -	-	それ以外	- ~ -	-	-