



土砂災害防止に関する基礎調査(急傾斜地の崩壊)

表紙 概況、位置図

自然現象の種類	急傾斜地の崩壊
箇所番号	090B1032
箇所名	鈴久名-6
所在地	宮古市鈴久名第1地割
調査機関	沿岸広域振興局土木部宮古土木センター

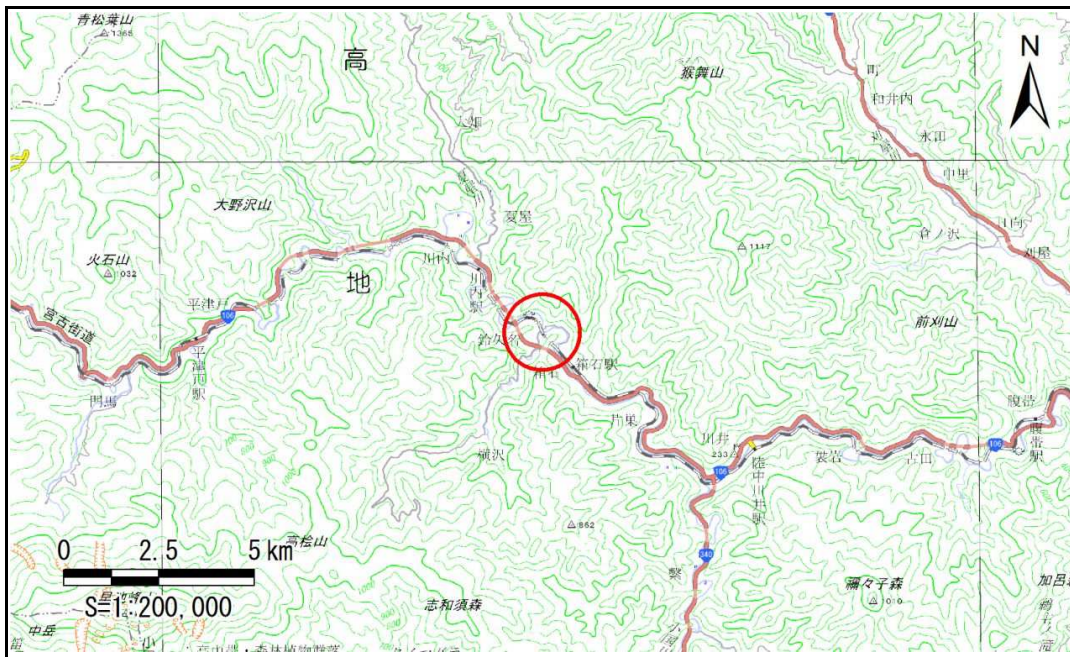

位置図(S=1:200,000)

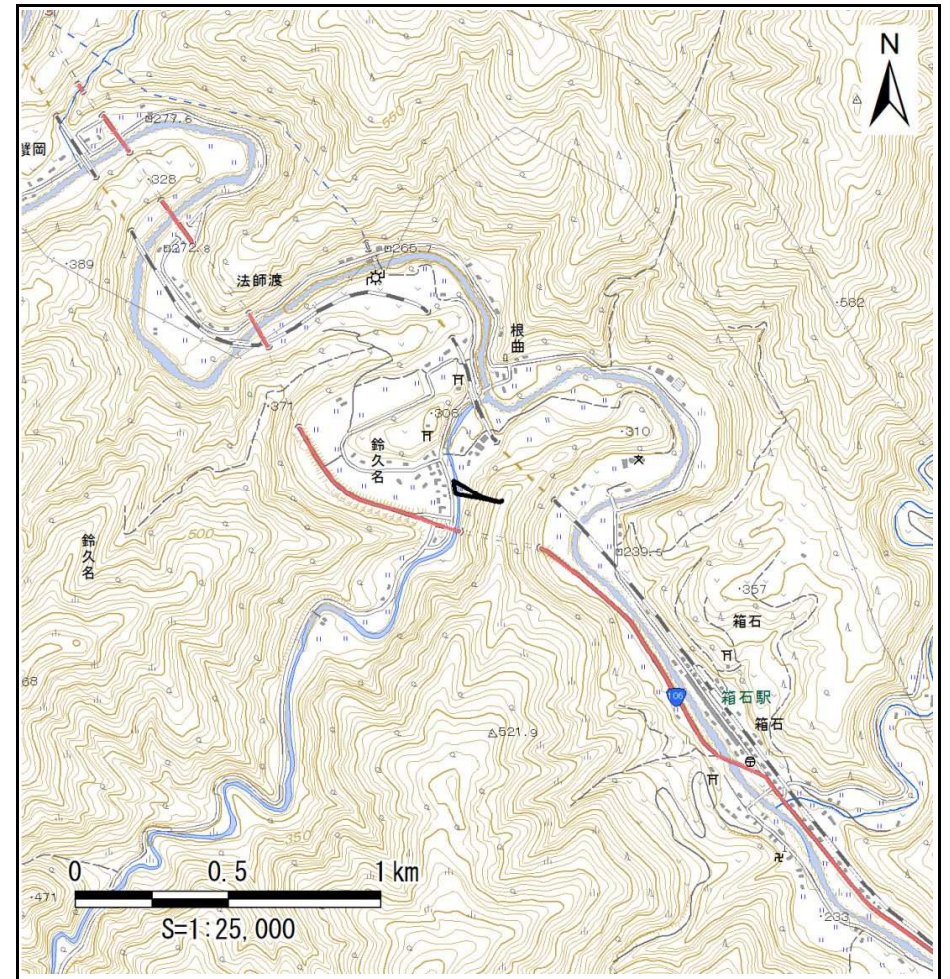

概況図(S=1:25,000)

急傾斜地の崩壊区域調査

様式3-1 危害のおそれのある土地、著しい危害のおそれのある土地の設定図

調査年度

平成28年度

急傾斜地の位置

箇所番号


090B1032

箇所名

鈴久名-6

所在地

宮古市鈴久名第1地割

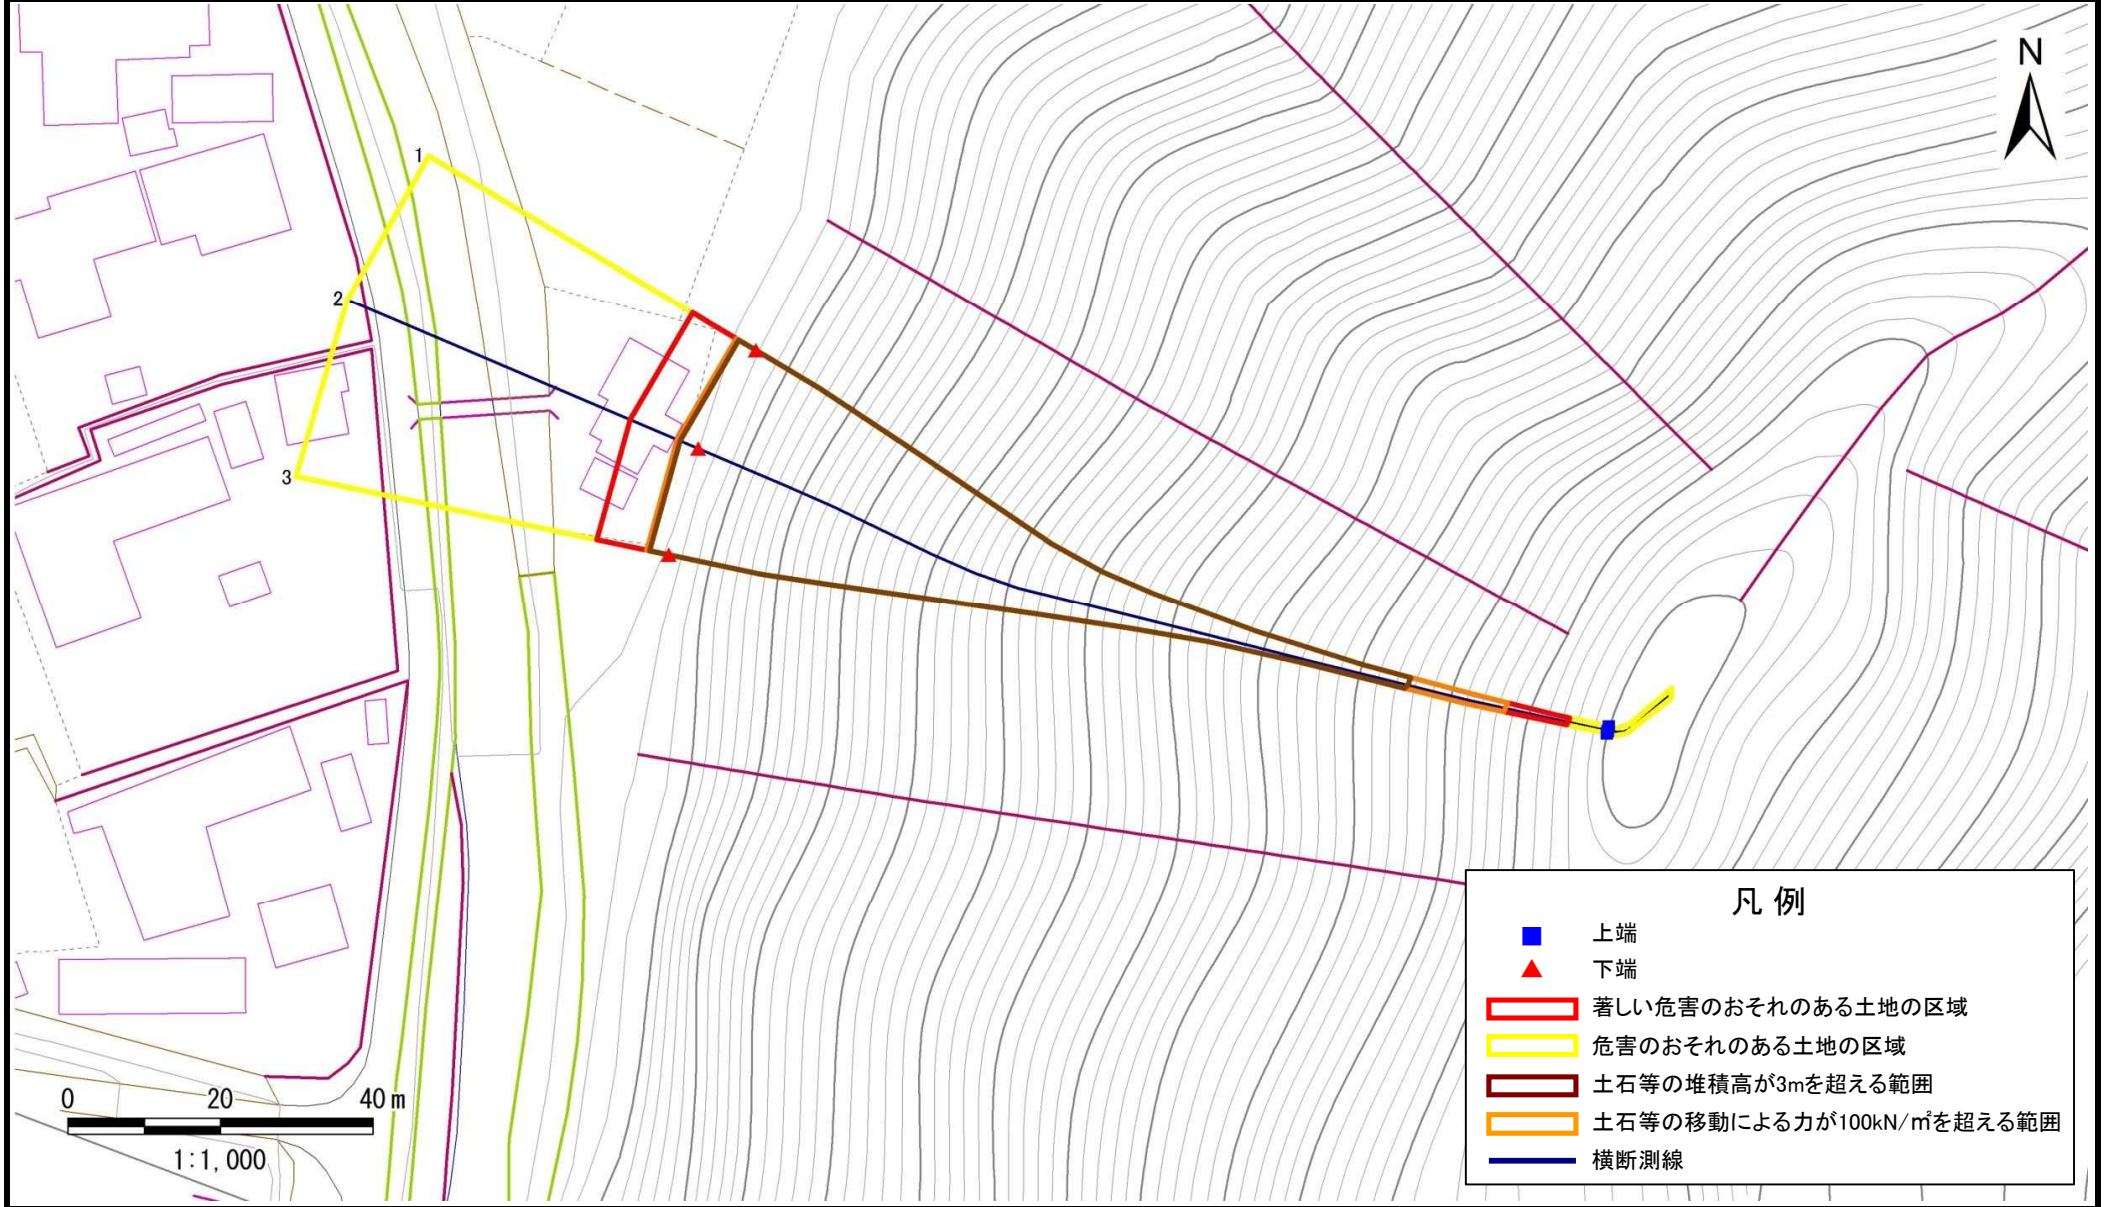

急傾斜地の崩壊区域調査書

様式3-2 建築物に作用すると想定される衝撃に関する事項

調査年度

平成28年度

急傾斜地の位置		箇所番号			箇所名				所在地							
		090B1032			鈴久名-6				宮古市鈴久名第1地割							
横断 測線 番号	急傾斜地の下端に隣接する土地								急傾斜地内							
	土石等の移動の高さと力の大きさ				土石等の堆積高さとの大きさ				土石等の移動の高さと力の大きさ				土石等の堆積高さとの大きさ			
	区分	高さ (m)	下端からの距離 (m)	力の大きさ (kN/m ²)	区分	下端からの水平 距離(m)	高さ (m)	力の大きさ (kN/m ²)	区分	高さ (m)	上端からの比高 (m)	力の大きさ (kN/m ²)	区分	上端からの比高 (m)	高さ (m)	力の大きさ (kN/m ²)
1	100kN/m ² を超える	1.00	0.00 ~ 3.02	154.29	3mを超える	0.00 ~ 2.63	4.37	19.22	100kN/m ² を超える	1.00	12.80 ~ 115.00	154.29	3mを超える	25.00 ~ 115.00	4.37	19.22
	それ以外	1.00	3.02 ~ 9.70	100.00	それ以外	2.63 ~ 9.70	3.00	13.20	それ以外	1.00	5.00 ~ 12.80	100.00	それ以外	5.00 ~ 25.00	3.00	13.20
2	100kN/m ² を超える	1.00	0.00 ~ 3.01	154.18	3mを超える	0.00 ~ 2.62	4.36	19.17	100kN/m ² を超える	1.00	12.78 ~ 116.00	154.18	3mを超える	25.00 ~ 116.00	4.36	19.17
	それ以外	1.00	3.01 ~ 9.69	100.00	それ以外	2.62 ~ 9.69	3.00	13.20	それ以外	1.00	5.00 ~ 12.78	100.00	それ以外	5.00 ~ 25.00	3.00	13.20
3	100kN/m ² を超える	1.00	0.00 ~ 3.00	153.96	3mを超える	0.00 ~ 2.60	4.34	19.09	100kN/m ² を超える	1.00	12.74 ~ 114.75	153.96	3mを超える	25.00 ~ 114.75	4.34	19.09
	それ以外	1.00	3.00 ~ 9.68	100.00	それ以外	2.60 ~ 9.68	3.00	13.20	それ以外	1.00	5.00 ~ 12.74	100.00	それ以外	5.00 ~ 25.00	3.00	13.20
	100kN/m ² を超える		~		3mを超える	~			100kN/m ² を超える		~		3mを超える	~		
	それ以外		~		それ以外	~			それ以外		~		それ以外	~		
	100kN/m ² を超える		~		3mを超える	~			100kN/m ² を超える		~		3mを超える	~		
	それ以外		~		それ以外	~			それ以外		~		それ以外	~		
