



土砂災害防止に関する基礎調査(急傾斜地の崩壊)

表紙 概況、位置図

自然現象の種類	急傾斜地の崩壊
箇所番号	090B1033
箇所名	鈴久名-7
所在地	宮古市鈴久名第5地割
調査機関	沿岸広域振興局土木部宮古土木センター

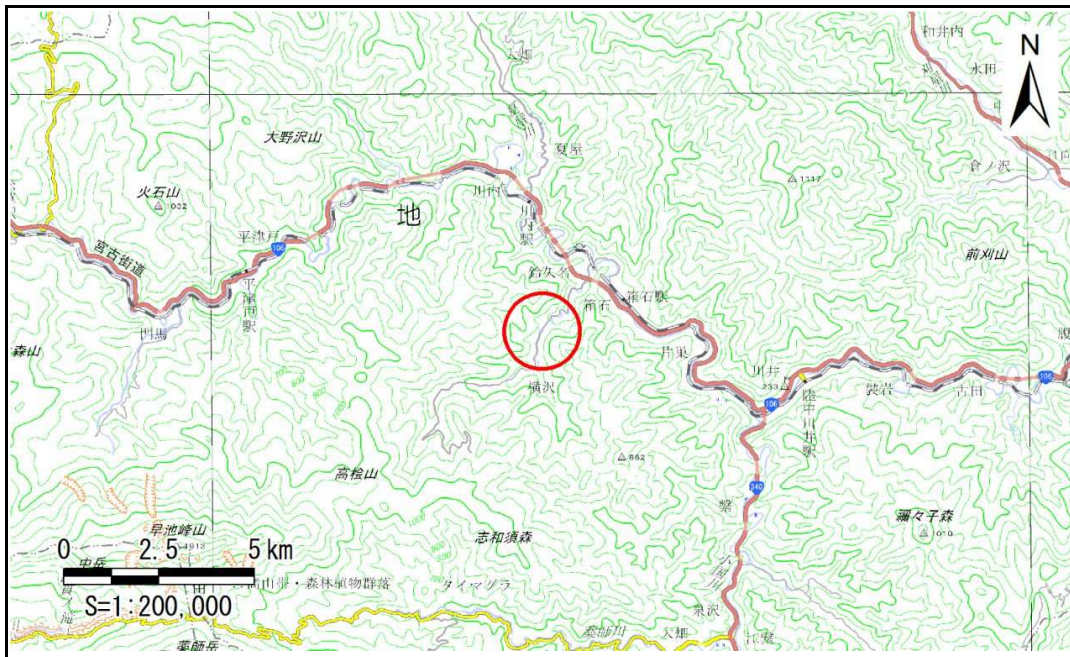

位置図(S=1:200,000)

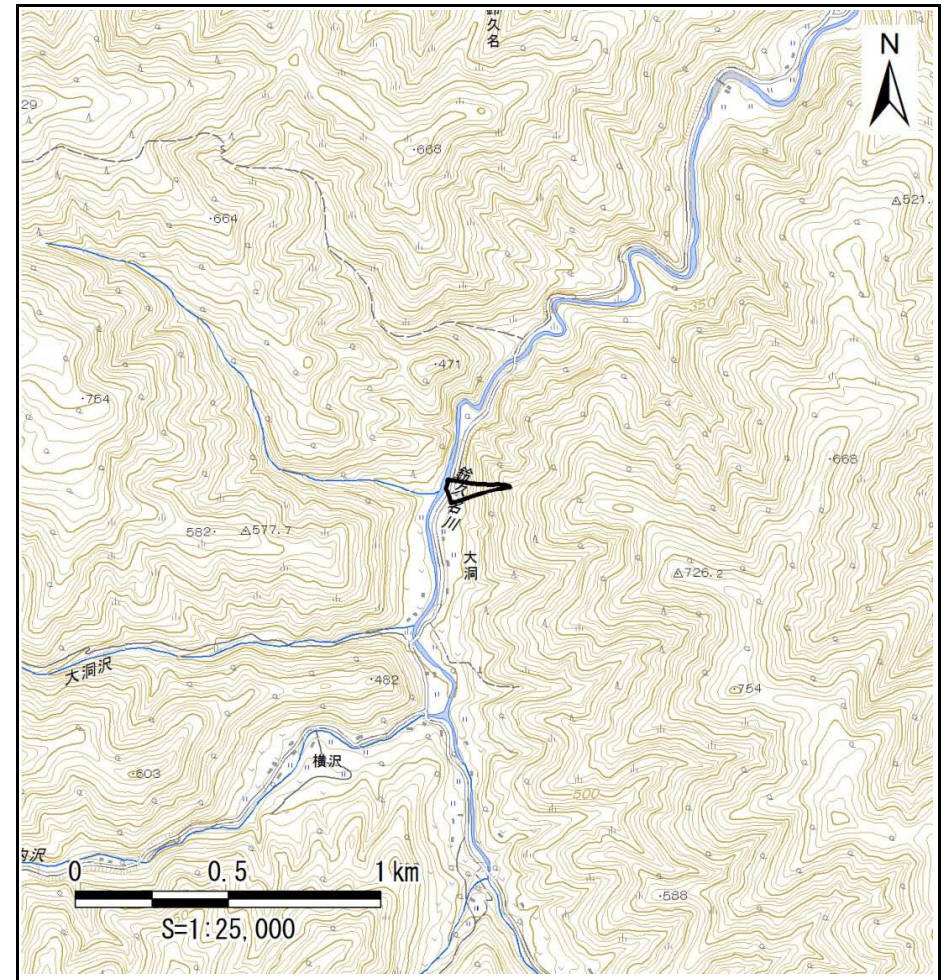

概況図(S=1:25,000)

急傾斜地の崩壊区域調査

様式3-1 危害のおそれのある土地、著しい危害のおそれのある土地の設定図

調査年度

平成28年度

急傾斜地の位置

箇所番号


090B1033

箇所名

鈴久名-7

所在地

宮古市鈴久名第5地割

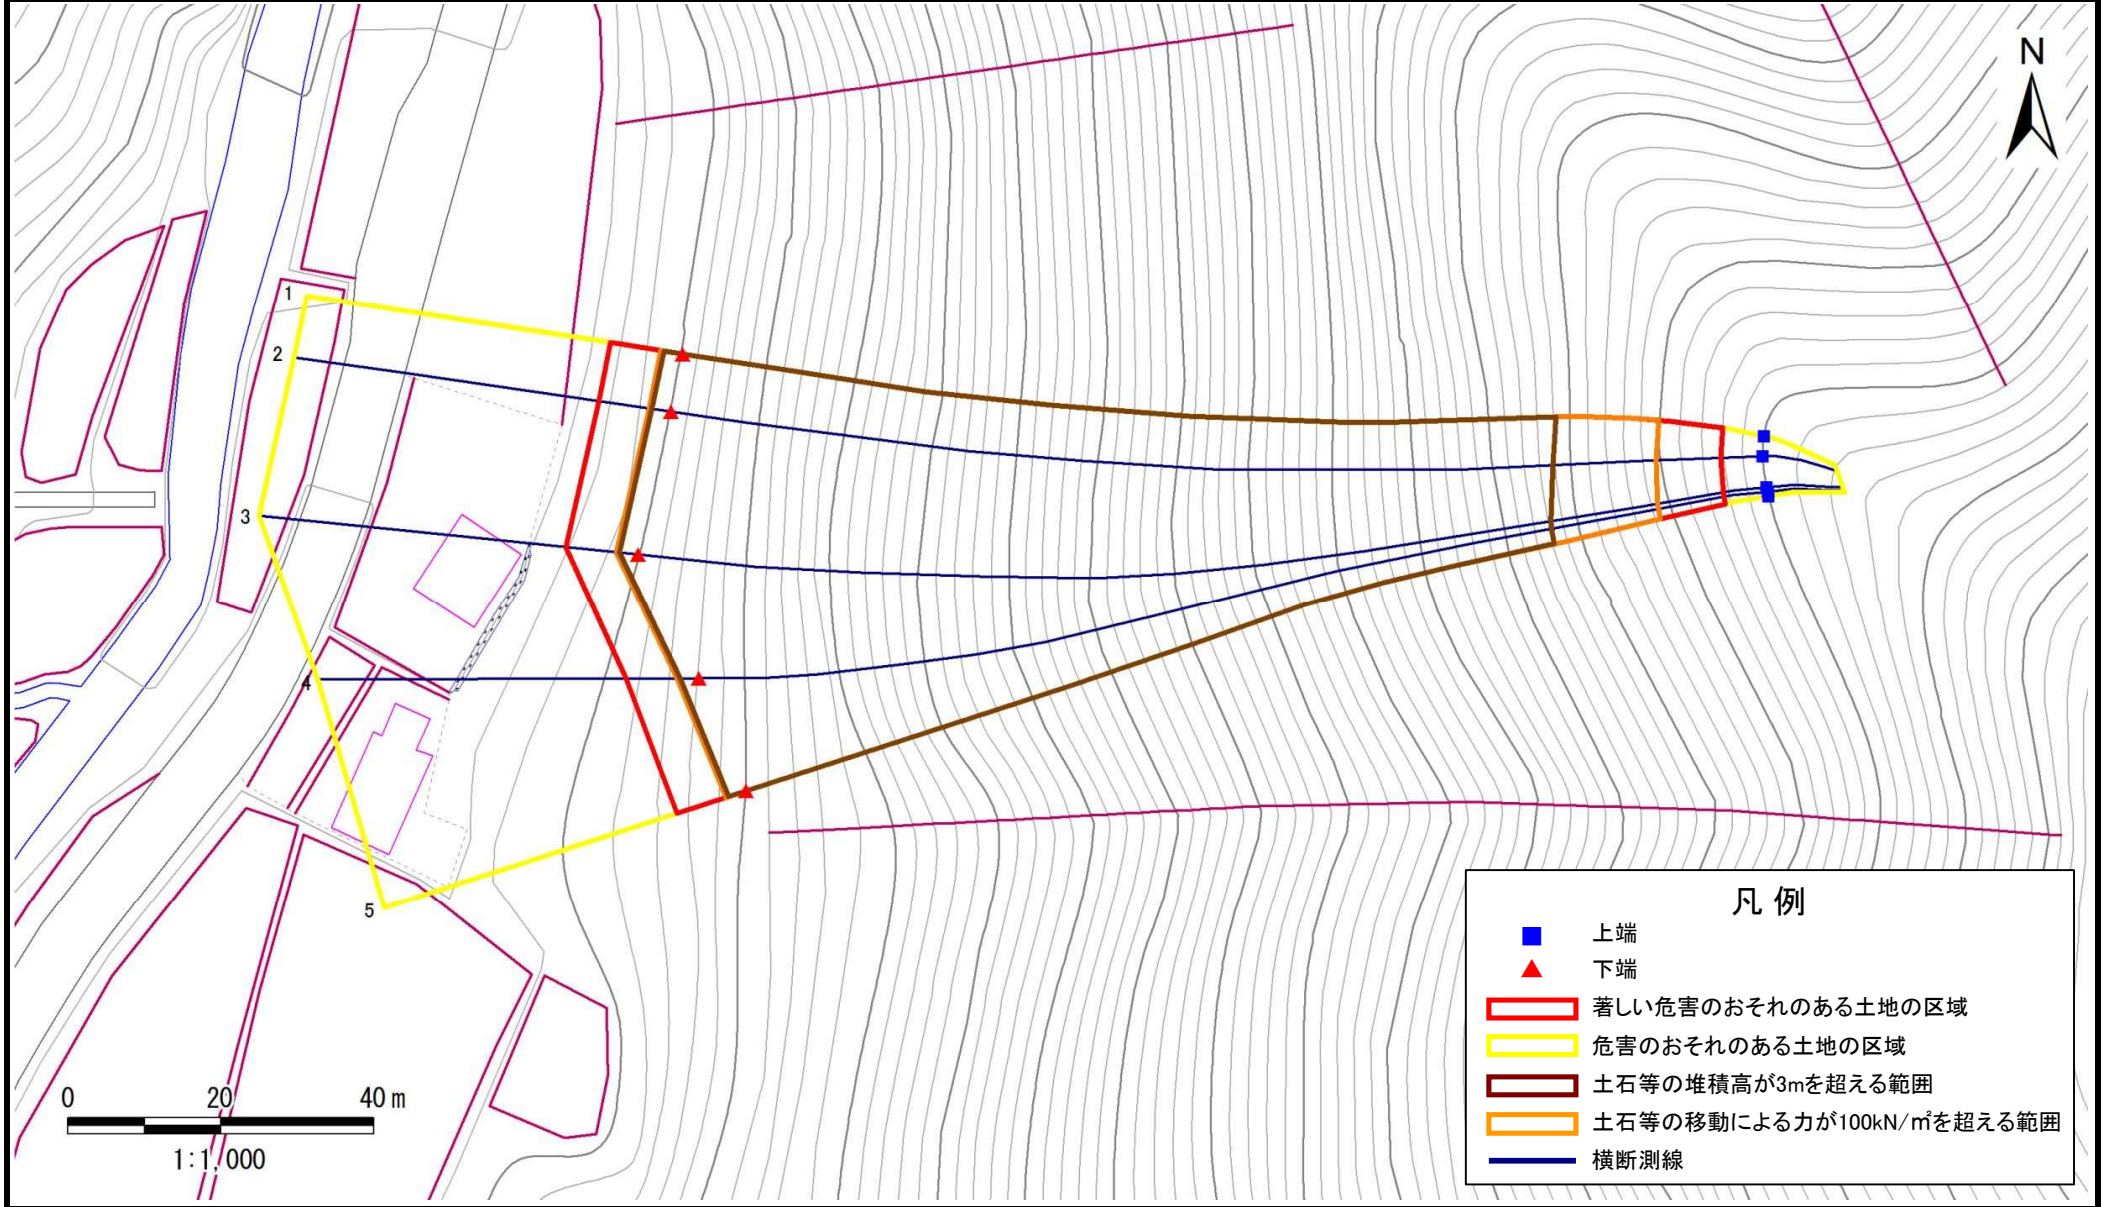

急傾斜地の崩壊区域調査

様式3-2 建築物に作用すると想定される衝撃に関する事項

調査年度

平成28年度

急傾斜地の位置		箇所番号			箇所名				所在地							
		090B1033			鈴久名-7				宮古市鈴久名第5地割							
横断 測線 番号	急傾斜地の下端に隣接する土地								急傾斜地内							
	土石等の移動の高さと力の大きさ				土石等の堆積高さとの大きさ				土石等の移動の高さと力の大きさ				土石等の堆積高さとの大きさ			
	区分	高さ (m)	下端からの距離 (m)	力の大きさ (kN/m ²)	区分	下端からの水平 距離(m)	高さ (m)	力の大きさ (kN/m ²)	区分	高さ (m)	上端からの比高 (m)	力の大きさ (kN/m ²)	区分	上端からの比高 (m)	高さ (m)	力の大きさ (kN/m ²)
1	100kN/m ² を超える	1.00	0.00 ~ 2.99	153.86	3mを超える	0.00 ~ 2.59	4.33	19.05	100kN/m ² を超える	1.00	12.72 ~ 129.70	153.86	3mを超える	25.00 ~ 129.70	4.33	19.05
	それ以外	1.00	2.99 ~ 9.68	100.00	それ以外	2.59 ~ 9.68	3.00	13.20	それ以外	1.00	5.00 ~ 12.72	100.00	それ以外	5.00 ~ 25.00	3.00	13.20
2	100kN/m ² を超える	1.00	0.00 ~ 2.99	153.71	3mを超える	0.00 ~ 2.58	4.32	19.01	100kN/m ² を超える	1.00	12.70 ~ 130.00	153.71	3mを超える	25.00 ~ 130.00	4.32	19.01
	それ以外	1.00	2.99 ~ 9.67	100.00	それ以外	2.58 ~ 9.67	3.00	13.20	それ以外	1.00	5.00 ~ 12.70	100.00	それ以外	5.00 ~ 25.00	3.00	13.20
3	100kN/m ² を超える	1.00	0.00 ~ 2.93	152.53	3mを超える	0.00 ~ 2.51	4.25	18.72	100kN/m ² を超える	1.00	12.62 ~ 130.00	152.53	3mを超える	25.00 ~ 130.00	4.25	18.72
	それ以外	1.00	2.93 ~ 9.61	100.00	それ以外	2.51 ~ 9.61	3.00	13.20	それ以外	1.00	5.00 ~ 12.62	100.00	それ以外	5.00 ~ 25.00	3.00	13.20
4	100kN/m ² を超える	1.00	0.00 ~ 2.92	152.37	3mを超える	0.00 ~ 2.50	4.25	18.69	100kN/m ² を超える	1.00	12.62 ~ 123.96	152.37	3mを超える	25.00 ~ 123.96	4.25	18.69
	それ以外	1.00	2.92 ~ 9.60	100.00	それ以外	2.50 ~ 9.60	3.00	13.20	それ以外	1.00	5.00 ~ 12.62	100.00	それ以外	5.00 ~ 25.00	3.00	13.20
5	100kN/m ² を超える	1.00	0.00 ~ 2.91	152.29	3mを超える	0.00 ~ 2.49	4.24	18.67	100kN/m ² を超える	1.00	12.61 ~ 121.20	152.29	3mを超える	25.00 ~ 121.20	4.24	18.67
	それ以外	1.00	2.91 ~ 9.60	100.00	それ以外	2.49 ~ 9.60	3.00	13.20	それ以外	1.00	5.00 ~ 12.61	100.00	それ以外	5.00 ~ 25.00	3.00	13.20
	100kN/m ² を超える		~		3mを超える	~			100kN/m ² を超える		~		3mを超える	~		
	それ以外		~		それ以外	~			それ以外		~		それ以外	~		
	100kN/m ² を超える		~		3mを超える	~			100kN/m ² を超える		~		3mを超える	~		
	それ以外		~		それ以外	~			それ以外		~		それ以外	~		
