



土砂災害防止に関する基礎調査(急傾斜地の崩壊)

表紙 概況、位置図

自然現象の種類	急傾斜地の崩壊
箇所番号	181B1014-1
箇所名	堀田(1)
所在地	一関市川崎町薄衣字堀田
調査機関	岩手県南広域振興局土木部

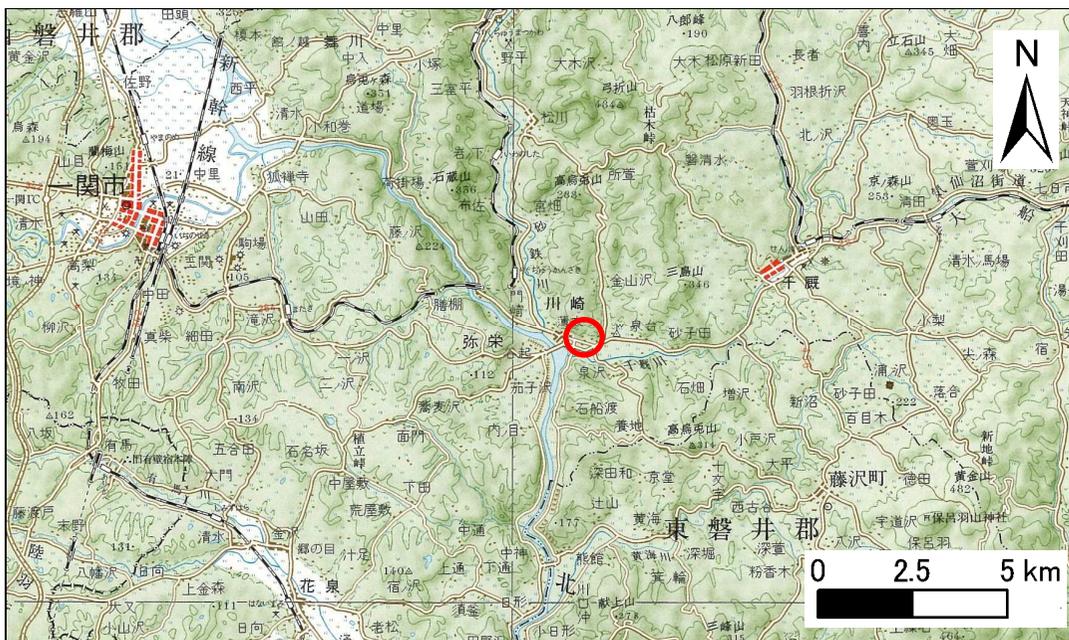

位置図(S=1:200,000)

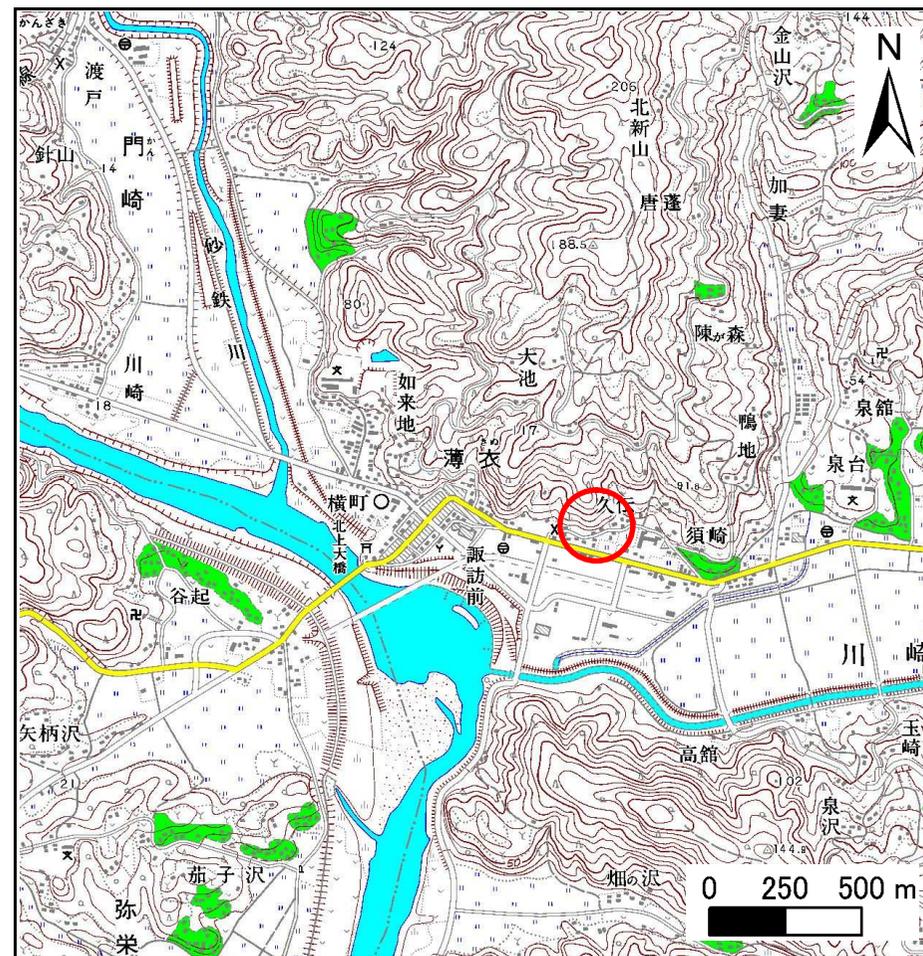

概況図(S=1:25,000)

急傾斜地の崩壊区域調書

様式3-1 危害のおそれのある土地、著しい危害のおそれのある土地の設定図

調査年度

平成22年度

急傾斜地の位置

箇所番号


181B1014-1

箇所名

堀田(1)

所在地

一関市川崎町薄衣字堀田

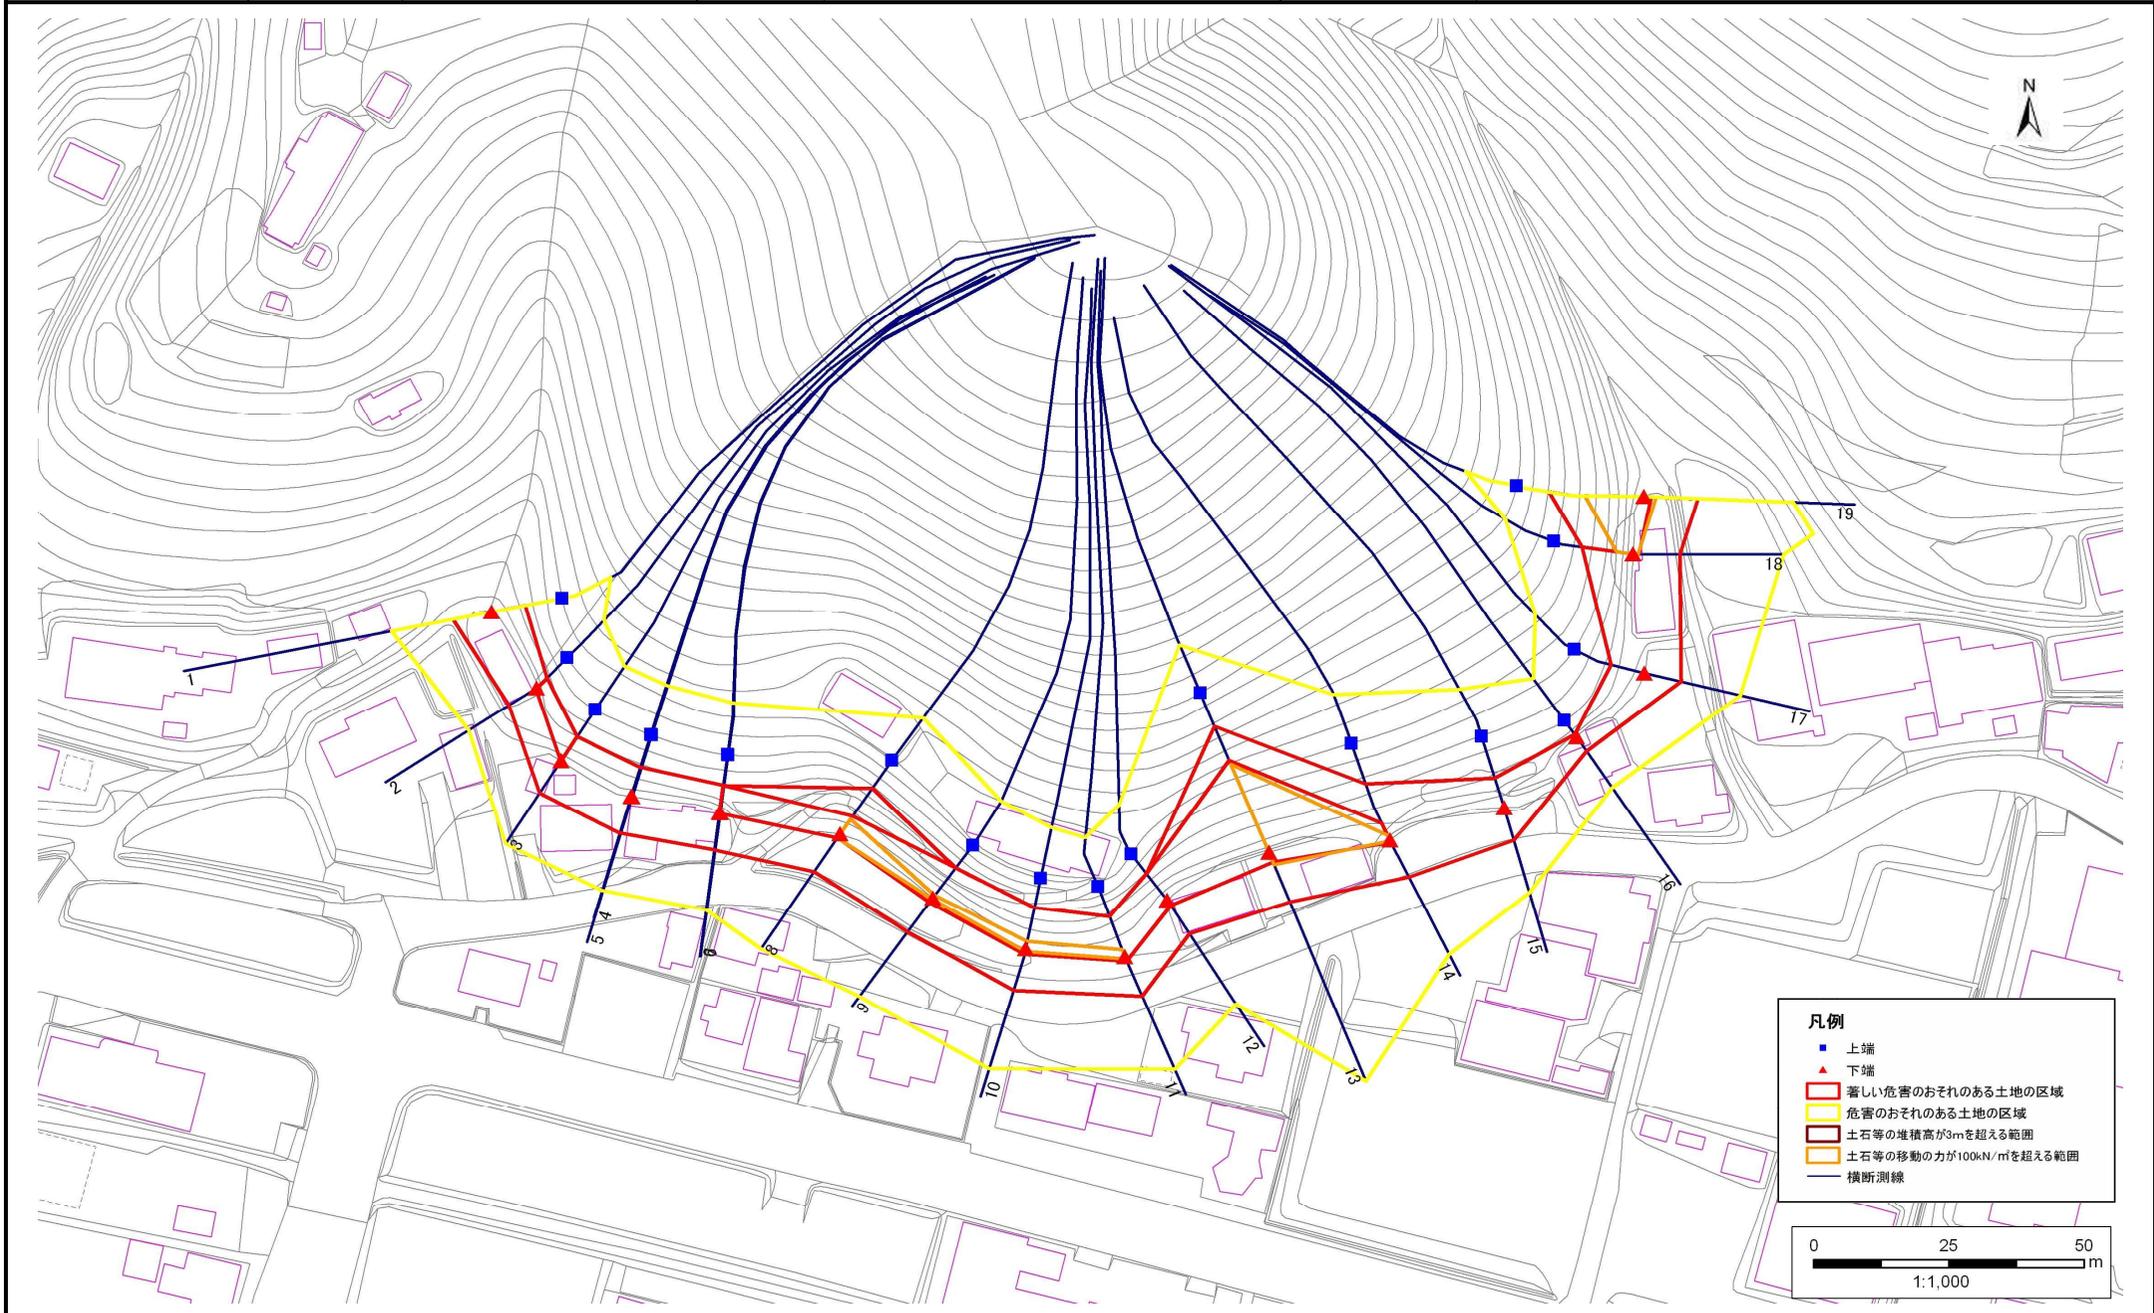

急傾斜地の崩壊区域調査

様式3-2 建築物に作用すると想定される衝撃に関する事項(1/2)

													調査年度	平成22年度			
急傾斜地の位置		箇所番号		181B1014-1		箇所名		堀田(1)		所在地		一関市川崎町薄衣字堀田					
横断 測線 番号	急傾斜地の下端に隣接する土地								急傾斜地内								
	土石等の移動の高さと力の大きさ				土石等の堆積高さとの大きさ				土石等の移動の高さと力の大きさ				土石等の堆積高さとの大きさ				
	区分	高さ (m)	下端からの距離 (m)	力の大きさ (kN/m ²)	区分	下端からの水平 距離(m)	高さ (m)	力の大きさ (kN/m ²)	区分	高さ (m)	下端からの比高 (m)	力の大きさ (kN/m ²)	区分	下端からの比高 (m)	高さ (m)	力の大きさ (kN/m ²)	
1	100kN/m ² を超える	-	- ~ -	-	3mを超える	- ~ -	-	-	100kN/m ² を超える	-	- ~ -	-	3mを超える	- ~ -	-	-	
	それ以外	1.00	0.00 ~ 7.33	93.49	それ以外	0.00 ~ 0.00	1.71	8.64	それ以外	1.00	5.00 ~ 9.52	93.49	それ以外	5.00 ~ 9.52	1.71	8.64	
2	100kN/m ² を超える	-	- ~ -	-	3mを超える	- ~ -	-	-	100kN/m ² を超える	-	- ~ -	-	3mを超える	- ~ -	-	-	
	それ以外	1.00	0.00 ~ 6.13	76.96	それ以外	0.00 ~ 6.13	1.92	9.69	それ以外	1.00	5.00 ~ 7.52	76.96	それ以外	5.00 ~ 7.52	1.92	9.69	
3	100kN/m ² を超える	-	- ~ -	-	3mを超える	- ~ -	-	-	100kN/m ² を超える	-	- ~ -	-	3mを超える	- ~ -	-	-	
	それ以外	1.00	0.00 ~ 7.34	93.51	それ以外	0.00 ~ 7.34	1.81	9.15	それ以外	1.00	5.00 ~ 9.49	93.51	それ以外	5.00 ~ 9.49	1.81	9.15	
4	100kN/m ² を超える	-	- ~ -	-	3mを超える	- ~ -	-	-	100kN/m ² を超える	-	- ~ -	-	3mを超える	- ~ -	-	-	
	それ以外	1.00	0.00 ~ 7.36	93.83	それ以外	0.00 ~ 0.00	1.77	8.95	それ以外	1.00	5.00 ~ 9.49	93.83	それ以外	5.00 ~ 9.49	1.77	8.95	
5	100kN/m ² を超える	-	- ~ -	-	3mを超える	- ~ -	-	-	100kN/m ² を超える	-	- ~ -	-	3mを超える	- ~ -	-	-	
	それ以外	1.00	0.00 ~ 7.36	93.82	それ以外	0.00 ~ 0.00	1.77	8.96	それ以外	1.00	5.00 ~ 9.49	93.82	それ以外	5.00 ~ 9.49	1.77	8.96	
6	100kN/m ² を超える	-	- ~ -	-	3mを超える	- ~ -	-	-	100kN/m ² を超える	-	- ~ -	-	3mを超える	- ~ -	-	-	
	それ以外	1.00	0.00 ~ 7.28	92.78	それ以外	0.00 ~ 7.28	1.85	9.34	それ以外	1.00	5.00 ~ 9.49	92.78	それ以外	5.00 ~ 9.49	1.85	9.34	
7	100kN/m ² を超える	-	- ~ -	-	3mを超える	- ~ -	-	-	100kN/m ² を超える	-	- ~ -	-	3mを超える	- ~ -	-	-	
	それ以外	1.00	0.00 ~ 7.29	92.88	それ以外	0.00 ~ 7.29	1.84	9.32	それ以外	1.00	5.00 ~ 9.49	92.88	それ以外	5.00 ~ 9.49	1.84	9.32	
8	100kN/m ² を超える	1.00	0.00 ~ 0.92	113.78	3mを超える	- ~ -	-	-	100kN/m ² を超える	1.00	10.53 ~ 13.27	113.78	3mを超える	- ~ -	-	-	
	それ以外	1.00	0.92 ~ 8.70	100.00	それ以外	0.00 ~ 8.70	2.19	11.07	それ以外	1.00	5.00 ~ 10.53	100.00	それ以外	5.00 ~ 13.27	2.19	11.07	
9	100kN/m ² を超える	1.00	0.00 ~ 0.22	103.22	3mを超える	- ~ -	-	-	100kN/m ² を超える	1.00	11.04 ~ 11.63	103.22	3mを超える	- ~ -	-	-	
	それ以外	1.00	0.22 ~ 8.00	100.00	それ以外	0.00 ~ 8.00	2.35	11.90	それ以外	1.00	5.00 ~ 11.04	100.00	それ以外	5.00 ~ 11.63	2.35	11.90	
10	100kN/m ² を超える	1.00	0.00 ~ 0.46	106.79	3mを超える	- ~ -	-	-	100kN/m ² を超える	1.00	10.74 ~ 12.00	106.79	3mを超える	- ~ -	-	-	
	それ以外	1.00	0.46 ~ 8.24	100.00	それ以外	0.00 ~ 8.24	2.29	11.60	それ以外	1.00	5.00 ~ 10.74	100.00	それ以外	5.00 ~ 12.00	2.29	11.60	
11	100kN/m ² を超える	1.00	0.00 ~ 0.43	106.38	3mを超える	- ~ -	-	-	100kN/m ² を超える	1.00	10.58 ~ 11.75	106.38	3mを超える	- ~ -	-	-	
	それ以外	1.00	0.43 ~ 8.22	100.00	それ以外	0.00 ~ 8.22	2.24	11.31	それ以外	1.00	5.00 ~ 10.58	100.00	それ以外	5.00 ~ 11.75	2.24	11.31	
12	100kN/m ² を超える	-	- ~ -	-	3mを超える	- ~ -	-	-	100kN/m ² を超える	-	- ~ -	-	3mを超える	- ~ -	-	-	
	それ以外	1.00	0.00 ~ 7.64	97.95	それ以外	0.00 ~ 7.64	2.50	12.62	それ以外	1.00	5.00 ~ 11.81	97.95	それ以外	5.00 ~ 11.81	2.50	12.62	
13	100kN/m ² を超える	1.00	0.00 ~ 2.58	140.57	3mを超える	- ~ -	-	-	100kN/m ² を超える	1.00	10.64 ~ 23.74	140.57	3mを超える	- ~ -	-	-	
	それ以外	1.00	2.58 ~ 10.37	100.00	それ以外	0.00 ~ 10.37	2.62	13.25	それ以外	1.00	5.00 ~ 10.64	100.00	それ以外	5.00 ~ 23.74	2.62	13.25	
14	100kN/m ² を超える	1.00	0.00 ~ 0.18	102.65	3mを超える	- ~ -	-	-	100kN/m ² を超える	1.00	11.64 ~ 12.27	102.65	3mを超える	- ~ -	-	-	
	それ以外	1.00	0.18 ~ 7.97	100.00	それ以外	0.00 ~ 7.97	1.99	10.05	それ以外	1.00	5.00 ~ 11.64	100.00	それ以外	5.00 ~ 12.27	1.99	10.05	
15	100kN/m ² を超える	-	- ~ -	-	3mを超える	- ~ -	-	-	100kN/m ² を超える	-	- ~ -	-	3mを超える	- ~ -	-	-	
	それ以外	1.00	0.00 ~ 6.56	82.68	それ以外	0.00 ~ 0.00	1.59	8.03	それ以外	1.00	5.00 ~ 8.54	82.68	それ以外	5.00 ~ 8.54	1.59	8.03	

急傾斜地の崩壊区域調査

様式3-2 建築物に作用すると想定される衝撃に関する事項(2/2)

調査年度	平成22年度
------	--------

急傾斜地の位置		箇所番号			箇所名				所在地		急傾斜地内							
		181B1014-1			堀田(1)				一関市川崎町薄衣字堀田		急傾斜地の下端に隣接する土地							
横断 測線 番号	土石等の移動の高さと力の大きさ				土石等の堆積高さとの大きさ				土石等の移動の高さと力の大きさ				土石等の堆積高さとの大きさ					
	区分	高さ (m)	下端からの距離 (m)	力の大きさ (kN/m ²)	区分	下端からの水平 距離(m)	高さ (m)	力の大きさ (kN/m ²)	区分	高さ (m)	上端からの比高 (m)	力の大きさ (kN/m ²)	区分	上端からの比高 (m)	高さ (m)	力の大きさ (kN/m ²)		
16	100kN/m ² を超える	-	- ~ -	-	3mを超える	- ~ -	-	-	100kN/m ² を超える	-	- ~ -	-	3mを超える	- ~ -	-	-		
	それ以外	1.00	0.00 ~ 3.30	42.05	それ以外	0.00 ~ 3.30	2.37	11.98	それ以外	1.00	5.00 ~ 5.90	42.05	それ以外	5.00 ~ 5.90	2.37	11.98		
17	100kN/m ² を超える	-	- ~ -	-	3mを超える	- ~ -	-	-	100kN/m ² を超える	-	- ~ -	-	3mを超える	- ~ -	-	-		
	それ以外	1.00	0.00 ~ 7.10	90.11	それ以外	0.00 ~ 0.00	1.66	8.39	それ以外	1.00	5.00 ~ 9.20	90.11	それ以外	5.00 ~ 9.20	1.66	8.39		
18	100kN/m ² を超える	1.00	0.00 ~ 0.94	114.10	3mを超える	- ~ -	-	-	100kN/m ² を超える	1.00	11.14 ~ 14.01	114.10	3mを超える	- ~ -	-	-		
	それ以外	1.00	0.94 ~ 8.73	100.00	それ以外	0.00 ~ 8.73	2.37	11.98	それ以外	1.00	5.00 ~ 11.14	100.00	それ以外	5.00 ~ 14.01	2.37	11.98		
19	100kN/m ² を超える	1.00	0.00 ~ 2.30	135.82	3mを超える	- ~ -	-	-	100kN/m ² を超える	1.00	10.60 ~ 19.63	135.82	3mを超える	- ~ -	-	-		
	それ以外	1.00	2.30 ~ 10.08	100.00	それ以外	0.00 ~ 10.08	2.44	12.34	それ以外	1.00	5.00 ~ 10.60	100.00	それ以外	5.00 ~ 19.63	2.44	12.34		
	100kN/m ² を超える		~		3mを超える	~			100kN/m ² を超える		~		3mを超える	~				
	それ以外		~		それ以外	~			それ以外		~		それ以外	~				
	100kN/m ² を超える		~		3mを超える	~			100kN/m ² を超える		~		3mを超える	~				
	それ以外		~		それ以外	~			それ以外		~		それ以外	~				
	100kN/m ² を超える		~		3mを超える	~			100kN/m ² を超える		~		3mを超える	~				
	それ以外		~		それ以外	~			それ以外		~		それ以外	~				
	100kN/m ² を超える		~		3mを超える	~			100kN/m ² を超える		~		3mを超える	~				
	それ以外		~		それ以外	~			それ以外		~		それ以外	~				
	100kN/m ² を超える		~		3mを超える	~			100kN/m ² を超える		~		3mを超える	~				
	それ以外		~		それ以外	~			それ以外		~		それ以外	~				
	100kN/m ² を超える		~		3mを超える	~			100kN/m ² を超える		~		3mを超える	~				
	それ以外		~		それ以外	~			それ以外		~		それ以外	~				