


# 土砂災害防止に関する基礎調査(急傾斜地の崩壊)

表紙 概況、位置図

自然現象の種類	急傾斜地の崩壊
箇所番号	134C1023
箇所名	福田地4
所在地	北上市稲瀬町福田地
調査機関	県南広域振興局土木部北上土木センター



位置図(S=1:200,000)

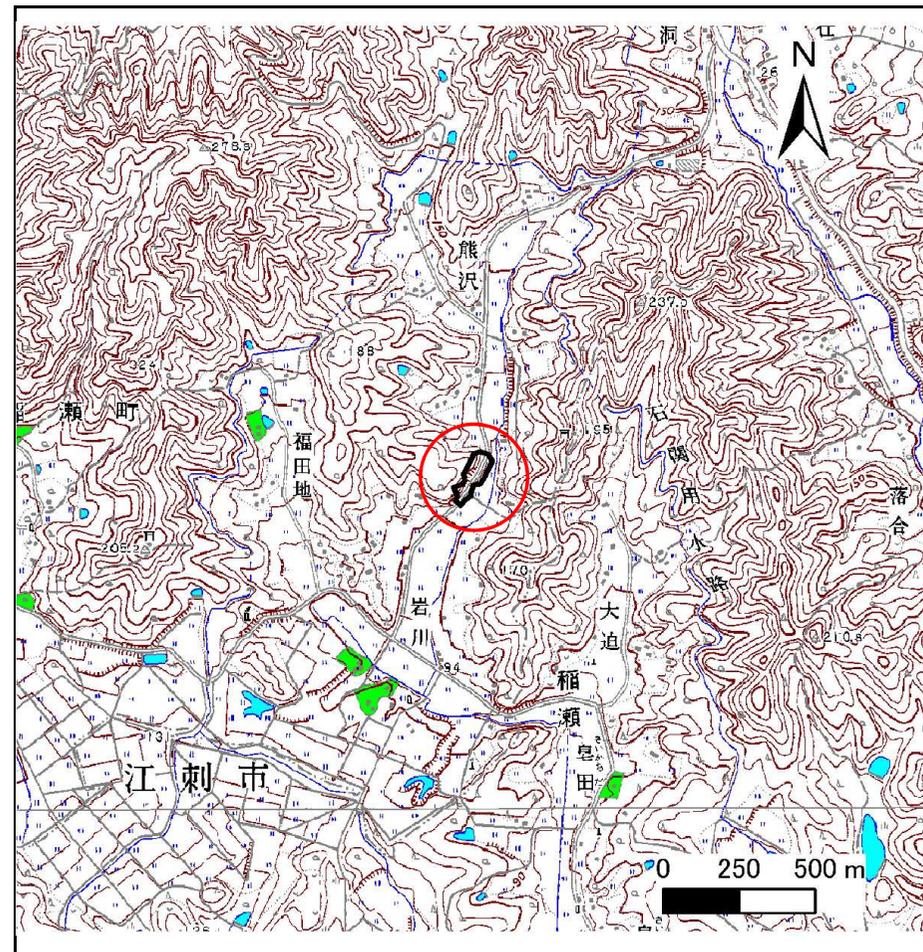

概況図(S=1:25,000)

# 急傾斜地の崩壊区域調書

様式3-1 危害のおそれのある土地、著しい危害のおそれのある土地の設定図

調査年度

平成24年度

急傾斜地の位置

箇所番号


134C1023

箇所名

福田地4

所在地

北上市稲瀬町福田地

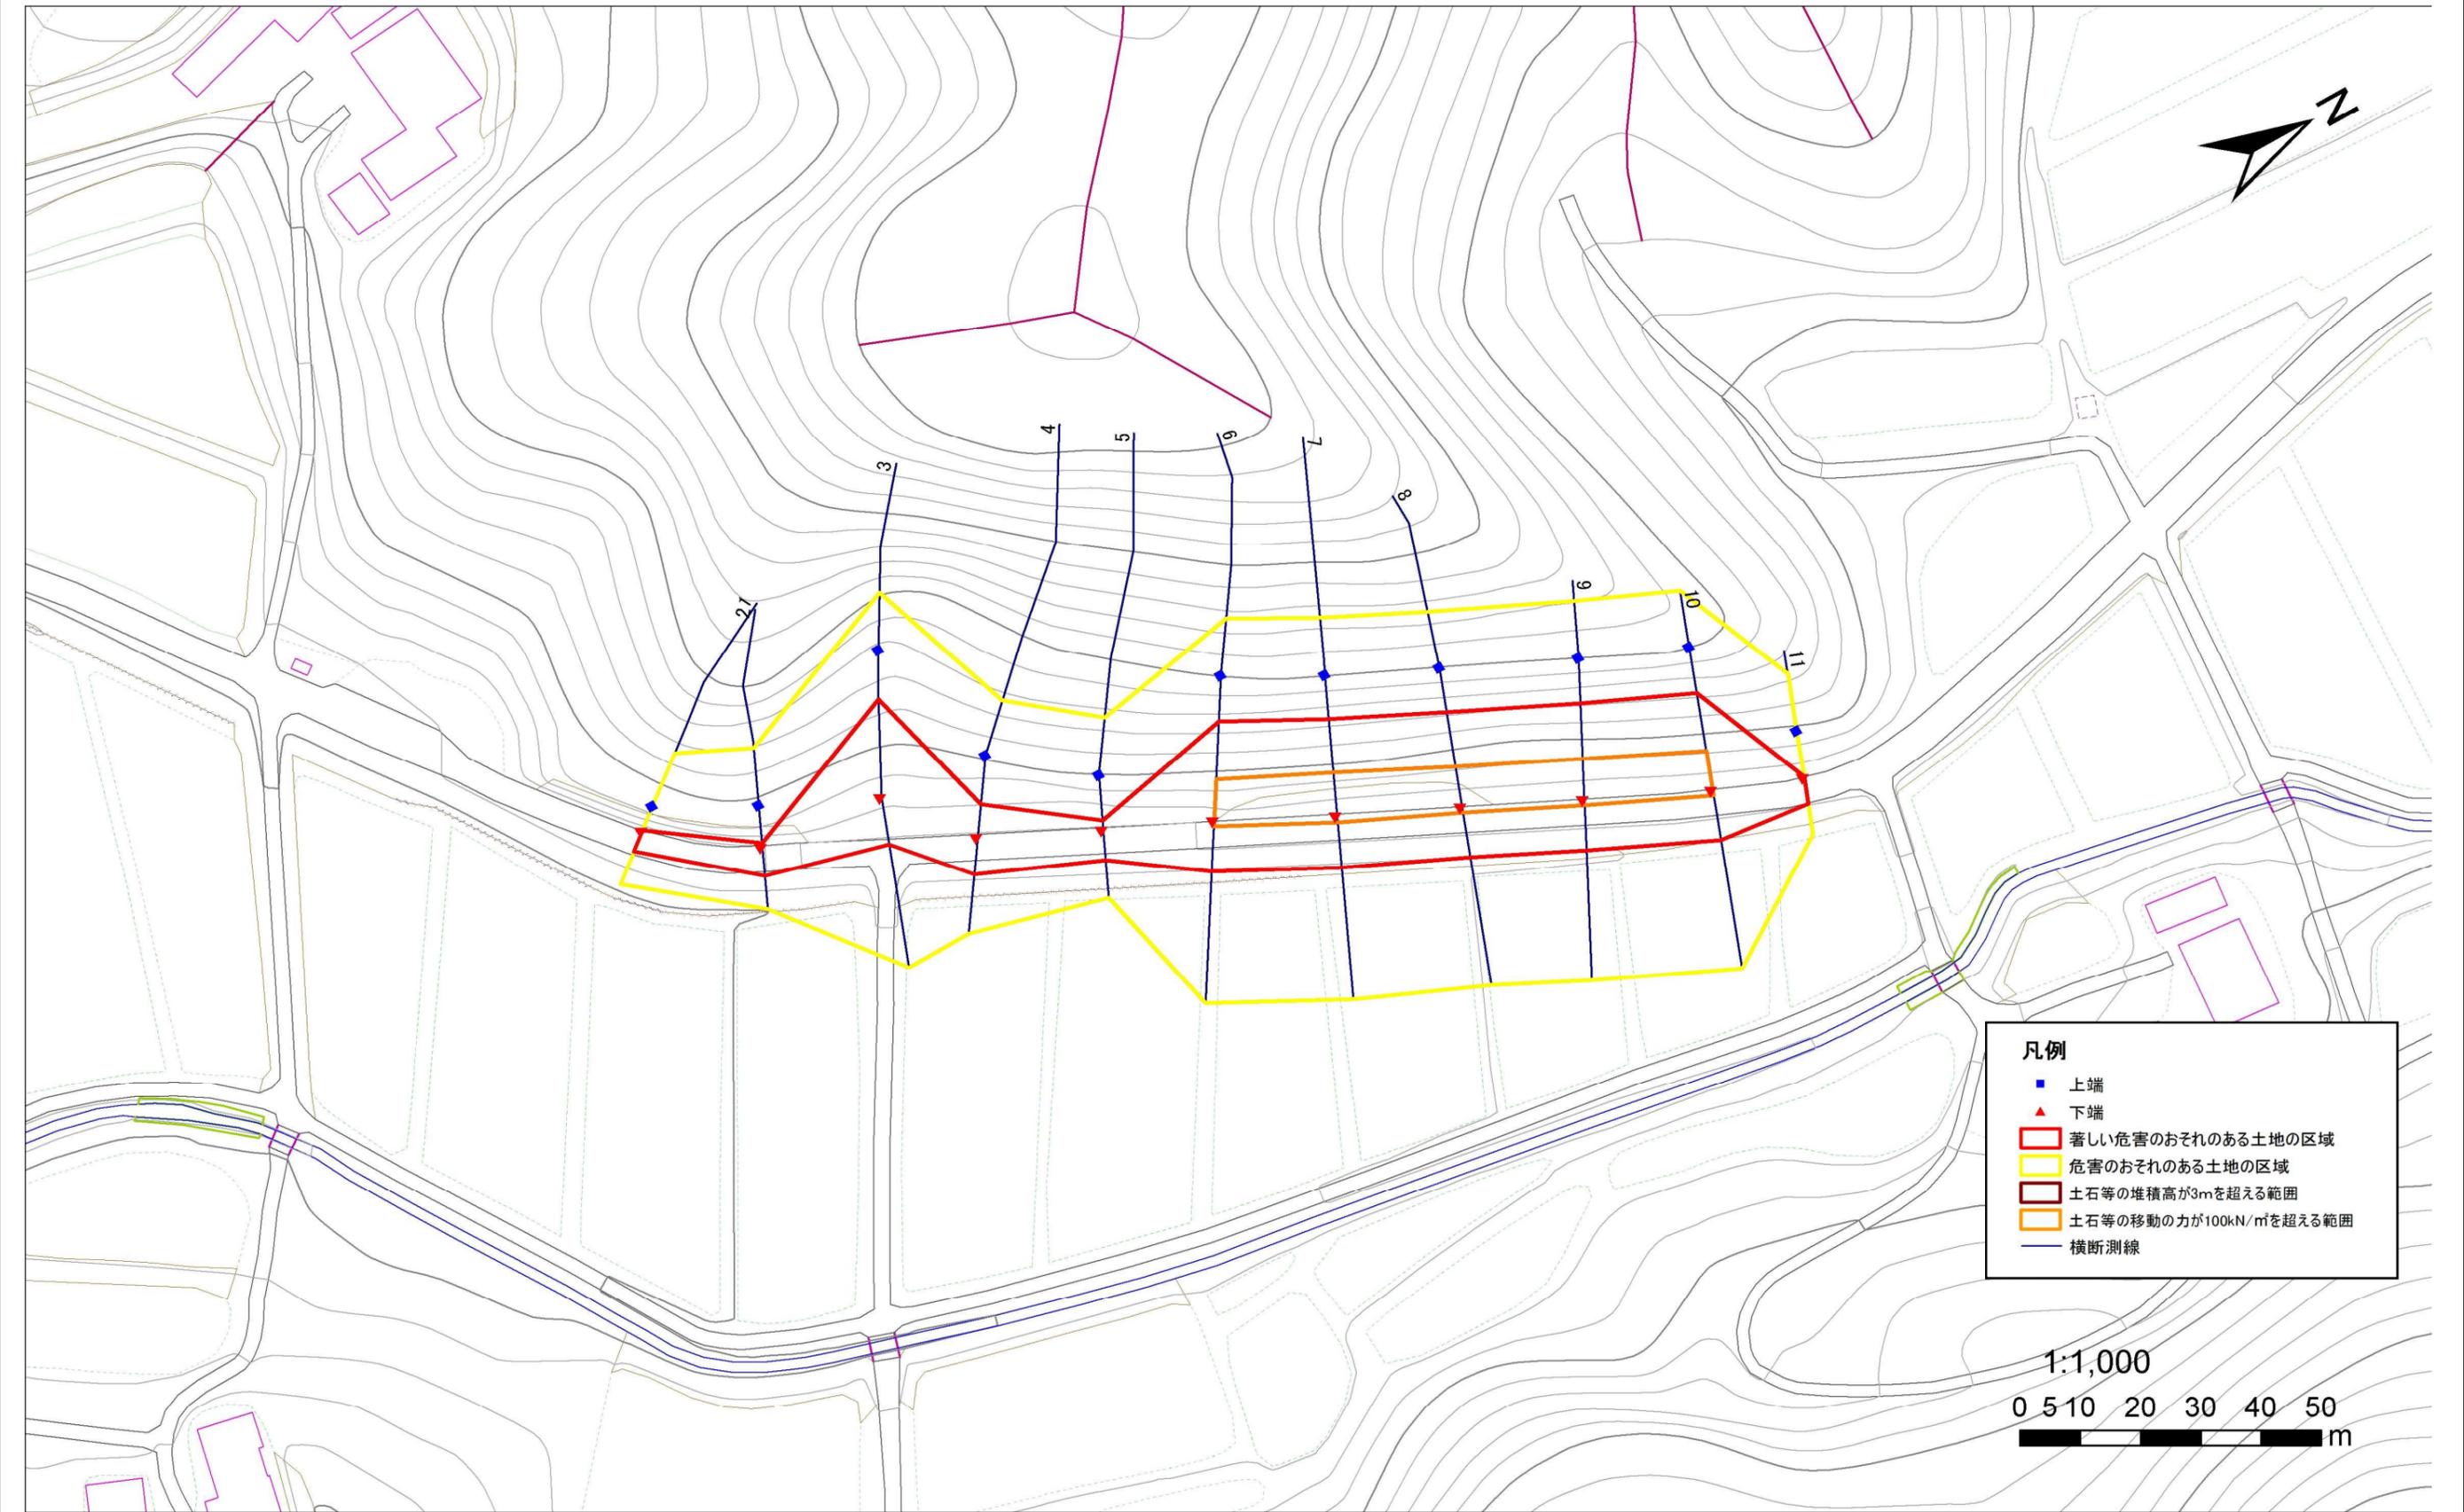

## 凡例

- 上端
- ▲ 下端
- 著しい危害のおそれのある土地の区域
- 危害のおそれのある土地の区域
- 土石等の堆積高が3mを超える範囲
- 土石等の移動の力が100kN/m<sup>2</sup>を超える範囲
- 横断測線

1:1,000

0 5 10 20 30 40 50 m

# 急傾斜地の崩壊区域調査

様式3-2 建築物に作用すると想定される衝撃に関する事項(1/1)

調査年度	平成24年度
------	--------

急傾斜地の位置		134C1023			箇所名		福田地4		所在地		北上市稲瀬町福田地					
横断線 番号	急傾斜地の下端に隣接する土地															
	土石等の移動の高さと力の大きさ				土石等の堆積高さと力の大きさ				土石等の移動の高さと力の大きさ				土石等の堆積高さと力の大きさ			
	区分	高さ (m)	下端からの距離 (m)	力の大きさ (kN/m <sup>2</sup> )	区分	下端からの水平 距離(m)	高さ (m)	力の大きさ (kN/m <sup>2</sup> )	区分	高さ (m)	上端からの比高 (m)	力の大きさ (kN/m <sup>2</sup> )	区分	上端からの比高 (m)	高さ (m)	力の大きさ (kN/m <sup>2</sup> )
1	100kN/m <sup>2</sup> を超える	-	- ~ -	-	3mを超える	- ~ -	-	-	100kN/m <sup>2</sup> を超える	-	- ~ -	-	3mを超える	- ~ -	-	-
	それ以外	1.00	0.00 ~ 3.93	49.36	それ以外	0.00 ~ 3.93	2.09	11.20	それ以外	1.00	5.00 ~ 5.00	49.36	それ以外	5.00 ~ 5.00	2.09	11.20
2	100kN/m <sup>2</sup> を超える	-	- ~ -	-	3mを超える	- ~ -	-	-	100kN/m <sup>2</sup> を超える	-	- ~ -	-	3mを超える	- ~ -	-	-
	それ以外	1.00	0.00 ~ 5.08	63.32	それ以外	0.00 ~ 5.08	1.77	9.49	それ以外	1.00	5.00 ~ 5.44	63.32	それ以外	5.00 ~ 5.44	1.77	9.49
3	100kN/m <sup>2</sup> を超える	1.00	0.00 ~ 0.58	108.61	3mを超える	- ~ -	-	-	100kN/m <sup>2</sup> を超える	1.00	12.33 ~ 14.91	108.61	3mを超える	- ~ -	-	-
	それ以外	1.00	0.58 ~ 8.36	100.00	それ以外	0.00 ~ 8.36	1.95	10.42	それ以外	1.00	5.00 ~ 12.33	100.00	それ以外	5.00 ~ 14.91	1.95	10.42
4	100kN/m <sup>2</sup> を超える	-	- ~ -	-	3mを超える	- ~ -	-	-	100kN/m <sup>2</sup> を超える	-	- ~ -	-	3mを超える	- ~ -	-	-
	それ以外	1.00	0.00 ~ 6.49	81.77	それ以外	0.00 ~ 0.00	1.59	8.50	それ以外	1.00	5.00 ~ 8.39	81.77	それ以外	5.00 ~ 8.39	1.59	8.50
5	100kN/m <sup>2</sup> を超える	-	- ~ -	-	3mを超える	- ~ -	-	-	100kN/m <sup>2</sup> を超える	-	- ~ -	-	3mを超える	- ~ -	-	-
	それ以外	1.00	0.00 ~ 5.35	66.79	それ以外	0.00 ~ 0.00	1.64	8.76	それ以外	1.00	5.00 ~ 5.96	66.79	それ以外	5.00 ~ 5.96	1.64	8.76
6	100kN/m <sup>2</sup> を超える	1.00	0.00 ~ 1.11	116.67	3mを超える	- ~ -	-	-	100kN/m <sup>2</sup> を超える	1.00	11.33 ~ 15.83	116.67	3mを超える	- ~ -	-	-
	それ以外	1.00	1.11 ~ 8.89	100.00	それ以外	0.00 ~ 8.89	2.19	11.70	それ以外	1.00	5.00 ~ 11.33	100.00	それ以外	5.00 ~ 15.83	2.19	11.70
7	100kN/m <sup>2</sup> を超える	1.00	0.00 ~ 1.25	118.93	3mを超える	- ~ -	-	-	100kN/m <sup>2</sup> を超える	1.00	11.06 ~ 15.95	118.93	3mを超える	- ~ -	-	-
	それ以外	1.00	1.25 ~ 9.04	100.00	それ以外	0.00 ~ 9.04	2.22	11.87	それ以外	1.00	5.00 ~ 11.06	100.00	それ以外	5.00 ~ 15.95	2.22	11.87
8	100kN/m <sup>2</sup> を超える	1.00	0.00 ~ 1.15	117.29	3mを超える	- ~ -	-	-	100kN/m <sup>2</sup> を超える	1.00	11.16 ~ 15.65	117.29	3mを超える	- ~ -	-	-
	それ以外	1.00	1.15 ~ 8.93	100.00	それ以外	0.00 ~ 8.93	2.20	11.80	それ以外	1.00	5.00 ~ 11.16	100.00	それ以外	5.00 ~ 15.65	2.20	11.80
9	100kN/m <sup>2</sup> を超える	1.00	0.00 ~ 1.14	117.14	3mを超える	- ~ -	-	-	100kN/m <sup>2</sup> を超える	1.00	11.20 ~ 15.68	117.14	3mを超える	- ~ -	-	-
	それ以外	1.00	1.14 ~ 8.92	100.00	それ以外	0.00 ~ 8.92	2.20	11.78	それ以外	1.00	5.00 ~ 11.20	100.00	それ以外	5.00 ~ 15.68	2.20	11.78
10	100kN/m <sup>2</sup> を超える	1.00	0.00 ~ 1.05	115.79	3mを超える	- ~ -	-	-	100kN/m <sup>2</sup> を超える	1.00	11.40 ~ 15.67	115.79	3mを超える	- ~ -	-	-
	それ以外	1.00	1.05 ~ 8.83	100.00	それ以外	0.00 ~ 8.83	2.18	11.67	それ以外	1.00	5.00 ~ 11.40	100.00	それ以外	5.00 ~ 15.67	2.18	11.67
11	100kN/m <sup>2</sup> を超える	-	- ~ -	-	3mを超える	- ~ -	-	-	100kN/m <sup>2</sup> を超える	-	- ~ -	-	3mを超える	- ~ -	-	-
	それ以外	1.00	0.00 ~ 4.68	58.34	それ以外	0.00 ~ 0.00	1.62	8.70	それ以外	1.00	5.00 ~ 5.00	58.34	それ以外	5.00 ~ 5.00	1.62	8.70
	100kN/m <sup>2</sup> を超える		~		3mを超える	~			100kN/m <sup>2</sup> を超える		~		3mを超える	~		
	それ以外		~		それ以外	~			それ以外		~		それ以外	~		
	100kN/m <sup>2</sup> を超える		~		3mを超える	~			100kN/m <sup>2</sup> を超える		~		3mを超える	~		
	それ以外		~		それ以外	~			それ以外		~		それ以外	~		
	100kN/m <sup>2</sup> を超える		~		3mを超える	~			100kN/m <sup>2</sup> を超える		~		3mを超える	~		
	それ以外		~		それ以外	~			それ以外		~		それ以外	~		