

# 土砂災害防止に関する基礎調査(急傾斜地の崩壊)

表紙 概況、位置図

自然現象の種類	急傾斜地の崩壊
箇所番号	015A1003-1
箇所名	横沼-1
所在地	岩手県久慈市侍浜町横沼
調査機関	岩手県久慈地方振興局土木部



位置図 (S=1:200,000)



概況図 (S=1:25,000)

岩手県


# 急傾斜地の崩壊区域調書

様式3-1 危害のおそれのある土地、著しい危害のおそれのある土地の設定図

調査年度

平成17年

急傾斜地の位置 箇所番号 015A1003-1 箇所名 横沼-1 所在地 岩手県久慈市侍浜町横沼

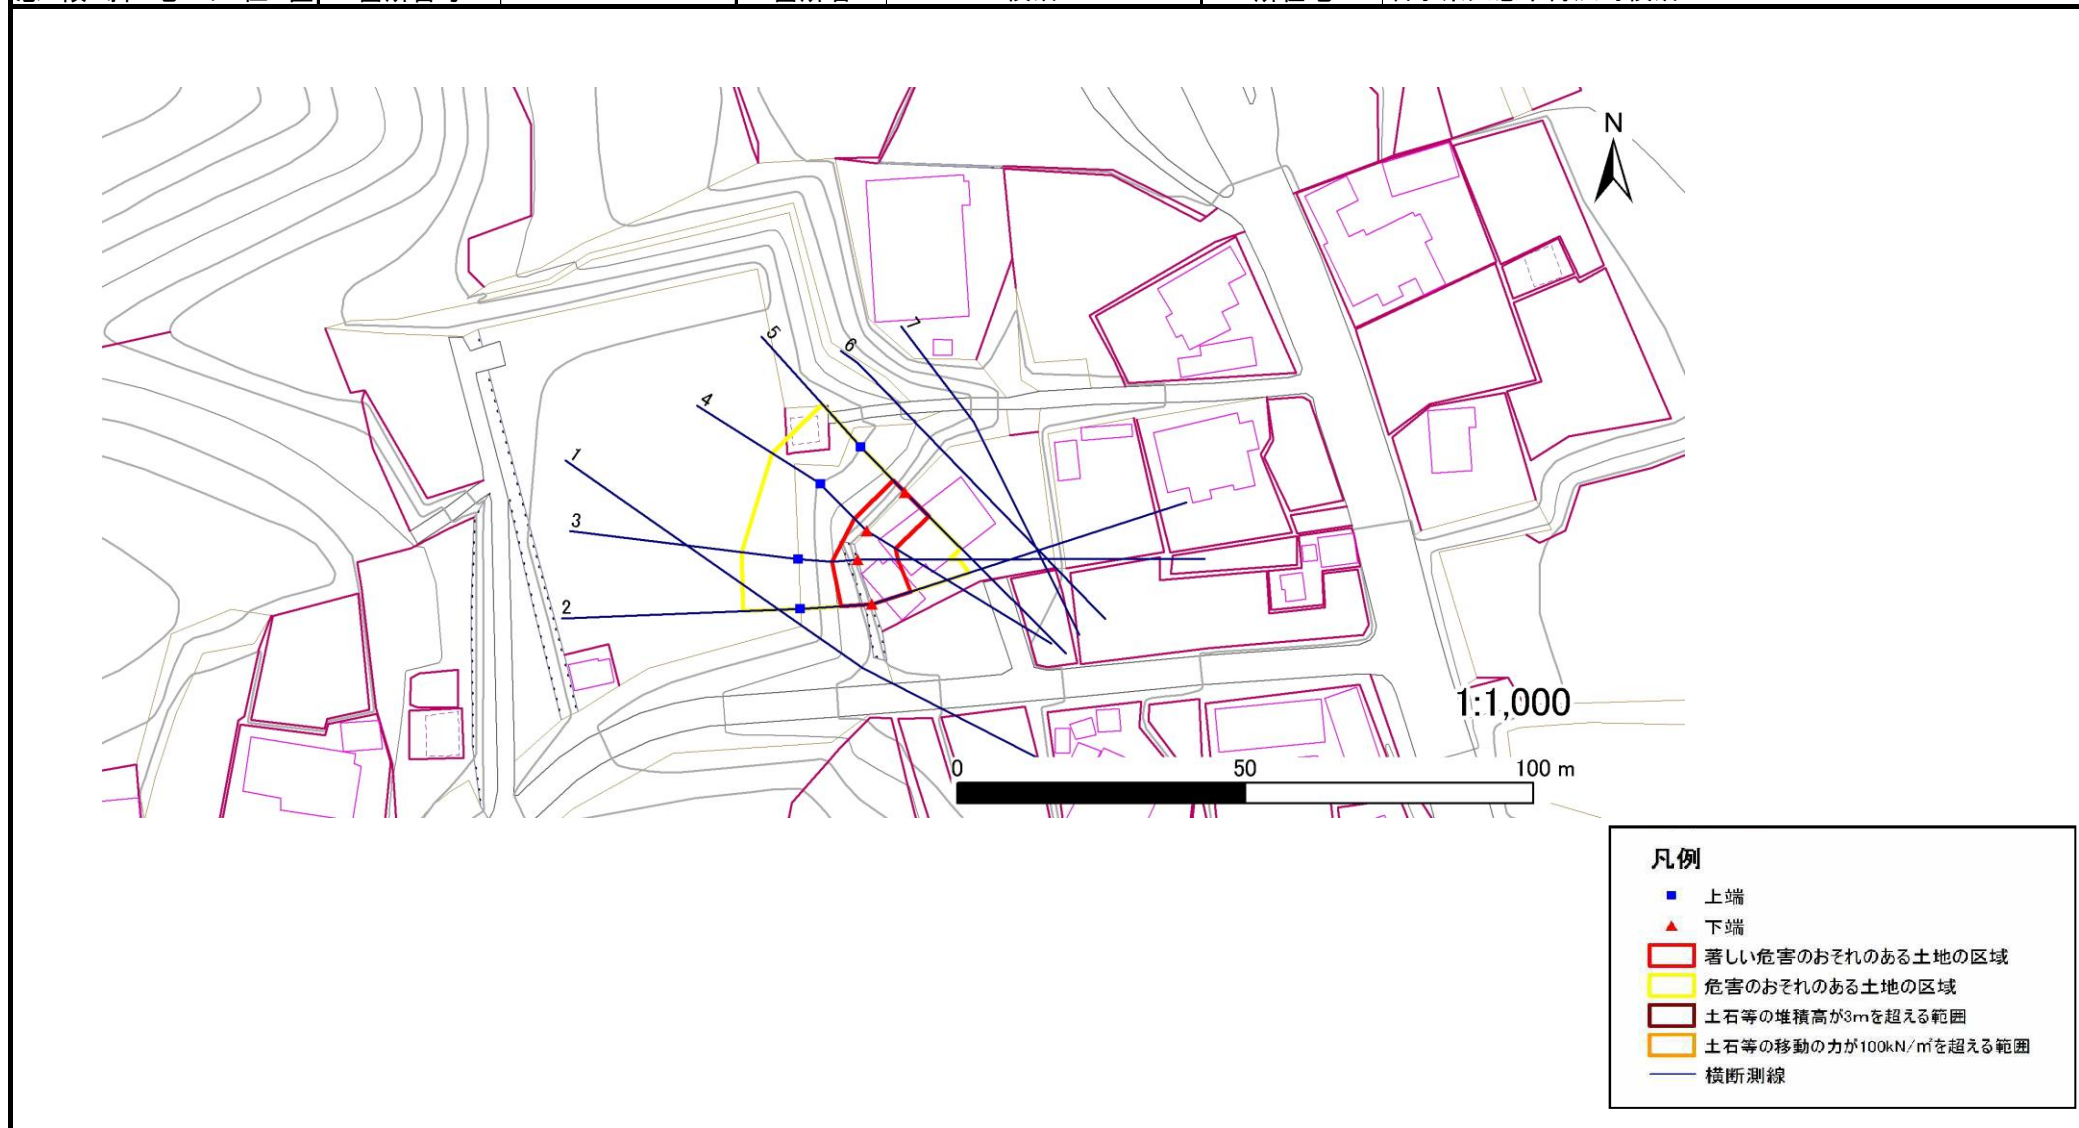

# 急傾斜地の崩壊区域調書

様式3-2 建築物に作用すると想定される衝撃に関する事項 (1/1)

調査年度	平成17年
------	-------

急傾斜地の位置		015A1003-1		箇所名		横沼-1		所在地		岩手県久慈市侍浜町横沼									
横断 測線 番号	急傾斜地の下端に隣接する土地								急傾斜地内										
	土石等の移動の高さと力の大きさ				土石等の堆積高さとの大きさ				土石等の移動の高さと力の大きさ				土石等の堆積高さとの大きさ						
	区分	高さ (m)	下端からの距離 (m)	力の大きさ (kN/m <sup>2</sup> )	区分	下端からの水平 距離(m)	高さ (m)	力の大きさ (kN/m <sup>2</sup> )	区分	高さ (m)	上端からの比高 (m)	力の大きさ (kN/m <sup>2</sup> )	区分	上端からの比高 (m)	高さ (m)	力の大きさ (kN/m <sup>2</sup> )			
2	100kN/m <sup>2</sup> を超える	-	-	-	3mを超える	-	-	100kN/m <sup>2</sup> を超える	-	-	-	3mを超える	-	-	-	-			
	それ以外	1.00	0.00	7.03	89.15	それ以外	0.00	0.00	1.71	8.63	それ以外	1.00	5.00	8.83	89.15	それ以外	5.00	8.83	1.71
3	100kN/m <sup>2</sup> を超える	-	-	-	3mを超える	-	-	100kN/m <sup>2</sup> を超える	-	-	-	3mを超える	-	-	-	-			
	それ以外	1.00	0.00	6.98	88.48	それ以外	0.00	6.98	1.85	9.34	それ以外	1.00	5.00	8.83	88.48	それ以外	5.00	8.83	1.85
4	100kN/m <sup>2</sup> を超える	-	-	-	3mを超える	-	-	100kN/m <sup>2</sup> を超える	-	-	-	3mを超える	-	-	-	-			
	それ以外	1.00	0.00	5.74	71.82	それ以外	0.00	0.00	1.59	8.04	それ以外	1.00	5.00	6.85	71.82	それ以外	5.00	6.85	1.59
5	100kN/m <sup>2</sup> を超える	-	-	-	3mを超える	-	-	100kN/m <sup>2</sup> を超える	-	-	-	3mを超える	-	-	-	-			
	それ以外	1.00	0.00	5.85	73.16	それ以外	0.00	0.00	1.62	8.19	それ以外	1.00	5.00	6.85	73.16	それ以外	5.00	6.85	1.62
	100kN/m <sup>2</sup> を超える				3mを超える			100kN/m <sup>2</sup> を超える				3mを超える							
	それ以外				それ以外			それ以外				それ以外							
	100kN/m <sup>2</sup> を超える				3mを超える			100kN/m <sup>2</sup> を超える				3mを超える							
	それ以外				それ以外			それ以外				それ以外							
	100kN/m <sup>2</sup> を超える				3mを超える			100kN/m <sup>2</sup> を超える				3mを超える							
	それ以外				それ以外			それ以外				それ以外							
	100kN/m <sup>2</sup> を超える				3mを超える			100kN/m <sup>2</sup> を超える				3mを超える							
