



# 土砂災害防止に関する基礎調査(急傾斜地の崩壊)

表紙 概況、位置図

自然現象の種類	急傾斜地の崩壊
箇所番号	024A1019
箇所名	玉の脇-2
所在地	久慈市長内町第43地割
調査機関	岩手県県北広域振興局土木部

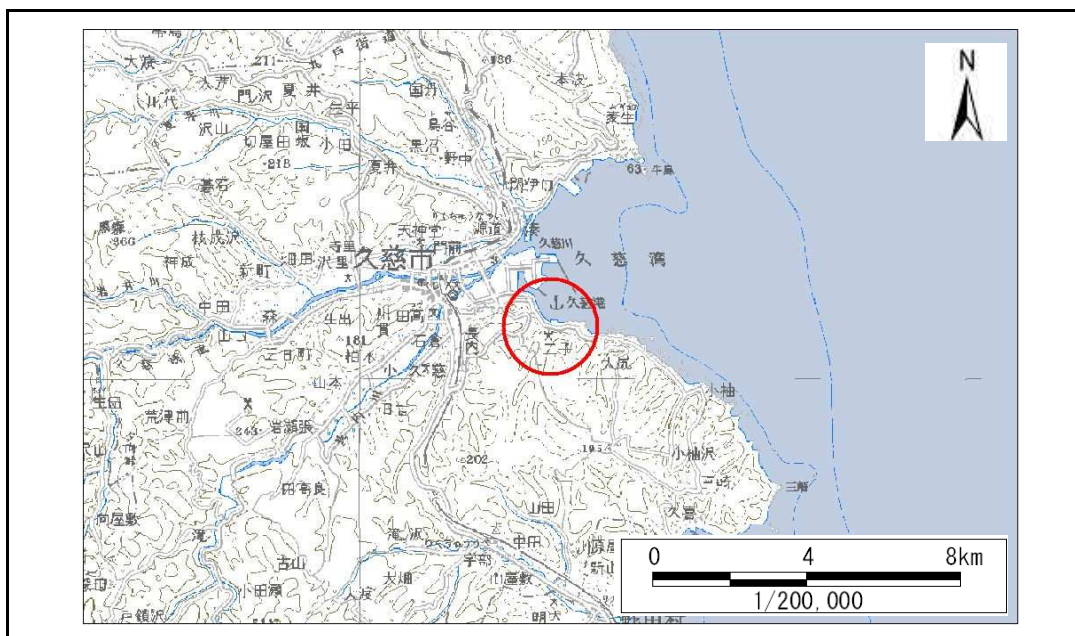

位置図(S=1:200,000)

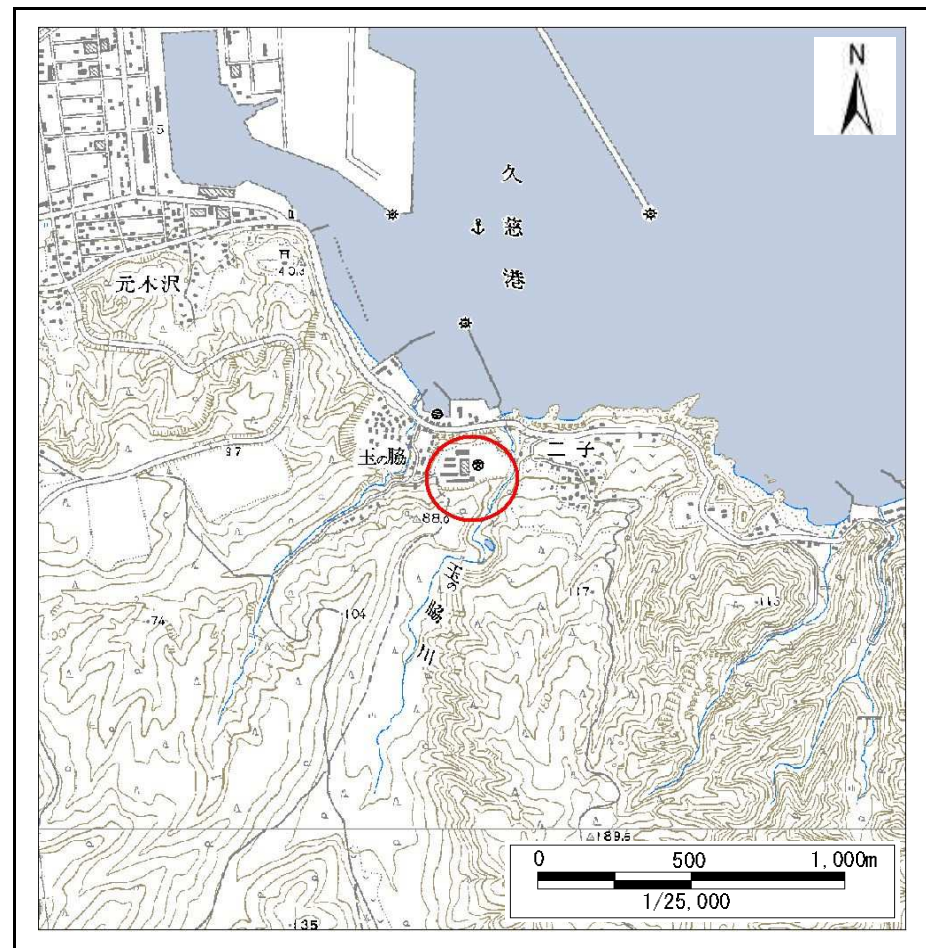


概況図(S=1:25,000)

# 急傾斜地の崩壊区域調書

様式3-1 危害のおそれのある土地、著しい危害のおそれのある土地の設定図

調査年度 平成27年度

急傾斜地の位置	箇所番号	024A1019	箇所名	玉の脇-2	所在地	久慈市長内町第43地割
---------	------	----------	-----	-------	-----	-------------

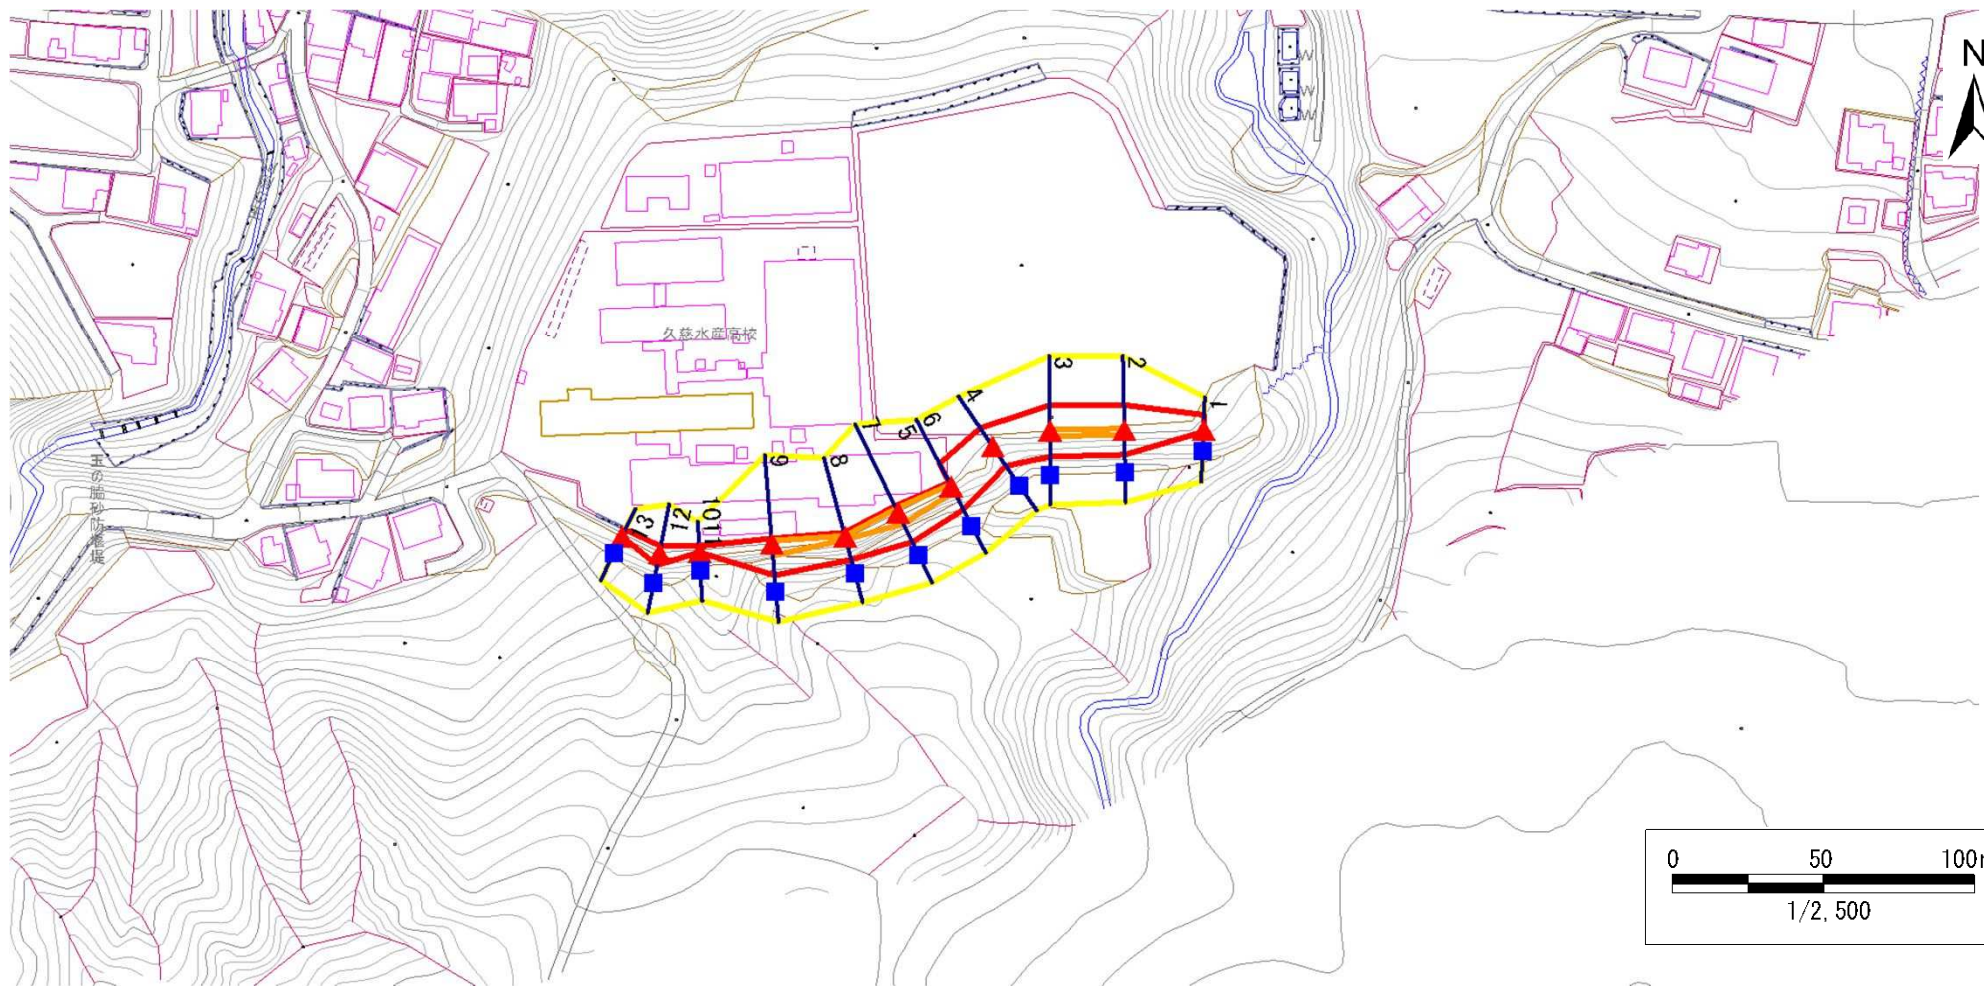

## 凡例

■ 上端  
▲ 下端

— 横断測線

⬡ 危険のおそれのある土地の区域  
⬢ 著しい危害のおそれのある土地の区域

⬡ 土石等の移動による力が100kN/m<sup>2</sup>を超える範囲  
⬢ 土石等の堆積高が3mを超える範囲

# 急傾斜地の崩壊区域調書

様式3-1 危害のおそれのある土地、著しい危害のおそれのある土地の設定図

調査年度

平成27年度

急傾斜地の位置

箇所番号


024A1019

箇所名

玉の脇-2

所在地

久慈市長内町第43地割

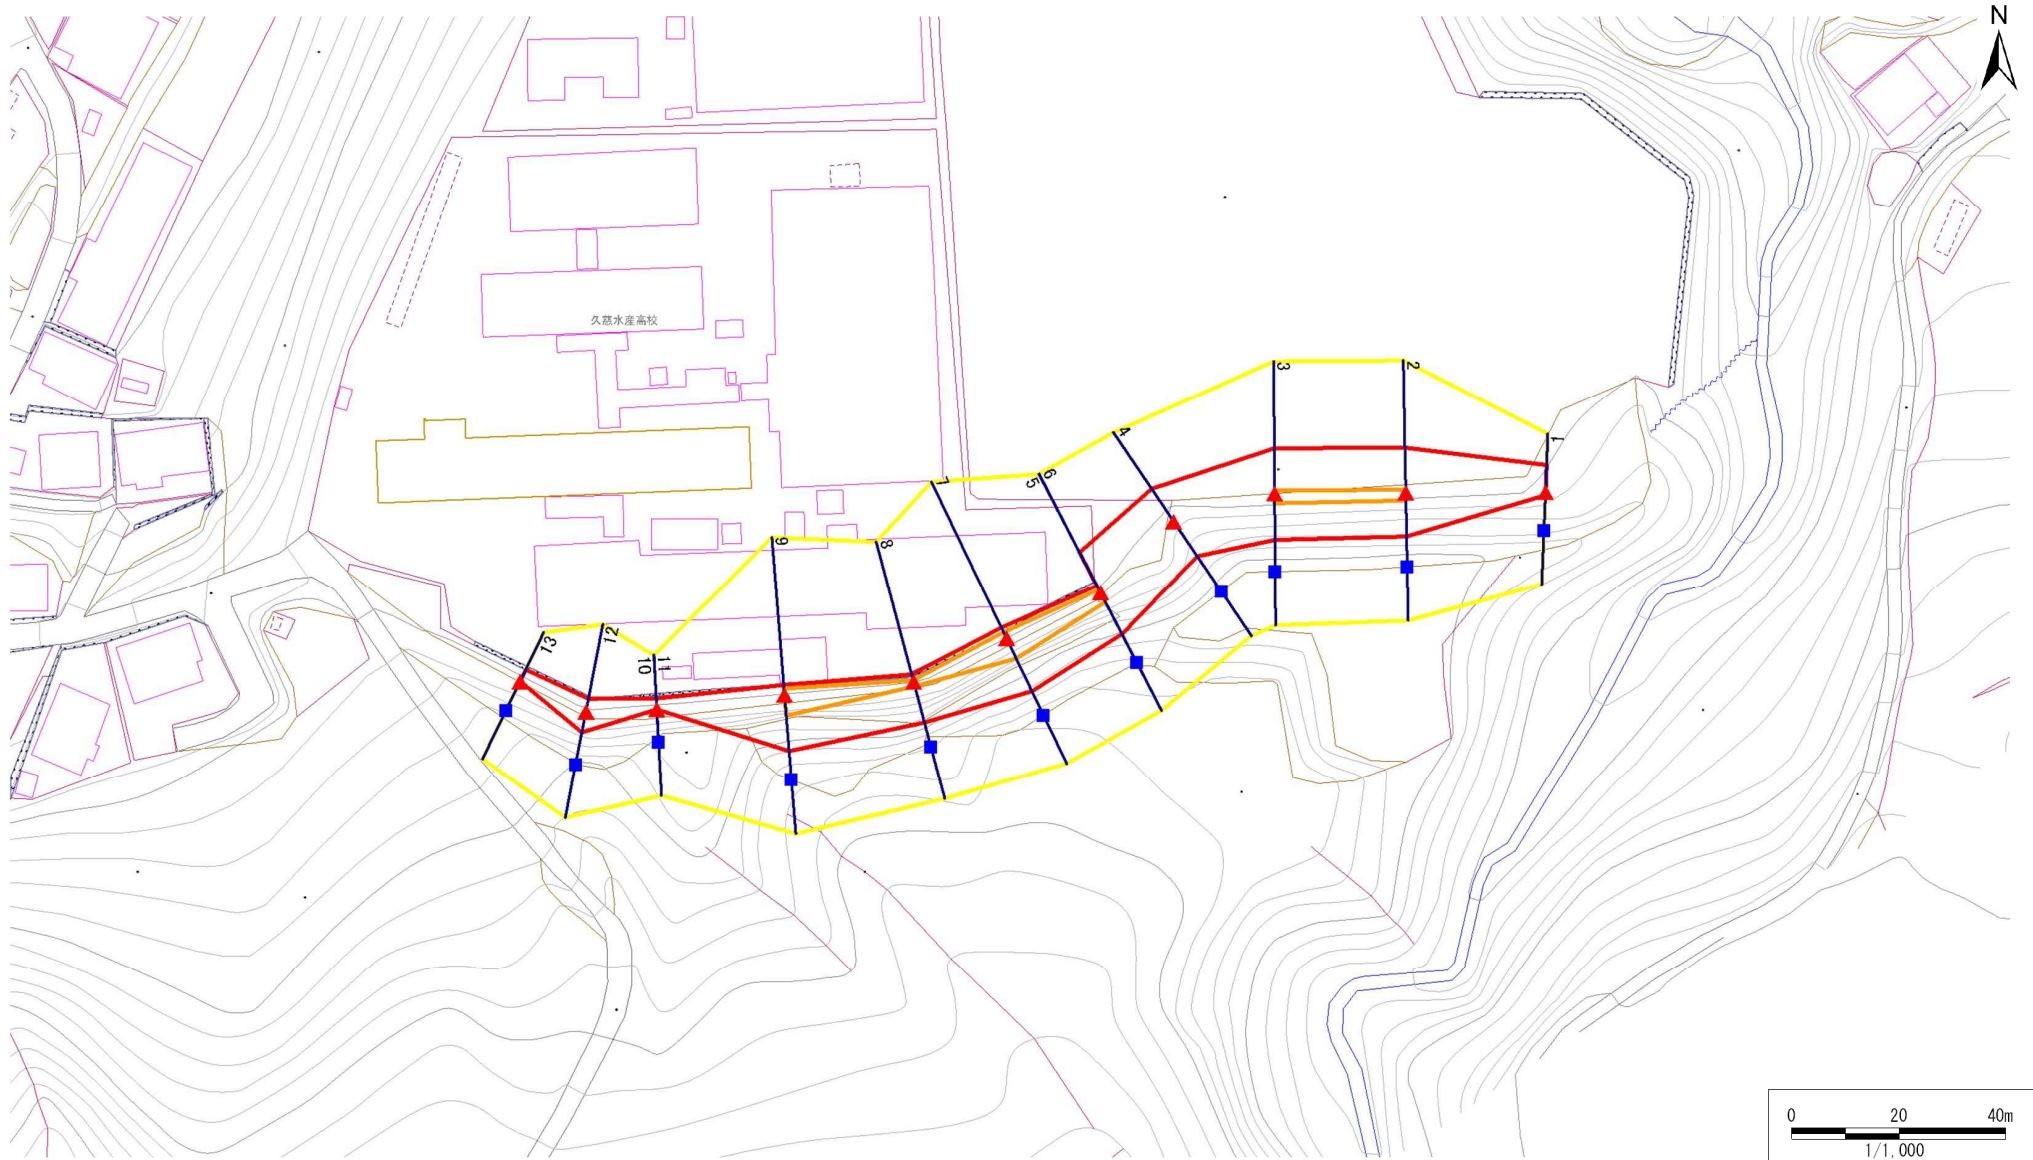

## 凡例

- 上端
- 横断測線
- 危害のおそれのある土地の区域
- 土石等の移動による力が100kN/m<sup>2</sup>を超える範囲
- ▲ 下端
- 著しい危害のおそれのある土地の区域
- 土石等の堆積高が3mを超える範囲

# 急傾斜地の崩壊区域調査

様式3-2 建築物に作用すると想定される衝撃に関する事項(1/1)

調査年度	平成27年度
------	--------

急傾斜地の位置		024A1019			箇所名		玉の脇-2		所在地		久慈市長内町第43地割					
横断 測線 番号	急傾斜地の下端に隣接する土地								急傾斜地内							
	土石等の移動の高さと力の大きさ				土石等の堆積高さとの大きさ				土石等の移動の高さと力の大きさ				土石等の堆積高さとの大きさ			
	区分	高さ (m)	下端からの距離 (m)	力の大きさ (kN/m <sup>2</sup> )	区分	下端からの水平 距離(m)	高さ (m)	力の大きさ (kN/m <sup>2</sup> )	区分	高さ (m)	上端からの比高 (m)	力の大きさ (kN/m <sup>2</sup> )	区分	上端からの比高 (m)	高さ (m)	力の大きさ (kN/m <sup>2</sup> )
1	100kN/m <sup>2</sup> を超える	—	— ~ —	—	3mを超える	— ~ —	—	—	100kN/m <sup>2</sup> を超える	—	— ~ —	—	3mを超える	— ~ —	—	—
	それ以外	1.00	0.00 ~ 5.05	62.98	それ以外	0.00 ~ 5.05	1.77	9.48	それ以外	1.00	5.00 ~ 5.40	62.98	それ以外	5.00 ~ 5.40	1.77	9.48
2	100kN/m <sup>2</sup> を超える	1.00	0.00 ~ 0.49	107.23	3mを超える	— ~ —	—	—	100kN/m <sup>2</sup> を超える	1.00	10.85 ~ 12.20	107.23	3mを超える	— ~ —	—	—
	それ以外	1.00	0.49 ~ 8.27	100.00	それ以外	0.00 ~ 8.27	2.32	12.41	それ以外	1.00	5.00 ~ 10.85	100.00	それ以外	5.00 ~ 12.20	2.32	12.41
3	100kN/m <sup>2</sup> を超える	1.00	0.00 ~ 0.56	108.27	3mを超える	— ~ —	—	—	100kN/m <sup>2</sup> を超える	1.00	10.67 ~ 12.21	108.27	3mを超える	— ~ —	—	—
	それ以外	1.00	0.56 ~ 8.34	100.00	それ以外	0.00 ~ 8.34	2.27	12.16	それ以外	1.00	5.00 ~ 10.67	100.00	それ以外	5.00 ~ 12.21	2.27	12.16
4	100kN/m <sup>2</sup> を超える	—	— ~ —	—	3mを超える	— ~ —	—	—	100kN/m <sup>2</sup> を超える	—	— ~ —	—	3mを超える	— ~ —	—	—
	それ以外	1.00	0.00 ~ 7.27	92.52	それ以外	0.00 ~ 0.00	1.62	8.69	それ以外	1.00	5.00 ~ 9.92	92.52	それ以外	5.00 ~ 9.92	1.62	8.69
5	100kN/m <sup>2</sup> を超える	1.00	0.00 ~ 0.61	109.11	3mを超える	— ~ —	—	—	100kN/m <sup>2</sup> を超える	1.00	10.66 ~ 12.37	109.11	3mを超える	— ~ —	—	—
	それ以外	1.00	0.61 ~ 8.40	100.00	それ以外	0.00 ~ 8.40	2.27	12.15	それ以外	1.00	5.00 ~ 10.66	100.00	それ以外	5.00 ~ 12.37	2.27	12.15
6	100kN/m <sup>2</sup> を超える	1.00	0.00 ~ 0.61	109.10	3mを超える	— ~ —	—	—	100kN/m <sup>2</sup> を超える	1.00	10.66 ~ 12.37	109.10	3mを超える	— ~ —	—	—
	それ以外	1.00	0.61 ~ 1.40	100.00	それ以外	0.00 ~ 1.40	2.27	12.15	それ以外	1.00	5.00 ~ 10.66	100.00	それ以外	5.00 ~ 12.37	2.27	12.15
7	100kN/m <sup>2</sup> を超える	1.00	0.00 ~ 1.24	118.74	3mを超える	— ~ —	—	—	100kN/m <sup>2</sup> を超える	1.00	11.82 ~ 16.09	118.74	3mを超える	— ~ —	—	—
	それ以外	1.00	1.24 ~ 2.20	100.00	それ以外	0.00 ~ 2.20	2.67	14.28	それ以外	1.00	5.00 ~ 11.82	100.00	それ以外	5.00 ~ 16.09	2.67	14.28
8	100kN/m <sup>2</sup> を超える	1.00	0.00 ~ 0.29	104.33	3mを超える	— ~ —	—	—	100kN/m <sup>2</sup> を超える	1.00	12.50 ~ 13.43	104.33	3mを超える	— ~ —	—	—
	それ以外	1.00	0.29 ~ 1.40	100.00	それ以外	0.00 ~ 1.40	2.52	13.49	それ以外	1.00	5.00 ~ 12.50	100.00	それ以外	5.00 ~ 13.43	2.52	13.49
9	100kN/m <sup>2</sup> を超える	1.00	0.00 ~ 1.14	117.18	3mを超える	— ~ —	—	—	100kN/m <sup>2</sup> を超える	1.00	11.08 ~ 14.65	117.18	3mを超える	— ~ —	—	—
	それ以外	1.00	1.14 ~ 1.80	100.00	それ以外	0.00 ~ 1.80	2.36	12.64	それ以外	1.00	5.00 ~ 11.08	100.00	それ以外	5.00 ~ 14.65	2.36	12.64
10	100kN/m <sup>2</sup> を超える	—	— ~ —	—	3mを超える	— ~ —	—	—	100kN/m <sup>2</sup> を超える	—	— ~ —	—	3mを超える	— ~ —	—	—
	それ以外	1.00	0.00 ~ 2.00	58.46	それ以外	0.00 ~ 2.00	1.83	9.79	それ以外	1.00	5.00 ~ 5.00	58.46	それ以外	5.00 ~ 5.00	1.83	9.79
11	100kN/m <sup>2</sup> を超える	—	— ~ —	—	3mを超える	— ~ —	—	—	100kN/m <sup>2</sup> を超える	—	— ~ —	—	3mを超える	— ~ —	—	—
	それ以外	1.00	0.00 ~ 2.00	58.46	それ以外	0.00 ~ 2.00	1.83	9.79	それ以外	1.00	5.00 ~ 5.00	58.46	それ以外	5.00 ~ 5.00	1.83	9.79
12	100kN/m <sup>2</sup> を超える	—	— ~ —	—	3mを超える	— ~ —	—	—	100kN/m <sup>2</sup> を超える	—	— ~ —	—	3mを超える	— ~ —	—	—
	それ以外	1.00	0.00 ~ 2.40	84.78	それ以外	0.00 ~ 2.40	1.82	9.72	それ以外	1.00	5.00 ~ 8.20	84.78	それ以外	5.00 ~ 8.20	1.82	9.72
13	100kN/m <sup>2</sup> を超える	—	— ~ —	—	3mを超える	— ~ —	—	—	100kN/m <sup>2</sup> を超える	—	— ~ —	—	3mを超える	— ~ —	—	—
	それ以外	1.00	0.00 ~ 2.40	58.43	それ以外	0.00 ~ 2.40	1.83	9.80	それ以外	1.00	5.00 ~ 5.00	58.43	それ以外	5.00 ~ 5.00	1.83	9.80
	100kN/m <sup>2</sup> を超える		~		3mを超える	~			100kN/m <sup>2</sup> を超える		~		3mを超える	~		
	それ以外		~		それ以外	~			それ以外		~		それ以外	~		
	100kN/m <sup>2</sup> を超える		~		3mを超える	~			100kN/m <sup>2</sup> を超える		~		3mを超える	~		
	それ以外		~		それ以外	~			それ以外		~		それ以外	~		