



土砂災害防止に関する基礎調査(急傾斜地の崩壊)

表紙 概況、位置図

自然現象の種類	急傾斜地の崩壊
箇所番号	032A1002
箇所名	根井
所在地	岩手県久慈市大川目町第34地割
調査機関	岩手県久慈地方振興局土木部

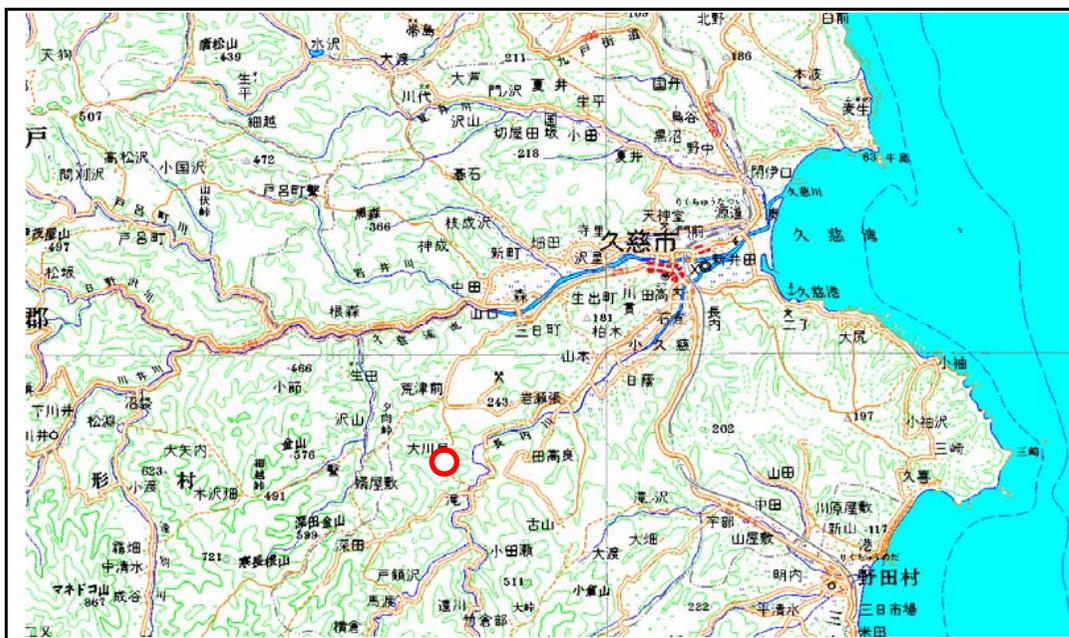

位置図 (S=1:200,000)

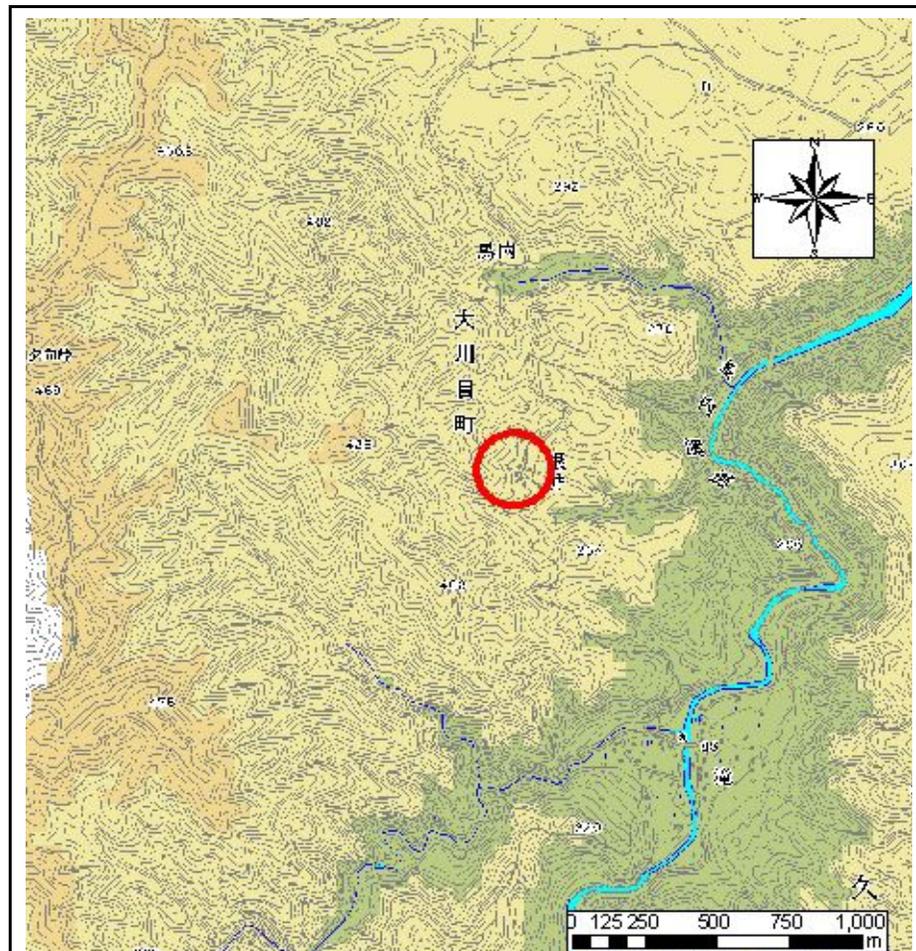

概況図 (S=1:25,000)


岩手県

急傾斜地の崩壊区域調書

様式3-1 危害のおそれのある土地、著しい危害のおそれのある土地の設定図

調査年度 平成17年度

急傾斜地の位置	箇所番号	032A1002	箇所名	根井	所在地	岩手県久慈市大川目町第34地割
---------	------	----------	-----	----	-----	-----------------

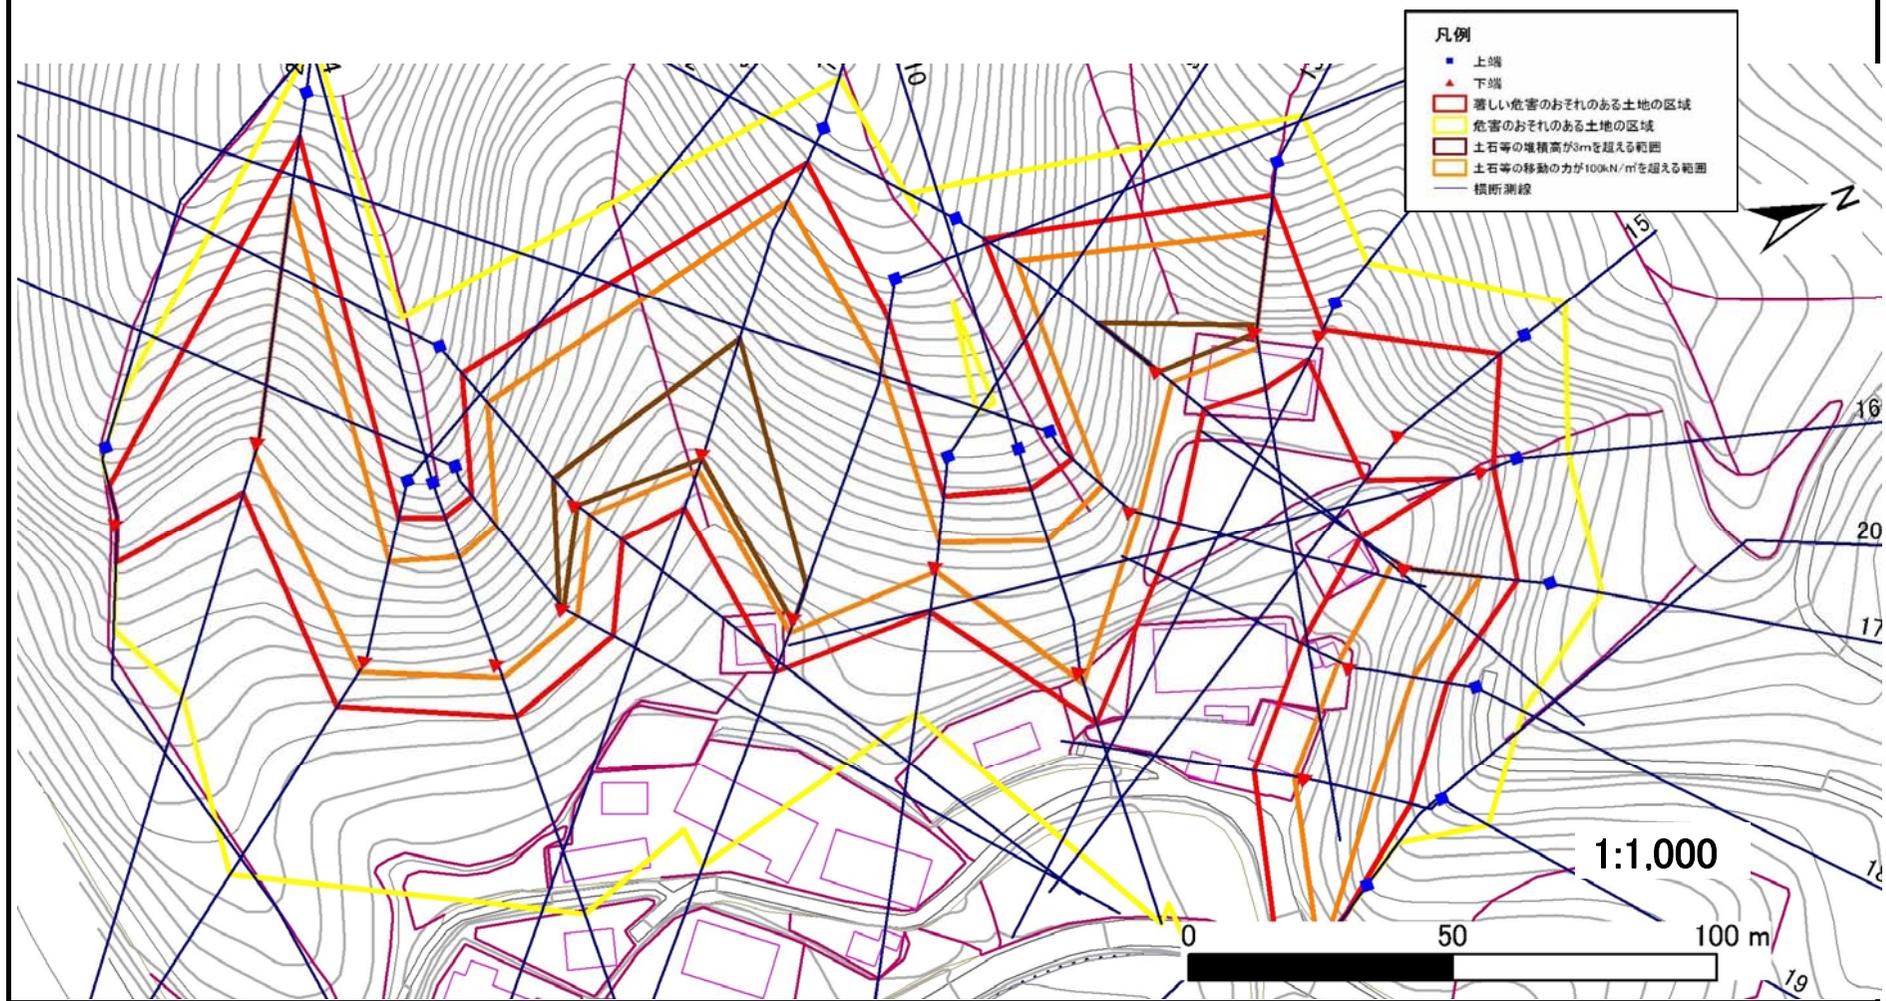

急傾斜地の崩壊区域調査

様式3-2 建築物に作用すると想定される衝撃に関する事項(1/2)

調査年度 平成17年度

急傾斜地の位置		032A1002			箇所名		根井		所在地		岩手県久慈市大川目町第34地割					
横断 測線 番号	急傾斜地の下端に隣接する土地									急傾斜地内						
	土石等の移動の高さと力の大きさ				土石等の堆積高さと力の大きさ				土石等の移動の高さと力の大きさ				土石等の堆積高さと力の大きさ			
	区分	高さ (m)	下端からの距離 (m)	力の大きさ (kN/m ²)	区分	下端からの水平 距離(m)	高さ (m)	力の大きさ (kN/m ²)	区分	高さ (m)	上端からの比高 (m)	力の大きさ (kN/m ²)	区分	上端からの比高 (m)	高さ (m)	力の大きさ (kN/m ²)
1	100kN/m ² を超える	-	- ~ -	-	3mを超える	- ~ -	-	-	100kN/m ² を超える	-	- ~ -	-	3mを超える	- ~ -	-	-
	それ以外	1.00	0.00 ~ 7.47	95.40	それ以外	0.00 ~ 7.47	2.07	10.46	それ以外	1.00	5.00 ~ 10.00	95.40	それ以外	5.00 ~ 10.00	2.07	10.46
2	100kN/m ² を超える	1.00	0.00 ~ 2.33	136.33	3mを超える	0.00 ~ 0.71	3.29	16.64	100kN/m ² を超える	1.00	11.96 ~ 40.00	136.33	3mを超える	40.00 ~ 40.00	3.29	16.64
	それ以外	1.00	2.33 ~ 10.11	100.00	それ以外	0.71 ~ 10.11	3.00	15.16	それ以外	1.00	5.00 ~ 11.96	100.00	それ以外	5.00 ~ 40.00	3.00	15.16
3	100kN/m ² を超える	1.00	0.00 ~ 2.48	138.86	3mを超える	- ~ -	-	-	100kN/m ² を超える	1.00	10.77 ~ 24.00	138.86	3mを超える	- ~ -	-	-
	それ以外	1.00	2.48 ~ 10.27	100.00	それ以外	0.00 ~ 10.27	2.58	13.05	それ以外	1.00	5.00 ~ 10.77	100.00	それ以外	5.00 ~ 24.00	2.58	13.05
4	100kN/m ² を超える	1.00	0.00 ~ 2.77	143.75	3mを超える	- ~ -	-	-	100kN/m ² を超える	1.00	10.64 ~ 26.00	143.75	3mを超える	- ~ -	-	-
	それ以外	1.00	2.77 ~ 10.56	100.00	それ以外	0.00 ~ 10.56	2.95	14.93	それ以外	1.00	5.00 ~ 10.64	100.00	それ以外	5.00 ~ 26.00	2.95	14.93
5	100kN/m ² を超える	1.00	0.00 ~ 2.95	146.80	3mを超える	0.00 ~ 0.07	3.04	15.35	100kN/m ² を超える	1.00	10.53 ~ 26.00	146.80	3mを超える	25.00 ~ 26.00	3.04	15.35
	それ以外	1.00	2.95 ~ 10.73	100.00	それ以外	0.07 ~ 10.73	3.00	15.16	それ以外	1.00	5.00 ~ 10.53	100.00	それ以外	5.00 ~ 25.00	3.00	15.16
6	100kN/m ² を超える	1.00	0.00 ~ 3.19	151.02	3mを超える	0.00 ~ 0.26	3.13	15.84	100kN/m ² を超える	1.00	10.53 ~ 30.00	151.02	3mを超える	25.00 ~ 30.00	3.13	15.84
	それ以外	1.00	3.19 ~ 10.98	100.00	それ以外	0.26 ~ 10.98	3.00	15.16	それ以外	1.00	5.00 ~ 10.53	100.00	それ以外	5.00 ~ 25.00	3.00	15.16
7	100kN/m ² を超える	1.00	0.00 ~ 3.33	153.39	3mを超える	0.00 ~ 1.12	3.52	17.77	100kN/m ² を超える	1.00	10.70 ~ 46.00	153.39	3mを超える	30.00 ~ 46.00	3.52	17.77
	それ以外	1.00	3.33 ~ 11.11	100.00	それ以外	1.12 ~ 11.11	3.00	15.16	それ以外	1.00	5.00 ~ 10.70	100.00	それ以外	5.00 ~ 30.00	3.00	15.16
8	100kN/m ² を超える	1.00	0.00 ~ 2.98	147.27	3mを超える	0.00 ~ 0.96	3.42	17.30	100kN/m ² を超える	1.00	11.03 ~ 44.25	147.27	3mを超える	40.00 ~ 44.25	3.42	17.30
	それ以外	1.00	2.98 ~ 10.76	100.00	それ以外	0.96 ~ 10.76	3.00	15.16	それ以外	1.00	5.00 ~ 11.03	100.00	それ以外	5.00 ~ 40.00	3.00	15.16
9	100kN/m ² を超える	1.00	0.00 ~ 0.89	113.27	3mを超える	- ~ -	-	-	100kN/m ² を超える	1.00	10.94 ~ 14.00	113.27	3mを超える	- ~ -	-	-
	それ以外	1.00	0.89 ~ 8.67	100.00	それ以外	0.00 ~ 8.67	2.06	10.40	それ以外	1.00	5.00 ~ 10.94	100.00	それ以外	5.00 ~ 14.00	2.06	10.40
10	100kN/m ² を超える	1.00	0.00 ~ 2.26	135.18	3mを超える	- ~ -	-	-	100kN/m ² を超える	1.00	11.46 ~ 27.50	135.18	3mを超える	- ~ -	-	-
	それ以外	1.00	2.26 ~ 10.05	100.00	それ以外	0.00 ~ 10.05	2.79	14.11	それ以外	1.00	5.00 ~ 11.46	100.00	それ以外	5.00 ~ 27.50	2.79	14.11
11	100kN/m ² を超える	1.00	0.00 ~ 1.54	123.56	3mを超える	- ~ -	-	-	100kN/m ² を超える	1.00	10.57 ~ 16.00	123.56	3mを超える	- ~ -	-	-
	それ以外	1.00	1.54 ~ 9.33	100.00	それ以外	0.00 ~ 9.33	2.33	11.76	それ以外	1.00	5.00 ~ 10.57	100.00	それ以外	5.00 ~ 16.00	2.33	11.76
12	100kN/m ² を超える	1.00	0.00 ~ 3.40	154.62	3mを超える	0.00 ~ 0.23	3.12	15.75	100kN/m ² を超える	1.00	10.55 ~ 36.00	154.62	3mを超える	25.00 ~ 36.00	3.12	15.75
	それ以外	1.00	3.40 ~ 11.18	100.00	それ以外	0.23 ~ 11.18	3.00	15.16	それ以外	1.00	5.00 ~ 10.55	100.00	それ以外	5.00 ~ 25.00	3.00	15.16
13	100kN/m ² を超える	1.00	0.00 ~ 3.03	148.19	3mを超える	0.00 ~ 0.19	3.10	15.69	100kN/m ² を超える	1.00	10.56 ~ 26.00	148.19	3mを超える	25.00 ~ 26.00	3.10	15.69
	それ以外	1.00	3.03 ~ 10.81	100.00	それ以外	0.19 ~ 10.81	3.00	15.16	それ以外	1.00	5.00 ~ 10.56	100.00	それ以外	5.00 ~ 25.00	3.00	15.16
14	100kN/m ² を超える	-	- ~ -	-	3mを超える	- ~ -	-	-	100kN/m ² を超える	-	- ~ -	-	3mを超える	- ~ -	-	-
	それ以外	1.00	0.00 ~ 5.23	65.23	それ以外	0.00 ~ 5.23	1.91	9.65	それ以外	1.00	5.00 ~ 6.00	65.23	それ以外	5.00 ~ 6.00	1.91	9.65
15	100kN/m ² を超える	1.00	0.00 ~ 3.06	148.78	3mを超える	0.00 ~ 0.34	3.19	16.14	100kN/m ² を超える	1.00	10.73 ~ 26.00	148.78	3mを超える	25.00 ~ 26.00	3.19	16.14
	それ以外	1.00	3.06 ~ 10.85	100.00	それ以外	0.34 ~ 10.85	3.00	15.16	それ以外	1.00	5.00 ~ 10.73	100.00	それ以外	5.00 ~ 25.00	3.00	15.16

急傾斜地の崩壊区域調書

様式3-2 建築物に作用すると想定される衝撃に関する事項(2/2)

調査年度 平成17年度

急傾斜地の位置		032A1002			箇所名		根井		所在地		岩手県久慈市大川目町第34地割									
横断 測線 番号	急傾斜地の下端に隣接する土地									急傾斜地内										
	土石等の移動の高さと力の大きさ				土石等の堆積高さと力の大きさ					土石等の移動の高さと力の大きさ			土石等の堆積高さと力の大きさ							
	区分	高さ (m)	下端からの距離 (m)	力の大きさ (kN/m ²)	区分	下端からの水平 距離(m)	高さ (m)	力の大きさ (kN/m ²)	区分	高さ (m)	上端からの比高 (m)	力の大きさ (kN/m ²)	区分	上端からの比高 (m)	高さ (m)	力の大きさ (kN/m ²)				
16	100kN/m ² を超える	-	-	-	3mを超える	-	-	-	100kN/m ² を超える	-	-	-	3mを超える	-	-	-				
	それ以外	1.00	0.00	5.58	69.64	それ以外	0.00	5.58	2.05	10.38	それ以外	1.00	5.00	7.42	69.64	それ以外	5.00	7.42	2.05	10.38
17	100kN/m ² を超える	1.00	0.00	2.62	141.12	3mを超える	-	-	-	100kN/m ² を超える	1.00	10.55	22.01	141.12	3mを超える	-	-	-	-	-
	それ以外	1.00	2.62	10.40	100.00	それ以外	0.00	10.40	2.75	13.89	それ以外	1.00	5.00	10.55	100.00	それ以外	5.00	22.01	2.75	13.89
18	100kN/m ² を超える	1.00	0.00	2.55	140.04	3mを超える	-	-	-	100kN/m ² を超える	1.00	10.93	21.70	140.04	3mを超える	-	-	-	-	-
	それ以外	1.00	2.55	10.34	100.00	それ以外	0.00	10.34	2.89	14.62	それ以外	1.00	5.00	10.93	100.00	それ以外	5.00	21.70	2.89	14.62
19	100kN/m ² を超える	1.00	0.00	2.23	134.61	3mを超える	-	-	-	100kN/m ² を超える	1.00	10.57	20.00	134.61	3mを超える	-	-	-	-	-
	それ以外	1.00	2.23	10.01	100.00	それ以外	0.00	10.01	2.65	13.40	それ以外	1.00	5.00	10.57	100.00	それ以外	5.00	20.00	2.65	13.40
20	100kN/m ² を超える	1.00	0.00	0.53	107.78	3mを超える	-	-	-	100kN/m ² を超える	1.00	10.55	12.00	107.78	3mを超える	-	-	-	-	-
	それ以外	1.00	0.53	8.31	100.00	それ以外	0.00	8.31	2.22	11.22	それ以外	1.00	5.00	10.55	100.00	それ以外	5.00	12.00	2.22	11.22
	100kN/m ² を超える					3mを超える				100kN/m ² を超える					3mを超える					
	それ以外					それ以外				それ以外					それ以外					
	100kN/m ² を超える					3mを超える				100kN/m ² を超える					3mを超える					
	それ以外					それ以外				それ以外					それ以外					
	100kN/m ² を超える					3mを超える				100kN/m ² を超える					3mを超える					
	それ以外					それ以外				それ以外					それ以外					
	100kN/m ² を超える					3mを超える				100kN/m ² を超える					3mを超える					
	それ以外					それ以外				それ以外					それ以外					
	100kN/m ² を超える					3mを超える				100kN/m ² を超える					3mを超える					
	それ以外					それ以外				それ以外					それ以外					
	100kN/m ² を超える					3mを超える				100kN/m ² を超える					3mを超える					
	それ以外					それ以外				それ以外					それ以外					
	100kN/m ² を超える					3mを超える				100kN/m ² を超える					3mを超える					
	それ以外					それ以外				それ以外					それ以外					