



土砂災害防止に関する基礎調査(急傾斜地の崩壊)

表紙 概況、位置図

自然現象の種類	急傾斜地の崩壊
箇所番号	032A1005
箇所名	たもの木-3
所在地	久慈市山根町深田
調査機関	岩手県北広域振興局

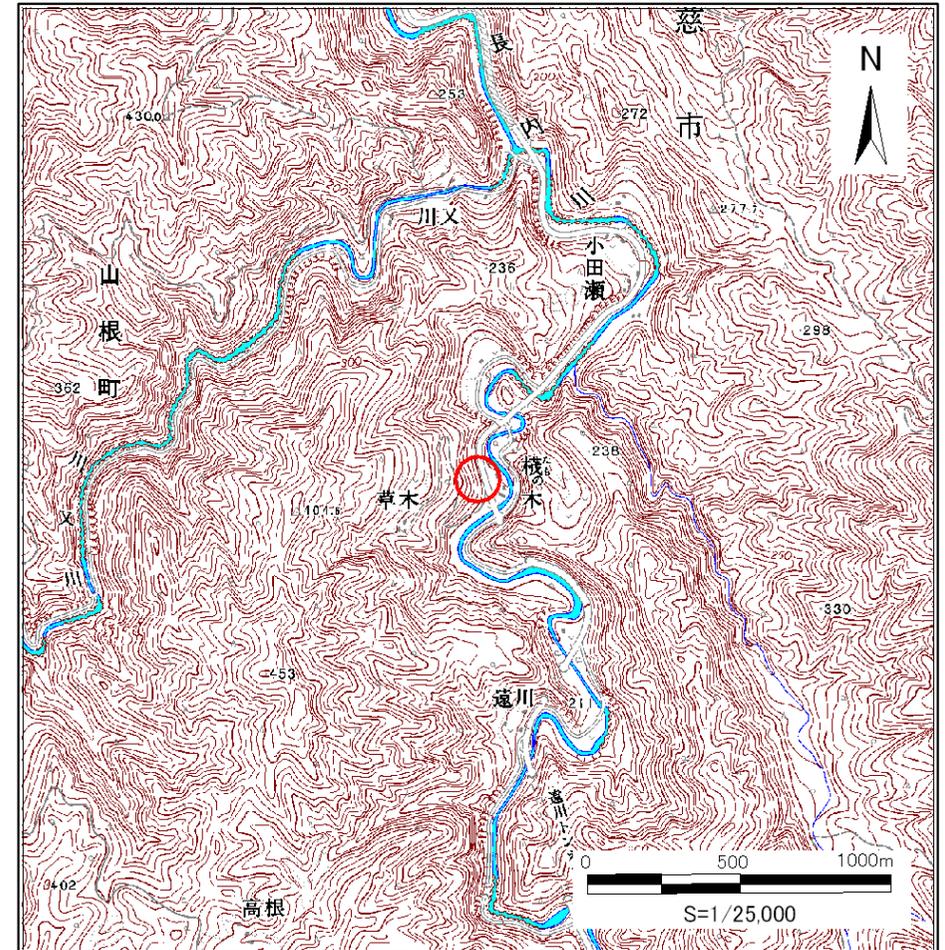

概況図(S=1:25,000)

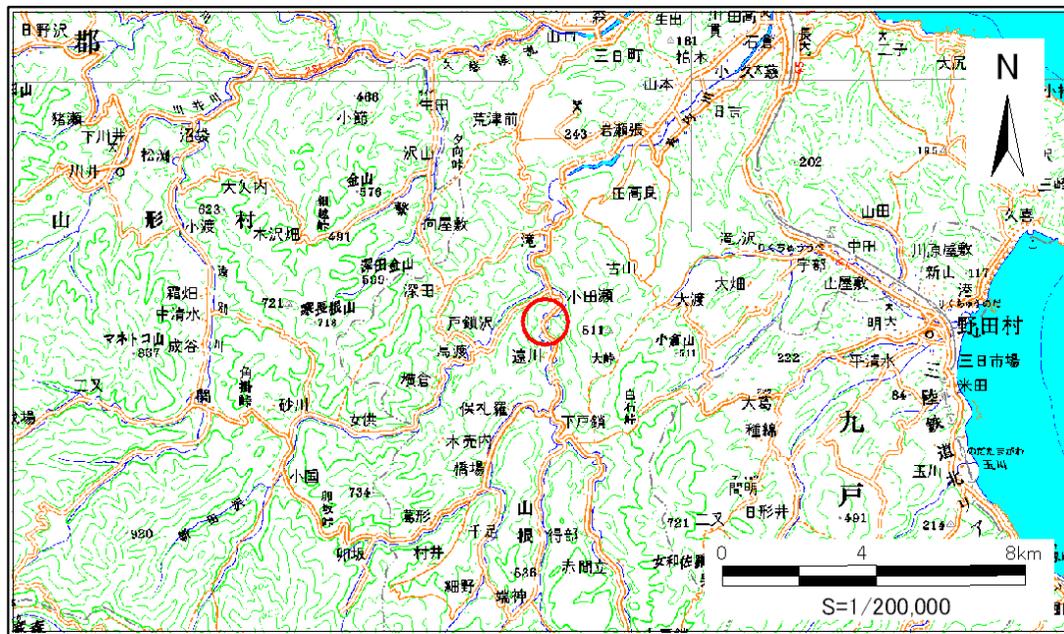

位置図(S=1:200,000)


この地図は、国土地理院長の承認を得て、同院発行の数値地図20000(地図画像)及び数値地図25000(地図画像)を複製したものである。(承認番号 平24情複、第156号)

急傾斜地の崩壊区域調査

様式3-1 危害のおそれのある土地、著しい危害のおそれのある土地の設定図

調査年度 平成23年度

急傾斜地の位置	箇所番号	032A1005	箇所名	たもの木-3	所在地	久慈市山根町深田
---------	------	----------	-----	--------	-----	----------

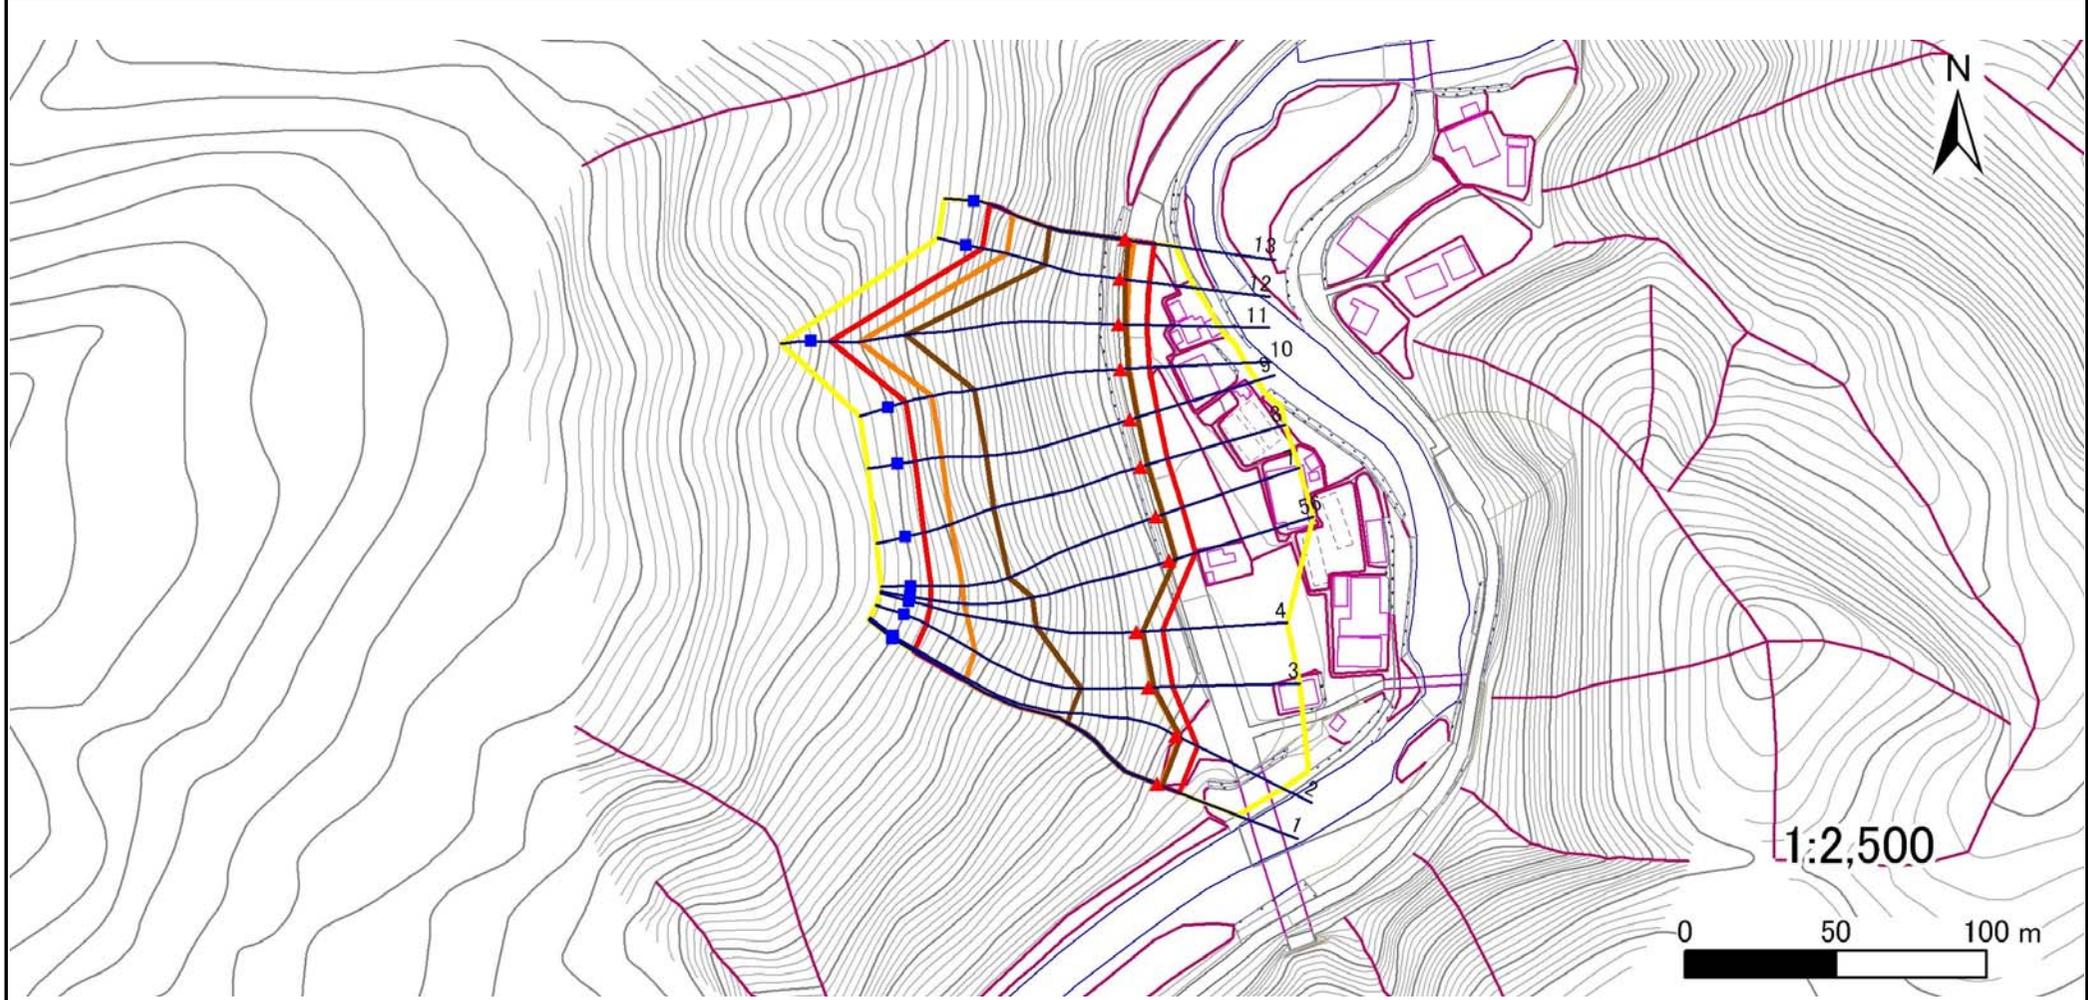

凡例	■ 上端	— 横断測線	■ 危害のおそれのある土地の区域	■ 土石等の移動による力が100kN/m ² を超える範囲
	▲ 下端		■ 著しい危害のおそれのある土地の区域	■ 土石等の堆積高が3mを超える範囲

急傾斜地の崩壊区域調書

様式3-2 建築物に作用すると想定される衝撃に関する事項(1/1)

調査年度 平成23年度

急傾斜地の位置		箇所番号		032A1005		箇所名		たもの木-3		所在地		久慈市山根町深田				
横断 測線 番号	急傾斜地の下端に隣接する土地								急傾斜地内							
	土石等の移動の高さと力の大きさ				土石等の堆積高さとの大きさ				土石等の移動の高さと力の大きさ				土石等の堆積高さとの大きさ			
	区分	高さ (m)	下端からの距離 (m)	力の大きさ (kN/m ²)	区分	下端からの水平 距離(m)	高さ (m)	力の大きさ (kN/m ²)	区分	高さ (m)	上端からの比高 (m)	力の大きさ (kN/m ²)	区分	上端からの比高 (m)	高さ (m)	力の大きさ (kN/m ²)
1	100kN/m ² を超える	1.00	0.00 ~ 1.14	119.51	3mを超える	0.00 ~ 1.68	3.67	16.15	100kN/m ² を超える	1.00	17.06 ~ 62.42	119.51	3mを超える	40.00 ~ 62.42	3.67	16.15
	それ以外	1.00	1.14 ~ 7.83	100.00	それ以外	1.68 ~ 7.83	3.00	13.20	それ以外	1.00	5.00 ~ 17.06	100.00	それ以外	5.00 ~ 40.00	3.00	13.20
2	100kN/m ² を超える	1.00	0.00 ~ 1.15	119.67	3mを超える	0.00 ~ 1.68	3.67	16.16	100kN/m ² を超える	1.00	17.01 ~ 62.24	119.67	3mを超える	40.00 ~ 62.24	3.67	16.16
	それ以外	1.00	1.15 ~ 7.84	100.00	それ以外	1.68 ~ 7.84	3.00	13.20	それ以外	1.00	5.00 ~ 17.01	100.00	それ以外	5.00 ~ 40.00	3.00	13.20
3	100kN/m ² を超える	1.00	0.00 ~ 1.23	121.07	3mを超える	0.00 ~ 1.71	3.69	16.24	100kN/m ² を超える	1.00	16.52 ~ 54.13	121.07	3mを超える	40.00 ~ 54.13	3.69	16.24
	それ以外	1.00	1.23 ~ 7.92	100.00	それ以外	1.71 ~ 7.92	3.00	13.20	それ以外	1.00	5.00 ~ 16.52	100.00	それ以外	5.00 ~ 40.00	3.00	13.20
4	100kN/m ² を超える	1.00	0.00 ~ 1.99	134.73	3mを超える	0.00 ~ 2.01	3.87	17.03	100kN/m ² を超える	1.00	13.81 ~ 53.39	134.73	3mを超える	30.00 ~ 53.39	3.87	17.03
	それ以外	1.00	1.99 ~ 8.67	100.00	それ以外	2.01 ~ 8.67	3.00	13.20	それ以外	1.00	5.00 ~ 13.81	100.00	それ以外	5.00 ~ 30.00	3.00	13.20
5	100kN/m ² を超える	1.00	0.00 ~ 2.31	140.79	3mを超える	0.00 ~ 2.14	3.96	17.43	100kN/m ² を超える	1.00	13.17 ~ 64.69	140.79	3mを超える	30.00 ~ 64.69	3.96	17.43
	それ以外	1.00	2.31 ~ 9.00	100.00	それ以外	2.14 ~ 9.00	3.00	13.20	それ以外	1.00	5.00 ~ 13.17	100.00	それ以外	5.00 ~ 30.00	3.00	13.20
6	100kN/m ² を超える	1.00	0.00 ~ 2.31	140.79	3mを超える	0.00 ~ 2.14	3.96	17.43	100kN/m ² を超える	1.00	13.17 ~ 64.69	140.79	3mを超える	30.00 ~ 64.69	3.96	17.43
	それ以外	1.00	2.31 ~ 9.00	100.00	それ以外	2.14 ~ 9.00	3.00	13.20	それ以外	1.00	5.00 ~ 13.17	100.00	それ以外	5.00 ~ 30.00	3.00	13.20
7	100kN/m ² を超える	1.00	0.00 ~ 2.48	143.94	3mを超える	0.00 ~ 2.22	4.02	17.69	100kN/m ² を超える	1.00	12.91 ~ 65.42	143.94	3mを超える	25.00 ~ 65.42	4.02	17.69
	それ以外	1.00	2.48 ~ 9.16	100.00	それ以外	2.22 ~ 9.16	3.00	13.20	それ以外	1.00	5.00 ~ 12.91	100.00	それ以外	5.00 ~ 25.00	3.00	13.20
8	100kN/m ² を超える	1.00	0.00 ~ 2.71	148.42	3mを超える	0.00 ~ 2.36	4.13	18.16	100kN/m ² を超える	1.00	12.65 ~ 66.07	148.42	3mを超える	25.00 ~ 66.07	4.13	18.16
	それ以外	1.00	2.71 ~ 9.40	100.00	それ以外	2.36 ~ 9.40	3.00	13.20	それ以外	1.00	5.00 ~ 12.65	100.00	それ以外	5.00 ~ 25.00	3.00	13.20
9	100kN/m ² を超える	1.00	0.00 ~ 2.83	150.63	3mを超える	0.00 ~ 2.44	4.20	18.47	100kN/m ² を超える	1.00	12.60 ~ 66.77	150.63	3mを超える	25.00 ~ 66.77	4.20	18.47
	それ以外	1.00	2.83 ~ 9.51	100.00	それ以外	2.44 ~ 9.51	3.00	13.20	それ以外	1.00	5.00 ~ 12.60	100.00	それ以外	5.00 ~ 25.00	3.00	13.20
10	100kN/m ² を超える	1.00	0.00 ~ 2.87	151.53	3mを超える	0.00 ~ 2.48	4.23	18.62	100kN/m ² を超える	1.00	12.61 ~ 67.33	151.53	3mを超える	25.00 ~ 67.33	4.23	18.62
	それ以外	1.00	2.87 ~ 9.56	100.00	それ以外	2.48 ~ 9.56	3.00	13.20	それ以外	1.00	5.00 ~ 12.61	100.00	それ以外	5.00 ~ 25.00	3.00	13.20
11	100kN/m ² を超える	1.00	0.00 ~ 2.60	146.19	3mを超える	0.00 ~ 2.28	4.06	17.88	100kN/m ² を超える	1.00	12.77 ~ 80.31	146.19	3mを超える	25.00 ~ 80.31	4.06	17.88
	それ以外	1.00	2.60 ~ 9.28	100.00	それ以外	2.28 ~ 9.28	3.00	13.20	それ以外	1.00	5.00 ~ 12.77	100.00	それ以外	5.00 ~ 25.00	3.00	13.20
12	100kN/m ² を超える	1.00	0.00 ~ 2.88	151.57	3mを超える	0.00 ~ 1.76	3.97	17.47	100kN/m ² を超える	1.00	12.84 ~ 49.09	151.57	3mを超える	25.00 ~ 49.09	3.97	17.47
	それ以外	1.00	2.88 ~ 9.56	100.00	それ以外	1.76 ~ 9.56	3.00	13.20	それ以外	1.00	5.00 ~ 12.84	100.00	それ以外	5.00 ~ 25.00	3.00	13.20
13	100kN/m ² を超える	1.00	0.00 ~ 2.88	151.65	3mを超える	0.00 ~ 0.73	3.44	15.12	100kN/m ² を超える	1.00	12.87 ~ 49.26	151.65	3mを超える	25.00 ~ 49.26	3.44	15.12
	それ以外	1.00	2.88 ~ 9.57	100.00	それ以外	0.73 ~ 9.57	3.00	13.20	それ以外	1.00	5.00 ~ 12.87	100.00	それ以外	5.00 ~ 25.00	3.00	13.20
	100kN/m ² を超える		~		3mを超える	~			100kN/m ² を超える		~		3mを超える	~		
	それ以外		~		それ以外	~			それ以外		~		それ以外	~		
	100kN/m ² を超える		~		3mを超える	~			100kN/m ² を超える		~		3mを超える	~		
	それ以外		~		それ以外	~			それ以外		~		それ以外	~		