



土砂災害防止に関する基礎調査(急傾斜地の崩壊)

表紙 概況、位置図

自然現象の種類	急傾斜地の崩壊
箇所番号	032B1033
箇所名	相沢-1
所在地	久慈市山根町深田第3地割
調査機関	岩手県北広域振興局土木部

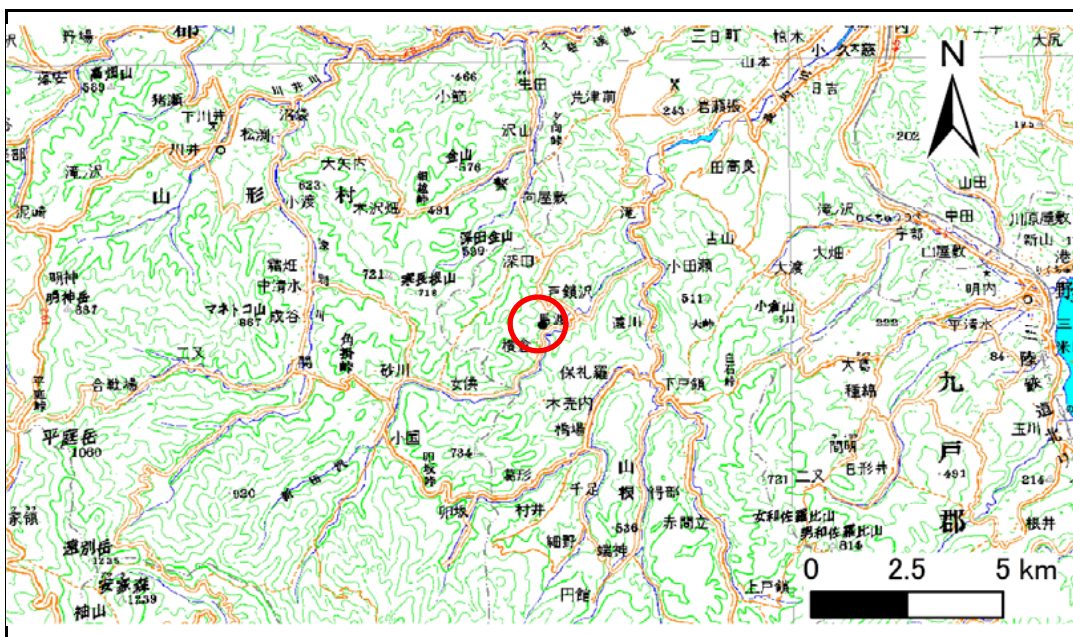

概況図(S=1:200,000)

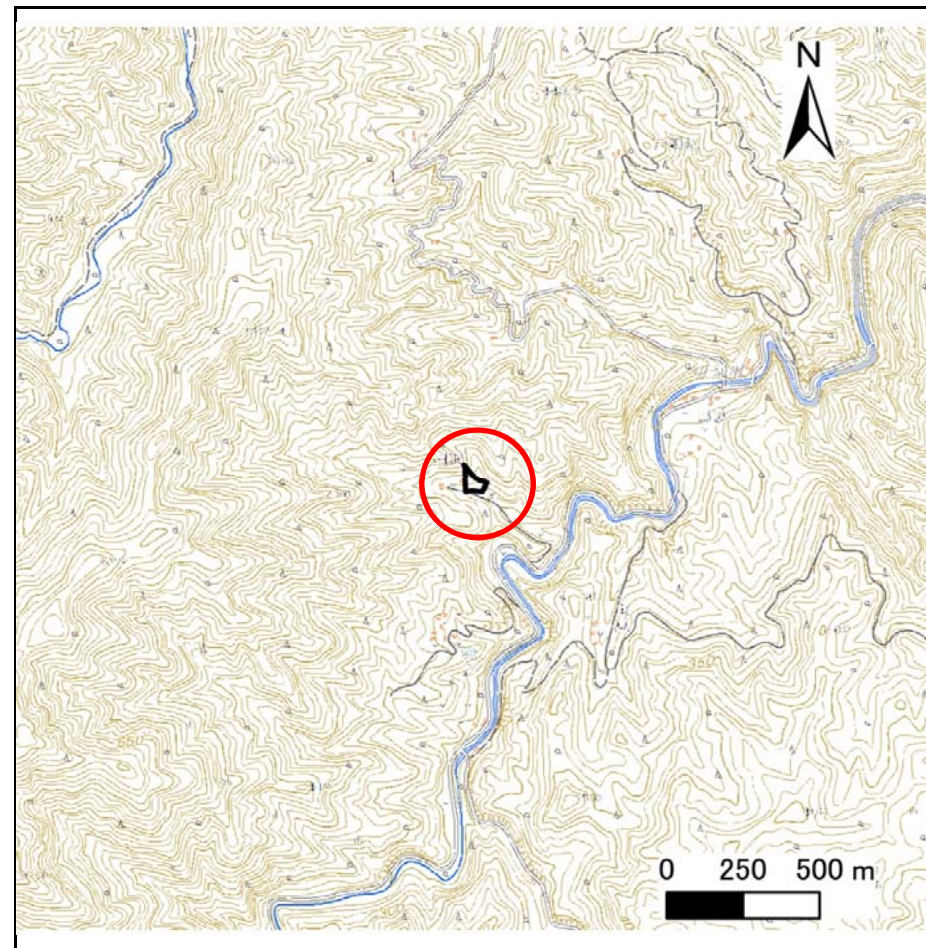

位置図(S=1:25,000)


急傾斜地の崩壊区域調査

様式3-1 危害のおそれのある土地、著しい危害のおそれのある土地の設定図

調査年度

平成29年度

急傾斜地の位置 箇所番号 032B1033 箇所名 相沢-1 所在地 久慈市山根町深田第3地割

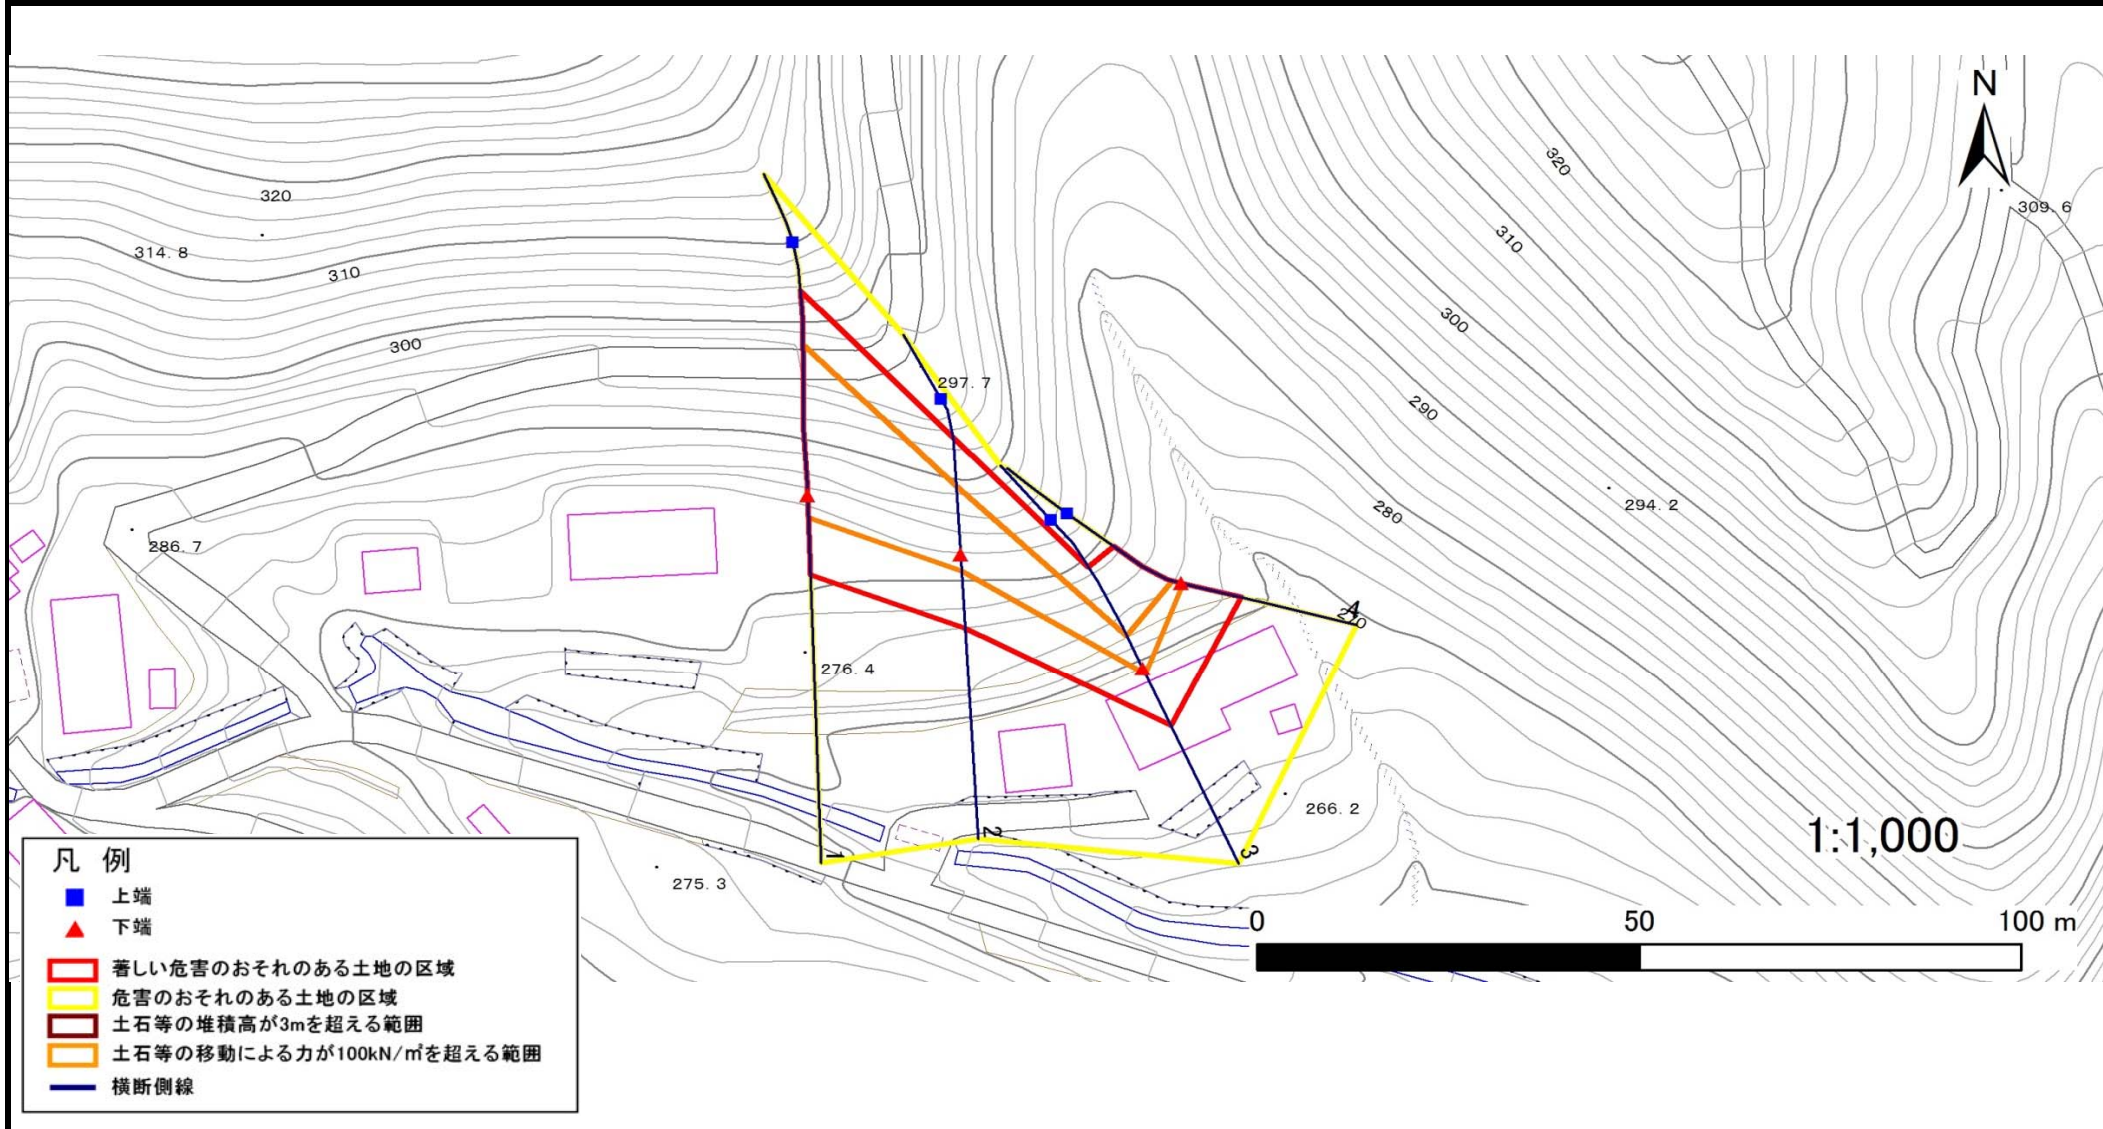

急傾斜地の崩壊区域調査

様式3-2 建築物に作用すると想定される衝撃に関する事項(1/1)

調査年度

平成29年度

急傾斜地の位置		箇所番号		032B1033		箇所名		相沢-1		所在地		久慈市山根町深田第3地割				
横断 測線 番号	急傾斜地の下端に隣接する土地								急傾斜地内							
	土石等の移動の高さと力の大きさ				土石等の堆積高さとの大きさ				土石等の移動の高さと力の大きさ				土石等の堆積高さとの大きさ			
	区分	高さ (m)	下端からの距離 (m)	力の大きさ (kN/m ²)	区分	下端からの水平 距離(m)	高さ (m)	力の大きさ (kN/m ²)	区分	高さ (m)	上端からの比高 (m)	力の大きさ (kN/m ²)	区分	上端からの比高 (m)	高さ (m)	力の大きさ (kN/m ²)
1	100kN/m ² を超える	1.00	0.00 ~ 2.92	146.24	3mを超える	0.00 ~ 0.03	3.02	16.15	100kN/m ² を超える	1.00	10.54 ~ 26.03	146.24	3mを超える	25.00 ~ 26.03	3.02	16.15
	それ以外	1.00	2.92 ~ 10.70	100.00	それ以外	0.03 ~ 10.70	3.00	16.05	それ以外	1.00	5.00 ~ 10.54	100.00	それ以外	5.00 ~ 25.00	3.00	16.05
2	100kN/m ² を超える	1.00	0.00 ~ 2.20	134.16	3mを超える	— ~ —	—	—	100kN/m ² を超える	1.00	10.94 ~ 19.40	134.16	3mを超える	— ~ —	—	—
	それ以外	1.00	2.20 ~ 9.98	100.00	それ以外	0.00 ~ 9.98	2.54	13.58	それ以外	1.00	5.00 ~ 10.94	100.00	それ以外	5.00 ~ 19.40	2.54	13.58
3	100kN/m ² を超える	1.00	0.00 ~ 0.78	111.66	3mを超える	— ~ —	—	—	100kN/m ² を超える	1.00	11.58 ~ 14.68	111.66	3mを超える	— ~ —	—	—
	それ以外	1.00	0.78 ~ 8.57	100.00	それ以外	0.00 ~ 8.57	1.99	10.66	それ以外	1.00	5.00 ~ 11.58	100.00	それ以外	5.00 ~ 14.68	1.99	10.66
4	100kN/m ² を超える	1.00	0.00 ~ 0.26	103.78	3mを超える	— ~ —	—	—	100kN/m ² を超える	1.00	11.01 ~ 11.80	103.78	3mを超える	— ~ —	—	—
	それ以外	1.00	0.26 ~ 8.04	100.00	それ以外	0.00 ~ 8.04	2.05	10.96	それ以外	1.00	5.00 ~ 11.01	100.00	それ以外	5.00 ~ 11.80	2.05	10.96
	100kN/m ² を超える		~		3mを超える	~			100kN/m ² を超える		~		3mを超える	~		
	それ以外		~		それ以外	~			それ以外		~		それ以外	~		
	100kN/m ² を超える		~		3mを超える	~			100kN/m ² を超える		~		3mを超える	~		
	それ以外		~		それ以外	~			それ以外		~		それ以外	~		
