



土砂災害防止に関する基礎調査(急傾斜地の崩壊)

表紙 概況、位置図

自然現象の種類	急傾斜地の崩壊
箇所番号	032b1051
箇所名	下戸鎖-2
所在地	久慈市山根町下戸鎖
調査機関	岩手県久慈地方振興局 土木部

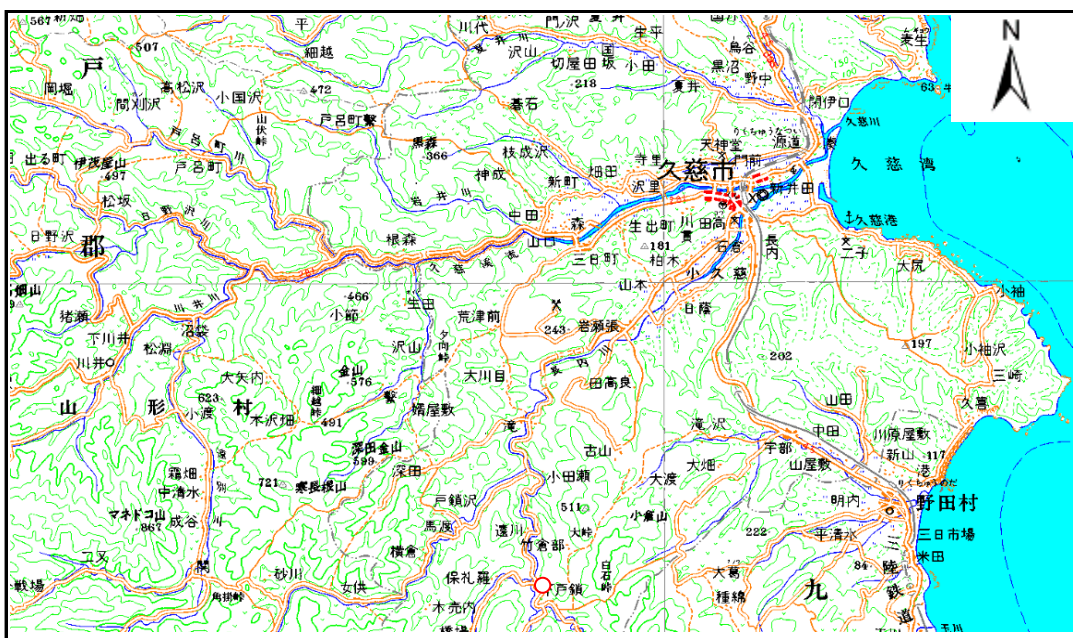

概況図 (S=1:200000)

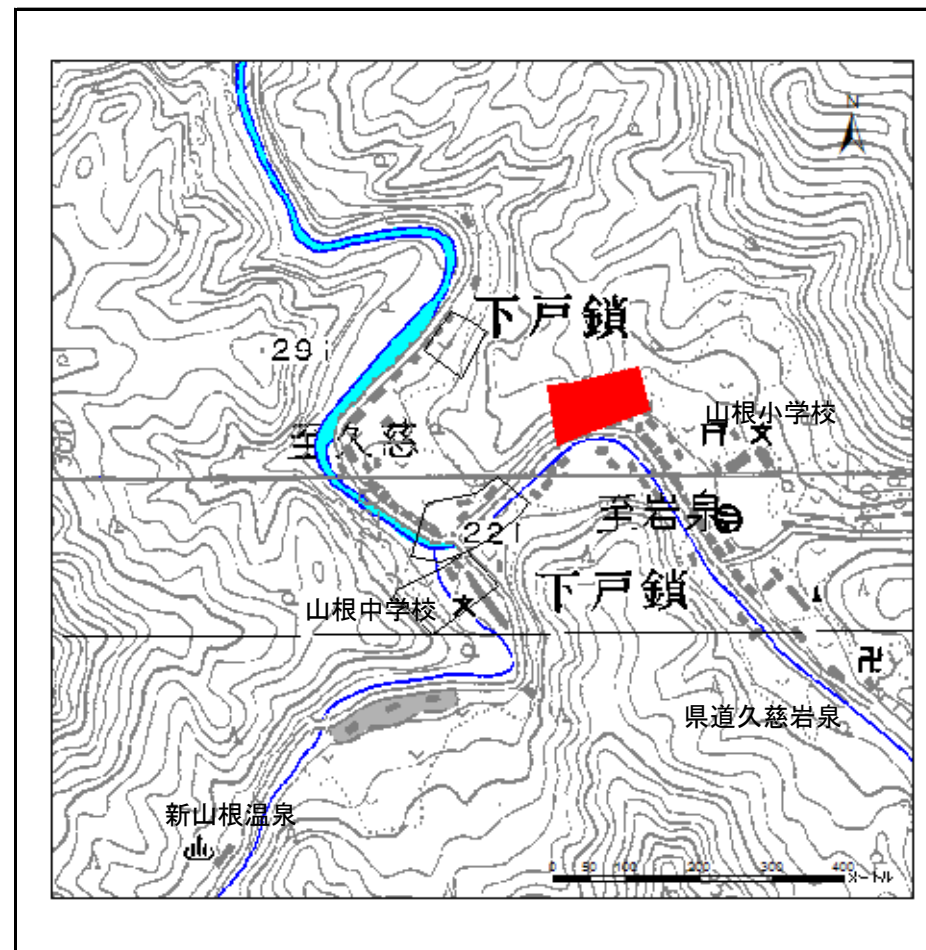

位置図 (S=1:10000)


岩手県

急傾斜地の崩壊区域調査

様式3-1 危害のおそれのある土地、著しい危害のおそれのある土地の設定図

調査年度 平成15年度

急傾斜地の位置	箇所番号	032b1051	箇所名	下戸鎖-2	所在地	久慈市山根町下戸鎖
---------	------	----------	-----	-------	-----	-----------

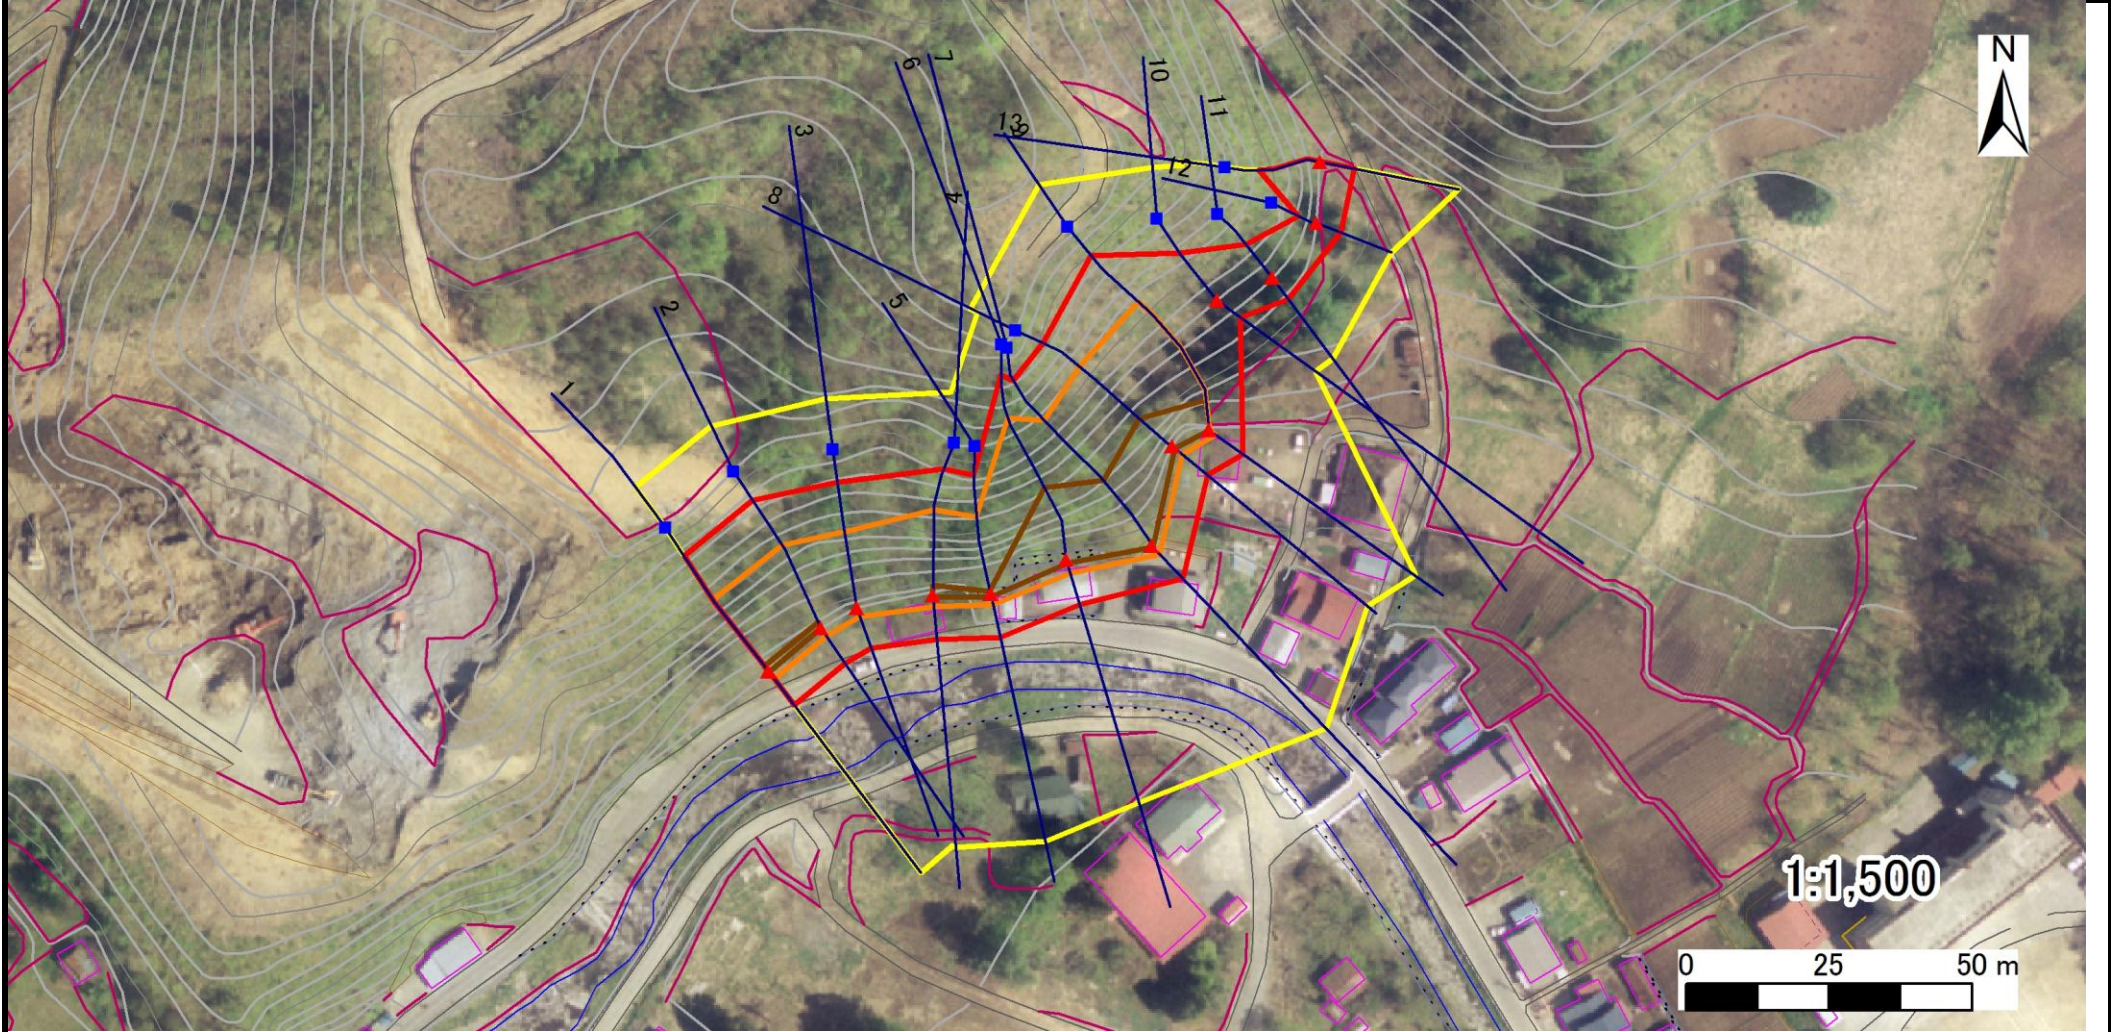

凡例	■ 上端	— 横断測線	▭ 危害のおそれのある土地の区	▭ 土石等の移動による力が100kN/m ² を超える範囲
	▲ 下端		▭ 著しい危害のおそれのある土地の区	▭ 土石等の堆積高が3mを超える範囲

急傾斜地の崩壊区域調書

様式3-2 建築物に作用すると想定される衝撃に関する事項 (1/1)

														調査年度		平成15年度	
急傾斜地の位置		箇所番号			032b1051			箇所名		下戸鎖一2		所在地		久慈市山根町下戸鎖			
横断 測線 番号	急傾斜地の下端に隣接する土地								急傾斜地内								
	土石等の移動の高さと力の大きさ				土石等の堆積高さと力の大きさ				土石等の移動の高さと力の大きさ				土石等の堆積高さと力の大きさ				
	区分	高さ (m)	下端からの距離 (m)	力の大きさ (kN/m ²)	区分	下端からの水平 距離(m)	高さ (m)	力の大きさ (kN/m ²)	区分	高さ (m)	上端からの比高 (m)	力の大きさ (kN/m ²)	区分	上端からの比高 (m)	高さ (m)	力の大きさ (kN/m ²)	
1	100kN/m ² を超える	1.00	0.00 ~ 1.67	128.94	3mを超える	- ~ -	-	-	100kN/m ² を超える	1.00	13.15 ~ 25.98	128.94	3mを超える	- ~ -	-	-	
	それ以外	1.00	1.67 ~ 8.35	100.00	それ以外	0.00 ~ 8.35	2.99	13.17	それ以外	1.00	5.00 ~ 13.15	100.00	それ以外	5.00 ~ 25.98	2.99	13.17	
2	100kN/m ² を超える	1.00	0.00 ~ 1.61	127.78	3mを超える	- ~ -	-	-	100kN/m ² を超える	1.00	13.31 ~ 26.00	127.78	3mを超える	- ~ -	-	-	
	それ以外	1.00	1.61 ~ 8.29	100.00	それ以外	0.00 ~ 8.29	2.97	13.07	それ以外	1.00	5.00 ~ 13.31	100.00	それ以外	5.00 ~ 26.00	2.97	13.07	
3	100kN/m ² を超える	1.00	0.00 ~ 1.60	127.74	3mを超える	- ~ -	-	-	100kN/m ² を超える	1.00	12.97 ~ 24.00	127.74	3mを超える	- ~ -	-	-	
	それ以外	1.00	1.60 ~ 8.29	100.00	それ以外	0.00 ~ 8.29	2.68	11.81	それ以外	1.00	5.00 ~ 12.97	100.00	それ以外	5.00 ~ 24.00	2.68	11.81	
4	100kN/m ² を超える	1.00	0.00 ~ 2.08	136.39	3mを超える	0.00 ~ 0.35	3.20	14.08	100kN/m ² を超える	1.00	12.61 ~ 26.68	136.39	3mを超える	25.00 ~ 26.68	3.20	14.08	
	それ以外	1.00	2.08 ~ 8.76	100.00	それ以外	0.35 ~ 8.76	3.00	13.20	それ以外	1.00	5.00 ~ 12.61	100.00	それ以外	5.00 ~ 25.00	3.00	13.20	
5	100kN/m ² を超える	1.00	0.00 ~ 1.98	134.56	3mを超える	0.00 ~ 0.33	3.19	14.04	100kN/m ² を超える	1.00	12.61 ~ 25.46	134.56	3mを超える	25.00 ~ 25.46	3.19	14.04	
	それ以外	1.00	1.98 ~ 8.66	100.00	それ以外	0.33 ~ 8.66	3.00	13.20	それ以外	1.00	5.00 ~ 12.61	100.00	それ以外	5.00 ~ 25.00	3.00	13.20	
6	100kN/m ² を超える	1.00	0.00 ~ 2.47	143.87	3mを超える	0.00 ~ 0.44	3.24	14.25	100kN/m ² を超える	1.00	12.63 ~ 37.46	143.87	3mを超える	25.00 ~ 37.46	3.24	14.25	
	それ以外	1.00	2.47 ~ 9.16	100.00	それ以外	0.44 ~ 9.16	3.00	13.20	それ以外	1.00	5.00 ~ 12.63	100.00	それ以外	5.00 ~ 25.00	3.00	13.20	
7	100kN/m ² を超える	1.00	0.00 ~ 2.15	137.72	3mを超える	0.00 ~ 0.22	3.11	13.69	100kN/m ² を超える	1.00	13.07 ~ 37.00	137.72	3mを超える	25.00 ~ 37.00	3.11	13.69	
	それ以外	1.00	2.15 ~ 8.83	100.00	それ以外	0.22 ~ 8.83	3.00	13.20	それ以外	1.00	5.00 ~ 13.07	100.00	それ以外	5.00 ~ 25.00	3.00	13.20	
8	100kN/m ² を超える	1.00	0.00 ~ 2.29	140.31	3mを超える	0.00 ~ 0.44	3.24	14.25	100kN/m ² を超える	1.00	12.63 ~ 31.92	140.31	3mを超える	25.00 ~ 31.92	3.24	14.25	
	それ以外	1.00	2.29 ~ 8.97	100.00	それ以外	0.44 ~ 8.97	3.00	13.20	それ以外	1.00	5.00 ~ 12.63	100.00	それ以外	5.00 ~ 25.00	3.00	13.20	
9	100kN/m ² を超える	1.00	0.00 ~ 1.54	126.60	3mを超える	- ~ -	-	-	100kN/m ² を超える	1.00	14.46 ~ 33.97	126.60	3mを超える	- ~ -	-	-	
	それ以外	1.00	1.54 ~ 8.23	100.00	それ以外	0.00 ~ 8.23	2.98	13.09	それ以外	1.00	5.00 ~ 14.46	100.00	それ以外	5.00 ~ 33.97	2.98	13.09	
10	100kN/m ² を超える	-	- ~ -	-	3mを超える	- ~ -	-	-	100kN/m ² を超える	-	- ~ -	-	3mを超える	- ~ -	-	-	
	それ以外	1.00	0.00 ~ 5.67	83.64	それ以外	0.00 ~ 5.67	1.96	8.62	それ以外	1.00	5.00 ~ 12.02	83.64	それ以外	5.00 ~ 12.02	1.96	8.62	
11	100kN/m ² を超える	-	- ~ -	-	3mを超える	- ~ -	-	-	100kN/m ² を超える	-	- ~ -	-	3mを超える	- ~ -	-	-	
	それ以外	1.00	0.00 ~ 5.17	75.98	それ以外	0.00 ~ 5.17	1.59	6.99	それ以外	1.00	5.00 ~ 9.97	75.98	それ以外	5.00 ~ 9.97	1.59	6.99	
12	100kN/m ² を超える	-	- ~ -	-	3mを超える	- ~ -	-	-	100kN/m ² を超える	-	- ~ -	-	3mを超える	- ~ -	-	-	
	それ以外	1.00	0.00 ~ 5.12	75.27	それ以外	0.00 ~ 5.12	1.82	8.02	それ以外	1.00	5.00 ~ 8.00	75.27	それ以外	5.00 ~ 8.00	1.82	8.02	
13	100kN/m ² を超える	1.00	0.00 ~ 0.15	102.45	3mを超える	- ~ -	-	-	100kN/m ² を超える	1.00	13.33 ~ 14.01	102.45	3mを超える	- ~ -	-	-	
	それ以外	1.00	0.15 ~ 6.83	100.00	それ以外	0.00 ~ 6.83	2.13	9.36	それ以外	1.00	5.00 ~ 13.33	100.00	それ以外	5.00 ~ 14.01	2.13	9.36	
	100kN/m ² を超える		~		3mを超える	~			100kN/m ² を超える		~		3mを超える	~			
	それ以外		~		それ以外	~			それ以外		~		それ以外	~			
	100kN/m ² を超える		~		3mを超える	~			100kN/m ² を超える		~		3mを超える	~			
	それ以外		~		それ以外	~			それ以外		~		それ以外	~			