



土砂災害防止に関する基礎調査(急傾斜地の崩壊)

表紙 概況、位置図

自然現象の種類	急傾斜地の崩壊
箇所番号	033b1022
箇所名	久喜-15
所在地	久慈市宇部町第20地割
調査機関	岩手県久慈地方振興局 土木部

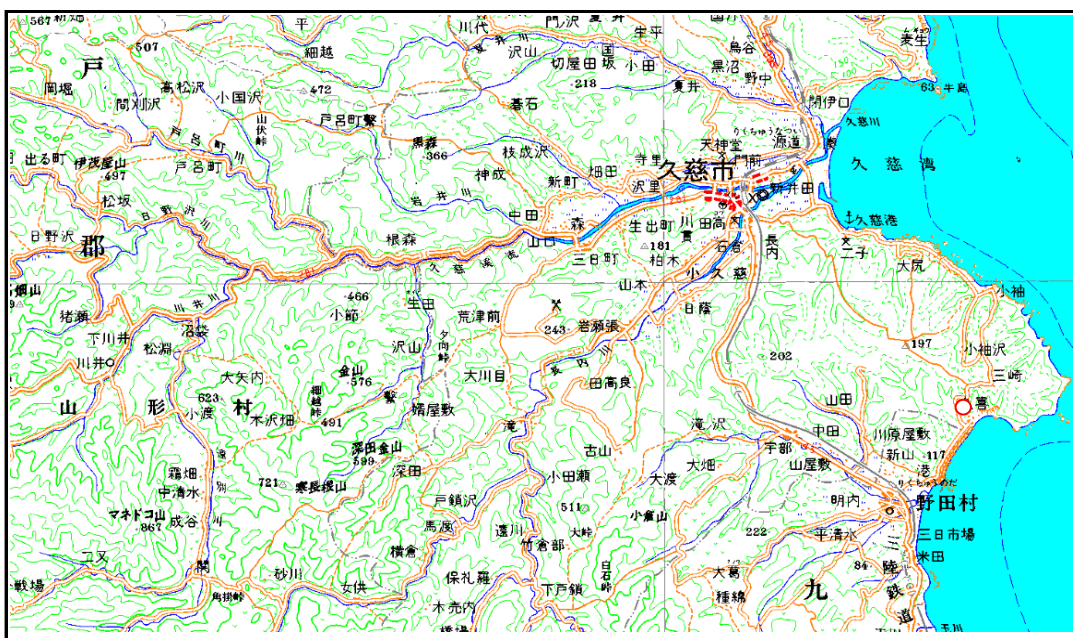

概況図 (S=1:200,000)

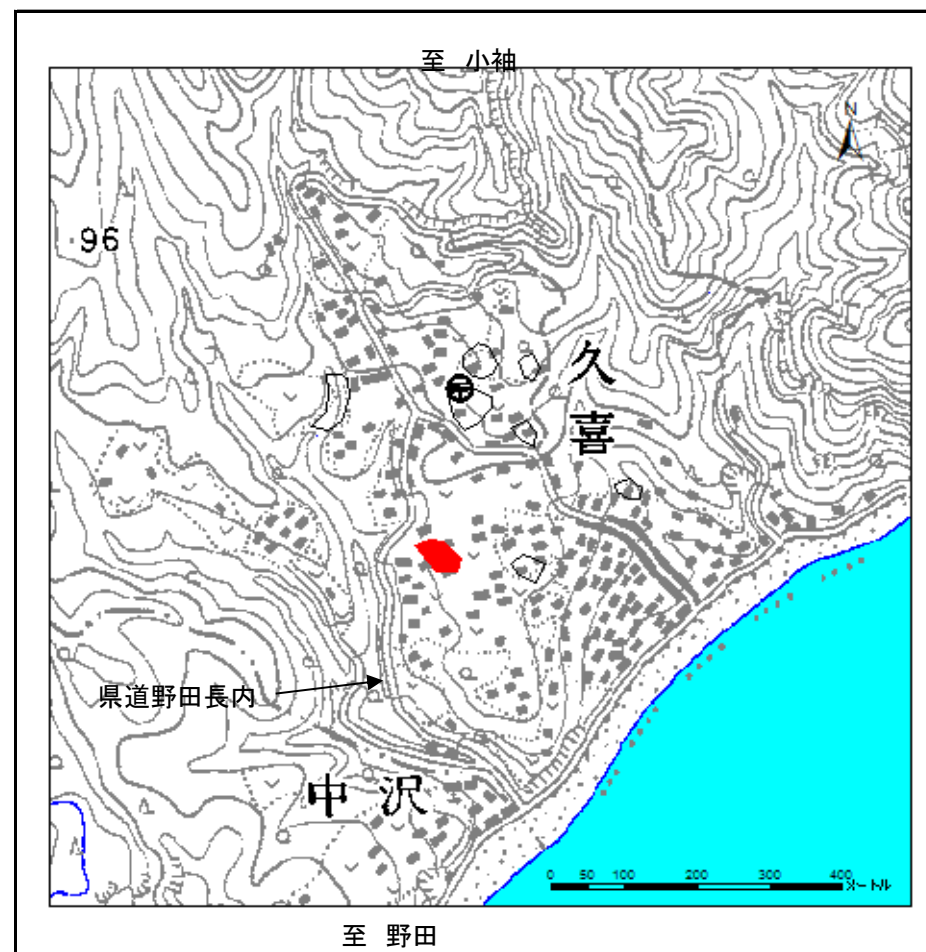

位置図 (S=1:10,000)

岩手県


急傾斜地の崩壊区域調査

様式3-1 危害のおそれのある土地、著しい危害のおそれのある土地の設定図

調査年度

平成15年度

急傾斜地の位置 箇所番号 033b1022 箇所名 久喜-15 所在地 久慈市宇部町第20地割

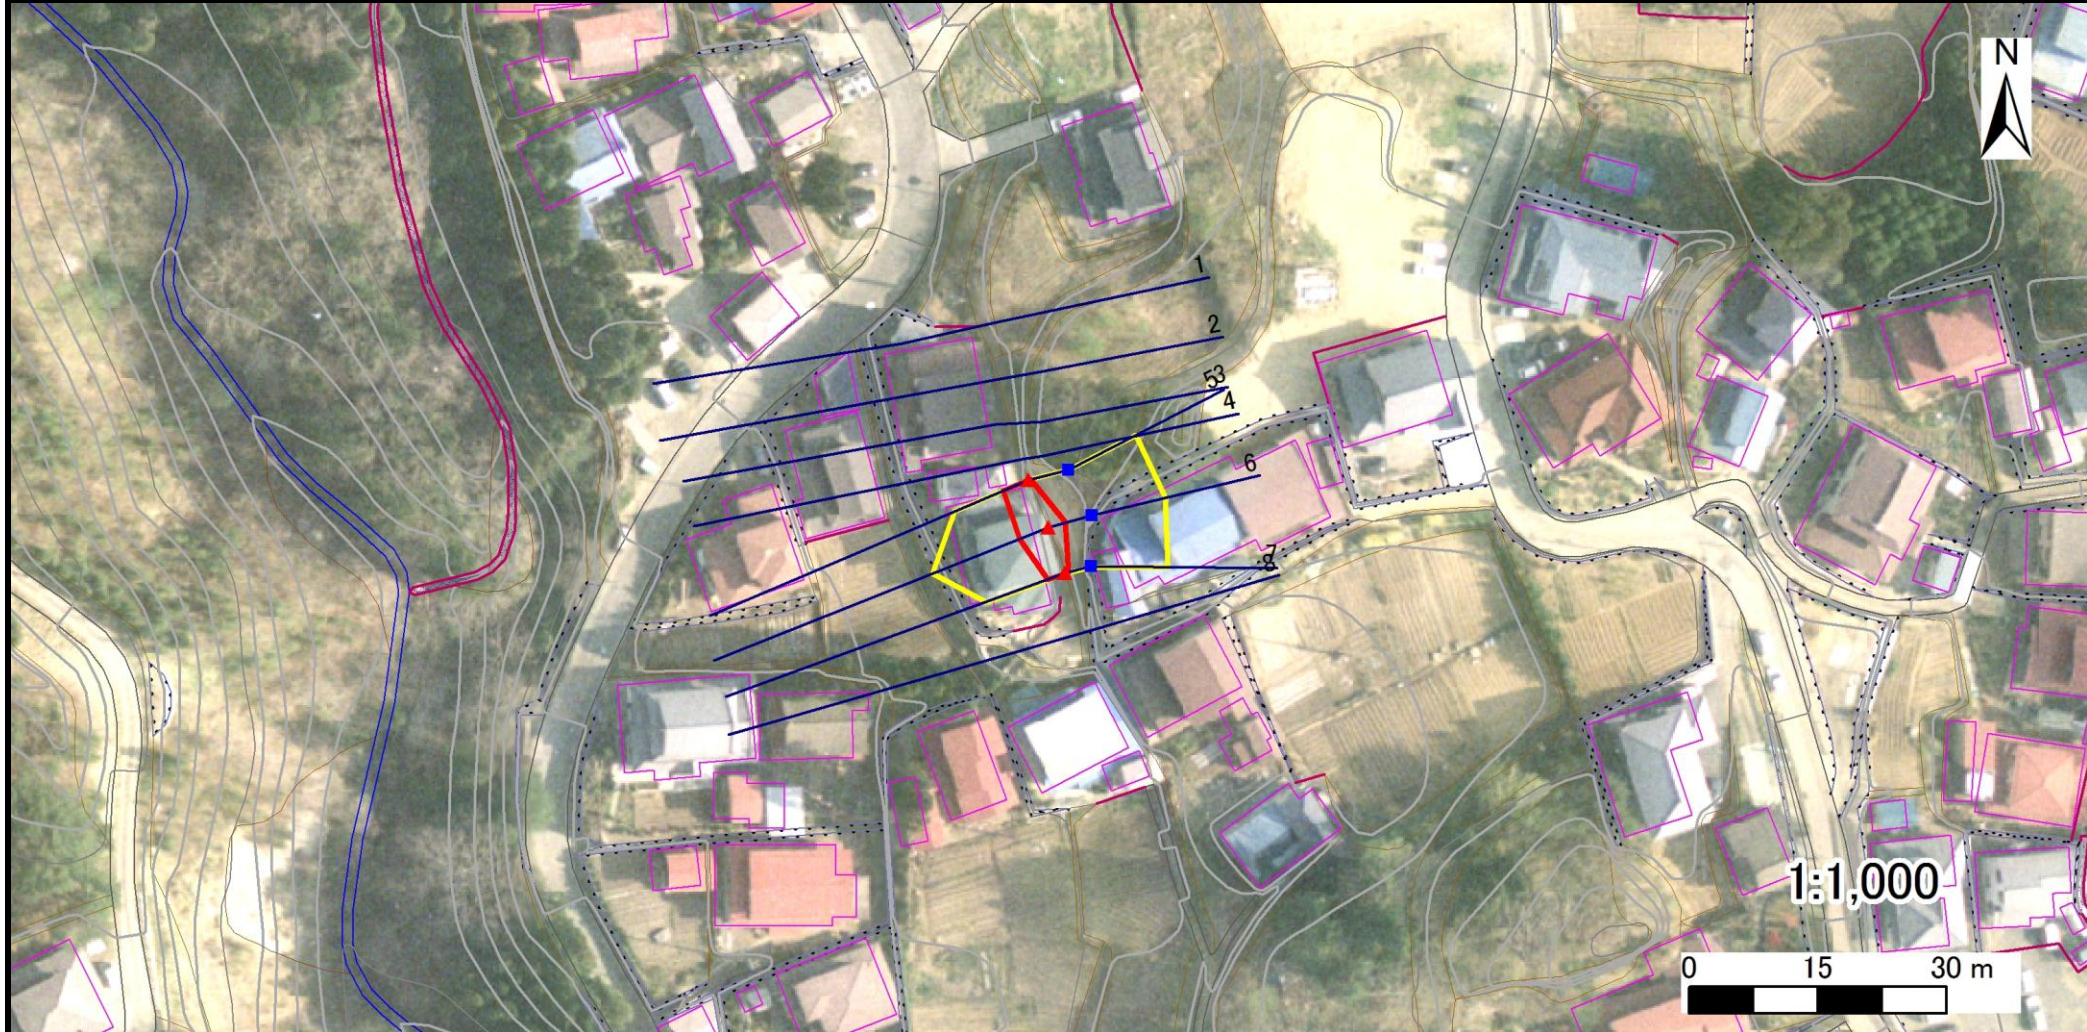

凡例

■ 上端
▲ 下端

— 横断測線

— 危害のおそれのある土地の区域
— 著しい危害のおそれのある土地の区

— 土石等の移動による力が100kN/m²を超える範
— 土石等の堆積高が3mを超える範囲

急傾斜地の崩壊区域調書

様式3-2 建築物に作用すると想定される衝撃に関する事項 (1/1)

調査年度	平成15年度
------	--------

急傾斜地の位置		033b1022		箇所名		久喜-15		所在地		久慈市宇部町第20地割									
横断 測線 番号	急傾斜地の下端に隣接する土地								急傾斜地内										
	土石等の移動の高さと力の大きさ				土石等の堆積高さとの大きさ				土石等の移動の高さと力の大きさ				土石等の堆積高さとの大きさ						
	区分	高さ (m)	下端からの距離 (m)	力の大きさ (kN/m ²)	区分	下端からの水平 距離(m)	高さ (m)	力の大きさ (kN/m ²)	区分	高さ (m)	上端からの比高 (m)	力の大きさ (kN/m ²)	区分	上端からの比高 (m)	高さ (m)	力の大きさ (kN/m ²)			
5	100kN/m ² を超える	-	-	-	3mを超える	-	-	100kN/m ² を超える	-	-	-	3mを超える	-	-	-	-			
	それ以外	1.00	0.00	3.62	53.38	それ以外	0.00	3.62	1.95	8.58	それ以外	1.00	5.00	5.30	53.38	それ以外	5.00	5.30	1.95
6	100kN/m ² を超える	-	-	-	3mを超える	-	-	100kN/m ² を超える	-	-	-	3mを超える	-	-	-	-			
	それ以外	1.00	0.00	4.01	58.88	それ以外	0.00	4.01	2.26	9.93	それ以外	1.00	5.00	8.20	58.88	それ以外	5.00	8.20	2.26
7	100kN/m ² を超える	-	-	-	3mを超える	-	-	100kN/m ² を超える	-	-	-	3mを超える	-	-	-	-			
	それ以外	1.00	0.00	2.49	38.17	それ以外	0.00	2.49	2.37	10.44	それ以外	1.00	5.00	5.55	38.17	それ以外	5.00	5.55	2.37
	100kN/m ² を超える				3mを超える			100kN/m ² を超える				3mを超える							
	それ以外				それ以外			それ以外				それ以外							
	100kN/m ² を超える				3mを超える			100kN/m ² を超える				3mを超える							
	それ以外				それ以外			それ以外				それ以外							
	100kN/m ² を超える				3mを超える			100kN/m ² を超える				3mを超える							
	それ以外				それ以外			それ以外				それ以外							
	100kN/m ² を超える				3mを超える			100kN/m ² を超える				3mを超える							
	それ以外				それ以外			それ以外				それ以外							
	100kN/m ² を超える				3mを超える			100kN/m ² を超える				3mを超える							
	それ以外				それ以外			それ以外				それ以外							
	100kN/m ² を超える				3mを超える			100kN/m ² を超える				3mを超える							
	それ以外				それ以外			それ以外				それ以外							
	100kN/m ² を超える				3mを超える			100kN/m ² を超える				3mを超える							
	それ以外				それ以外			それ以外				それ以外							
	100kN/m ² を超える				3mを超える			100kN/m ² を超える				3mを超える							
	それ以外				それ以外			それ以外				それ以外							
	100kN/m ² を超える				3mを超える			100kN/m ² を超える				3mを超える							
	それ以外				それ以外			それ以外				それ以外							