



土砂災害防止に関する基礎調査(急傾斜地の崩壊)

表紙 概況、位置図

自然現象の種類	急傾斜地の崩壊
箇所番号	033b1023
箇所名	久喜-16
所在地	久慈市宇部町第20地割
調査機関	岩手県久慈地方振興局 土木部

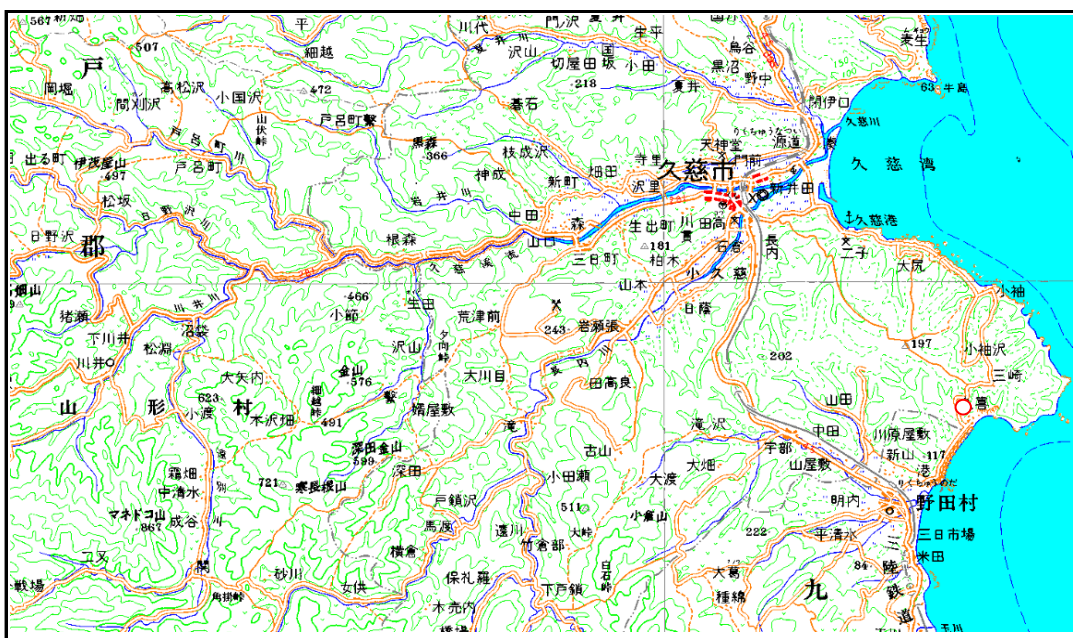

概況図 (S=1:200,000)

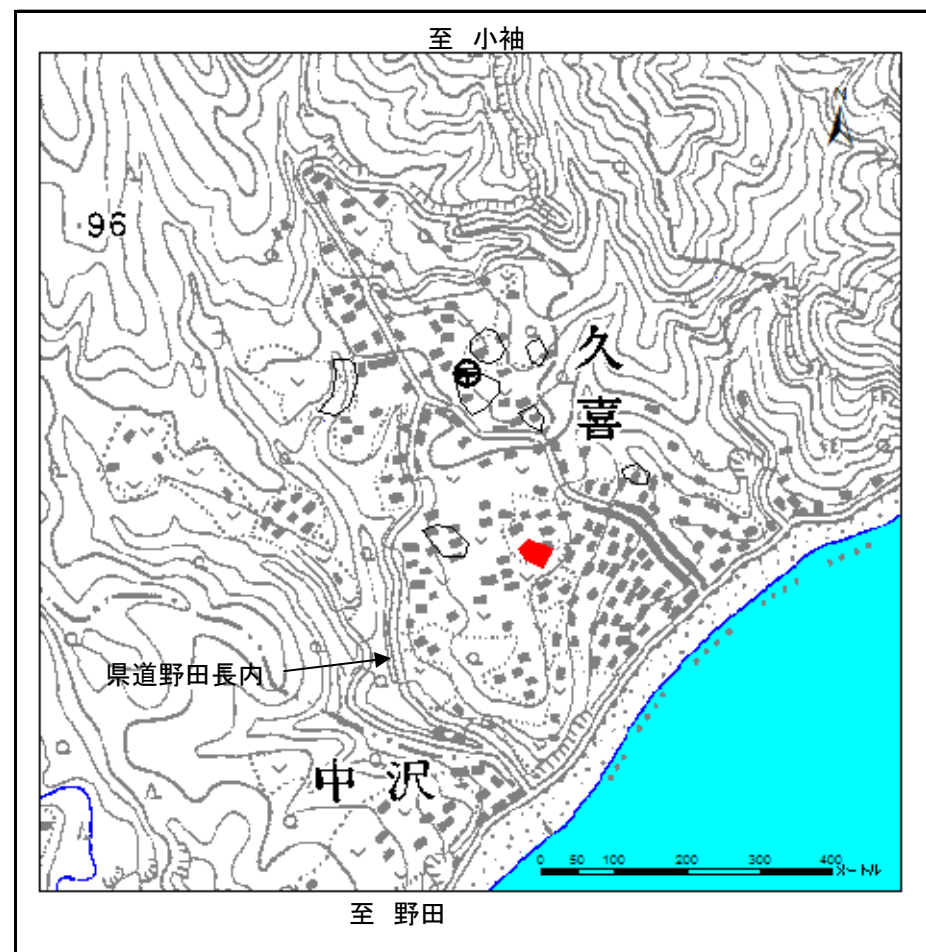

位置図 (S=1:10,000)

岩手県


急傾斜地の崩壊区域調査

様式3-1 危害のおそれのある土地、著しい危害のおそれのある土地の設定図

調査年度

平成15年度

急傾斜地の位置 箇所番号 033b1023 箇所名 久喜-16 所在地 久慈市宇部町第20地割

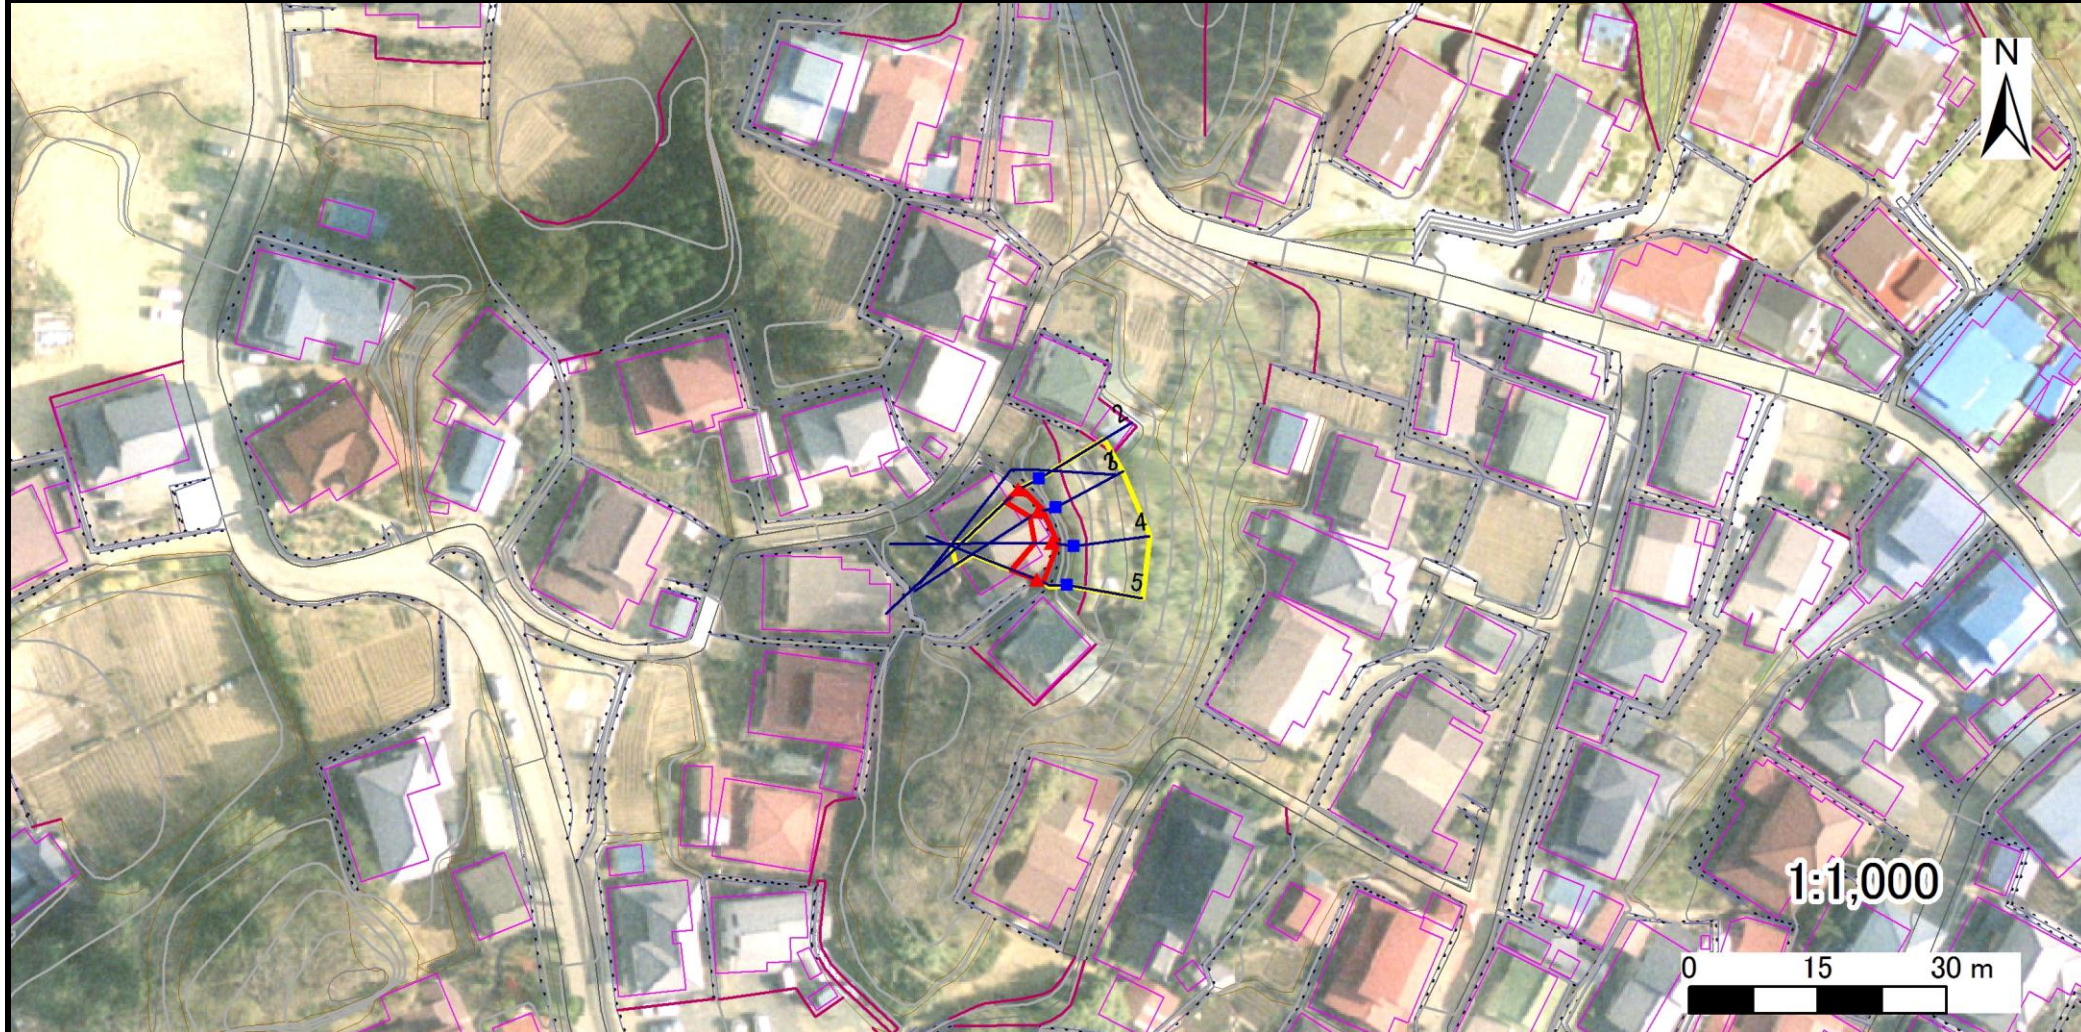

凡例

■ 上端
▲ 下端

— 横断測線

▭ 危害のおそれのある土地の区域
▭ 著しい危害のおそれのある土地の区

▭ 土石等の移動による力が100kN/m²を超える範
▭ 土石等の堆積高が3mを超える範囲

急傾斜地の崩壊区域調書

様式3-2 建築物に作用すると想定される衝撃に関する事項 (1/1)

調査年度	平成15年度
------	--------

急傾斜地の位置		箇所番号 033b1023			箇所名		久喜-16		所在地		久慈市宇部町第20地割					
横断 測線 番号	急傾斜地の下端に隣接する土地									急傾斜地内						
	土石等の移動の高さと力の大きさ				土石等の堆積高さとの大きさ				土石等の移動の高さと力の大きさ				土石等の堆積高さとの大きさ			
	区分	高さ (m)	下端からの距離 (m)	力の大きさ (kN/m ²)	区分	下端からの水平 距離(m)	高さ (m)	力の大きさ (kN/m ²)	区分	高さ (m)	上端からの比高 (m)	力の大きさ (kN/m ²)	区分	上端からの比高 (m)	高さ (m)	力の大きさ (kN/m ²)
2	100kN/m ² を超える	-	- ~ -	-	3mを超える	- ~ -	-	-	100kN/m ² を超える	-	- ~ -	-	3mを超える	- ~ -	-	-
	それ以外	1.00	0.00 ~ 2.43	32.31	それ以外	0.00 ~ 2.43	2.58	13.02	それ以外	1.00	5.00 ~ 5.89	32.31	それ以外	5.00 ~ 5.89	2.58	13.02
3	100kN/m ² を超える	-	- ~ -	-	3mを超える	- ~ -	-	-	100kN/m ² を超える	-	- ~ -	-	3mを超える	- ~ -	-	-
	それ以外	1.00	0.00 ~ 1.27	20.14	それ以外	0.00 ~ 1.27	2.97	15.03	それ以外	1.00	5.00 ~ 6.48	20.14	それ以外	5.00 ~ 6.48	2.97	15.03
4	100kN/m ² を超える	-	- ~ -	-	3mを超える	- ~ -	-	-	100kN/m ² を超える	-	- ~ -	-	3mを超える	- ~ -	-	-
	それ以外	1.00	0.00 ~ 2.15	29.29	それ以外	0.00 ~ 2.15	2.71	13.72	それ以外	1.00	5.00 ~ 6.58	29.29	それ以外	5.00 ~ 6.58	2.71	13.72
5	100kN/m ² を超える	-	- ~ -	-	3mを超える	- ~ -	-	-	100kN/m ² を超える	-	- ~ -	-	3mを超える	- ~ -	-	-
	それ以外	1.00	0.00 ~ 3.68	46.40	それ以外	0.00 ~ 3.68	2.31	11.68	それ以外	1.00	5.00 ~ 6.11	46.40	それ以外	5.00 ~ 6.11	2.31	11.68
	100kN/m ² を超える		~		3mを超える	~			100kN/m ² を超える		~		3mを超える	~		
	それ以外		~		それ以外	~			それ以外		~		それ以外	~		
	100kN/m ² を超える		~		3mを超える	~			100kN/m ² を超える		~		3mを超える	~		
	それ以外		~		それ以外	~			それ以外		~		それ以外	~		
