



土砂災害防止に関する基礎調査(急傾斜地の崩壊)

表紙 概況、位置図

自然現象の種類	急傾斜地の崩壊
箇所番号	041a0818
箇所名	下戸鎖
所在地	久慈市山根町下戸鎖
調査機関	岩手県久慈地方振興局 土木部

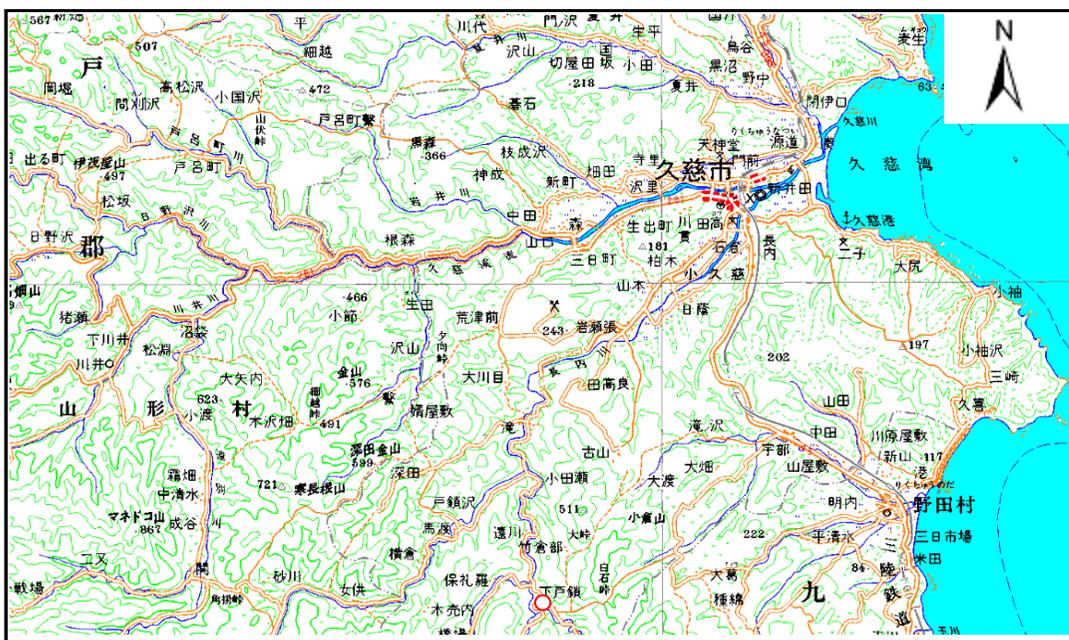

概況図 (S=1:200,000)

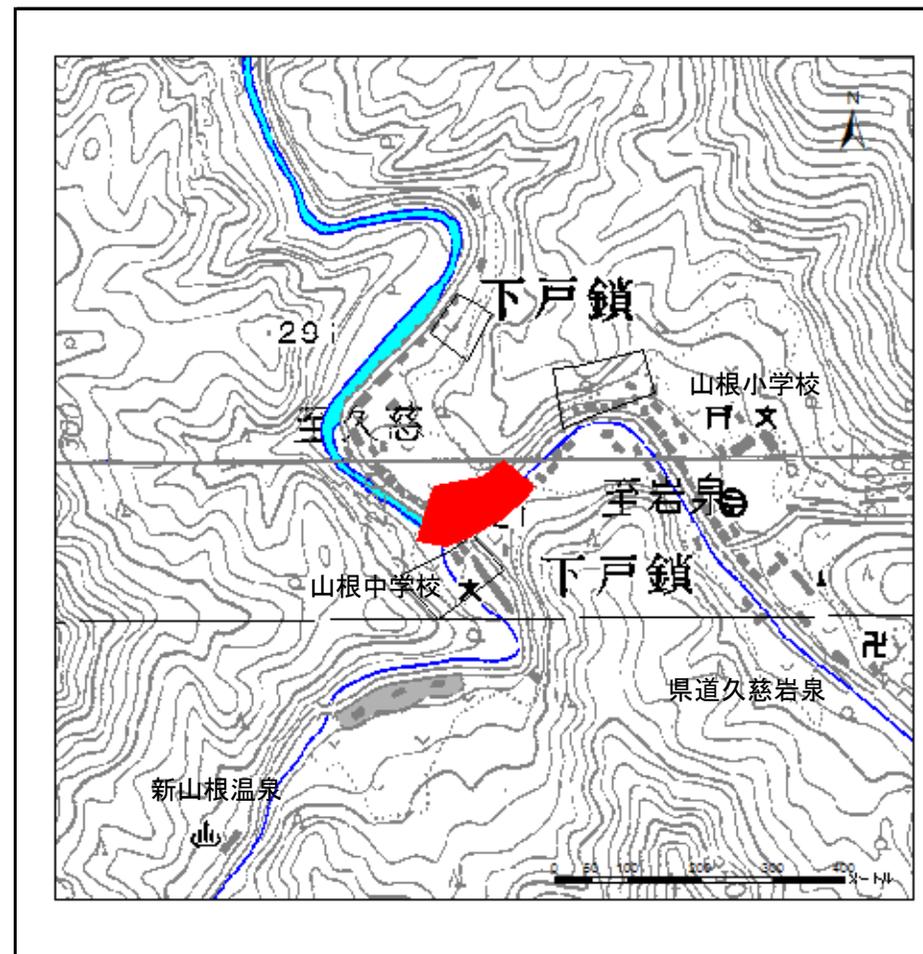

位置図 (S=1:10,000)


岩手県

急傾斜地の崩壊区域調査

様式3-1 危害のおそれのある土地、著しい危害のおそれのある土地の設定図

調査年度 平成15年度

急傾斜地の位置	箇所番号	041a0818	箇所名	下戸鎖	所在地	久慈市山根町下戸鎖
---------	------	----------	-----	-----	-----	-----------

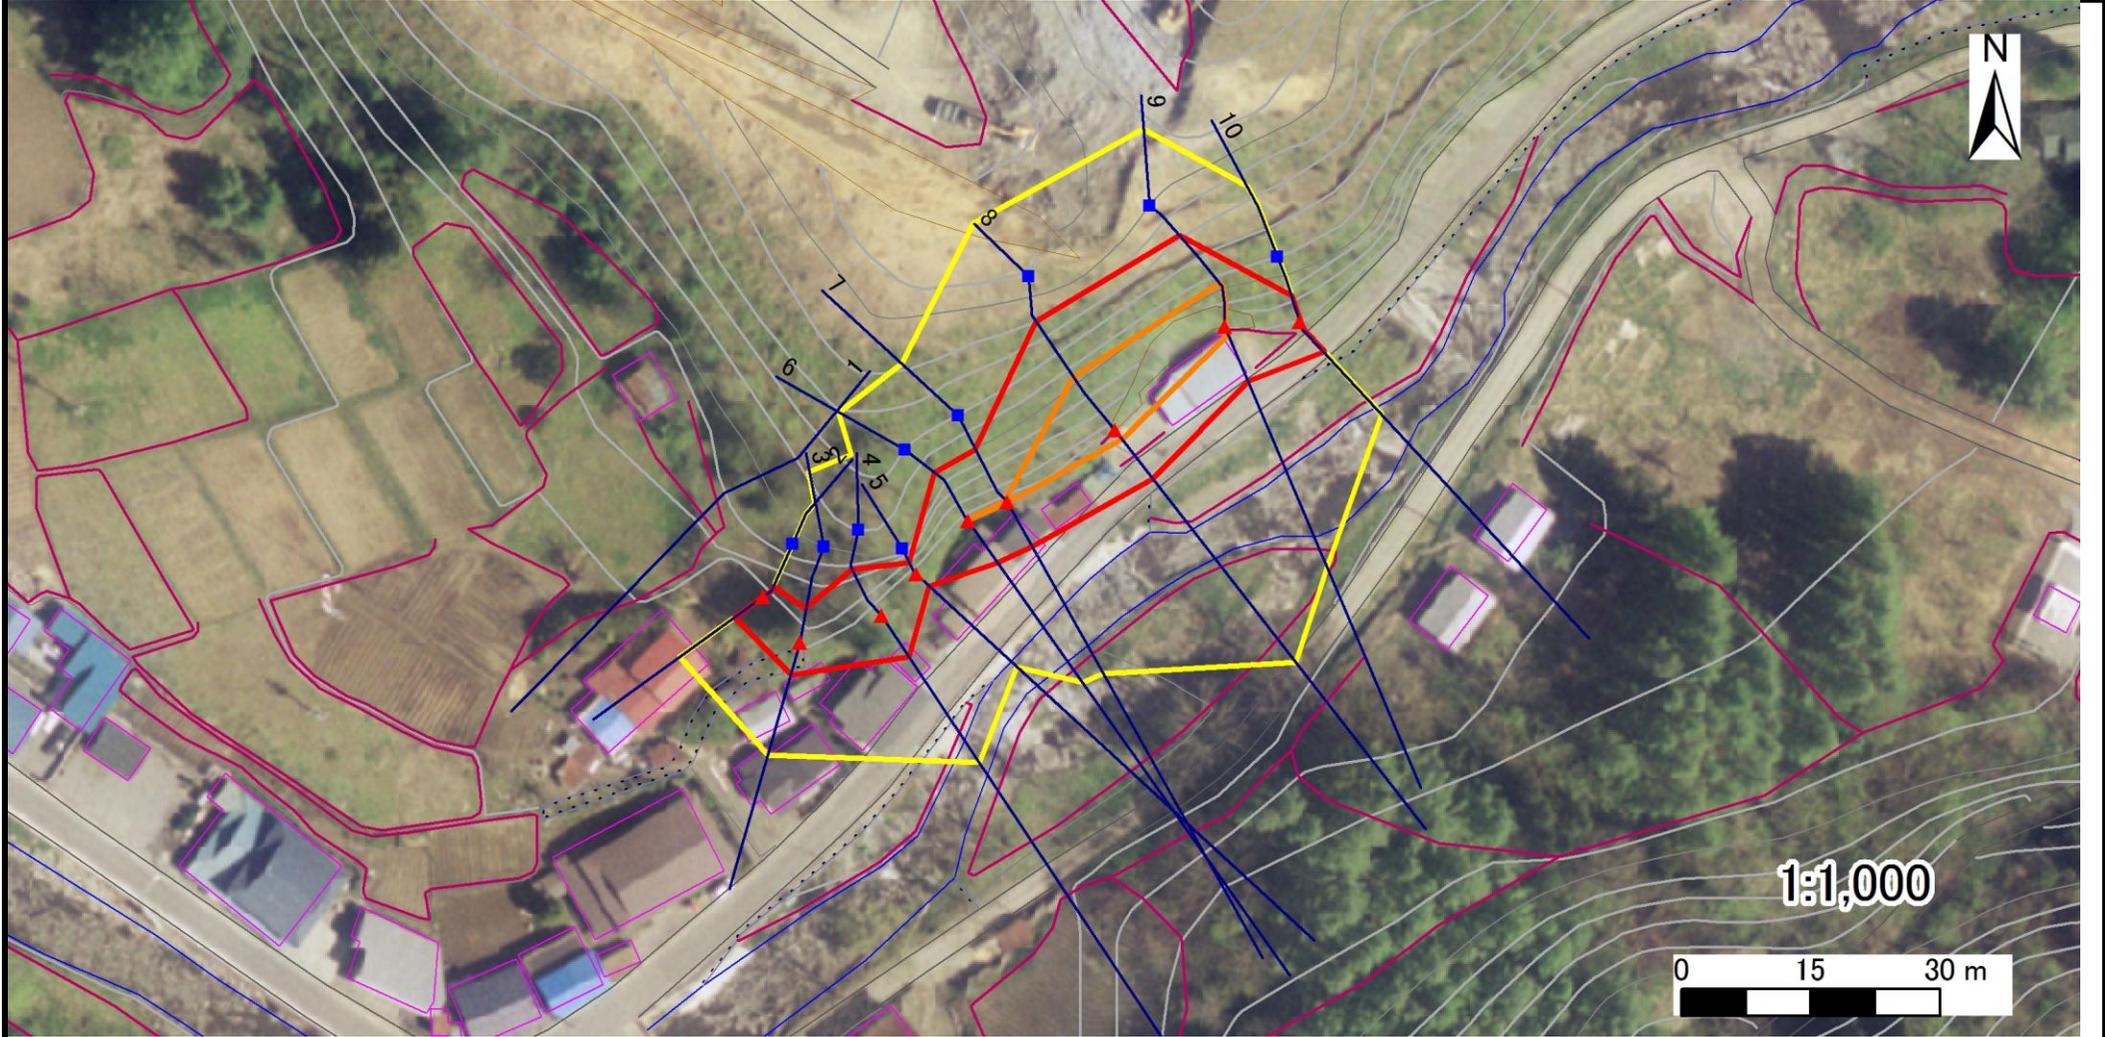

凡例	■ 上端	— 横断測線	▭ 危害のおそれのある土地の区域	▭ 土石等の移動による力が100kN/m ² を超える範囲
	▲ 下端		▭ 著しい危害のおそれのある土地の区	▭ 土石等の堆積高が3mを超える範囲

急傾斜地の崩壊区域調書

様式3-2 建築物に作用すると想定される衝撃に関する事項 (1/1)

調査年度	平成15年度
------	--------

急傾斜地の位置		箇所番号		041a0818		箇所名		下戸鎖		所在地		久慈市山根町下戸鎖								
横断 測線 番号	急傾斜地の下端に隣接する土地								急傾斜地内											
	土石等の移動の高さと力の大きさ				土石等の堆積高さとの力の大きさ				土石等の移動の高さと力の大きさ				土石等の堆積高さとの力の大きさ							
	区分	高さ (m)	下端からの距離 (m)	力の大きさ (kN/m ²)	区分	下端からの水平 距離(m)	高さ (m)	力の大きさ (kN/m ²)	区分	高さ (m)	上端からの比高 (m)	力の大きさ (kN/m ²)	区分	上端からの比高 (m)	高さ (m)	力の大きさ (kN/m ²)				
2	100kN/m ² を超える	-	-	-	3mを超える	-	-	-	100kN/m ² を超える	-	-	-	3mを超える	-	-	-				
	それ以外	1.00	0.00	4.55	66.69	それ以外	0.00	4.55	1.82	8.01	それ以外	1.00	5.00	6.75	66.69	それ以外	5.00	6.75	1.82	8.01
3	100kN/m ² を超える	-	-	-	3mを超える	-	-	-	100kN/m ² を超える	-	-	-	3mを超える	-	-	-				
	それ以外	1.00	0.00	4.34	63.67	それ以外	0.00	4.34	1.58	6.93	それ以外	1.00	5.00	7.64	63.67	それ以外	5.00	7.64	1.58	6.93
4	100kN/m ² を超える	-	-	-	3mを超える	-	-	-	100kN/m ² を超える	-	-	-	3mを超える	-	-	-				
	それ以外	1.00	0.00	6.35	94.58	それ以外	0.00	6.35	2.34	10.28	それ以外	1.00	5.00	11.54	94.58	それ以外	5.00	11.54	2.34	10.28
5	100kN/m ² を超える	-	-	-	3mを超える	-	-	-	100kN/m ² を超える	-	-	-	3mを超える	-	-	-				
	それ以外	1.00	0.00	2.14	33.61	それ以外	0.00	2.14	2.77	12.19	それ以外	1.00	5.00	8.97	33.61	それ以外	5.00	8.97	2.77	12.19
6	100kN/m ² を超える	-	-	-	3mを超える	-	-	-	100kN/m ² を超える	-	-	-	3mを超える	-	-	-				
	それ以外	1.00	0.00	6.59	98.43	それ以外	0.00	6.59	2.45	10.77	それ以外	1.00	5.00	12.97	98.43	それ以外	5.00	12.97	2.45	10.77
7	100kN/m ² を超える	-	-	-	3mを超える	-	-	-	100kN/m ² を超える	-	-	-	3mを超える	-	-	-				
	それ以外	1.00	0.00	6.63	99.12	それ以外	0.00	6.63	2.42	10.63	それ以外	1.00	5.00	12.90	99.12	それ以外	5.00	12.90	2.42	10.63
8	100kN/m ² を超える	1.00	0.00	1.27	121.68	3mを超える	-	-	-	100kN/m ² を超える	1.00	12.66	19.34	121.68	3mを超える	-	-	-	-	-
	それ以外	1.00	1.27	7.95	100.00	それ以外	0.00	7.95	2.42	10.66	それ以外	1.00	5.00	12.66	100.00	それ以外	5.00	19.34	2.42	10.66
9	100kN/m ² を超える	1.00	0.00	0.98	116.63	3mを超える	-	-	-	100kN/m ² を超える	1.00	12.61	17.13	116.63	3mを超える	-	-	-	-	-
	それ以外	1.00	0.98	7.66	100.00	それ以外	0.00	7.66	2.49	10.97	それ以外	1.00	5.00	12.61	100.00	それ以外	5.00	17.13	2.49	10.97
10	100kN/m ² を超える	-	-	-	3mを超える	-	-	-	100kN/m ² を超える	-	-	-	3mを超える	-	-	-				
	それ以外	1.00	0.00	5.15	75.72	それ以外	0.00	5.15	1.89	8.30	それ以外	1.00	5.00	8.17	75.72	それ以外	5.00	8.17	1.89	8.30
	100kN/m ² を超える				3mを超える				100kN/m ² を超える				3mを超える							
	それ以外				それ以外				それ以外				それ以外							
	100kN/m ² を超える				3mを超える				100kN/m ² を超える				3mを超える							
	それ以外				それ以外				それ以外				それ以外							
	100kN/m ² を超える				3mを超える				100kN/m ² を超える				3mを超える							
	それ以外				それ以外				それ以外				それ以外							
	100kN/m ² を超える				3mを超える				100kN/m ² を超える				3mを超える							
	それ以外				それ以外				それ以外				それ以外							
	100kN/m ² を超える				3mを超える				100kN/m ² を超える				3mを超える							
	それ以外				それ以外				それ以外				それ以外							