



土砂災害防止に関する基礎調査(急傾斜地の崩壊)

表紙 概況、位置図

自然現象の種類	急傾斜地の崩壊
箇所番号	012B1013
箇所名	江刺家
所在地	岩手県九戸郡九戸村大字江刺家19地割
調査機関	県北広域振興局土木部二戸土木センター

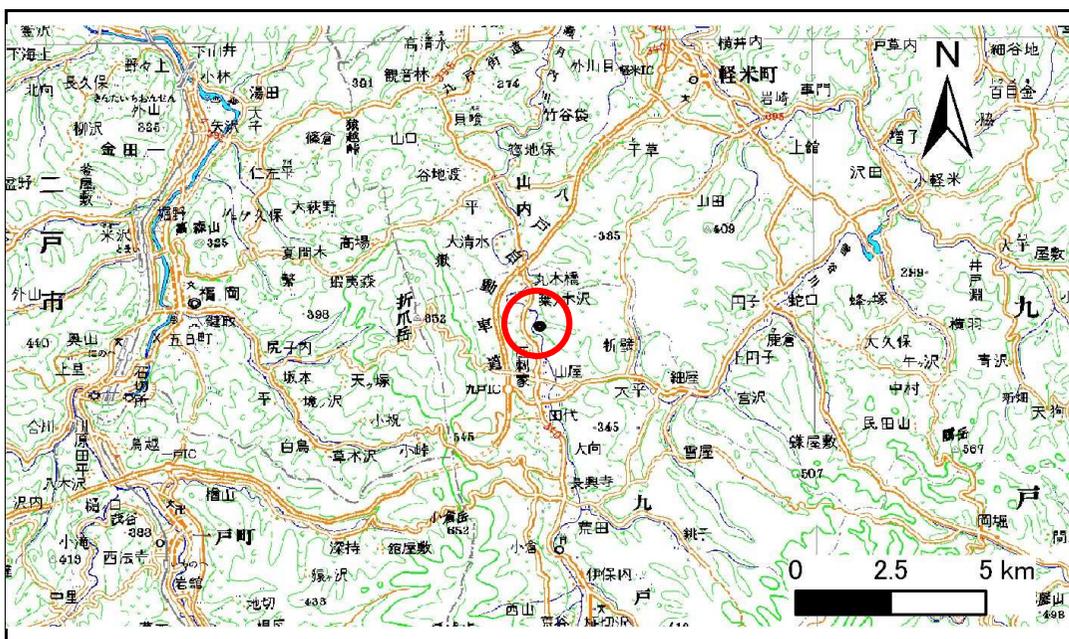

位置図(S=1:200,000)

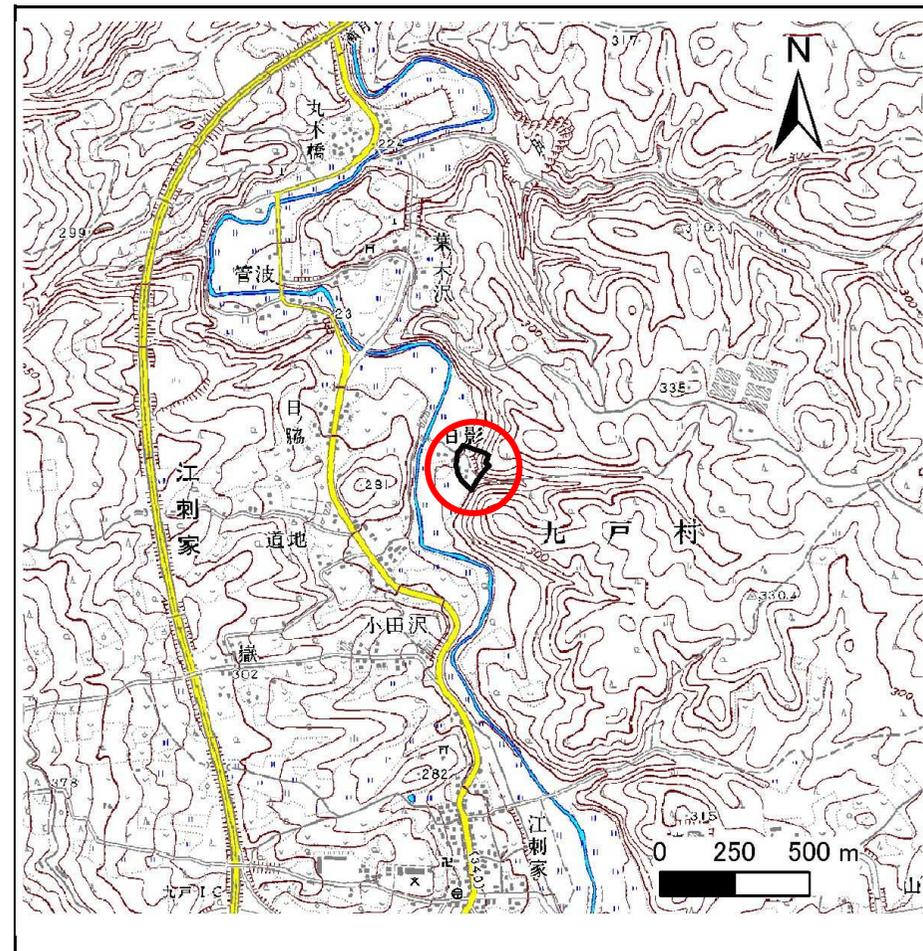

概況図(S=1:25,000)

急傾斜地の崩壊区域調査

様式3-1 危害のおそれのある土地、著しい危害のおそれのある土地の設定図

調査年度

平成23年度

急傾斜地の位置

箇所番号


012B1013

箇所名

江刺家

所在地

岩手県九戸郡九戸村大字江刺家19地割

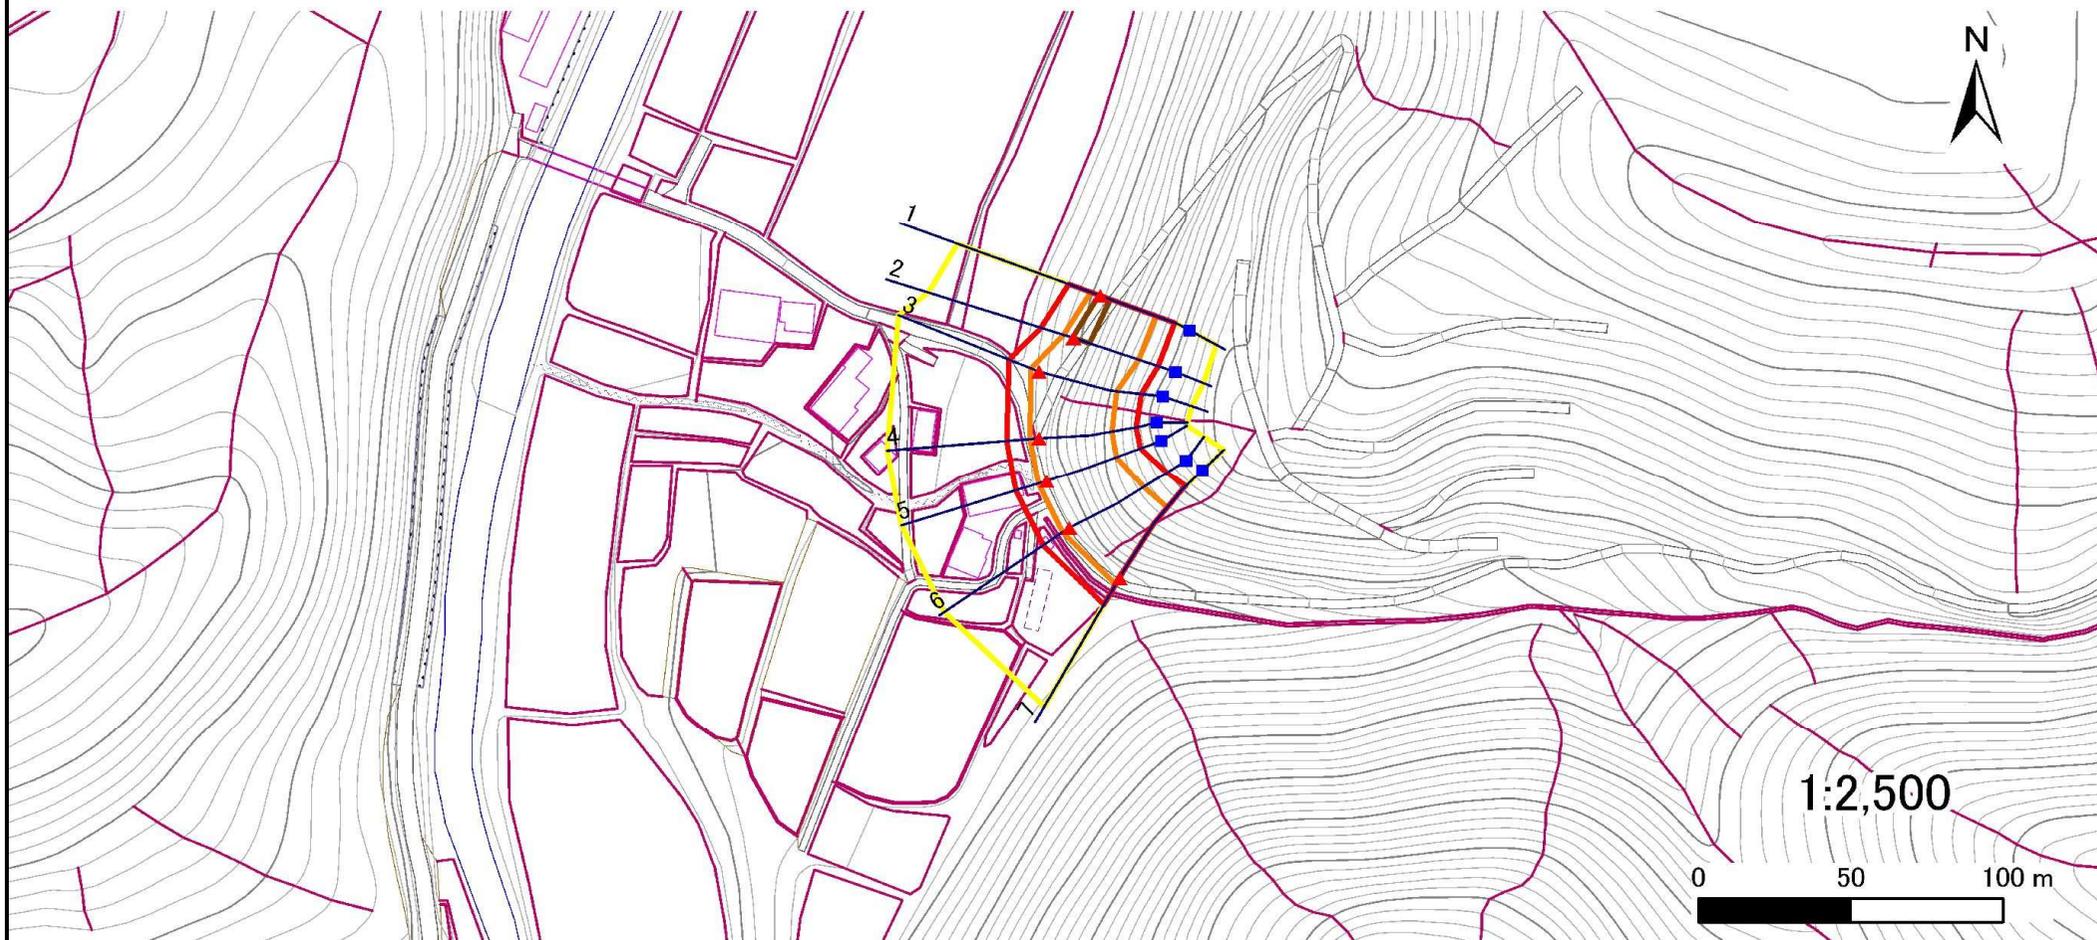

凡例

■ 上端
▲ 下端

— 横断測線

— 危害のおそれのある土地の区域

— 著しい危害のおそれのある土地の区域

— 土石等の移動による力が 100kN/m^2 を超える範囲

— 土石等の堆積高が 3m を超える範囲

急傾斜地の崩壊区域調書

様式3-1 危害のおそれのある土地、著しい危害のおそれのある土地の設定図

調査年度

平成23年度

急傾斜地の位置

箇所番号


012B1013

箇所名

江刺家

所在地

岩手県九戸郡九戸村大字江刺家19地割

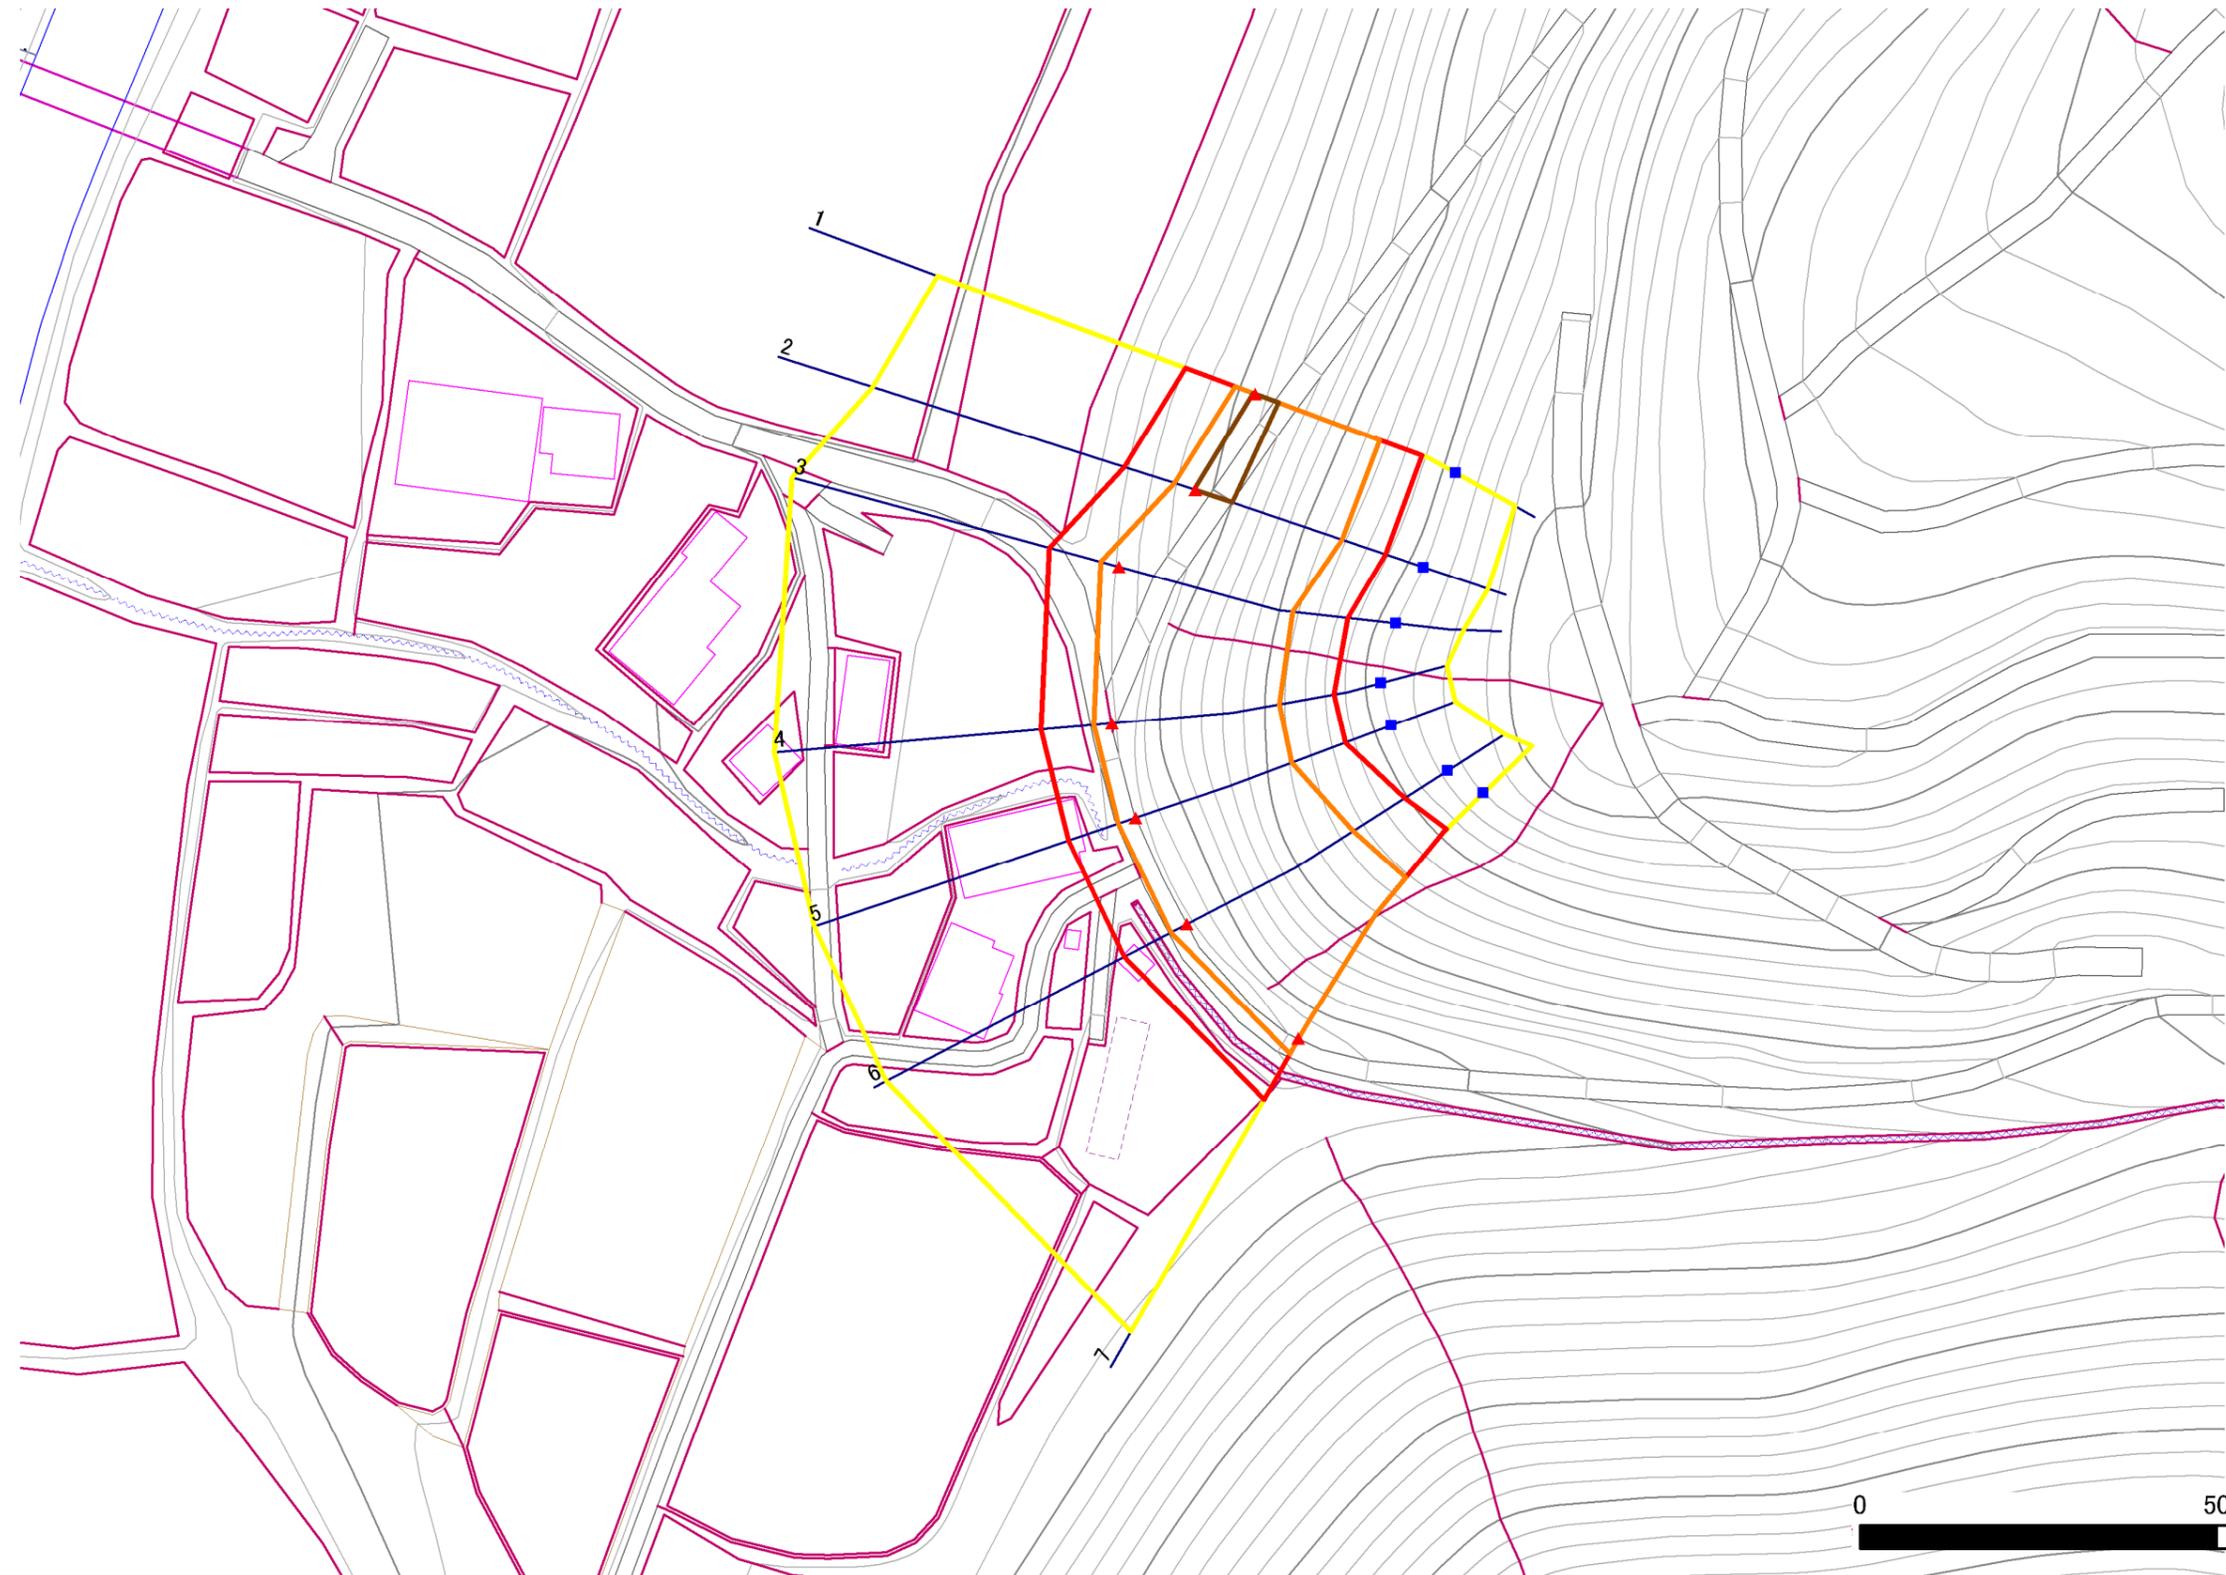

凡例

- 上端
- ▲ 下端

— 横断測線

- 危害のおそれのある土地の区域
- 著しい危害のおそれのある土地の区域

- 土石等の移動による力が 100kN/m^2 を超える範囲
- 土石等の堆積高が 3m を超える範囲

急傾斜地の崩壊区域調書

様式3-2 建築物に作用すると想定される衝撃に関する事項(1/1)

調査年度

平成23年度

急傾斜地の位置		箇所番号		012B1013		箇所名		江刺家		所在地		岩手県九戸郡九戸村大字江刺家19地割				
横断 測線 番号	急傾斜地の下端に隣接する土地								急傾斜地内							
	土石等の移動の高さと力の大きさ				土石等の堆積高さと力の大きさ				土石等の移動の高さと力の大きさ				土石等の堆積高さと力の大きさ			
	区分	高さ (m)	下端からの距離 (m)	力の大きさ (kN/m ²)	区分	下端からの水平 距離(m)	高さ (m)	力の大きさ (kN/m ²)	区分	高さ (m)	上端からの比高 (m)	力の大きさ (kN/m ²)	区分	上端からの比高 (m)	高さ (m)	力の大きさ (kN/m ²)
1	100kN/m ² を超える	1.00	0.00 ~ 3.23	151.76	3mを超える	0.00 ~ 0.40	3.23	16.34	100kN/m ² を超える	1.00	10.85 ~ 28.17	151.76	3mを超える	25.00 ~ 28.17	3.23	16.34
	それ以外	1.00	3.23 ~ 11.02	100.00	それ以外	0.40 ~ 11.02	3.00	15.16	それ以外	1.00	5.00 ~ 10.85	100.00	それ以外	5.00 ~ 25.00	3.00	15.16
2	100kN/m ² を超える	1.00	0.00 ~ 3.34	153.54	3mを超える	0.00 ~ 0.28	3.16	15.96	100kN/m ² を超える	1.00	10.64 ~ 29.71	153.54	3mを超える	25.00 ~ 29.71	3.16	15.96
	それ以外	1.00	3.34 ~ 11.12	100.00	それ以外	0.28 ~ 11.12	3.00	15.16	それ以外	1.00	5.00 ~ 10.64	100.00	それ以外	5.00 ~ 25.00	3.00	15.16
3	100kN/m ² を超える	1.00	0.00 ~ 2.88	145.60	3mを超える	- ~ -	-	-	100kN/m ² を超える	1.00	10.72 ~ 29.16	145.60	3mを超える	- ~ -	-	-
	それ以外	1.00	2.88 ~ 10.66	100.00	それ以外	0.00 ~ 10.66	2.92	14.77	それ以外	1.00	5.00 ~ 10.72	100.00	それ以外	5.00 ~ 29.16	2.92	14.77
4	100kN/m ² を超える	1.00	0.00 ~ 2.85	145.19	3mを超える	- ~ -	-	-	100kN/m ² を超える	1.00	10.67 ~ 27.84	145.19	3mを超える	- ~ -	-	-
	それ以外	1.00	2.85 ~ 10.64	100.00	それ以外	0.00 ~ 10.64	2.94	14.86	それ以外	1.00	5.00 ~ 10.67	100.00	それ以外	5.00 ~ 27.84	2.94	14.86
5	100kN/m ² を超える	1.00	0.00 ~ 2.71	142.75	3mを超える	- ~ -	-	-	100kN/m ² を超える	1.00	10.80 ~ 27.53	142.75	3mを超える	- ~ -	-	-
	それ以外	1.00	2.71 ~ 10.50	100.00	それ以外	0.00 ~ 10.50	2.90	14.66	それ以外	1.00	5.00 ~ 10.80	100.00	それ以外	5.00 ~ 27.53	2.90	14.66
6	100kN/m ² を超える	1.00	0.00 ~ 2.67	142.03	3mを超える	- ~ -	-	-	100kN/m ² を超える	1.00	10.99 ~ 29.67	142.03	3mを超える	- ~ -	-	-
	それ以外	1.00	2.67 ~ 10.45	100.00	それ以外	0.00 ~ 10.45	2.86	14.45	それ以外	1.00	5.00 ~ 10.99	100.00	それ以外	5.00 ~ 29.67	2.86	14.45
7	100kN/m ² を超える	1.00	0.00 ~ 2.57	140.33	3mを超える	- ~ -	-	-	100kN/m ² を超える	1.00	11.14 ~ 29.77	140.33	3mを超える	- ~ -	-	-
	それ以外	1.00	2.57 ~ 10.35	100.00	それ以外	0.00 ~ 10.35	2.83	14.33	それ以外	1.00	5.00 ~ 11.14	100.00	それ以外	5.00 ~ 29.77	2.83	14.33
	100kN/m ² を超える		~		3mを超える	~			100kN/m ² を超える		~		3mを超える	~		
	それ以外		~		それ以外	~			それ以外		~		それ以外	~		
	100kN/m ² を超える		~		3mを超える	~			100kN/m ² を超える		~		3mを超える	~		
	それ以外		~		それ以外	~			それ以外		~		それ以外	~		
	100kN/m ² を超える		~		3mを超える	~			100kN/m ² を超える		~		3mを超える	~		
	それ以外		~		それ以外	~			それ以外		~		それ以外	~		
	100kN/m ² を超える		~		3mを超える	~			100kN/m ² を超える		~		3mを超える	~		
	それ以外		~		それ以外	~			それ以外		~		それ以外	~		
	100kN/m ² を超える		~		3mを超える	~			100kN/m ² を超える		~		3mを超える	~		
	それ以外		~		それ以外	~			それ以外		~		それ以外	~		