



土砂災害防止に関する基礎調査(急傾斜地の崩壊)

表紙 概況、位置図

自然現象の種類	急傾斜地の崩壊
箇所番号	021B1005
箇所名	伊保内-5
所在地	岩手県九戸郡九戸村大字伊保内4地割
調査機関	県北広域振興局土木部二戸土木センター

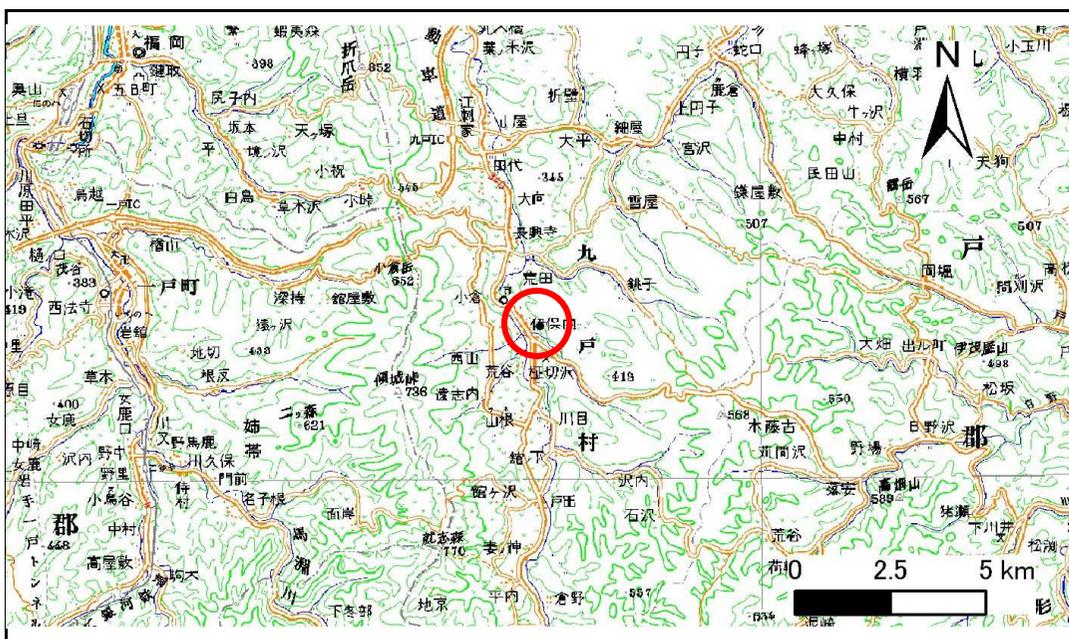

位置図(S=1:200,000)

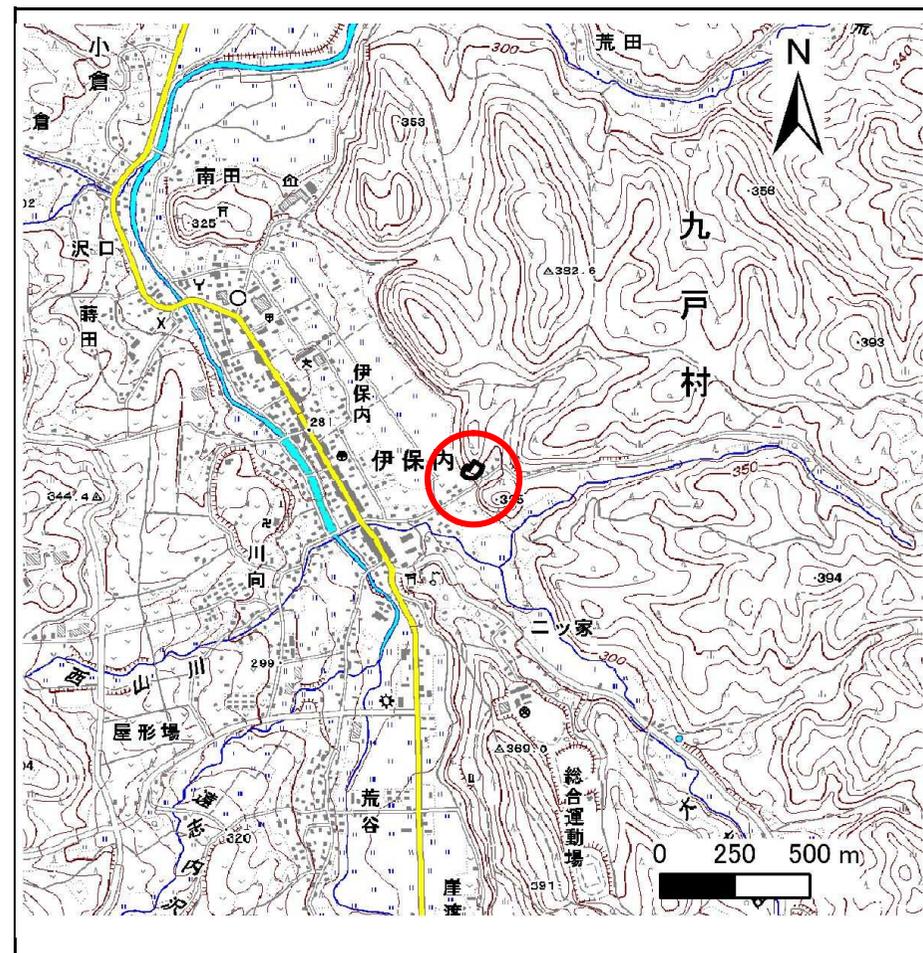


概況図(S=1:25,000)

急傾斜地の崩壊区域調査

様式3-1 危害のおそれのある土地、著しい危害のおそれのある土地の設定図

調査年度 平成23年度

急傾斜地の位置	箇所番号	021B1005	箇所名	伊保内-5	所在地	岩手県九戸郡九戸村大字伊保内4地割
---------	------	----------	-----	-------	-----	-------------------

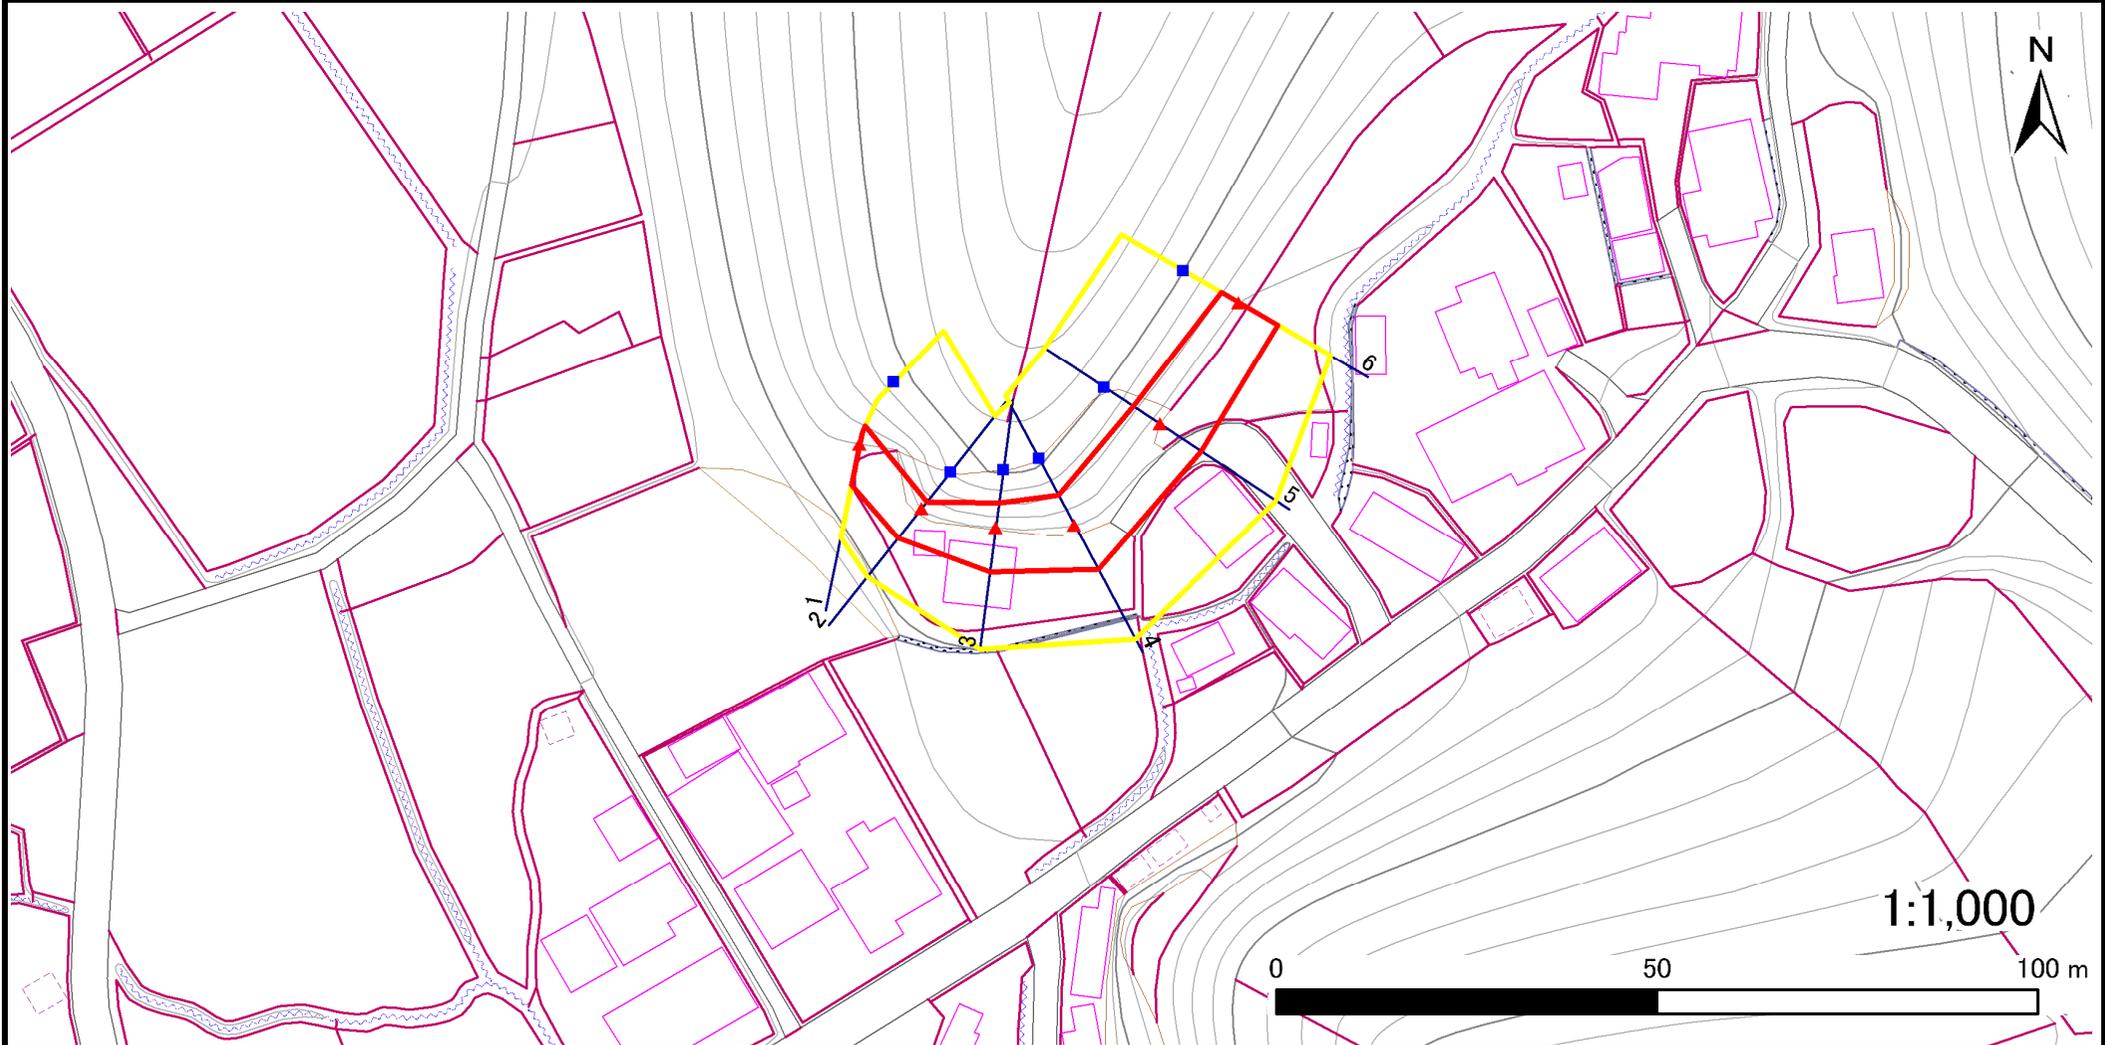

凡例	■ 上端	— 横断測線	▭ 危害のおそれのある土地の区域	▭ 土石等の移動による力が100kN/m ² を超える範囲
	▲ 下端		▭ 著しい危害のおそれのある土地の区域	▭ 土石等の堆積高が3mを超える範囲

急傾斜地の崩壊区域調書

様式3-2 建築物に作用すると想定される衝撃に関する事項(1/1)

調査年度 平成23年度

急傾斜地の位置		箇所番号		021B1005		箇所名		伊保内-5		所在地		岩手県九戸郡九戸村大字伊保内4地割				
横断 測線 番号	急傾斜地の下端に隣接する土地								急傾斜地内							
	土石等の移動の高さと力の大きさ				土石等の堆積高さとの大きさ				土石等の移動の高さと力の大きさ				土石等の堆積高さとの大きさ			
	区分	高さ (m)	下端からの距離 (m)	力の大きさ (kN/m ²)	区分	下端からの水平 距離(m)	高さ (m)	力の大きさ (kN/m ²)	区分	高さ (m)	上端からの比高 (m)	力の大きさ (kN/m ²)	区分	上端からの比高 (m)	高さ (m)	力の大きさ (kN/m ²)
1	100kN/m ² を超える	-	- ~ -	-	3mを超える	- ~ -	-	-	100kN/m ² を超える	-	- ~ -	-	3mを超える	- ~ -	-	-
	それ以外	1.00	0.00 ~ 5.91	73.98	それ以外	0.00 ~ 0.00	1.67	8.42	それ以外	1.00	5.00 ~ 6.78	73.98	それ以外	5.00 ~ 6.78	1.67	8.42
2	100kN/m ² を超える	-	- ~ -	-	3mを超える	- ~ -	-	-	100kN/m ² を超える	-	- ~ -	-	3mを超える	- ~ -	-	-
	それ以外	1.00	0.00 ~ 5.30	66.06	それ以外	0.00 ~ 5.30	1.92	9.71	それ以外	1.00	5.00 ~ 6.15	66.06	それ以外	5.00 ~ 6.15	1.92	9.71
3	100kN/m ² を超える	-	- ~ -	-	3mを超える	- ~ -	-	-	100kN/m ² を超える	-	- ~ -	-	3mを超える	- ~ -	-	-
	それ以外	1.00	0.00 ~ 6.40	80.52	それ以外	0.00 ~ 6.40	2.02	10.21	それ以外	1.00	5.00 ~ 8.75	80.52	それ以外	5.00 ~ 8.75	2.02	10.21
4	100kN/m ² を超える	-	- ~ -	-	3mを超える	- ~ -	-	-	100kN/m ² を超える	-	- ~ -	-	3mを超える	- ~ -	-	-
	それ以外	1.00	0.00 ~ 7.12	90.43	それ以外	0.00 ~ 7.12	1.85	9.37	それ以外	1.00	5.00 ~ 9.15	90.43	それ以外	5.00 ~ 9.15	1.85	9.37
5	100kN/m ² を超える	-	- ~ -	-	3mを超える	- ~ -	-	-	100kN/m ² を超える	-	- ~ -	-	3mを超える	- ~ -	-	-
	それ以外	1.00	0.00 ~ 6.86	86.81	それ以外	0.00 ~ 6.86	2.01	10.15	それ以外	1.00	5.00 ~ 9.65	86.81	それ以外	5.00 ~ 9.65	2.01	10.15
6	100kN/m ² を超える	-	- ~ -	-	3mを超える	- ~ -	-	-	100kN/m ² を超える	-	- ~ -	-	3mを超える	- ~ -	-	-
	それ以外	1.00	0.00 ~ 5.48	68.36	それ以外	0.00 ~ 0.00	1.67	8.44	それ以外	1.00	5.00 ~ 6.06	68.36	それ以外	5.00 ~ 6.06	1.67	8.44
	100kN/m ² を超える		~		3mを超える	~			100kN/m ² を超える		~		3mを超える	~		
