


# 土砂災害防止に関する基礎調査(急傾斜地の崩壊)

表紙 概況、位置図

自然現象の種類	急傾斜地の崩壊
箇所番号	038B2007
箇所名	吉ヶ沢-3
所在地	岩手郡葛巻町葛巻吉ヶ沢
調査機関	盛岡広域振興局土木部岩手土木センター



位置図(S=1:200,000)

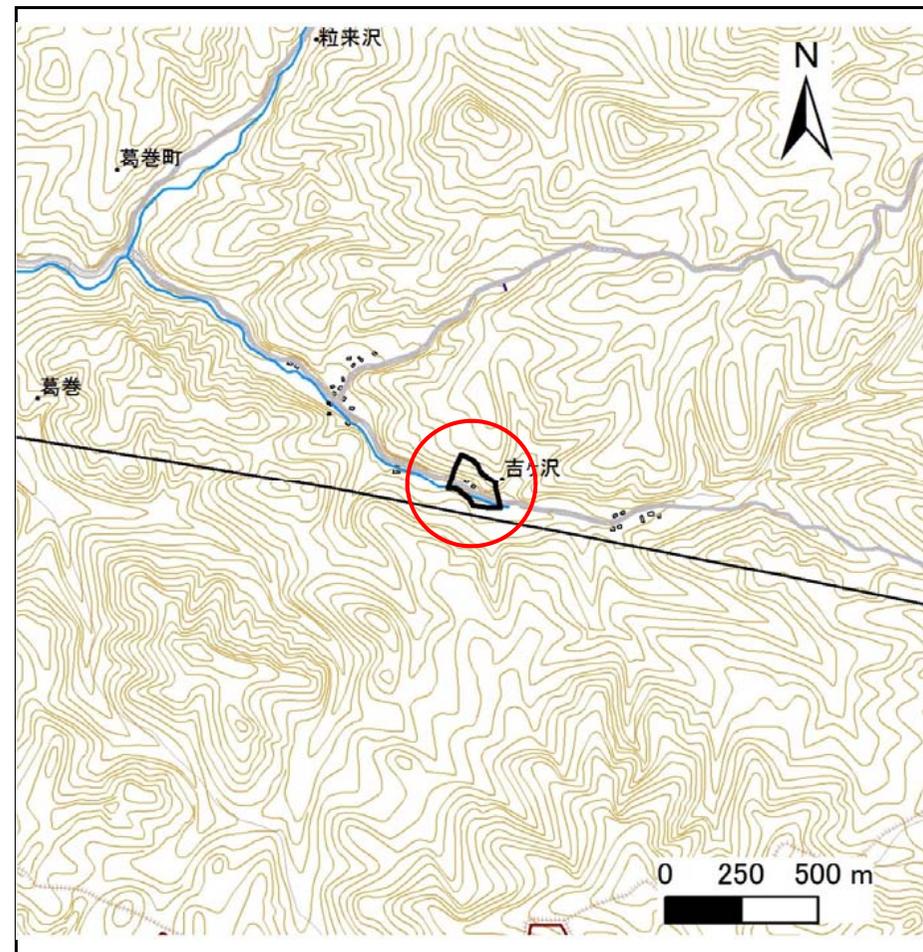

概況図(S=1:25,000)


国土地理院の電子地形図200000『八戸』及び電子地形図25000『宇別』を掲載

# 急傾斜地の崩壊区域調査

様式3-1 危害のおそれのある土地、著しい危害のおそれのある土地の設定図

調査年度 平成29年度

急傾斜地の位置	箇所番号	箇所名	所在地
	038B2007	吉ヶ沢-3	岩手郡葛巻町葛巻吉ヶ沢

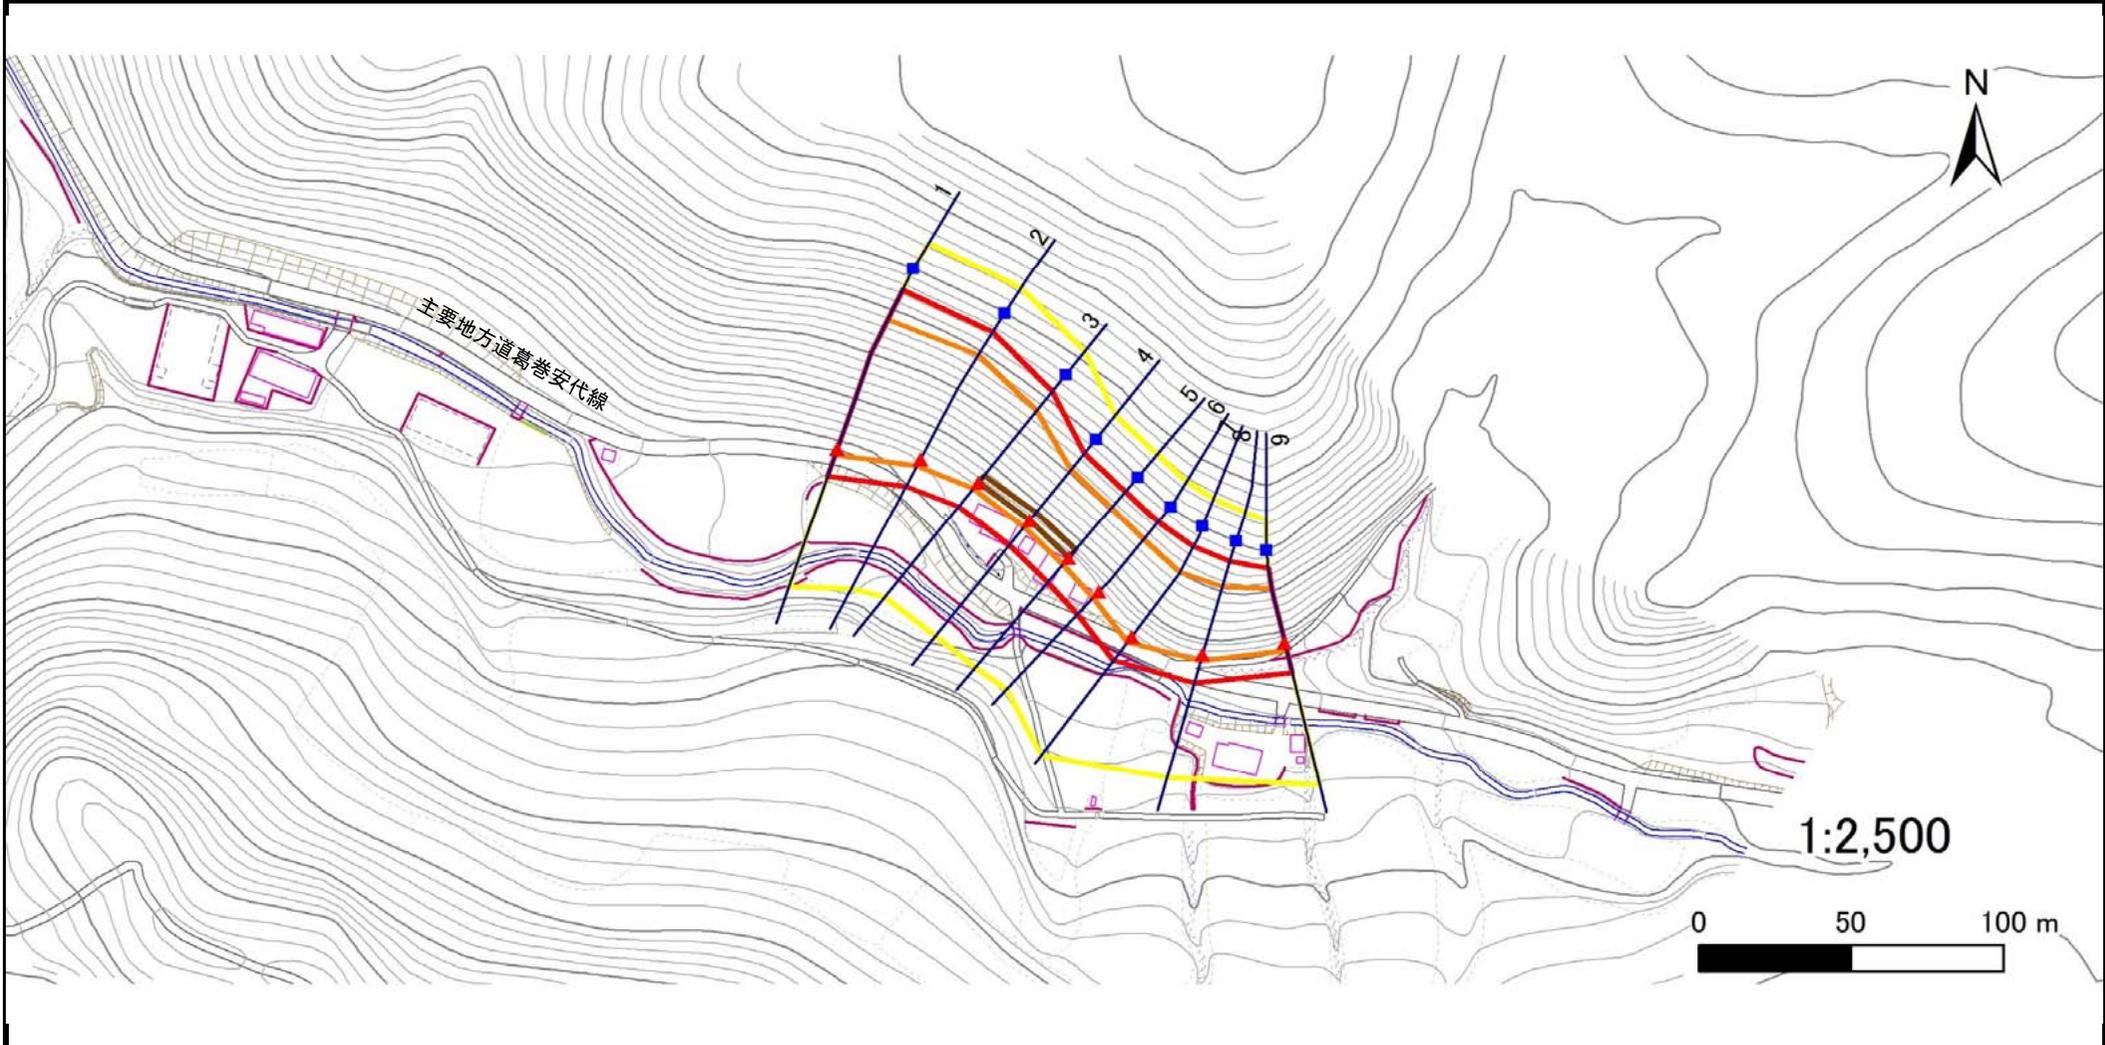

凡例	■ 上端	— 横断測線	▭ 危害のおそれのある土地の区域	▭ 土石等の移動による力が100kN/m <sup>2</sup> を超える範囲
	▲ 下端		▭ 著しい危害のおそれのある土地の区域	▭ 土石等の堆積高が3mを超える範囲

## 急傾斜地の崩壊区域調査

様式3-2 建築物に作用すると想定される衝撃に関する事項(1/1)

調査年度

平成29年度

急傾斜地の位置		箇所番号			箇所名		所在地		岩手郡葛巻町葛巻吉ヶ沢										
急傾斜地の位置		急傾斜地の下端に隣接する土地														急傾斜地内			
横断 測線 番号	土石等の移動の高さと力の大きさ				土石等の堆積高さと力の大きさ				土石等の移動の高さと力の大きさ				土石等の堆積高さと力の大きさ						
	区分	高さ (m)	下端からの距離 (m)	力の大きさ (kN/m <sup>2</sup> )	区分	下端からの水平 距離(m)	高さ (m)	力の大きさ (kN/m <sup>2</sup> )	区分	高さ (m)	上端からの比高 (m)	力の大きさ (kN/m <sup>2</sup> )	区分	上端からの比高 (m)	高さ (m)	力の大きさ (kN/m <sup>2</sup> )			
1	100kN/m <sup>2</sup> を超える	1.00	0.00 ~ 2.40	137.53	3mを超える	0.00 ~ 0.73	3.31	17.69	100kN/m <sup>2</sup> を超える	1.00	11.83 ~ 40.30	137.53	3mを超える	40.00 ~ 40.30	3.31	17.69			
	それ以外	1.00	2.40 ~ 10.19	100.00	それ以外	0.73 ~ 10.19	3.00	16.05	それ以外	1.00	5.00 ~ 11.83	100.00	それ以外	5.00 ~ 40.00	3.00	16.05			
2	100kN/m <sup>2</sup> を超える	1.00	0.00 ~ 2.87	145.49	3mを超える	— ~ —	—	—	100kN/m <sup>2</sup> を超える	1.00	11.04 ~ 37.41	145.49	3mを超える	— ~ —	—	—			
	それ以外	1.00	2.87 ~ 10.66	100.00	それ以外	0.00 ~ 10.66	2.95	15.80	それ以外	1.00	5.00 ~ 11.04	100.00	それ以外	5.00 ~ 37.41	2.95	15.80			
3	100kN/m <sup>2</sup> を超える	1.00	0.00 ~ 2.94	146.66	3mを超える	0.00 ~ 0.02	3.01	16.09	100kN/m <sup>2</sup> を超える	1.00	10.79 ~ 32.00	146.66	3mを超える	30.00 ~ 32.00	3.01	16.09			
	それ以外	1.00	2.94 ~ 10.73	100.00	それ以外	0.02 ~ 10.73	3.00	16.05	それ以外	1.00	5.00 ~ 10.79	100.00	それ以外	5.00 ~ 30.00	3.00	16.05			
4	100kN/m <sup>2</sup> を超える	1.00	0.00 ~ 3.11	149.66	3mを超える	0.00 ~ 0.12	3.06	16.40	100kN/m <sup>2</sup> を超える	1.00	10.53 ~ 27.68	149.66	3mを超える	25.00 ~ 27.68	3.06	16.40			
	それ以外	1.00	3.11 ~ 10.90	100.00	それ以外	0.12 ~ 10.90	3.00	16.05	それ以外	1.00	5.00 ~ 10.53	100.00	それ以外	5.00 ~ 25.00	3.00	16.05			
5	100kN/m <sup>2</sup> を超える	1.00	0.00 ~ 3.09	149.32	3mを超える	0.00 ~ 0.10	3.05	16.33	100kN/m <sup>2</sup> を超える	1.00	10.53 ~ 27.68	149.32	3mを超える	25.00 ~ 27.68	3.05	16.33			
	それ以外	1.00	3.09 ~ 10.88	100.00	それ以外	0.10 ~ 10.88	3.00	16.05	それ以外	1.00	5.00 ~ 10.53	100.00	それ以外	5.00 ~ 25.00	3.00	16.05			
6	100kN/m <sup>2</sup> を超える	1.00	0.00 ~ 2.93	146.55	3mを超える	— ~ —	—	—	100kN/m <sup>2</sup> を超える	1.00	10.58 ~ 27.31	146.55	3mを超える	— ~ —	—	—			
	それ以外	1.00	2.93 ~ 10.72	100.00	それ以外	0.00 ~ 10.72	2.98	15.96	それ以外	1.00	5.00 ~ 10.58	100.00	それ以外	5.00 ~ 27.31	2.98	15.96			
7	100kN/m <sup>2</sup> を超える	1.00	0.00 ~ 2.41	137.63	3mを超える	— ~ —	—	—	100kN/m <sup>2</sup> を超える	1.00	11.29 ~ 28.37	137.63	3mを超える	— ~ —	—	—			
	それ以外	1.00	2.41 ~ 10.19	100.00	それ以外	0.00 ~ 10.19	2.81	15.06	それ以外	1.00	5.00 ~ 11.29	100.00	それ以外	5.00 ~ 28.37	2.81	15.06			
8	100kN/m <sup>2</sup> を超える	1.00	0.00 ~ 2.56	140.20	3mを超える	— ~ —	—	—	100kN/m <sup>2</sup> を超える	1.00	10.93 ~ 26.74	140.20	3mを超える	— ~ —	—	—			
	それ以外	1.00	2.56 ~ 10.35	100.00	それ以外	0.00 ~ 10.35	2.87	15.37	それ以外	1.00	5.00 ~ 10.93	100.00	それ以外	5.00 ~ 26.74	2.87	15.37			
9	100kN/m <sup>2</sup> を超える	1.00	0.00 ~ 2.89	145.88	3mを超える	— ~ —	—	—	100kN/m <sup>2</sup> を超える	1.00	10.53 ~ 24.97	145.88	3mを超える	— ~ —	—	—			
	それ以外	1.00	2.89 ~ 10.68	100.00	それ以外	0.00 ~ 10.68	2.72	14.55	それ以外	1.00	5.00 ~ 10.53	100.00	それ以外	5.00 ~ 24.97	2.72	14.55			
	100kN/m <sup>2</sup> を超える		~		3mを超える	~			100kN/m <sup>2</sup> を超える		~		3mを超える	~					
	それ以外		~		それ以外	~			それ以外		~		それ以外	~					
	100kN/m <sup>2</sup> を超える		~		3mを超える	~			100kN/m <sup>2</sup> を超える		~		3mを超える	~					
	それ以外		~		それ以外	~			それ以外		~		それ以外	~					
	100kN/m <sup>2</sup> を超える		~		3mを超える	~			100kN/m <sup>2</sup> を超える		~		3mを超える	~					
	それ以外		~		それ以外	~			それ以外		~		それ以外	~					
	100kN/m <sup>2</sup> を超える		~		3mを超える	~			100kN/m <sup>2</sup> を超える		~		3mを超える	~					
	それ以外		~		それ以外	~			それ以外		~		それ以外	~					