


土砂災害防止に関する基礎調査(急傾斜地の崩壊)

表紙 概況、位置図

自然現象の種類	急傾斜地の崩壊
箇所番号	038E2006
箇所名	戸草沢-1
所在地	岩手郡葛巻町葛巻戸草沢
調査機関	盛岡広域振興局土木部岩手土木センター



位置図(S=1:200,000)

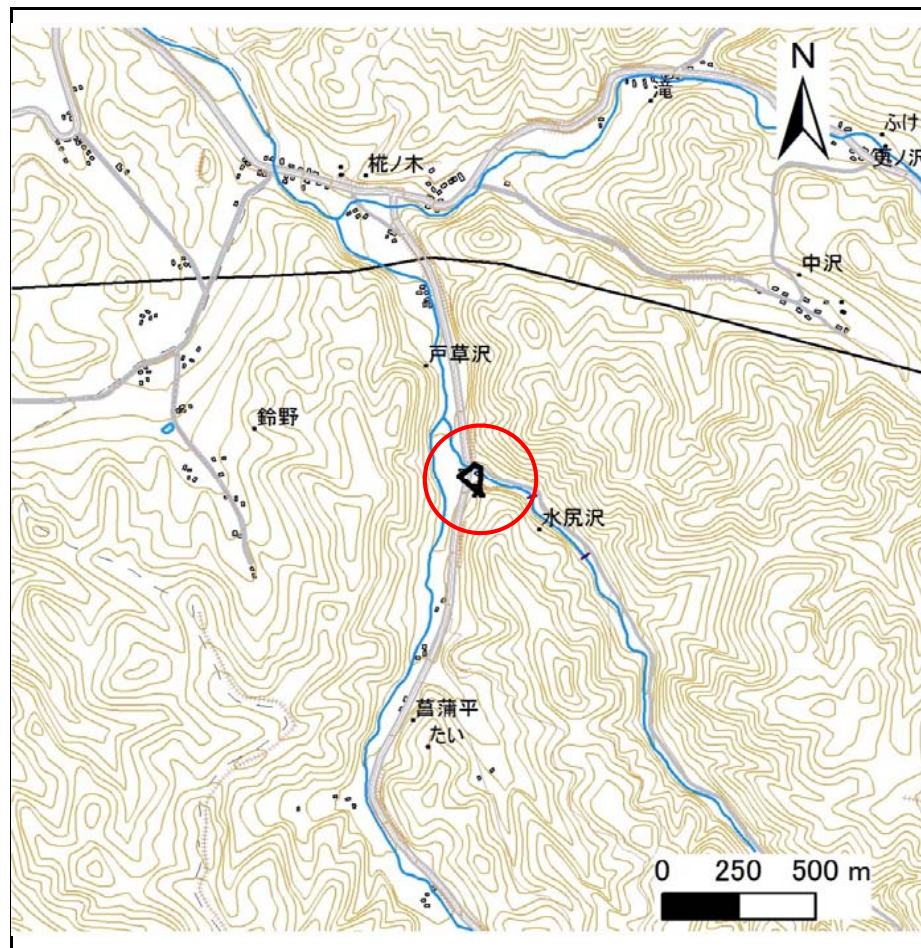

概況図(S=1:25,000)


国土地理院の電子地形図200000『八戸』及び電子地形図25000『宇別』を掲載

急傾斜地の崩壊区域調査

様式3-1 危害のおそれのある土地、著しい危害のおそれのある土地の設定図

調査年度 平成29年度

急傾斜地の位置	箇所番号	038E2006	箇所名	戸草沢-1	所在地	岩手郡葛巻町葛巻戸草沢
---------	------	----------	-----	-------	-----	-------------

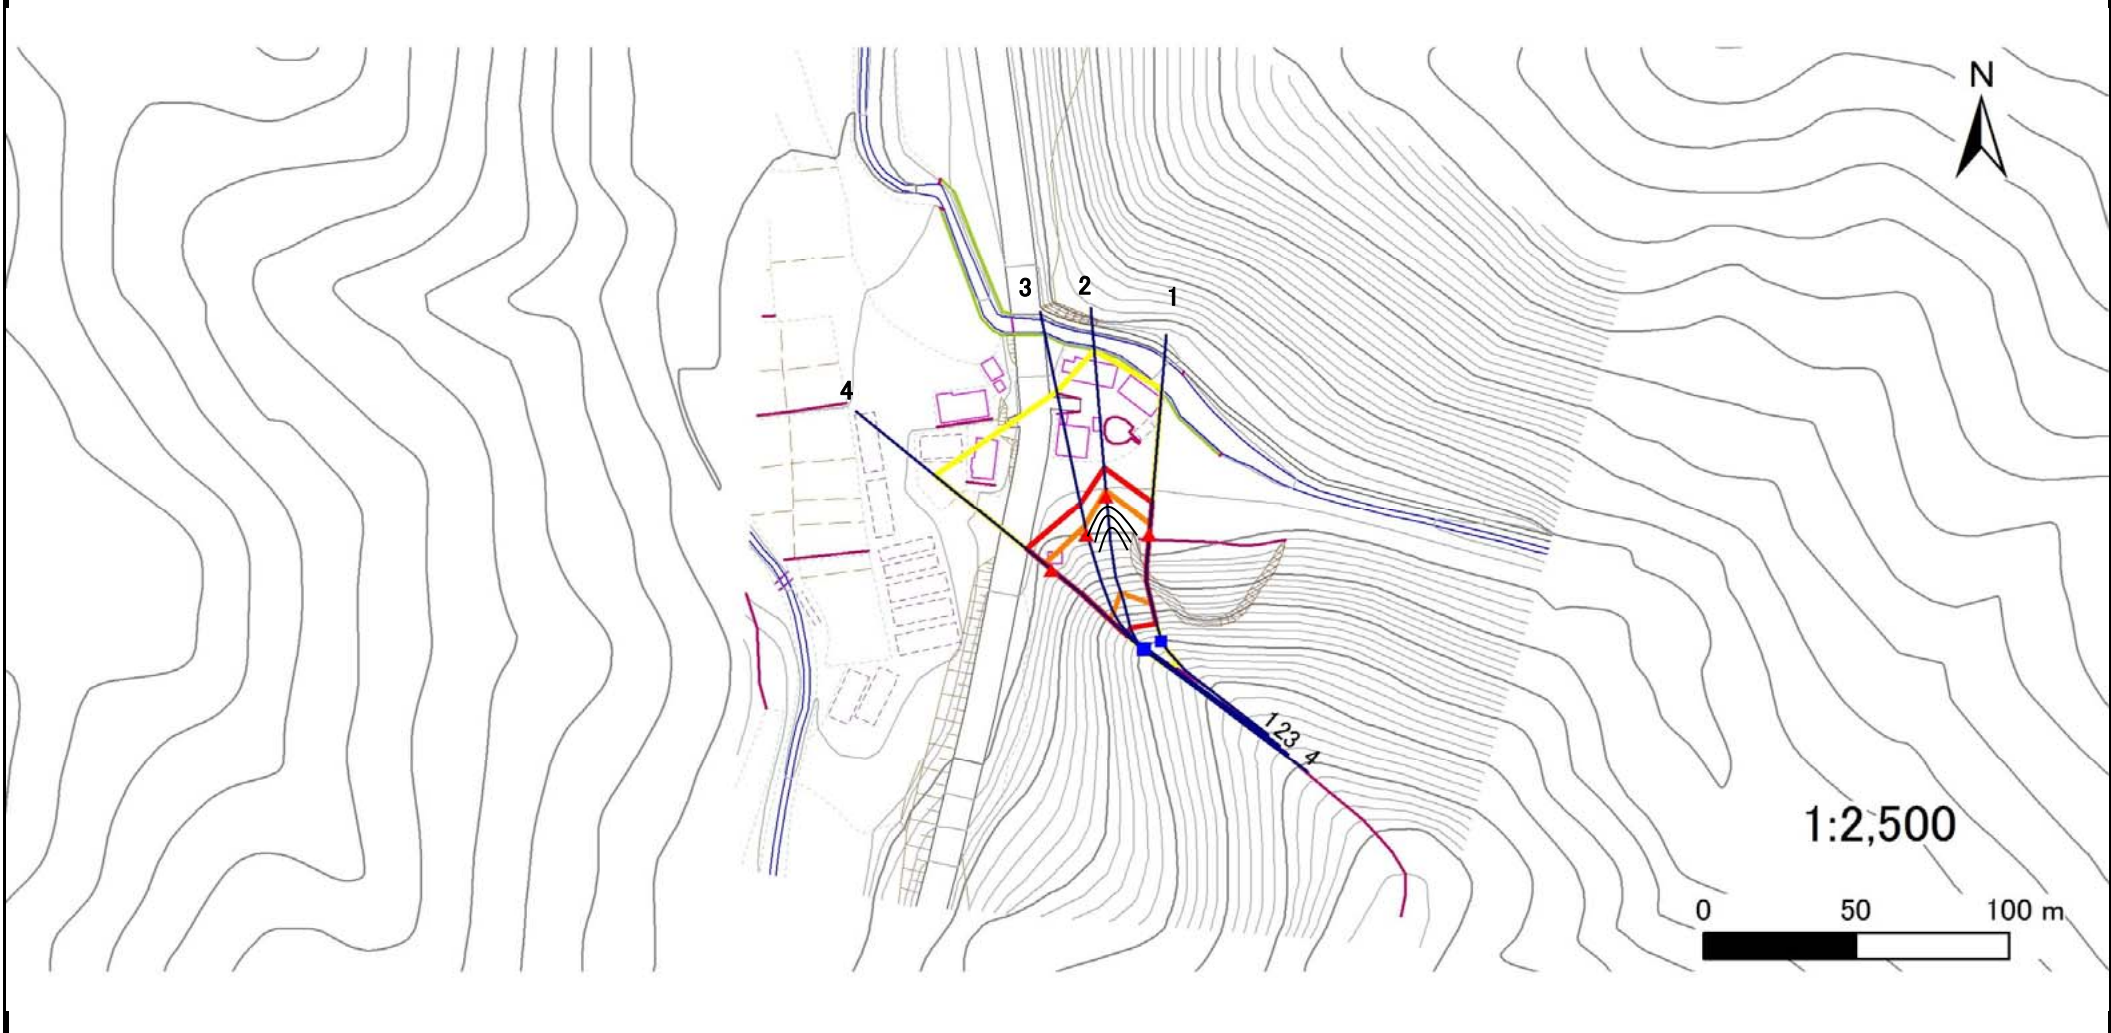

凡例	■ 上端	— 横断測線	■ 危害のおそれのある土地の区域	■ 土石等の移動による力が100kN/m ² を超える範囲
	▲ 下端		■ 著しい危害のおそれのある土地の区域	■ 土石等の堆積高が3mを超える範囲

急傾斜地の崩壊区域調書

様式3-2 建築物に作用すると想定される衝撃に関する事項(1/1)

調査年度

平成29年度

急傾斜地の位置		箇所番号	038E2006		箇所名	戸草沢-1			所在地	岩手郡葛巻町葛巻戸草沢						
横断 測線 番号	急傾斜地の下端に隣接する土地								急傾斜地内							
	土石等の移動の高さと力の大きさ				土石等の堆積高さとの大きさ				土石等の移動の高さと力の大きさ				土石等の堆積高さとの大きさ			
	区分	高さ (m)	下端からの距離 (m)	力の大きさ (kN/m ²)	区分	下端からの水平 距離(m)	高さ (m)	力の大きさ (kN/m ²)	区分	高さ (m)	上端からの比高 (m)	力の大きさ (kN/m ²)	区分	上端からの比高 (m)	高さ (m)	力の大きさ (kN/m ²)
1	100kN/m ² を超える	1.00	0.00 ~ 3.32	153.25	3mを超える	0.00 ~ 0.41	3.22	17.24	100kN/m ² を超える	1.00	10.56 ~ 30.03	153.25	3mを超える	25.00 ~ 30.03	3.22	17.24
	それ以外	1.00	3.32 ~ 11.10	100.00	それ以外	0.41 ~ 11.10	3.00	16.05	それ以外	1.00	5.00 ~ 10.56	100.00	それ以外	5.00 ~ 25.00	3.00	16.05
2	100kN/m ² を超える	1.00	0.00 ~ 2.00	130.88	3mを超える	— ~ —	—	—	100kN/m ² を超える	1.00	12.34 ~ 32.00	130.88	3mを超える	— ~ —	—	—
	それ以外	1.00	2.00 ~ 9.78	100.00	それ以外	0.00 ~ 9.78	2.81	15.04	それ以外	1.00	5.00 ~ 12.34	100.00	それ以外	5.00 ~ 32.00	2.81	15.04
3	100kN/m ² を超える	1.00	0.00 ~ 2.80	144.32	3mを超える	— ~ —	—	—	100kN/m ² を超える	1.00	10.84 ~ 30.00	144.32	3mを超える	— ~ —	—	—
	それ以外	1.00	2.80 ~ 10.59	100.00	それ以外	0.00 ~ 10.59	2.99	16.02	それ以外	1.00	5.00 ~ 10.84	100.00	それ以外	5.00 ~ 30.00	2.99	16.02
4	100kN/m ² を超える	1.00	0.00 ~ 2.86	145.30	3mを超える	— ~ —	—	—	100kN/m ² を超える	1.00	10.70 ~ 28.50	145.30	3mを超える	— ~ —	—	—
	それ以外	1.00	2.86 ~ 10.65	100.00	それ以外	0.00 ~ 10.65	2.93	15.67	それ以外	1.00	5.00 ~ 10.70	100.00	それ以外	5.00 ~ 28.50	2.93	15.67
	100kN/m ² を超える		~		3mを超える	~			100kN/m ² を超える		~		3mを超える	~		
	それ以外		~		それ以外	~			それ以外		~		それ以外	~		
	100kN/m ² を超える		~		3mを超える	~			100kN/m ² を超える		~		3mを超える	~		
	それ以外		~		それ以外	~			それ以外		~		それ以外	~		
