



土砂災害防止に関する基礎調査(急傾斜地の崩壊)

表紙 概況、位置図

自然現象の種類	急傾斜地の崩壊
箇所番号	039A1010
箇所名	繫
所在地	岩手郡葛巻町葛巻
調査機関	盛岡地方振興局土木部

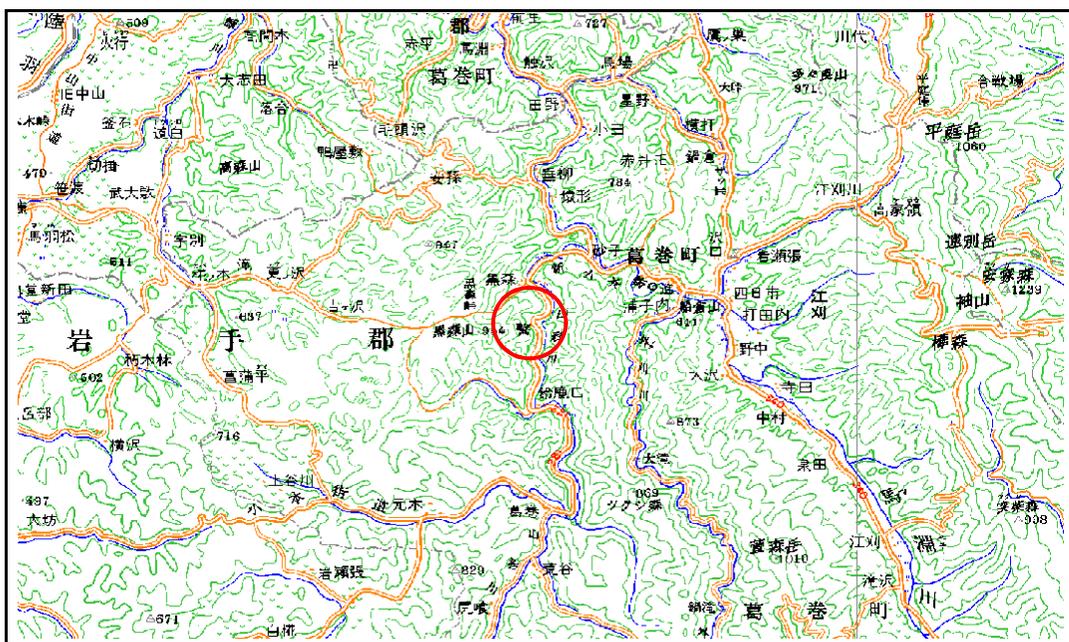

位置図 (S=1:200,000)

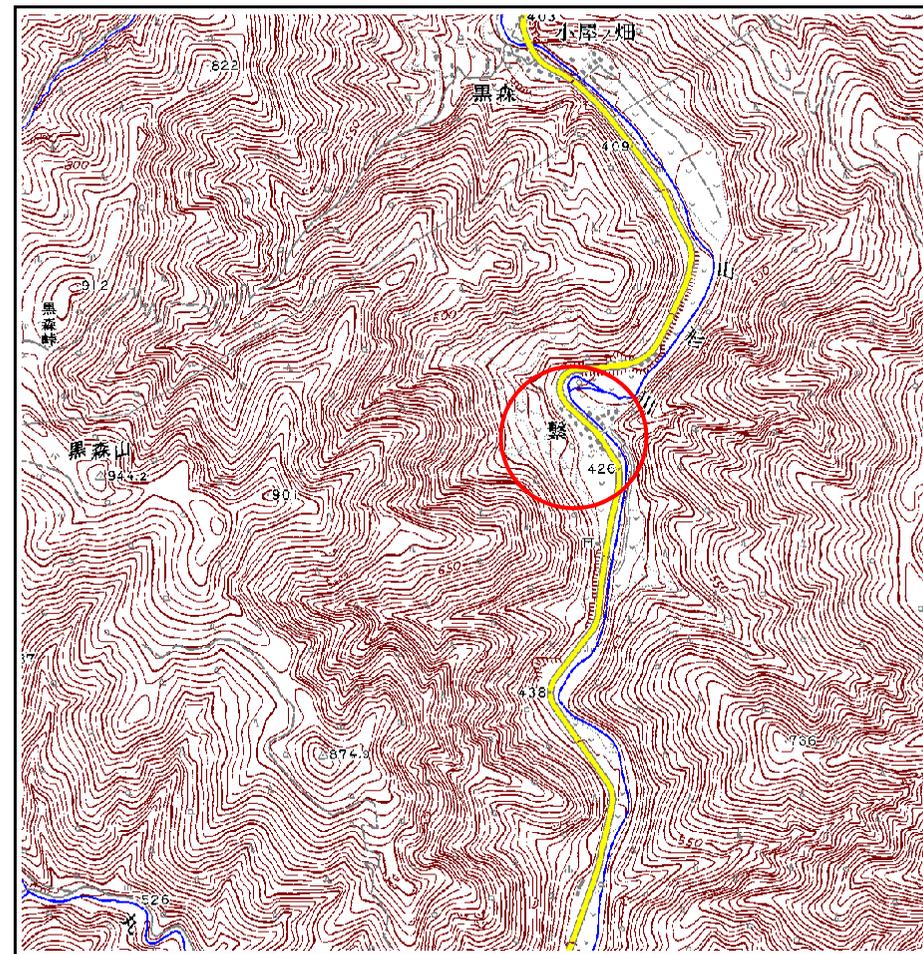

概況図 (S=1:25,000)


岩手県

急傾斜地の崩壊区域調査

様式3-1 危害のおそれのある土地、著しい危害のおそれのある土地の設定図

調査年度 平成18年度

急傾斜地の位置 箇所番号 039A1010 箇所名 繋 所在地 岩手郡葛巻町葛巻

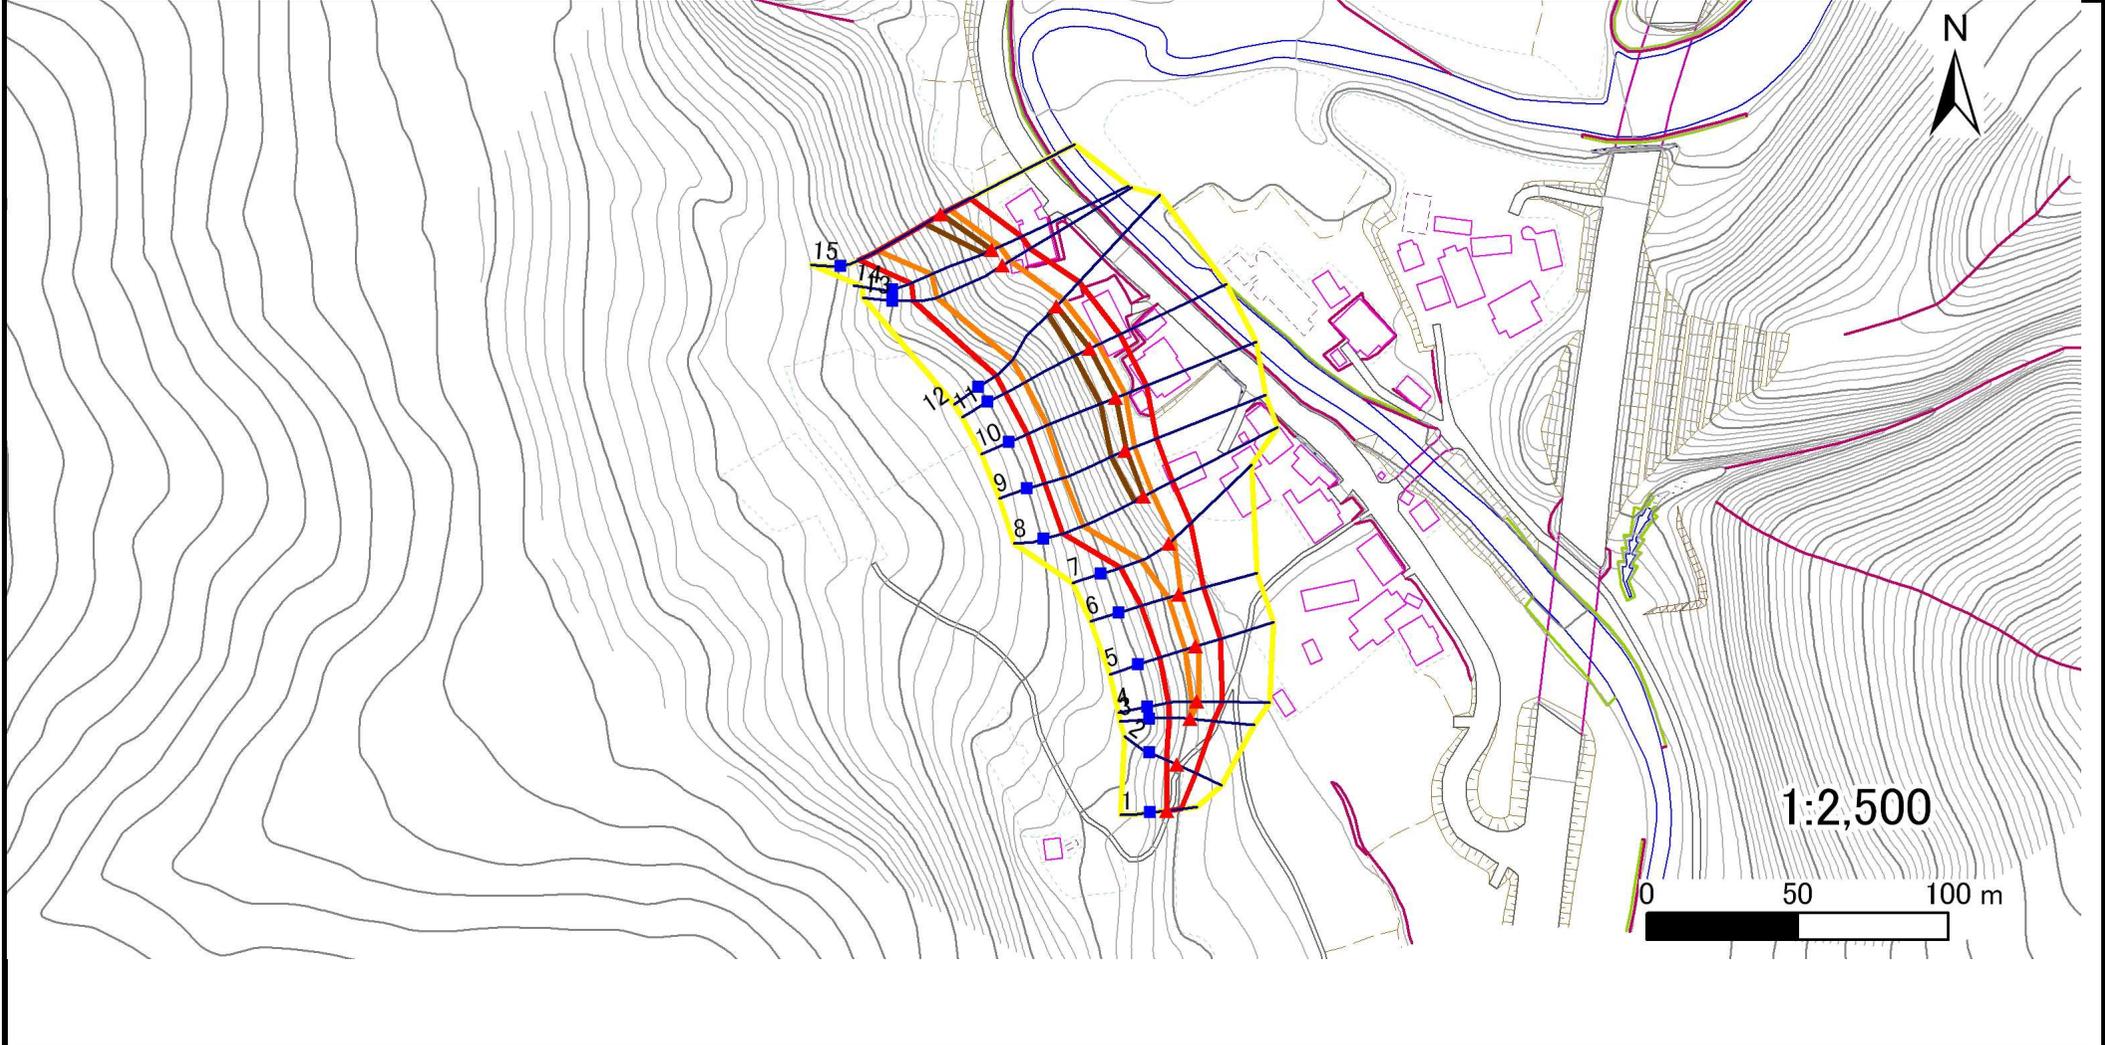

- | | | | | |
|----|------|--------|---------------------|--|
| 凡例 | ■ 上端 | — 横断測線 | ▭ 危害のおそれのある土地の区域 | ▭ 土石等の移動による力が100kN/m ² を超える範囲 |
| | ▲ 下端 | | ▭ 著しい危害のおそれのある土地の区域 | ▭ 土石等の堆積高が3mを超える範囲 |

急傾斜地の崩壊区域調査

様式3-2 建築物に作用すると想定される衝撃に関する事項(1/1)

														調査年度	平成18年度	
急傾斜地の位置		箇所番号	039A1010			箇所名	繋	所在地	岩手郡葛巻町葛巻							
横断線 番号	急傾斜地の下端に隣接する土地								急傾斜地内							
	土石等の移動の高さと力の大きさ				土石等の堆積高さとの大きさ				土石等の移動の高さと力の大きさ				土石等の堆積高さとの大きさ			
	区分	高さ (m)	下端からの距離 (m)	力の大きさ (kN/m ²)	区分	下端からの水平 距離(m)	高さ (m)	力の大きさ (kN/m ²)	区分	高さ (m)	上端からの比高 (m)	力の大きさ (kN/m ²)	区分	上端からの比高 (m)	高さ (m)	力の大きさ (kN/m ²)
1	100kN/m ² を超える	-	- ~ -	-	3mを超える	- ~ -	-	-	100kN/m ² を超える	-	- ~ -	-	3mを超える	- ~ -	-	-
	それ以外	1.00	0.00 ~ 4.59	57.19	それ以外	0.00 ~ 4.59	1.88	9.52	それ以外	1.00	5.00 ~ 5.00	57.19	それ以外	5.00 ~ 5.00	1.88	9.52
2	100kN/m ² を超える	-	- ~ -	-	3mを超える	- ~ -	-	-	100kN/m ² を超える	-	- ~ -	-	3mを超える	- ~ -	-	-
	それ以外	1.00	0.00 ~ 6.67	84.22	それ以外	0.00 ~ 6.67	1.81	9.14	それ以外	1.00	5.00 ~ 8.10	84.22	それ以外	5.00 ~ 8.10	1.81	9.14
3	100kN/m ² を超える	1.00	0.00 ~ 0.02	100.31	3mを超える	- ~ -	-	-	100kN/m ² を超える	1.00	10.54 ~ 10.59	100.31	3mを超える	- ~ -	-	-
	それ以外	1.00	0.02 ~ 7.81	100.00	それ以外	0.00 ~ 7.81	2.21	11.15	それ以外	1.00	5.00 ~ 10.54	100.00	それ以外	5.00 ~ 10.59	2.21	11.15
4	100kN/m ² を超える	1.00	0.00 ~ 0.49	107.25	3mを超える	- ~ -	-	-	100kN/m ² を超える	1.00	10.59 ~ 12.00	107.25	3mを超える	- ~ -	-	-
	それ以外	1.00	0.49 ~ 8.27	100.00	それ以外	0.00 ~ 8.27	2.13	10.78	それ以外	1.00	5.00 ~ 10.59	100.00	それ以外	5.00 ~ 12.00	2.13	10.78
5	100kN/m ² を超える	1.00	0.00 ~ 0.78	111.58	3mを超える	- ~ -	-	-	100kN/m ² を超える	1.00	10.91 ~ 13.50	111.58	3mを超える	- ~ -	-	-
	それ以外	1.00	0.78 ~ 8.56	100.00	それ以外	0.00 ~ 8.56	2.06	10.42	それ以外	1.00	5.00 ~ 10.91	100.00	それ以外	5.00 ~ 13.50	2.06	10.42
6	100kN/m ² を超える	1.00	0.00 ~ 0.66	109.83	3mを超える	- ~ -	-	-	100kN/m ² を超える	1.00	11.15 ~ 13.44	109.83	3mを超える	- ~ -	-	-
	それ以外	1.00	0.66 ~ 8.45	100.00	それ以外	0.00 ~ 8.45	2.03	10.27	それ以外	1.00	5.00 ~ 11.15	100.00	それ以外	5.00 ~ 13.44	2.03	10.27
7	100kN/m ² を超える	1.00	0.00 ~ 2.11	132.69	3mを超える	- ~ -	-	-	100kN/m ² を超える	1.00	10.53 ~ 18.82	132.69	3mを超える	- ~ -	-	-
	それ以外	1.00	2.11 ~ 9.89	100.00	それ以外	0.00 ~ 9.89	2.36	11.92	それ以外	1.00	5.00 ~ 10.53	100.00	それ以外	5.00 ~ 18.82	2.36	11.92
8	100kN/m ² を超える	1.00	0.00 ~ 3.07	148.90	3mを超える	0.00 ~ 0.07	3.04	15.35	100kN/m ² を超える	1.00	10.53 ~ 27.64	148.90	3mを超える	25.00 ~ 27.64	3.04	15.35
	それ以外	1.00	3.07 ~ 10.85	100.00	それ以外	0.07 ~ 10.85	3.00	15.16	それ以外	1.00	5.00 ~ 10.53	100.00	それ以外	5.00 ~ 25.00	3.00	15.16
9	100kN/m ² を超える	1.00	0.00 ~ 3.30	152.96	3mを超える	0.00 ~ 0.28	3.16	15.96	100kN/m ² を超える	1.00	10.64 ~ 29.20	152.96	3mを超える	25.00 ~ 29.20	3.16	15.96
	それ以外	1.00	3.30 ~ 11.09	100.00	それ以外	0.28 ~ 11.09	3.00	15.16	それ以外	1.00	5.00 ~ 10.64	100.00	それ以外	5.00 ~ 25.00	3.00	15.16
10	100kN/m ² を超える	1.00	0.00 ~ 3.15	150.36	3mを超える	0.00 ~ 0.06	3.03	15.32	100kN/m ² を超える	1.00	10.53 ~ 29.18	150.36	3mを超える	25.00 ~ 29.18	3.03	15.32
	それ以外	1.00	3.15 ~ 10.94	100.00	それ以外	0.06 ~ 10.94	3.00	15.16	それ以外	1.00	5.00 ~ 10.53	100.00	それ以外	5.00 ~ 25.00	3.00	15.16
11	100kN/m ² を超える	1.00	0.00 ~ 3.19	151.00	3mを超える	0.00 ~ 0.09	3.05	15.40	100kN/m ² を超える	1.00	10.53 ~ 29.31	151.00	3mを超える	25.00 ~ 29.31	3.05	15.40
	それ以外	1.00	3.19 ~ 10.98	100.00	それ以外	0.09 ~ 10.98	3.00	15.16	それ以外	1.00	5.00 ~ 10.53	100.00	それ以外	5.00 ~ 25.00	3.00	15.16
12	100kN/m ² を超える	1.00	0.00 ~ 3.03	148.17	3mを超える	0.00 ~ 0.01	3.00	15.18	100kN/m ² を超える	1.00	10.55 ~ 28.00	148.17	3mを超える	25.00 ~ 28.00	3.00	15.18
	それ以外	1.00	3.03 ~ 10.81	100.00	それ以外	0.01 ~ 10.81	3.00	15.16	それ以外	1.00	5.00 ~ 10.55	100.00	それ以外	5.00 ~ 25.00	3.00	15.16
13	100kN/m ² を超える	1.00	0.00 ~ 2.91	146.10	3mを超える	- ~ -	-	-	100kN/m ² を超える	1.00	10.63 ~ 28.00	146.10	3mを超える	- ~ -	-	-
	それ以外	1.00	2.91 ~ 10.69	100.00	それ以外	0.00 ~ 10.69	2.95	14.93	それ以外	1.00	5.00 ~ 10.63	100.00	それ以外	5.00 ~ 28.00	2.95	14.93
14	100kN/m ² を超える	1.00	0.00 ~ 3.04	148.42	3mを超える	0.00 ~ 0.08	3.04	15.37	100kN/m ² を超える	1.00	10.53 ~ 27.19	148.42	3mを超える	25.00 ~ 27.19	3.04	15.37
	それ以外	1.00	3.04 ~ 10.83	100.00	それ以外	0.08 ~ 10.83	3.00	15.16	それ以外	1.00	5.00 ~ 10.53	100.00	それ以外	5.00 ~ 25.00	3.00	15.16
15	100kN/m ² を超える	1.00	0.00 ~ 3.28	152.63	3mを超える	0.00 ~ 0.16	3.09	15.61	100kN/m ² を超える	1.00	10.54 ~ 29.84	152.63	3mを超える	25.00 ~ 29.84	3.09	15.61
	それ以外	1.00	3.28 ~ 11.07	100.00	それ以外	0.16 ~ 11.07	3.00	15.16	それ以外	1.00	5.00 ~ 10.54	100.00	それ以外	5.00 ~ 25.00	3.00	15.16