



# 土砂災害防止に関する基礎調査(急傾斜地の崩壊)

表紙 概況、位置図

自然現象の種類	急傾斜地の崩壊
箇所番号	049B1011
箇所名	昼沢
所在地	岩手郡葛巻町葛巻第33地割
調査機関	盛岡広域振興局土木部

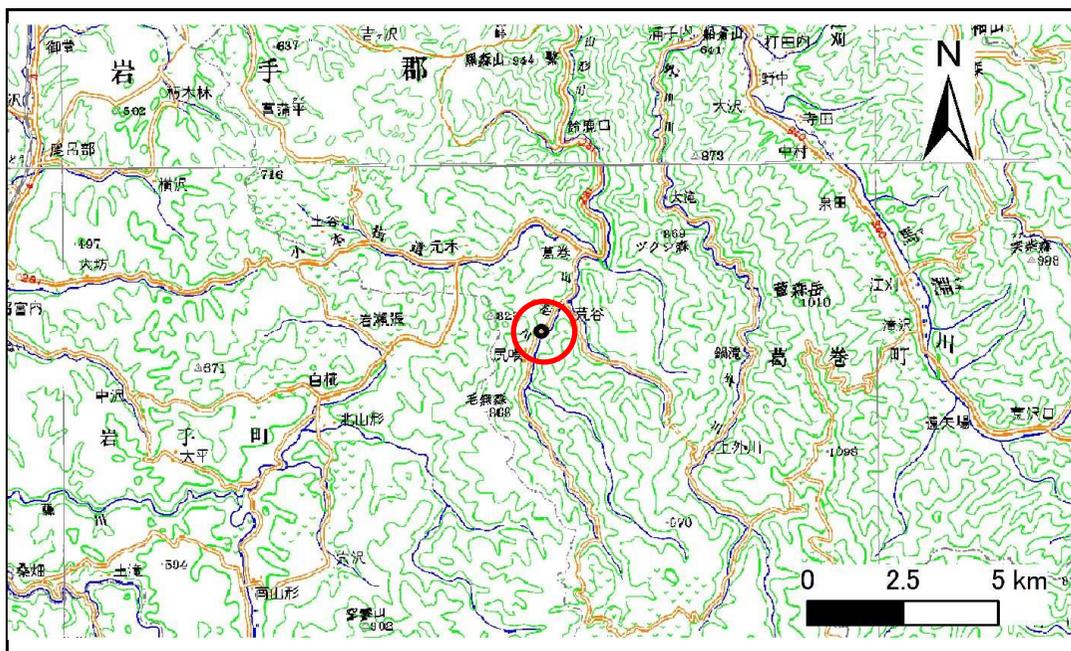

位置図(S=1:200,000)

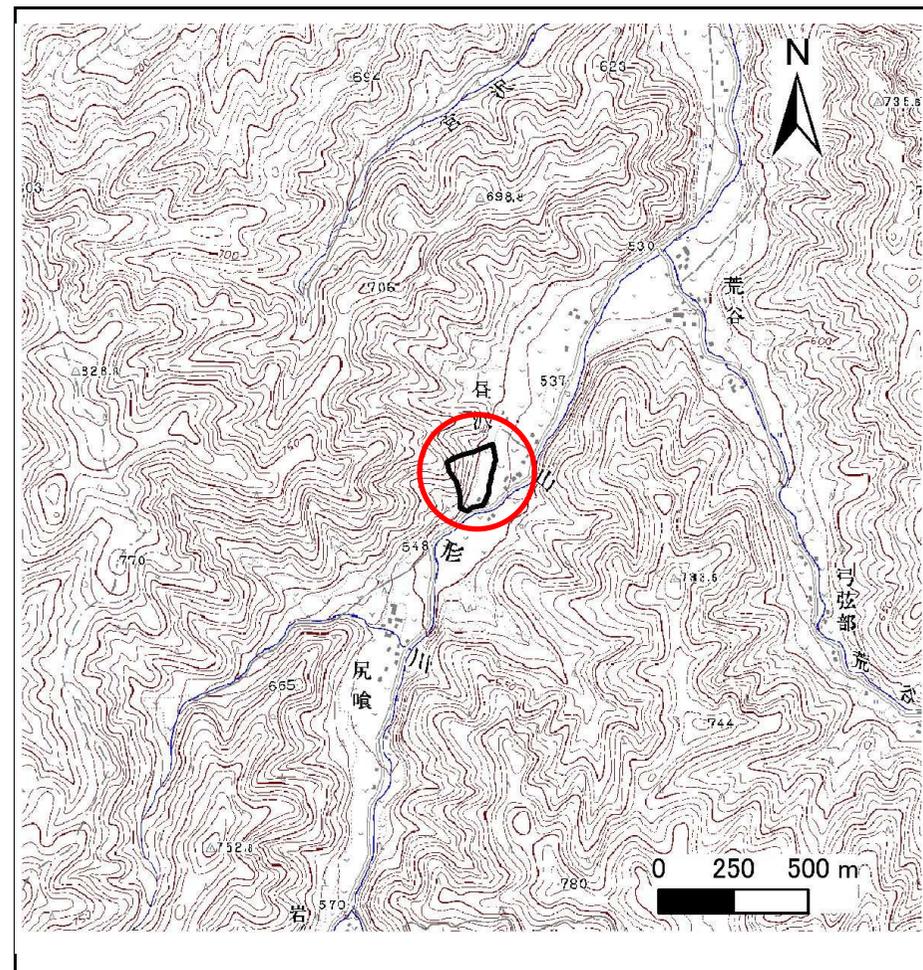


概況図(S=1:25,000)

# 急傾斜地の崩壊区域調査

様式3-1 危害のおそれのある土地、著しい危害のおそれのある土地の設定図

調査年度 平成24年度

急傾斜地の位置	箇所番号	049B1011	箇所名	屋沢	所在地	岩手郡葛巻町葛巻第33地割
---------	------	----------	-----	----	-----	---------------

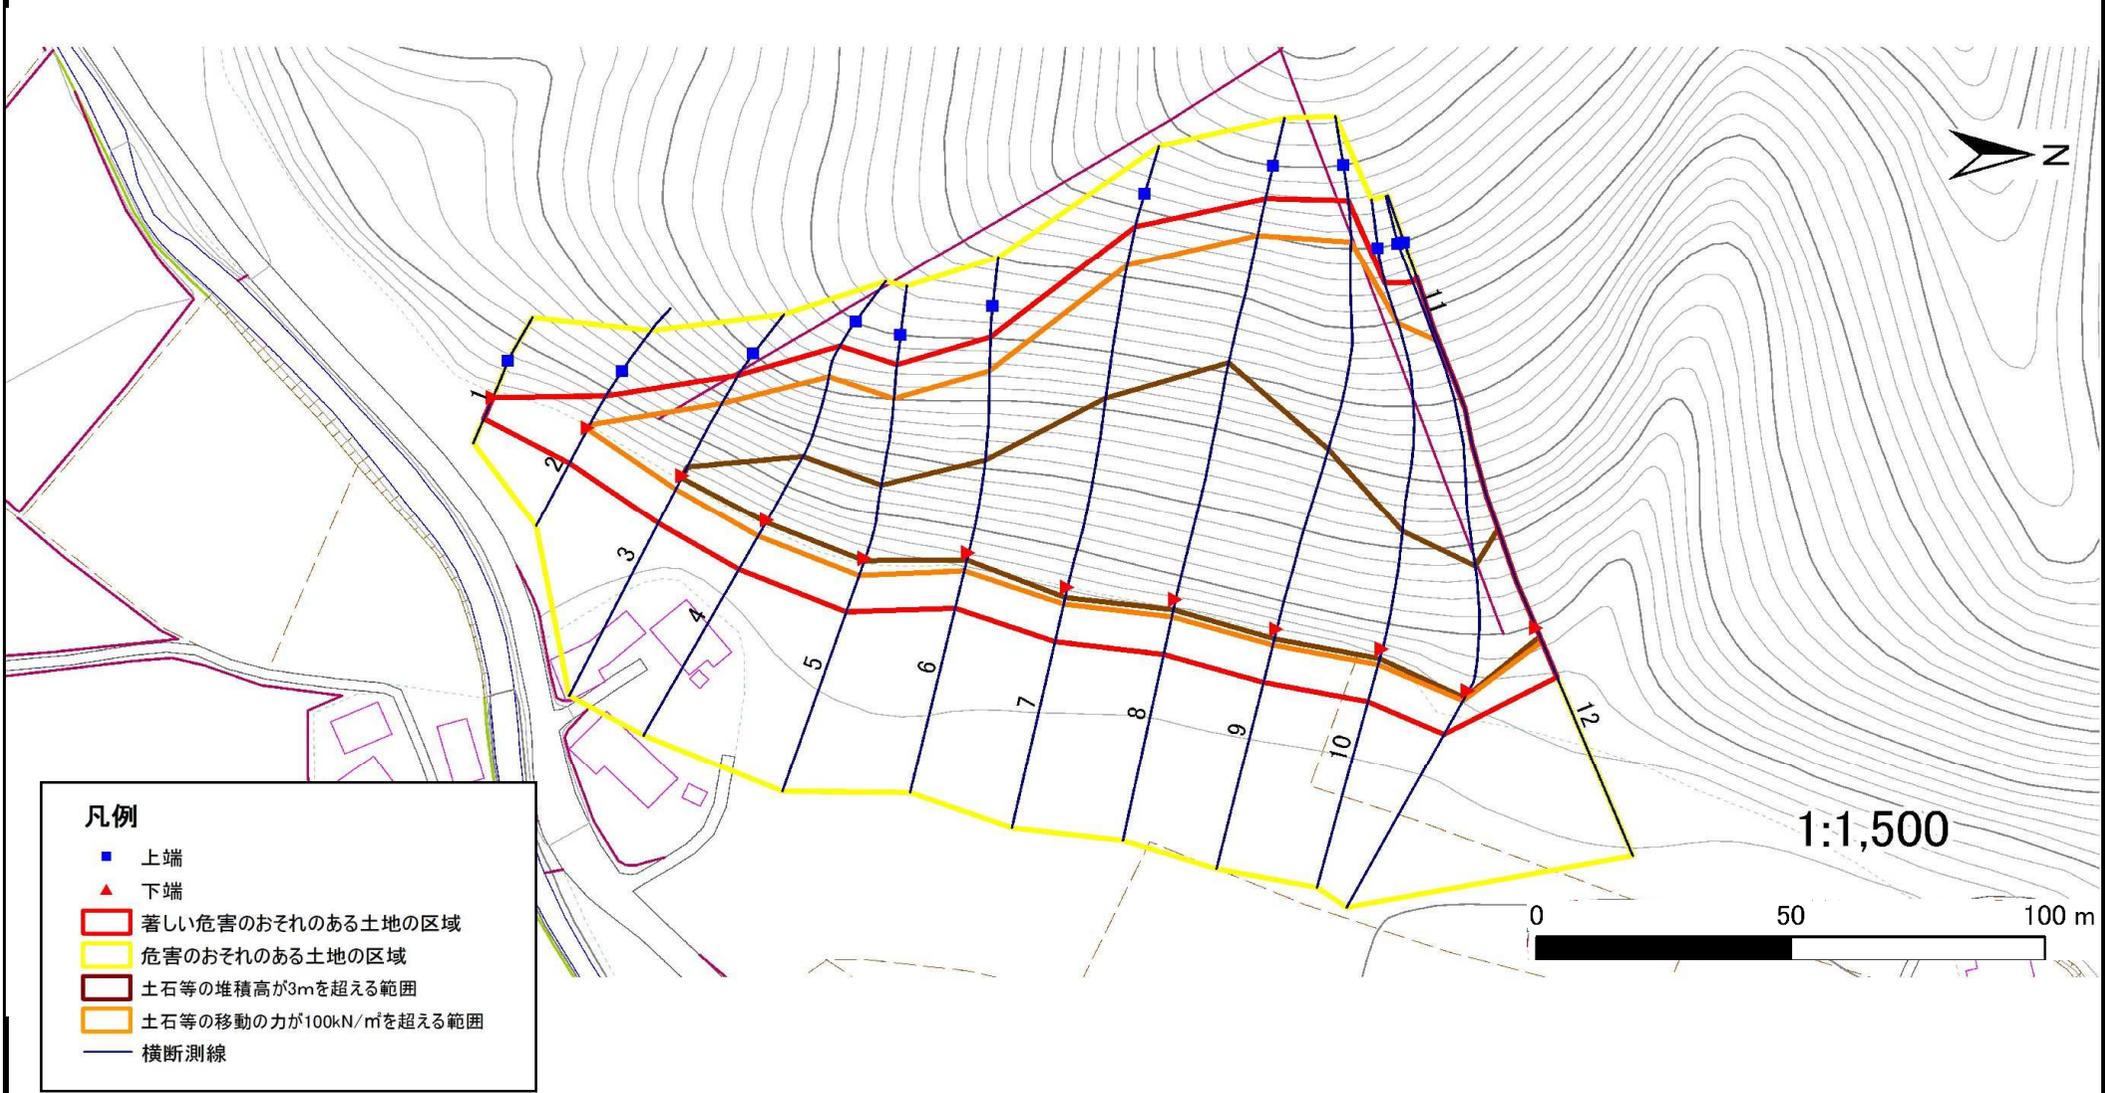

- 凡例**
- 上端
  - ▲ 下端
  - 著しい危害のおそれのある土地の区域
  - 危害のおそれのある土地の区域
  - 土石等の堆積高が3mを超える範囲
  - 土石等の移動の力が100kN/m<sup>2</sup>を超える範囲
  - 横断測線

# 急傾斜地の崩壊区域調書

様式3-1 危害のおそれのある土地、著しい危害のおそれのある土地の設定図

調査年度

平成24年度

急傾斜地の位置	箇所番号	049B1011	箇所名	昼沢	所在地	岩手郡葛巻町葛巻第33地割
---------	------	----------	-----	----	-----	---------------



## 急傾斜地の崩壊区域調査

様式3-2 建築物に作用すると想定される衝撃に関する事項(1/1)

調査年度 平成24年度

急傾斜地の位置		箇所番号 049B1011			箇所名		屋況		所在地		岩手郡葛巻町葛巻第33地割					
横断 測線 番号	急傾斜地の下端に隣接する土地								急傾斜地内							
	土石等の移動の高さと力の大きさ				土石等の堆積高さとの大きさ				土石等の移動の高さと力の大きさ				土石等の堆積高さとの大きさ			
	区分	高さ (m)	下端からの距離 (m)	力の大きさ (kN/m <sup>2</sup> )	区分	下端からの水平 距離(m)	高さ (m)	力の大きさ (kN/m <sup>2</sup> )	区分	高さ (m)	下端からの比高 (m)	力の大きさ (kN/m <sup>2</sup> )	区分	下端からの比高 (m)	高さ (m)	力の大きさ (kN/m <sup>2</sup> )
1	100kN/m <sup>2</sup> を超える	-	- ~ -	-	3mを超える	- ~ -	-	-	100kN/m <sup>2</sup> を超える	-	- ~ -	-	3mを超える	- ~ -	-	-
	それ以外	1.00	0.00 ~ 4.67	58.18	それ以外	0.00 ~ 0.00	1.62	8.66	それ以外	1.00	5.00 ~ 5.00	58.18	それ以外	5.00 ~ 5.00	1.62	8.66
2	100kN/m <sup>2</sup> を超える	1.00	0.00 ~ 0.22	103.19	3mを超える	- ~ -	-	-	100kN/m <sup>2</sup> を超える	1.00	10.63 ~ 11.20	103.19	3mを超える	- ~ -	-	-
	それ以外	1.00	0.22 ~ 8.00	100.00	それ以外	0.00 ~ 8.00	2.26	12.09	それ以外	1.00	5.00 ~ 10.63	100.00	それ以外	5.00 ~ 11.20	2.26	12.09
3	100kN/m <sup>2</sup> を超える	1.00	0.00 ~ 3.06	148.75	3mを超える	0.00 ~ 0.53	3.32	17.78	100kN/m <sup>2</sup> を超える	1.00	11.22 ~ 26.93	148.75	3mを超える	25.00 ~ 26.93	3.32	17.78
	それ以外	1.00	3.06 ~ 10.85	100.00	それ以外	0.53 ~ 10.85	3.00	16.05	それ以外	1.00	5.00 ~ 11.22	100.00	それ以外	5.00 ~ 25.00	3.00	16.05
4	100kN/m <sup>2</sup> を超える	1.00	0.00 ~ 3.69	159.86	3mを超える	0.00 ~ 0.50	3.28	17.53	100kN/m <sup>2</sup> を超える	1.00	10.66 ~ 37.47	159.86	3mを超える	25.00 ~ 37.47	3.28	17.53
	それ以外	1.00	3.69 ~ 11.48	100.00	それ以外	0.50 ~ 11.48	3.00	16.05	それ以外	1.00	5.00 ~ 10.66	100.00	それ以外	5.00 ~ 25.00	3.00	16.05
5	100kN/m <sup>2</sup> を超える	1.00	0.00 ~ 3.64	159.02	3mを超える	0.00 ~ 0.42	3.23	17.26	100kN/m <sup>2</sup> を超える	1.00	10.57 ~ 37.56	159.02	3mを超える	25.00 ~ 37.56	3.23	17.26
	それ以外	1.00	3.64 ~ 11.43	100.00	それ以外	0.42 ~ 11.43	3.00	16.05	それ以外	1.00	5.00 ~ 10.57	100.00	それ以外	5.00 ~ 25.00	3.00	16.05
6	100kN/m <sup>2</sup> を超える	1.00	0.00 ~ 3.68	159.72	3mを超える	0.00 ~ 1.42	3.71	19.86	100kN/m <sup>2</sup> を超える	1.00	10.55 ~ 40.42	159.72	3mを超える	25.00 ~ 40.42	3.71	19.86
	それ以外	1.00	3.68 ~ 11.47	100.00	それ以外	1.42 ~ 11.47	3.00	16.05	それ以外	1.00	5.00 ~ 10.55	100.00	それ以外	5.00 ~ 25.00	3.00	16.05
7	100kN/m <sup>2</sup> を超える	1.00	0.00 ~ 3.43	155.12	3mを超える	0.00 ~ 2.04	3.89	20.82	100kN/m <sup>2</sup> を超える	1.00	10.68 ~ 57.85	155.12	3mを超える	30.00 ~ 57.85	3.89	20.82
	それ以外	1.00	3.43 ~ 11.21	100.00	それ以外	2.04 ~ 11.21	3.00	16.05	それ以外	1.00	5.00 ~ 10.68	100.00	それ以外	5.00 ~ 30.00	3.00	16.05
8	100kN/m <sup>2</sup> を超える	1.00	0.00 ~ 3.59	158.09	3mを超える	0.00 ~ 2.11	3.94	21.11	100kN/m <sup>2</sup> を超える	1.00	10.59 ~ 66.00	158.09	3mを超える	30.00 ~ 66.00	3.94	21.11
	それ以外	1.00	3.59 ~ 11.38	100.00	それ以外	2.11 ~ 11.38	3.00	16.05	それ以外	1.00	5.00 ~ 10.59	100.00	それ以外	5.00 ~ 30.00	3.00	16.05
9	100kN/m <sup>2</sup> を超える	1.00	0.00 ~ 3.26	152.27	3mを超える	0.00 ~ 1.95	3.83	20.52	100kN/m <sup>2</sup> を超える	1.00	10.83 ~ 66.01	152.27	3mを超える	40.00 ~ 66.01	3.83	20.52
	それ以外	1.00	3.26 ~ 11.05	100.00	それ以外	1.95 ~ 11.05	3.00	16.05	それ以外	1.00	5.00 ~ 10.83	100.00	それ以外	5.00 ~ 40.00	3.00	16.05
10	100kN/m <sup>2</sup> を超える	1.00	0.00 ~ 3.24	151.82	3mを超える	0.00 ~ 1.95	3.83	20.51	100kN/m <sup>2</sup> を超える	1.00	10.83 ~ 56.62	151.82	3mを超える	40.00 ~ 56.62	3.83	20.51
	それ以外	1.00	3.24 ~ 11.02	100.00	それ以外	1.95 ~ 11.02	3.00	16.05	それ以外	1.00	5.00 ~ 10.83	100.00	それ以外	5.00 ~ 40.00	3.00	16.05
11	100kN/m <sup>2</sup> を超える	1.00	0.00 ~ 2.24	134.83	3mを超える	0.00 ~ 1.54	3.60	19.26	100kN/m <sup>2</sup> を超える	1.00	12.31 ~ 55.18	134.83	3mを超える	40.00 ~ 55.18	3.60	19.26
	それ以外	1.00	2.24 ~ 10.02	100.00	それ以外	1.54 ~ 10.02	3.00	16.05	それ以外	1.00	5.00 ~ 12.31	100.00	それ以外	5.00 ~ 40.00	3.00	16.05
12	100kN/m <sup>2</sup> を超える	1.00	0.00 ~ 2.96	147.01	3mを超える	0.00 ~ 1.83	3.76	20.12	100kN/m <sup>2</sup> を超える	1.00	11.12 ~ 54.04	147.01	3mを超える	40.00 ~ 54.04	3.76	20.12
	それ以外	1.00	2.96 ~ 10.75	100.00	それ以外	1.83 ~ 10.75	3.00	16.05	それ以外	1.00	5.00 ~ 11.12	100.00	それ以外	5.00 ~ 40.00	3.00	16.05
	100kN/m <sup>2</sup> を超える		~		3mを超える	~			100kN/m <sup>2</sup> を超える		~		3mを超える	~		
	それ以外		~		それ以外	~			それ以外		~		それ以外	~		
	100kN/m <sup>2</sup> を超える		~		3mを超える	~			100kN/m <sup>2</sup> を超える		~		3mを超える	~		
	それ以外		~		それ以外	~			それ以外		~		それ以外	~		
	100kN/m <sup>2</sup> を超える		~		3mを超える	~			100kN/m <sup>2</sup> を超える		~		3mを超える	~		
	それ以外		~		それ以外	~			それ以外		~		それ以外	~		