



土砂災害防止に関する基礎調査(急傾斜地の崩壊)

表紙 概況、位置図

自然現象の種類	急傾斜地の崩壊
箇所番号	163A0132
箇所名	清水沢
所在地	岩手県奥州市前沢区山下
調査機関	岩手県県南広域振興局土木部

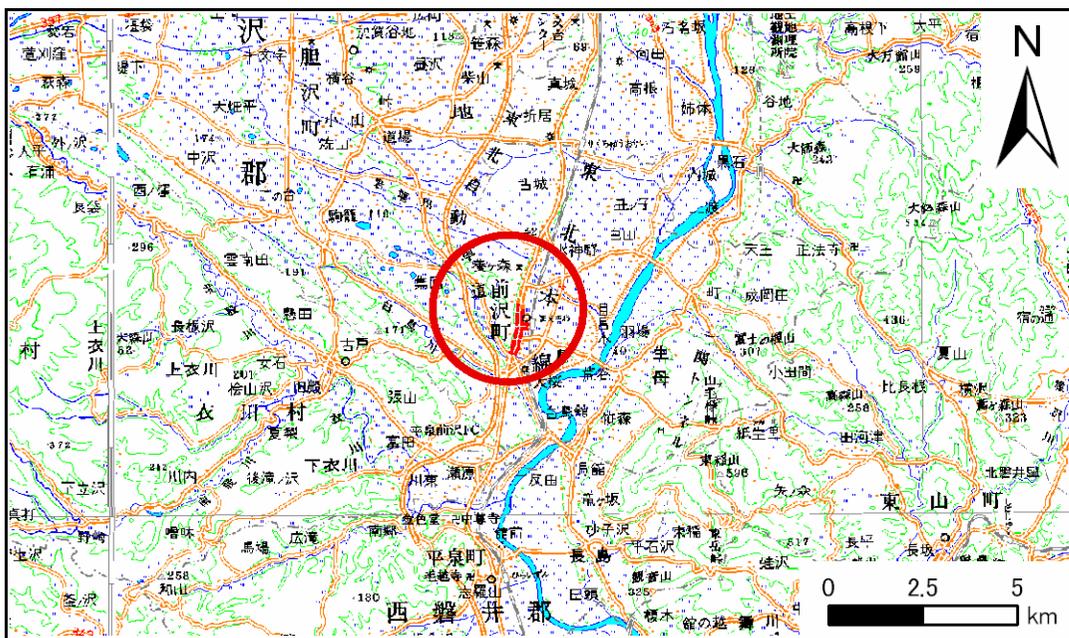

概況図(S=1:200,000)

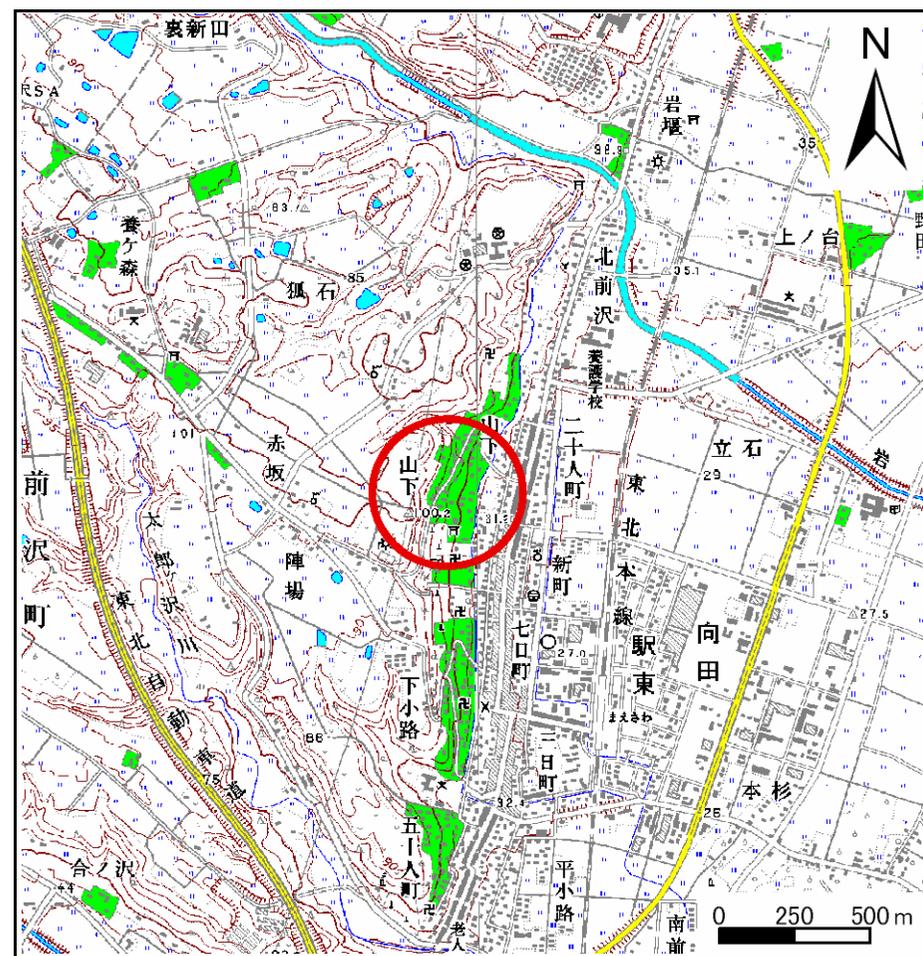



位置図(S=1:25,000)

急傾斜地の崩壊区域調書

様式3-1 危害のおそれのある土地、著しい危害のおそれのある土地の設定図

調査年度 平成19年度

急傾斜地の位置 箇所番号 163A0132 箇所名 清水沢 所在地 岩手県奥州市前沢区山下

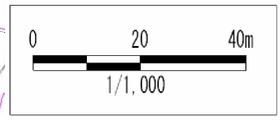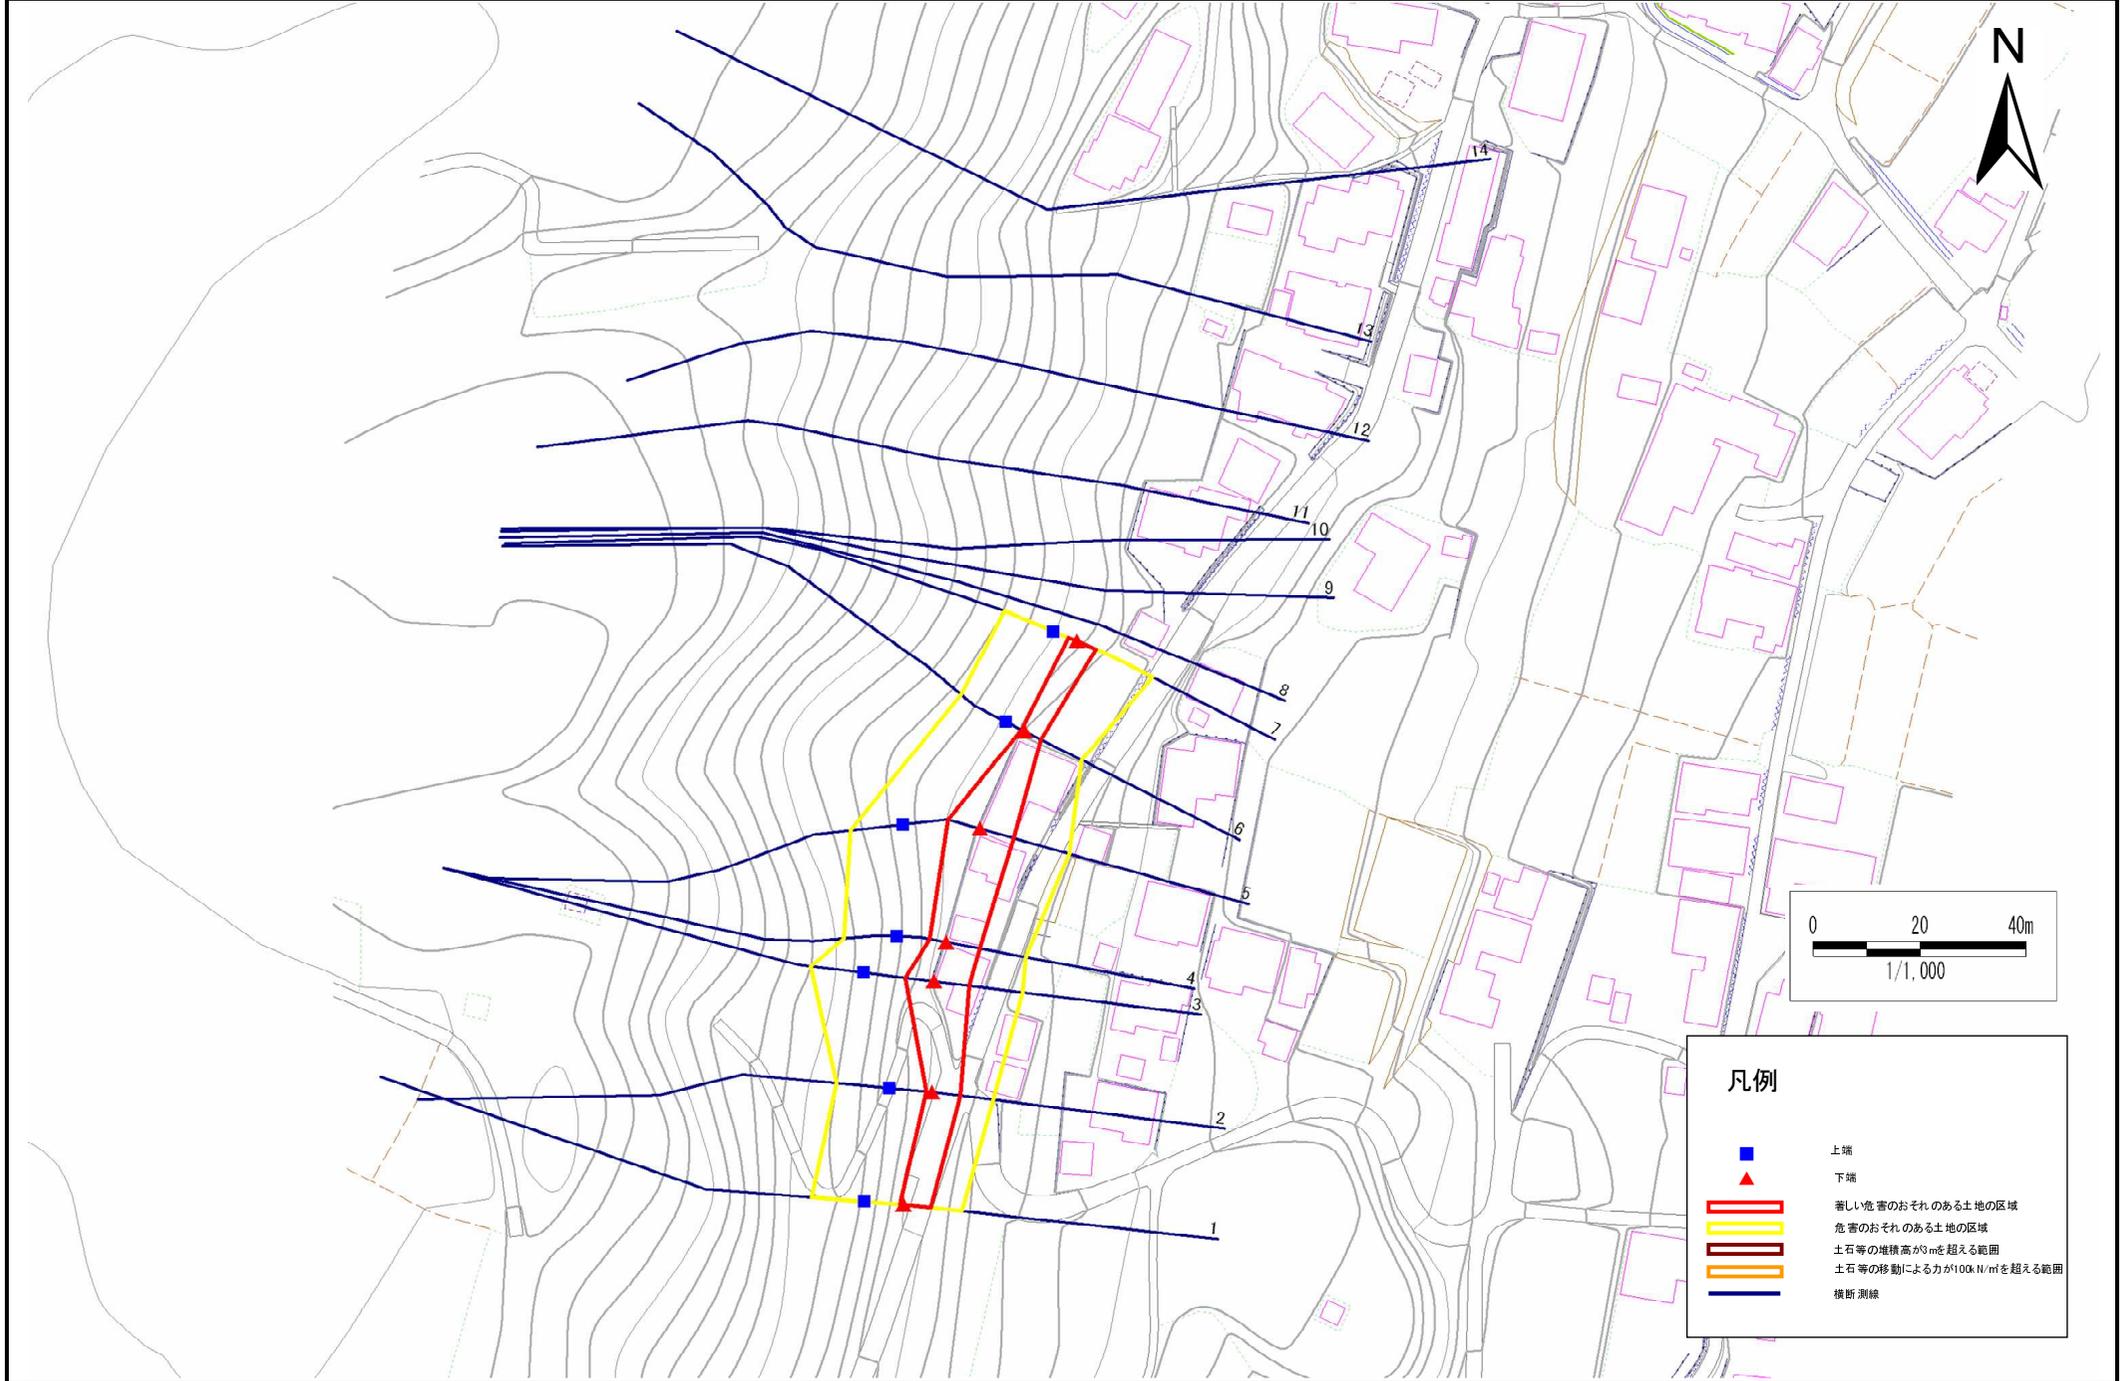

急傾斜地の崩壊区域調査

様式3-2 建築物に作用すると想定される衝撃に関する事項(1/1)

調査年度

平成19年度

急傾斜地の位置		箇所番号		163A0132		箇所名		清水沢		所在地		岩手県奥州市前沢区山下				
横断 測線 番号	急傾斜地の下端に隣接する土地								急傾斜地内							
	土石等の移動の高さと力の大きさ				土石等の堆積高さとの大きさ				土石等の移動の高さと力の大きさ				土石等の堆積高さとの大きさ			
	区分	高さ (m)	下端からの距離 (m)	力の大きさ (kN/m ²)	区分	下端からの水平 距離(m)	高さ (m)	力の大きさ (kN/m ²)	区分	高さ (m)	上端からの比高 (m)	力の大きさ (kN/m ²)	区分	上端からの比高 (m)	高さ (m)	力の大きさ (kN/m ²)
1	100kN/m ² を超える	-	- ~ -	-	3mを超える	- ~ -	-	-	100kN/m ² を超える	-	- ~ -	-	3mを超える	- ~ -	-	-
	それ以外	1.00	0.00 ~ 5.13	64.00	それ以外	0.00 ~ 5.13	1.75	9.38	それ以外	1.00	5.00 ~ 5.50	64.00	それ以外	5.00 ~ 5.50	1.75	9.38
2	100kN/m ² を超える	-	- ~ -	-	3mを超える	- ~ -	-	-	100kN/m ² を超える	-	- ~ -	-	3mを超える	- ~ -	-	-
	それ以外	1.00	0.00 ~ 5.35	66.68	それ以外	0.00 ~ 5.35	1.72	9.23	それ以外	1.00	5.00 ~ 5.80	66.68	それ以外	5.00 ~ 5.80	1.72	9.23
3	100kN/m ² を超える	-	- ~ -	-	3mを超える	- ~ -	-	-	100kN/m ² を超える	-	- ~ -	-	3mを超える	- ~ -	-	-
	それ以外	1.00	0.00 ~ 6.65	83.87	それ以外	0.00 ~ 0.00	1.63	8.70	それ以外	1.00	5.00 ~ 8.40	83.87	それ以外	5.00 ~ 8.40	1.63	8.70
4	100kN/m ² を超える	-	- ~ -	-	3mを超える	- ~ -	-	-	100kN/m ² を超える	-	- ~ -	-	3mを超える	- ~ -	-	-
	それ以外	1.00	0.00 ~ 6.40	80.48	それ以外	0.00 ~ 6.40	1.81	9.71	それ以外	1.00	5.00 ~ 7.60	80.48	それ以外	5.00 ~ 7.60	1.81	9.71
5	100kN/m ² を超える	-	- ~ -	-	3mを超える	- ~ -	-	-	100kN/m ² を超える	-	- ~ -	-	3mを超える	- ~ -	-	-
	それ以外	1.00	0.00 ~ 6.61	83.32	それ以外	0.00 ~ 0.00	1.58	8.48	それ以外	1.00	5.00 ~ 8.70	83.32	それ以外	5.00 ~ 8.70	1.58	8.48
6	100kN/m ² を超える	-	- ~ -	-	3mを超える	- ~ -	-	-	100kN/m ² を超える	-	- ~ -	-	3mを超える	- ~ -	-	-
	それ以外	1.00	0.00 ~ 3.45	43.71	それ以外	0.00 ~ 3.45	2.35	12.57	それ以外	1.00	5.00 ~ 6.00	43.71	それ以外	5.00 ~ 6.00	2.35	12.57
7	100kN/m ² を超える	-	- ~ -	-	3mを超える	- ~ -	-	-	100kN/m ² を超える	-	- ~ -	-	3mを超える	- ~ -	-	-
	それ以外	1.00	0.00 ~ 3.89	48.82	それ以外	0.00 ~ 3.89	2.44	13.04	それ以外	1.00	5.00 ~ 7.90	48.82	それ以外	5.00 ~ 7.90	2.44	13.04
