



土砂災害防止に関する基礎調査(急傾斜地の崩壊)

表紙 概況、位置図

自然現象の種類	急傾斜地の崩壊
箇所番号	164B1021
箇所名	赤坂-1
所在地	奥州市前沢区生母字赤坂
調査機関	県南広域振興局土木部

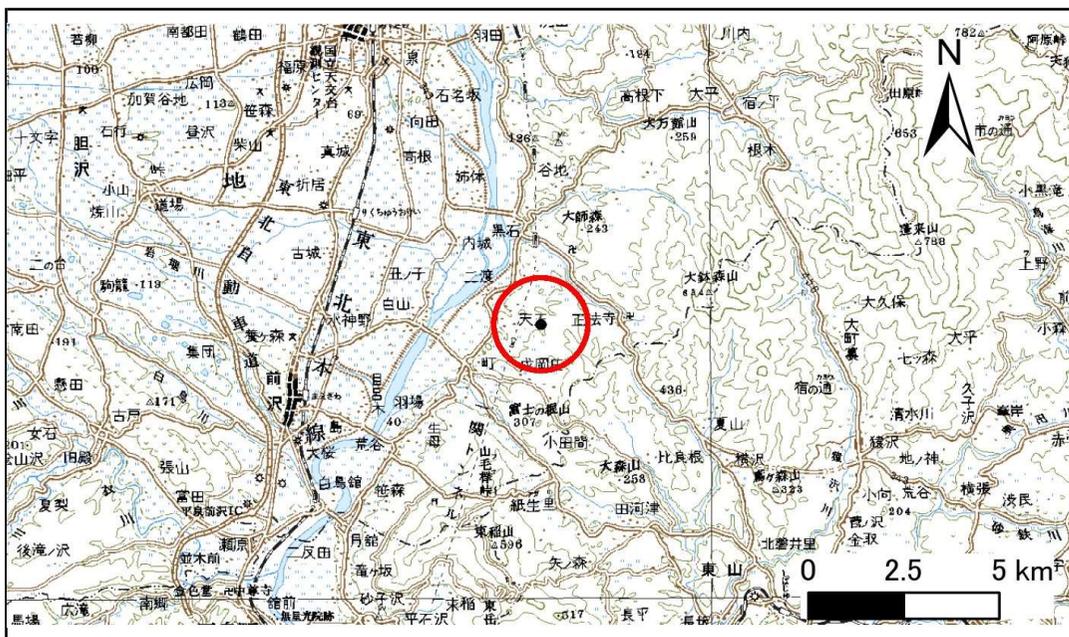

位置図(S=1:200,000)

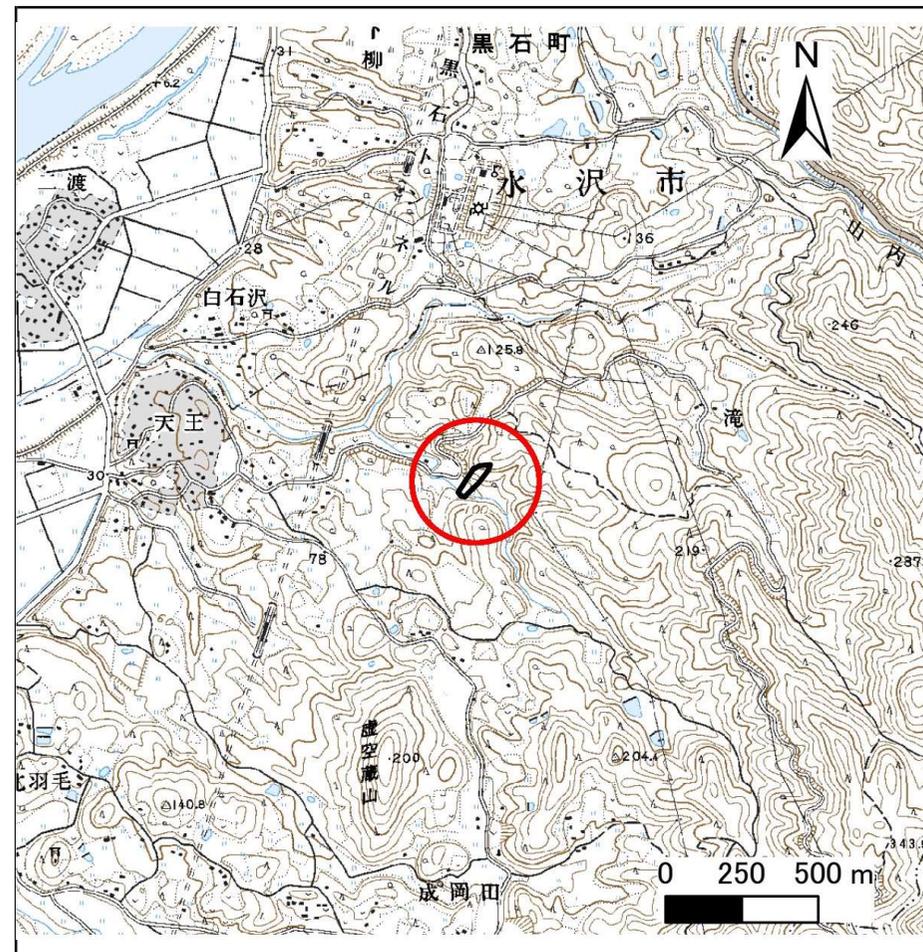


概況図(S=1:25,000)

急傾斜地の崩壊区域調査

様式3-1 危害のおそれのある土地、著しい危害のおそれのある土地の設定図

調査年度 平成27年度

急傾斜地の位置	箇所番号	164B1021	箇所名	赤坂-1	所在地	奥州市前沢区生母字赤坂
---------	------	----------	-----	------	-----	-------------

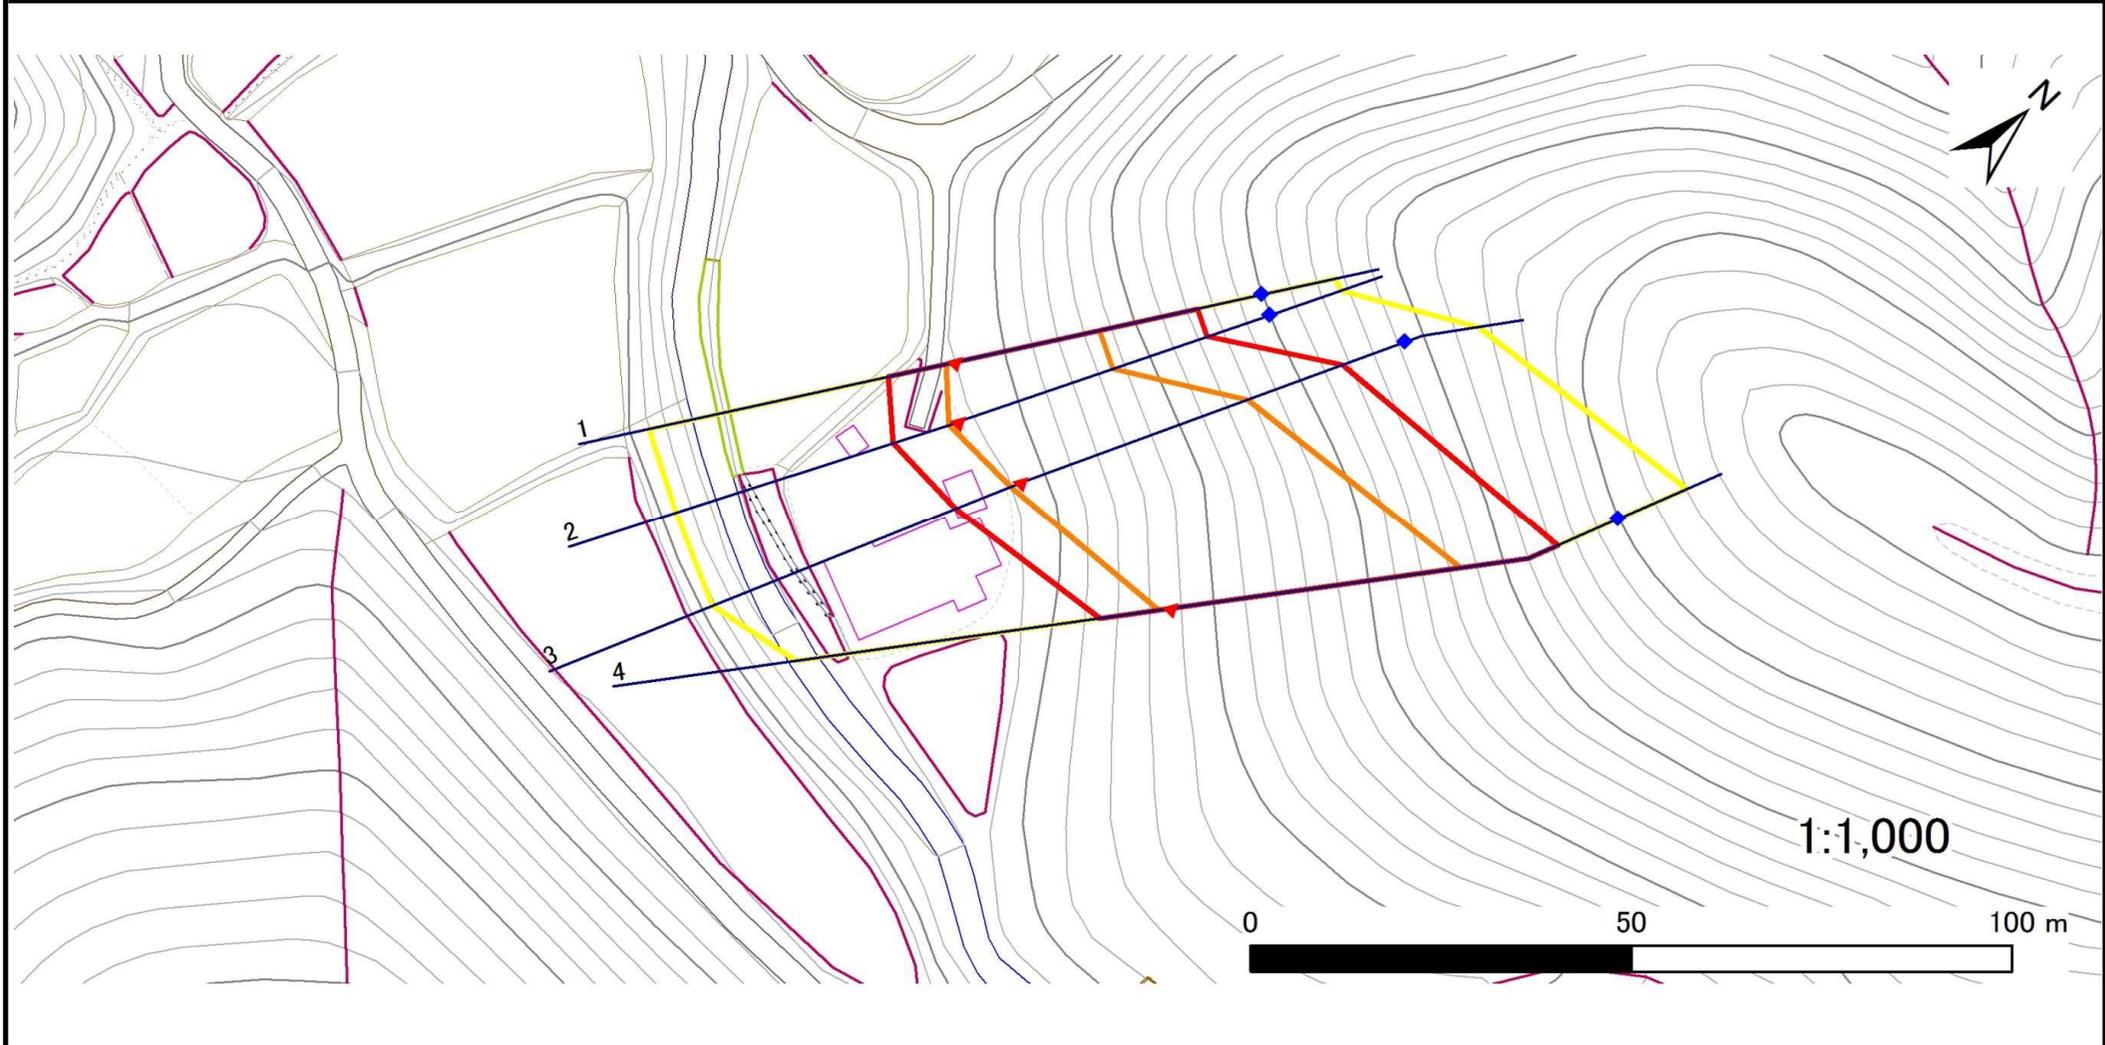

1:1,000



凡例	■ 上端	— 横断測線	■ 危害のおそれのある土地の区域	■ 土石等の移動による力が100kN/m ² を超える範囲
	▲ 下端		■ 著しい危害のおそれのある土地の区域	■ 土石等の堆積高が3mを超える範囲

急傾斜地の崩壊区域調書

様式3-2 建築物に作用すると想定される衝撃に関する事項(1/1)

調査年度 平成27年度

急傾斜地の位置		箇所番号 164B1021			箇所名 赤坂-1				所在地 奥州市前沢区生母字赤坂							
横断 測線 番号	急傾斜地の下端に隣接する土地								急傾斜地内							
	土石等の移動の高さと力の大きさ				土石等の堆積高さとの大きさ				土石等の移動の高さと力の大きさ				土石等の堆積高さとの大きさ			
	区分	高さ (m)	下端からの距離 (m)	力の大きさ (kN/m ²)	区分	下端からの水平 距離(m)	高さ (m)	力の大きさ (kN/m ²)	区分	高さ (m)	上端からの比高 (m)	力の大きさ (kN/m ²)	区分	上端からの比高 (m)	高さ (m)	力の大きさ (kN/m ²)
1	100kN/m ² を超える	1.00	0.00 ~ 1.52	123.19	3mを超える	— ~ —	—	—	100kN/m ² を超える	1.00	12.62 ~ 23.70	123.19	3mを超える	— ~ —	—	—
	それ以外	1.00	1.52 ~ 9.31	100.00	それ以外	0.00 ~ 9.31	2.39	12.10	それ以外	1.00	5.00 ~ 12.62	100.00	それ以外	5.00 ~ 23.70	2.39	12.10
2	100kN/m ² を超える	1.00	0.00 ~ 1.59	124.34	3mを超える	— ~ —	—	—	100kN/m ² を超える	1.00	12.63 ~ 24.90	124.34	3mを超える	— ~ —	—	—
	それ以外	1.00	1.59 ~ 9.38	100.00	それ以外	0.00 ~ 9.38	2.39	12.10	それ以外	1.00	5.00 ~ 12.63	100.00	それ以外	5.00 ~ 24.90	2.39	12.10
3	100kN/m ² を超える	1.00	0.00 ~ 1.83	128.08	3mを超える	— ~ —	—	—	100kN/m ² を超える	1.00	12.68 ~ 30.90	128.08	3mを超える	— ~ —	—	—
	それ以外	1.00	1.83 ~ 9.61	100.00	それ以外	0.00 ~ 9.61	2.79	14.09	それ以外	1.00	5.00 ~ 12.68	100.00	それ以外	5.00 ~ 30.90	2.79	14.09
4	100kN/m ² を超える	1.00	0.00 ~ 1.93	129.71	3mを超える	— ~ —	—	—	100kN/m ² を超える	1.00	12.66 ~ 34.70	129.71	3mを超える	— ~ —	—	—
	それ以外	1.00	1.93 ~ 9.71	100.00	それ以外	0.00 ~ 9.71	2.79	14.10	それ以外	1.00	5.00 ~ 12.66	100.00	それ以外	5.00 ~ 34.70	2.79	14.10
	100kN/m ² を超える		~		3mを超える	~			100kN/m ² を超える		~		3mを超える	~		
	それ以外		~		それ以外	~			それ以外		~		それ以外	~		
	100kN/m ² を超える		~		3mを超える	~			100kN/m ² を超える		~		3mを超える	~		
	それ以外		~		それ以外	~			それ以外		~		それ以外	~		
