


土砂災害防止に関する基礎調査(土石流)

表紙 位置,位置図

自然現象の種類	土石流
溪流番号	A093068
水系名	ハシカノ沢
河川名	ハシカノ沢
溪流名	堀内の沢(2)
所在地	宮古市赤前第15地割
調査機関	沿岸広域振興局土木部宮古土木センター



位置図(S=1:200,000)

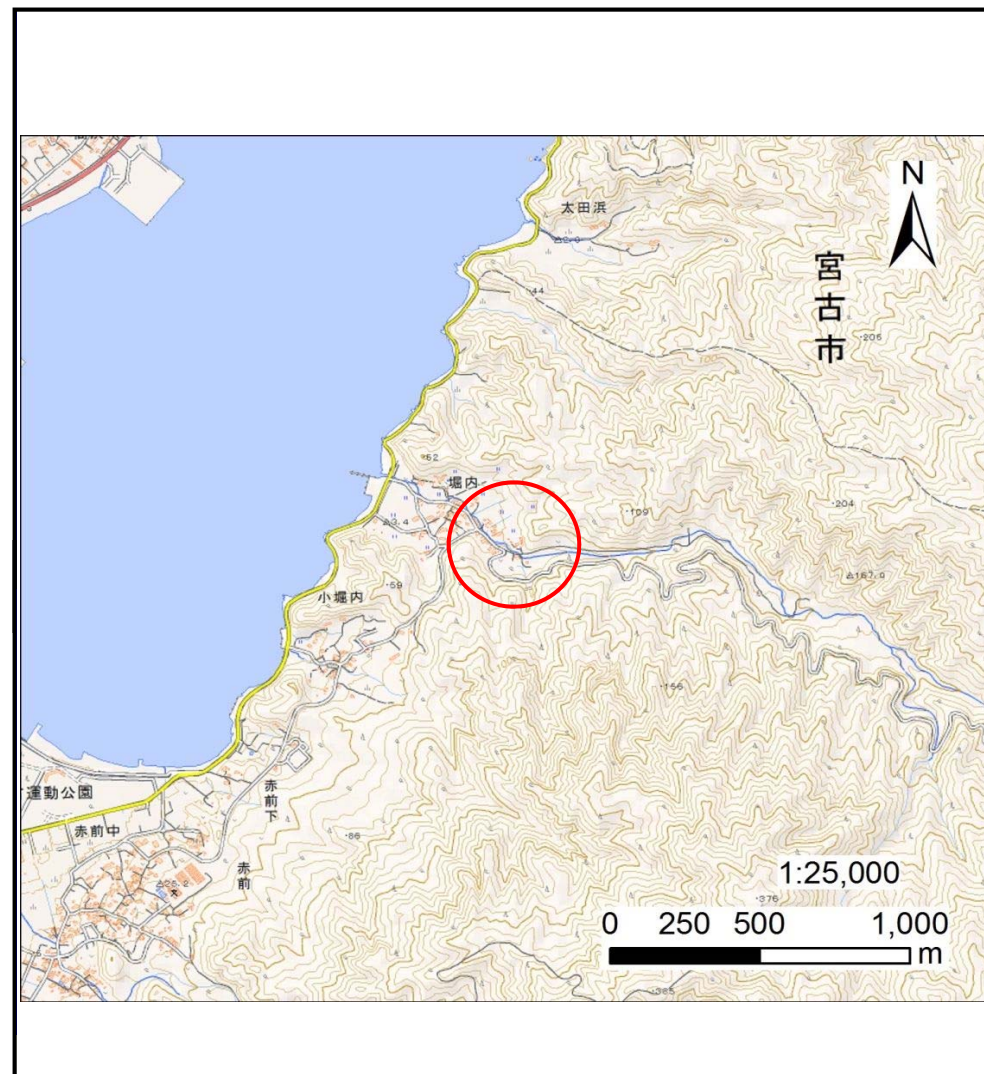


概況図(S=1:25,000)

土石流区域調査

様式3-1 危害のおそれのある土地、著しい危害のおそれのある土地の設定図

調査年度 平成27年度

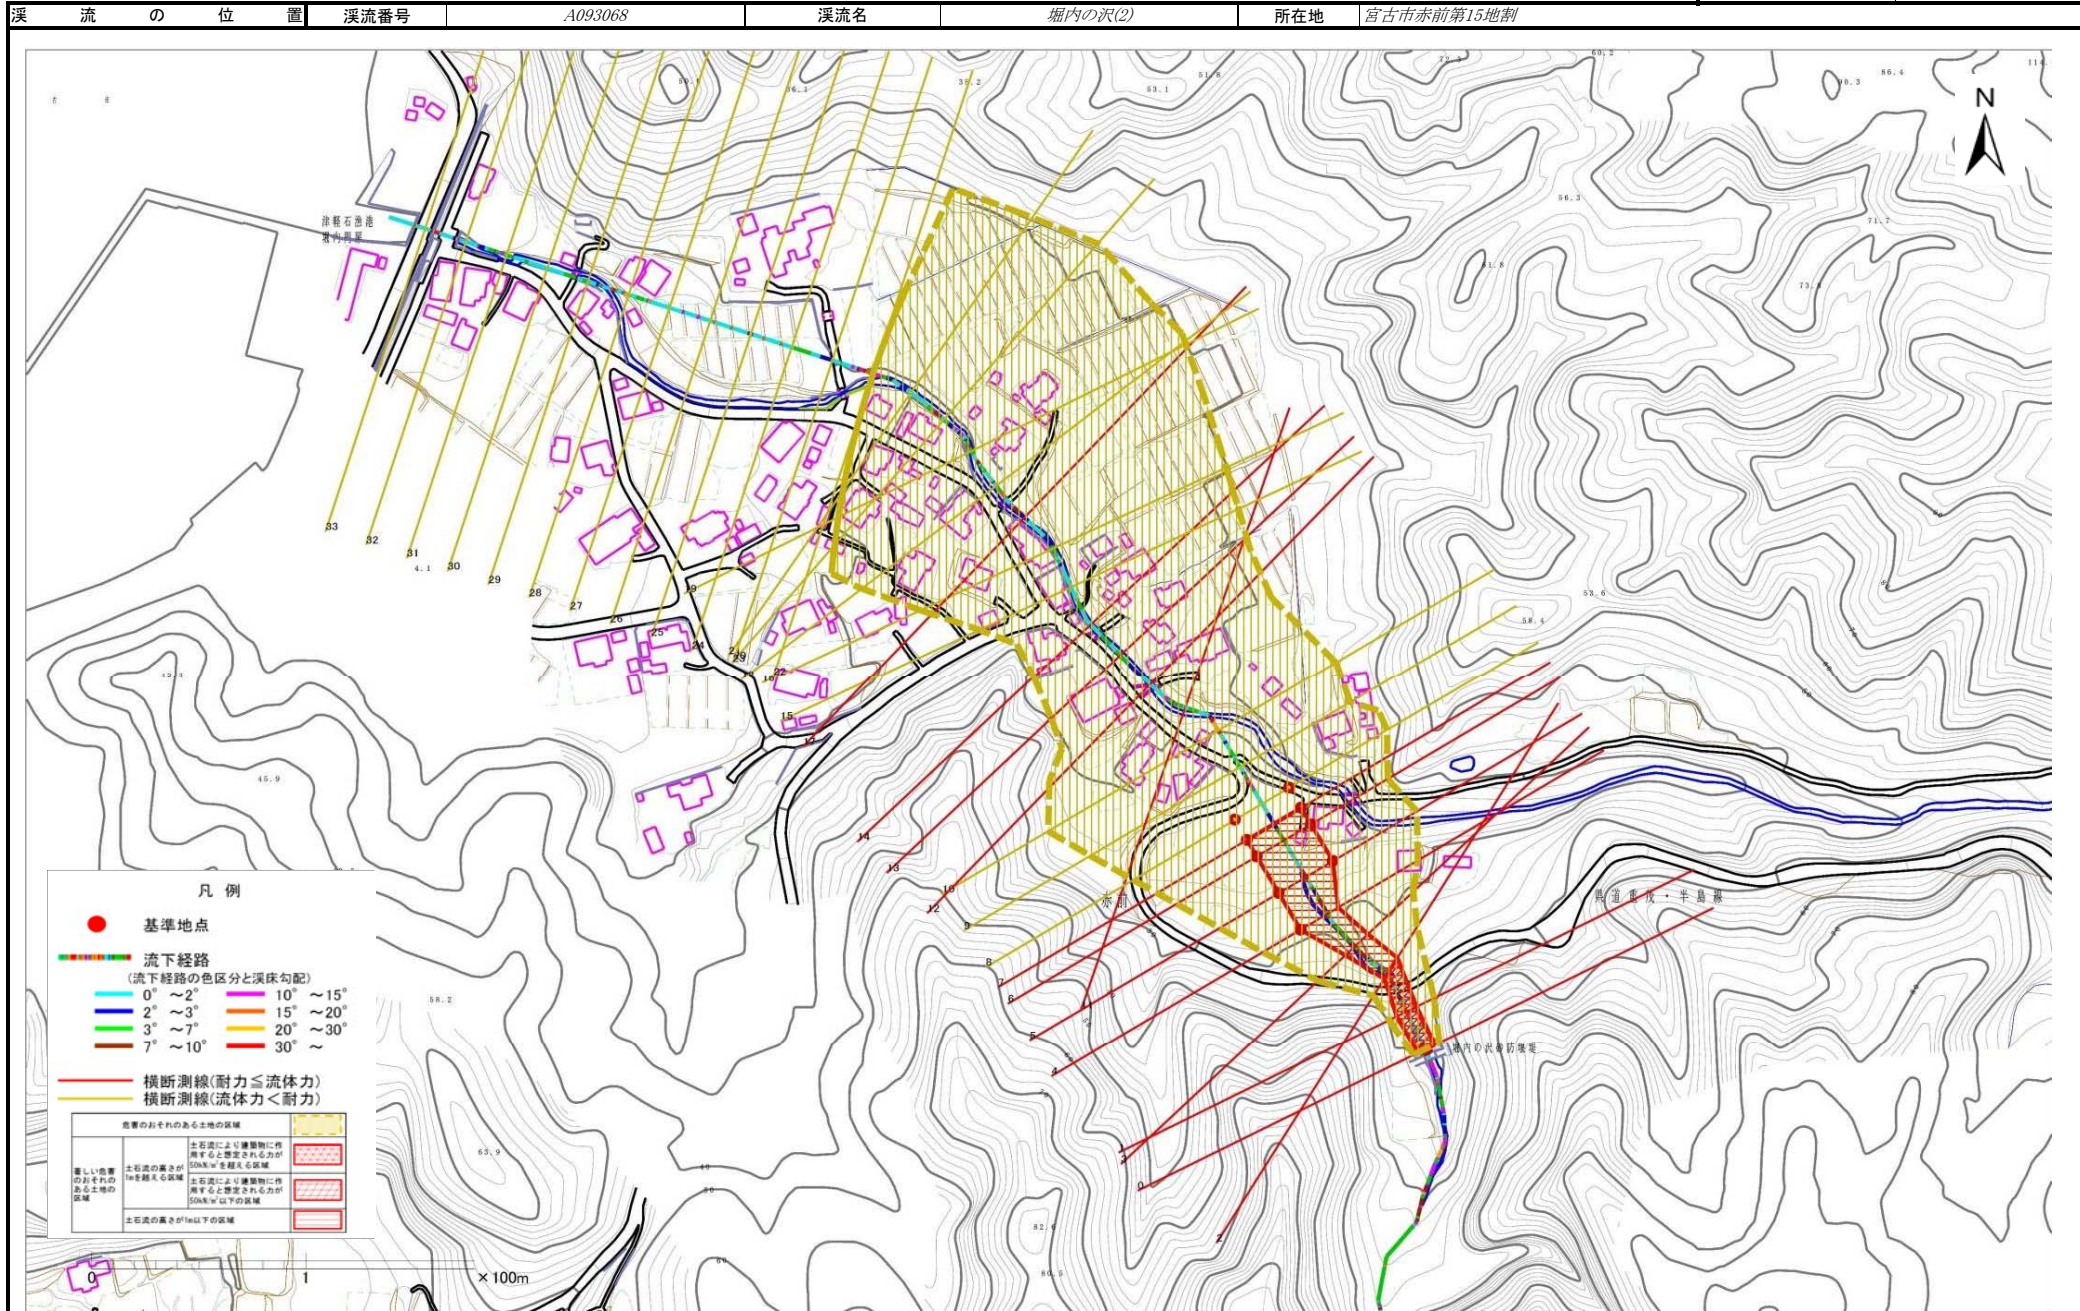

土石流区域調査

様式3-2 建築物に作用すると想定される衝撃に関する事項

調査年度	平成27年度
------	--------

溪流の位置	溪流番号	A093068	溪流名	堀内の沢(2)	所在地	宮古市赤前第15地割
-------	------	---------	-----	---------	-----	------------

横断測線番号	土石流の高さh(m)	土石流の流体力Fd(kN/m ²)	建築物の耐力P2(kN/m ²)	横断測線番号	土石流の高さh(m)	土石流の流体力Fd(kN/m ²)	建築物の耐力P2(kN/m ²)
No.0	1.40	35.83	5.98	No.27	0.88	3.35	8.45
No.1	1.24	26.31	6.50	No.28	0.90	3.18	8.28
No.2	1.15	25.07	6.88	No.29	0.82	3.82	8.92
No.3	1.00	20.87	7.65	No.30	0.81	4.01	9.09
No.4	0.65	11.78	10.92	No.31	0.87	3.47	8.56
No.5	0.65	11.67	10.87	No.32	0.81	3.98	9.06
No.6	0.66	11.51	10.81	No.33	0.83	3.73	8.83
No.7	0.66	11.06	10.77				
No.8	0.66	9.99	10.79				
No.9	0.66	8.46	10.75				
No.10	0.66	8.57	10.81				
No.11	1.16	15.81	6.84				
No.12	1.26	18.62	6.42				
No.13	1.17	13.33	6.78				
No.14	1.03	10.74	7.47				
No.15	0.74	6.49	9.75				
No.16	0.75	6.06	9.64				
No.17	1.21	10.49	6.64				
No.18	0.94	7.33	8.02				
No.19	0.78	5.52	9.35				
No.20	0.80	4.99	9.15				
No.21	0.85	4.09	8.71				
No.22	0.91	3.38	8.25				
No.23	1.02	2.51	7.53				
No.24	0.92	3.04	8.13				
No.25	0.92	3.09	8.17				
No.26	0.89	3.31	8.41				