



土砂災害防止に関する基礎調査(急傾斜地の崩壊)

表紙 概況、位置図

自然現象の種類	急傾斜地の崩壊
箇所番号	083A3006
箇所名	日出島
所在地	岩手県宮古市大字崎鍬ヶ崎字日出島
調査機関	岩手県宮古地方振興局土木部

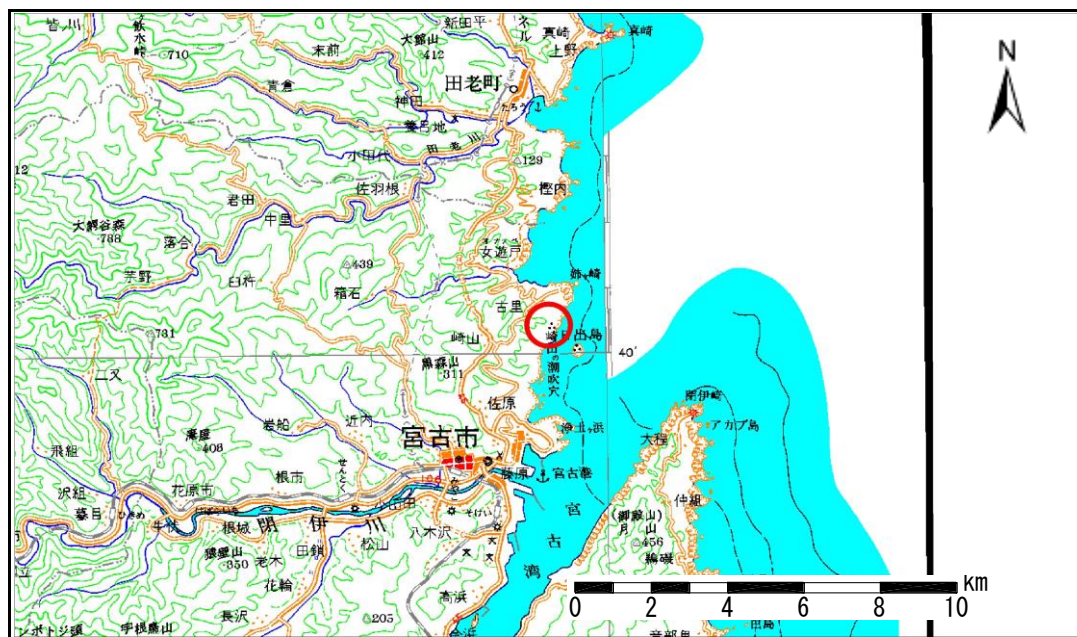

概況図 (S=1:200,000)

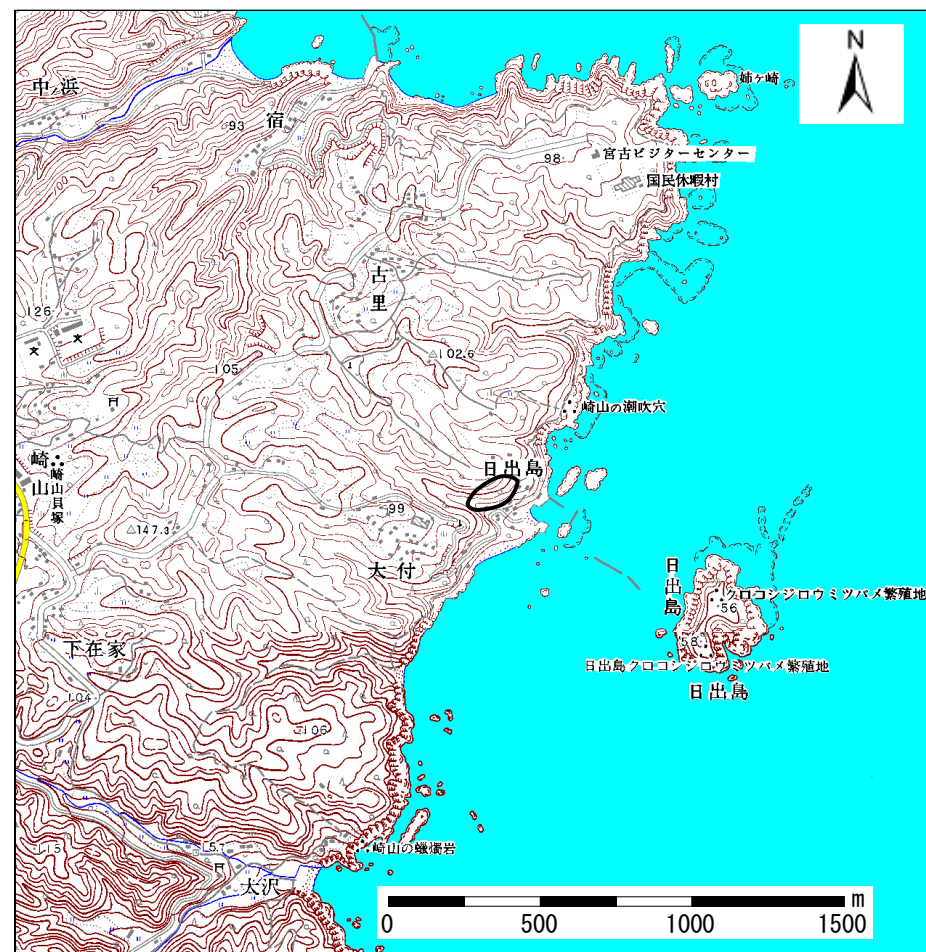

位置図 (S=1:25,000)


岩手県

急傾斜地の崩壊区域調書

様式3-1 危害のおそれのある土地、著しい危害のおそれのある土地の設定図

調査年度 平成17年度

急傾斜地の位置 箇所番号 083A3006 箇所名 日出島 所在地 岩手県宮古市大字崎鍬ヶ崎字日出島

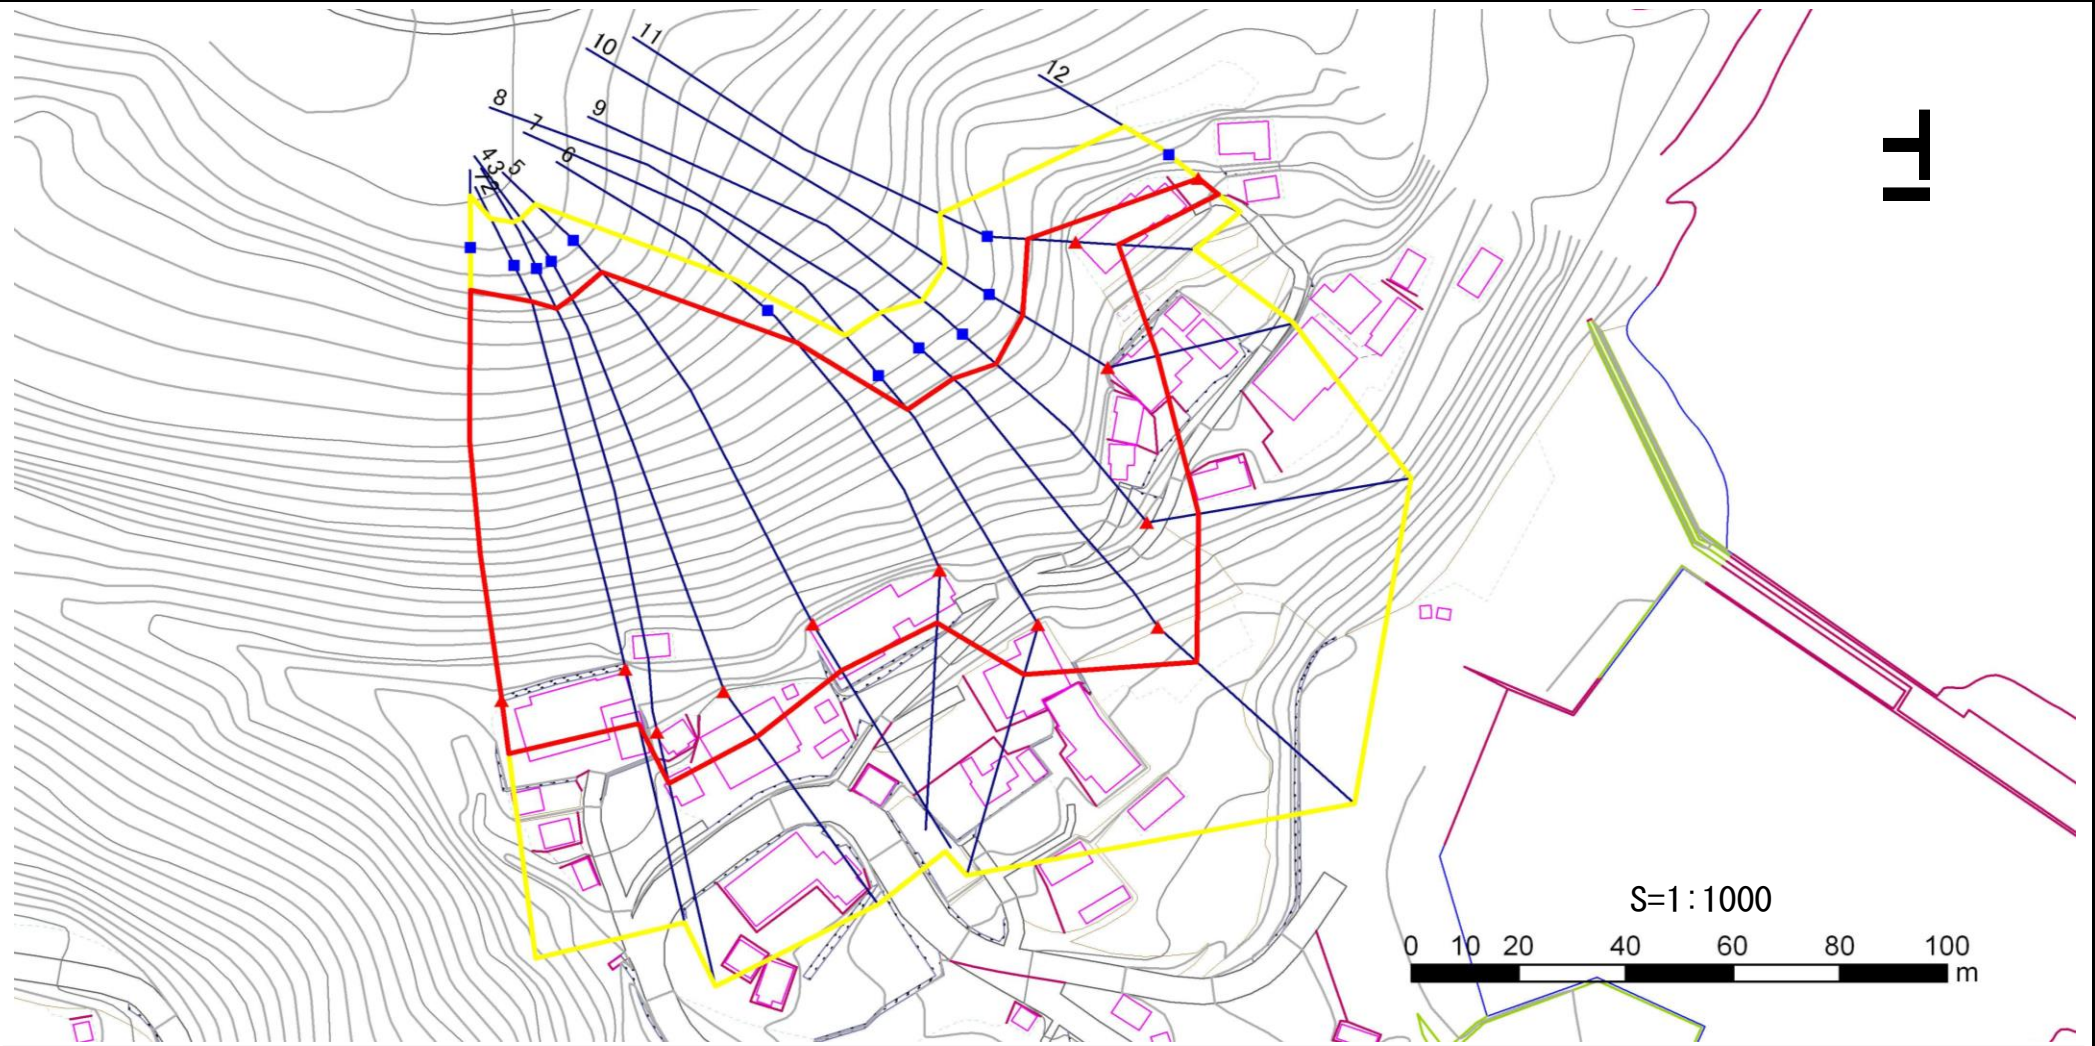

凡例		横断測線		危険区域		土石等の移動による力が100kN/m ² を超える範囲	
■	上端	—	横断測線	—	危害のおそれのある土地の区域	—	土石等の移動による力が100kN/m ² を超える範囲
▲	下端	—		—	著しい危害のおそれのある土地の区域	—	土石等の堆積高が3mを超える範囲

急傾斜地の崩壊区域調査

様式3-2 建築物に作用すると想定される衝撃に関する事項 (1/1)

調査年度 平成17年度

急傾斜地の位置		箇所番号		O83A3006		箇所名		日出島		所在地		岩手県宮古市大字崎嶮ヶ崎字日出島				
横断 測線 番号	急傾斜地の下端に隣接する土地								急傾斜地内							
	土石等の移動の高さと力の大きさ				土石等の堆積高さと力の大きさ				土石等の移動の高さと力の大きさ				土石等の堆積高さと力の大きさ			
	区分	高さ (m)	下端からの距離 (m)	力の大きさ (kN/m ²)	区分	下端からの水平 距離(m)	高さ (m)	力の大きさ (kN/m ²)	区分	高さ (m)	上端からの比高 (m)	力の大きさ (kN/m ²)	区分	上端からの比高 (m)	高さ (m)	力の大きさ (kN/m ²)
1	100kN/m ² を超える	1.00	0.00 ~ 2.55	140.04	3mを超える	0.00 ~ 1.66	3.66	18.52	100kN/m ² を超える	1.00	11.72 ~ 53.66	140.04	3mを超える	40.00 ~ 53.66	3.66	18.52
	それ以外	1.00	2.55 ~ 10.34	100.00	それ以外	1.66 ~ 10.34	3.00	15.16	それ以外	1.00	5.00 ~ 11.72	100.00	それ以外	5.00 ~ 40.00	3.00	15.16
2	100kN/m ² を超える	1.00	0.00 ~ 2.99	147.46	3mを超える	0.00 ~ 1.84	3.77	19.04	100kN/m ² を超える	1.00	11.09 ~ 52.69	147.46	3mを超える	40.00 ~ 52.69	3.77	19.04
	それ以外	1.00	2.99 ~ 10.77	100.00	それ以外	1.84 ~ 10.77	3.00	15.16	それ以外	1.00	5.00 ~ 11.09	100.00	それ以外	5.00 ~ 40.00	3.00	15.16
3	100kN/m ² を超える	1.00	0.00 ~ 2.30	135.82	3mを超える	0.00 ~ 1.57	3.61	18.25	100kN/m ² を超える	1.00	12.19 ~ 54.84	135.82	3mを超える	40.00 ~ 54.84	3.61	18.25
	それ以外	1.00	2.30 ~ 10.08	100.00	それ以外	1.57 ~ 10.08	3.00	15.16	それ以外	1.00	5.00 ~ 12.19	100.00	それ以外	5.00 ~ 40.00	3.00	15.16
4	100kN/m ² を超える	1.00	0.00 ~ 2.77	143.66	3mを超える	0.00 ~ 1.75	3.71	18.75	100kN/m ² を超える	1.00	11.39 ~ 56.20	143.66	3mを超える	40.00 ~ 56.20	3.71	18.75
	それ以外	1.00	2.77 ~ 10.55	100.00	それ以外	1.75 ~ 10.55	3.00	15.16	それ以外	1.00	5.00 ~ 11.39	100.00	それ以外	5.00 ~ 40.00	3.00	15.16
5	100kN/m ² を超える	1.00	0.00 ~ 2.62	141.19	3mを超える	0.00 ~ 1.69	3.68	18.59	100kN/m ² を超える	1.00	11.61 ~ 53.71	141.19	3mを超える	40.00 ~ 53.71	3.68	18.59
	それ以外	1.00	2.62 ~ 10.40	100.00	それ以外	1.69 ~ 10.40	3.00	15.16	それ以外	1.00	5.00 ~ 11.61	100.00	それ以外	5.00 ~ 40.00	3.00	15.16
6	100kN/m ² を超える	1.00	0.00 ~ 2.36	136.89	3mを超える	- ~ -	-	-	100kN/m ² を超える	1.00	11.79 ~ 36.44	136.89	3mを超える	- ~ -	-	-
	それ以外	1.00	2.36 ~ 10.15	100.00	それ以外	0.00 ~ 10.15	2.86	14.44	それ以外	1.00	5.00 ~ 11.79	100.00	それ以外	5.00 ~ 36.44	2.86	14.44
7	100kN/m ² を超える	1.00	0.00 ~ 2.13	133.11	3mを超える	- ~ -	-	-	100kN/m ² を超える	1.00	12.13 ~ 33.68	133.11	3mを超える	- ~ -	-	-
	それ以外	1.00	2.13 ~ 9.92	100.00	それ以外	0.00 ~ 9.92	2.83	14.29	それ以外	1.00	5.00 ~ 12.13	100.00	それ以外	5.00 ~ 33.68	2.83	14.29
8	100kN/m ² を超える	1.00	0.00 ~ 2.05	131.76	3mを超える	0.00 ~ 0.60	3.24	16.38	100kN/m ² を超える	1.00	12.56 ~ 40.65	131.76	3mを超える	40.00 ~ 40.65	3.24	16.38
	それ以外	1.00	2.05 ~ 9.84	100.00	それ以外	0.60 ~ 9.84	3.00	15.16	それ以外	1.00	5.00 ~ 12.56	100.00	それ以外	5.00 ~ 40.00	3.00	15.16
9	100kN/m ² を超える	1.00	0.00 ~ 1.96	130.33	3mを超える	- ~ -	-	-	100kN/m ² を超える	1.00	12.24 ~ 29.62	130.33	3mを超える	- ~ -	-	-
	それ以外	1.00	1.96 ~ 9.75	100.00	それ以外	0.00 ~ 9.75	2.72	13.75	それ以外	1.00	5.00 ~ 12.24	100.00	それ以外	5.00 ~ 29.62	2.72	13.75
10	100kN/m ² を超える	1.00	0.00 ~ 1.70	126.06	3mを超える	- ~ -	-	-	100kN/m ² を超える	1.00	10.84 ~ 17.85	126.06	3mを超える	- ~ -	-	-
	それ以外	1.00	1.70 ~ 9.49	100.00	それ以外	0.00 ~ 9.49	2.25	11.38	それ以外	1.00	5.00 ~ 10.84	100.00	それ以外	5.00 ~ 17.85	2.25	11.38
11	100kN/m ² を超える	1.00	0.00 ~ 0.06	100.94	3mを超える	- ~ -	-	-	100kN/m ² を超える	1.00	10.92 ~ 11.11	100.94	3mを超える	- ~ -	-	-
	それ以外	1.00	0.06 ~ 7.85	100.00	それ以外	0.00 ~ 7.85	2.06	10.41	それ以外	1.00	5.00 ~ 10.92	100.00	それ以外	5.00 ~ 11.11	2.06	10.41
12	100kN/m ² を超える	-	- ~ -	-	3mを超える	- ~ -	-	-	100kN/m ² を超える	-	- ~ -	-	3mを超える	- ~ -	-	-
	それ以外	1.00	0.00 ~ 4.77	59.44	それ以外	0.00 ~ 0.00	1.70	8.59	それ以外	1.00	5.00 ~ 5.00	59.44	それ以外	5.00 ~ 5.00	1.70	8.59
	100kN/m ² を超える		~		3mを超える	~			100kN/m ² を超える		~		3mを超える	~		
	それ以外		~		それ以外	~			それ以外		~		それ以外	~		
	100kN/m ² を超える		~		3mを超える	~			100kN/m ² を超える		~		3mを超える	~		
	それ以外		~		それ以外	~			それ以外		~		それ以外	~		
	100kN/m ² を超える		~		3mを超える	~			100kN/m ² を超える		~		3mを超える	~		
	それ以外		~		それ以外	~			それ以外		~		それ以外	~		