



土砂災害防止に関する基礎調査(急傾斜地の崩壊)

表紙 概況、位置図

自然現象の種類	急傾斜地の崩壊
箇所番号	092A3002
箇所名	根城-1
所在地	岩手県宮古市大字老木字根城
調査機関	岩手県宮古地方振興局土木部

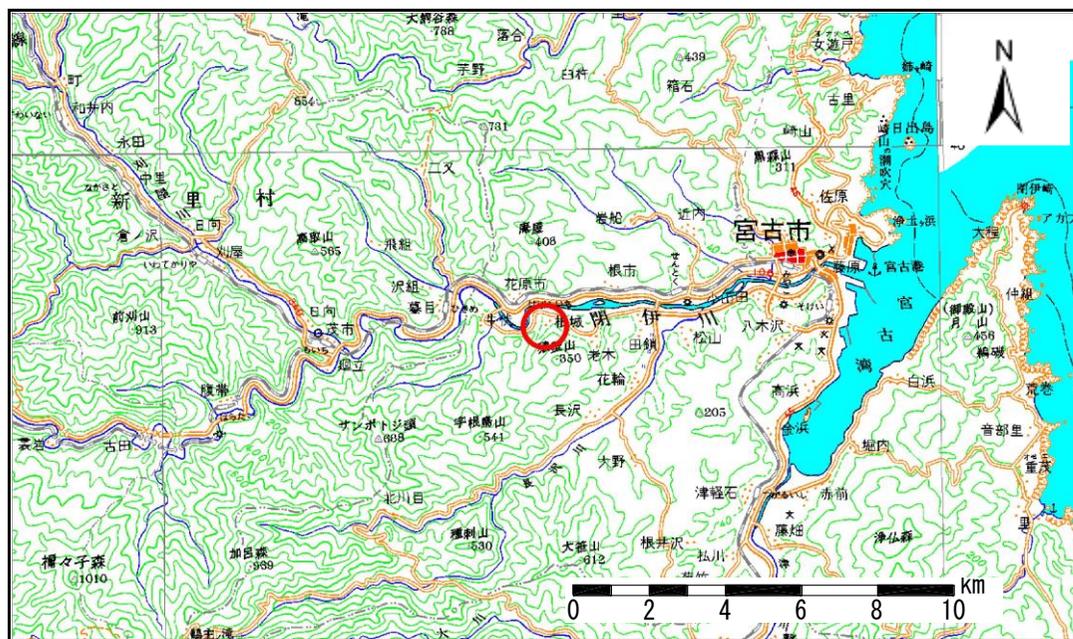

概況図 (S=1:200,000)

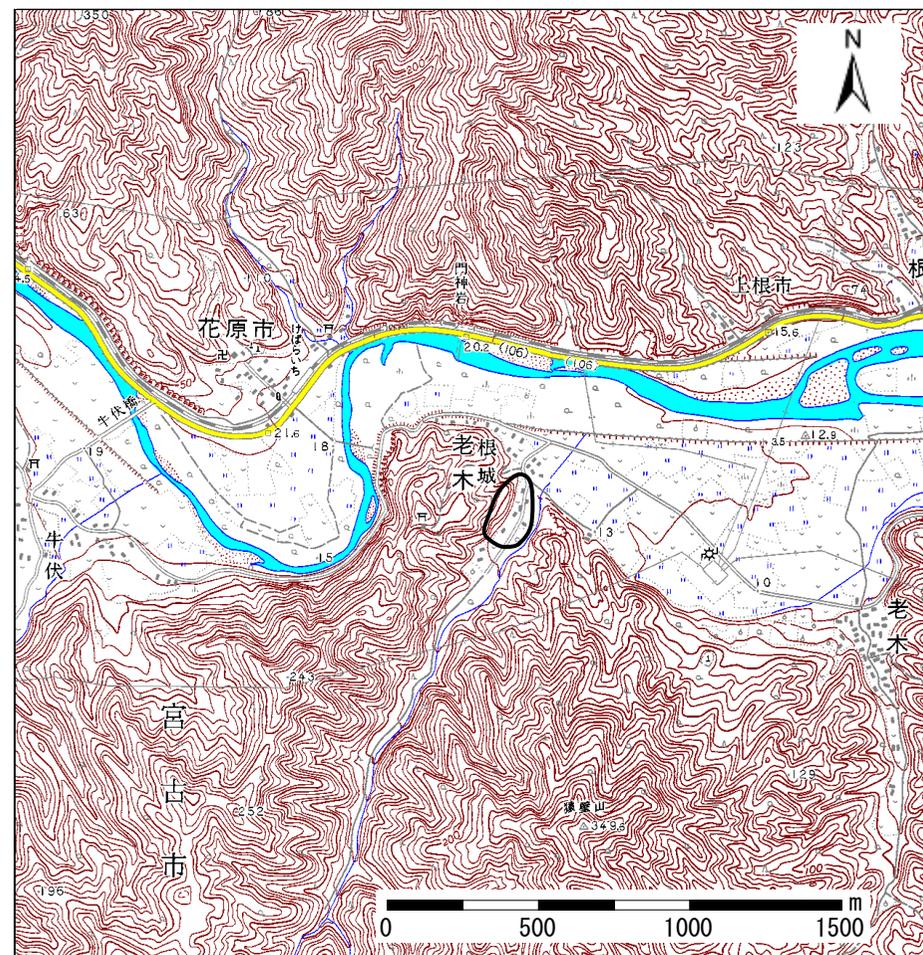

位置図 (S=1:25,000)


岩手県

急傾斜地の崩壊区域調書

様式3-1 危害のおそれのある土地、著しい危害のおそれのある土地の設定図

調査年度	平成17年度
------	--------

急傾斜地の位置	箇所番号	092A3002	箇所名	根城-1	所在地	岩手県宮古市大字老木字根城
---------	------	----------	-----	------	-----	---------------

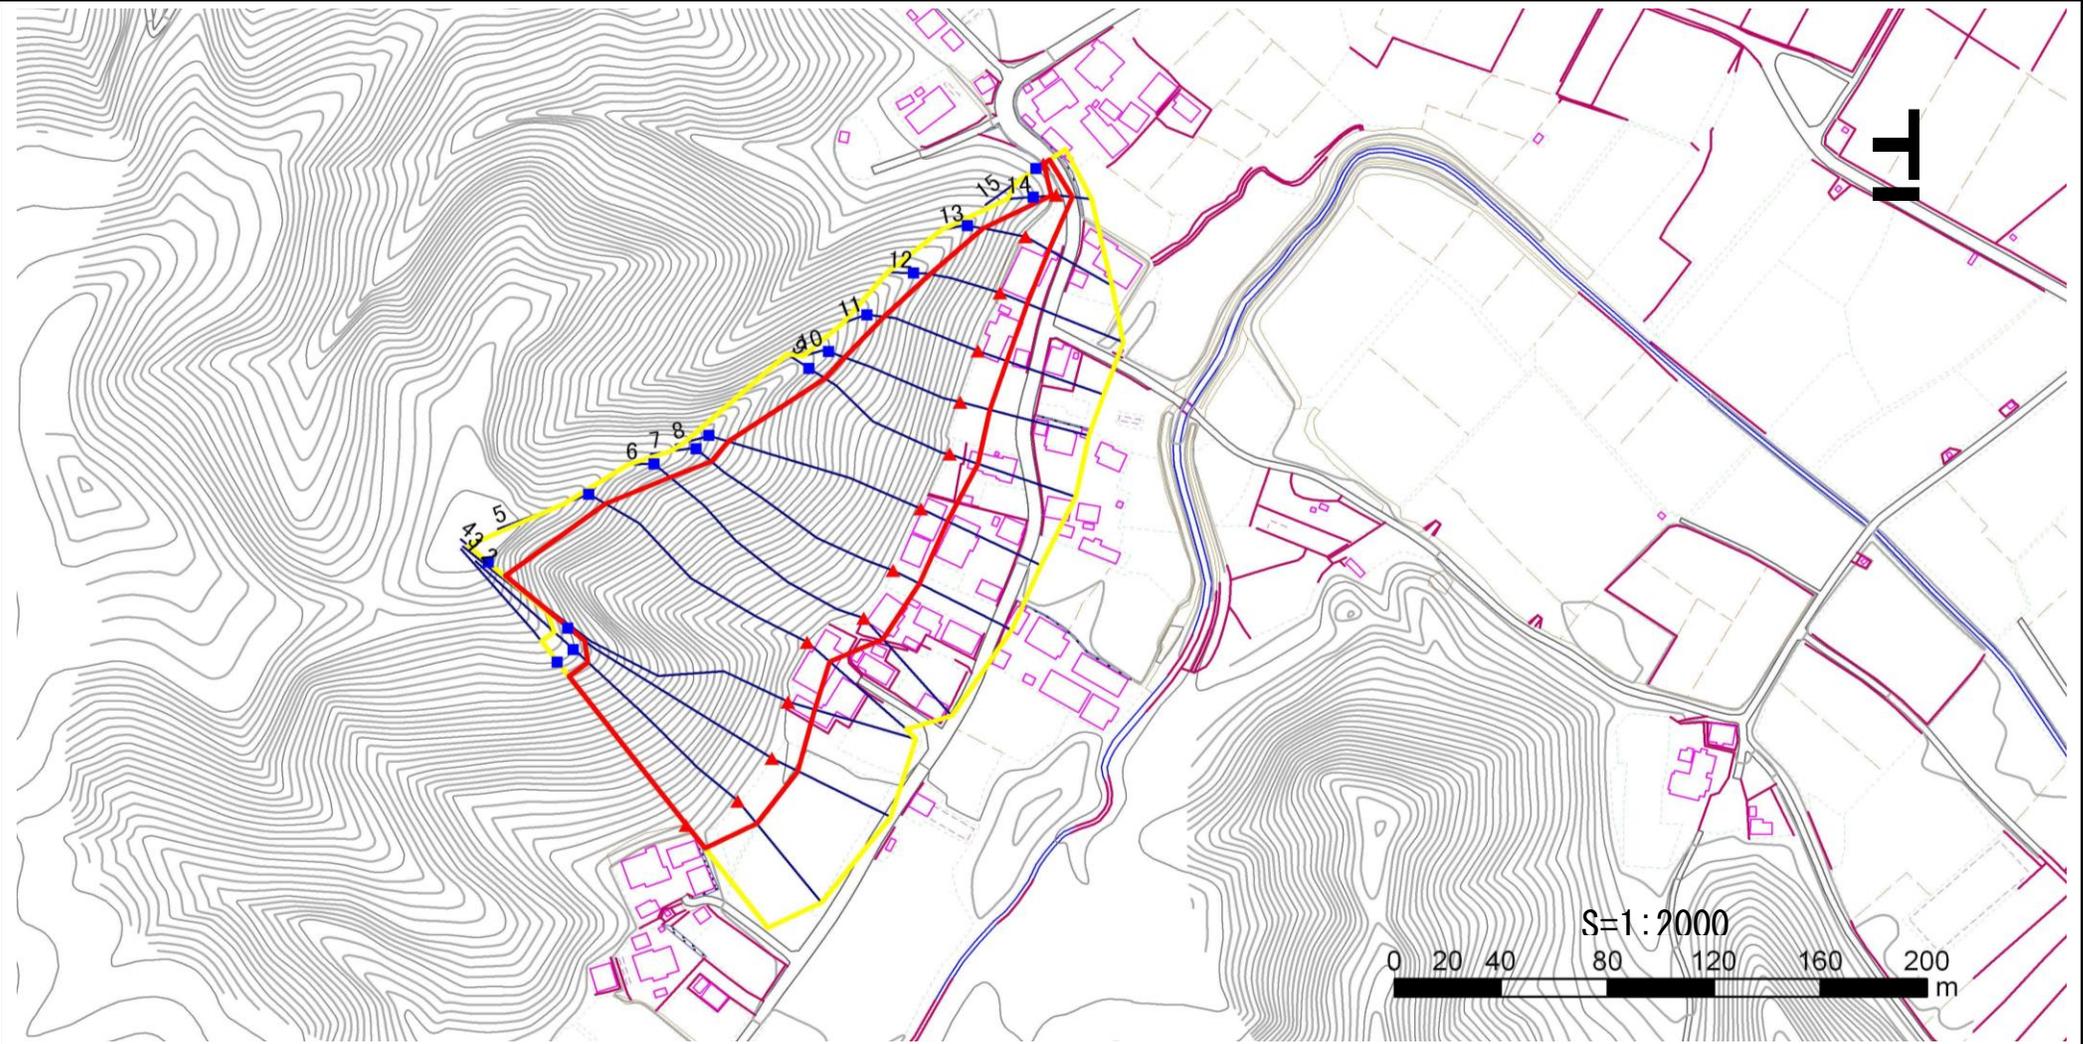

凡例	■ 上端	— 横断測線	— 危害のおそれのある土地の区域	— 土石等の移動による力が100kN/m ² を超える範囲
	▲ 下端		— 著しい危害のおそれのある土地の区域	— 土石等の堆積高が3mを超える範囲

急傾斜地の崩壊区域調査

様式3-2 建築物に作用すると想定される衝撃に関する事項 (1/1)

調査年度 平成17年度

急傾斜地の位置		箇所番号		092A3002		箇所名		根城-1		所在地		岩手県宮古市大字老木字根城				
横断 測線 番号	急傾斜地の下端に隣接する土地								急傾斜地内							
	土石等の移動の高さと力の大きさ				土石等の堆積高さとの大きさ				土石等の移動の高さと力の大きさ				土石等の堆積高さとの大きさ			
	区分	高さ (m)	下端からの距離 (m)	力の大きさ (kN/m ²)	区分	下端からの水平 距離(m)	高さ (m)	力の大きさ (kN/m ²)	区分	高さ (m)	上端からの比高 (m)	力の大きさ (kN/m ²)	区分	上端からの比高 (m)	高さ (m)	力の大きさ (kN/m ²)
1	100kN/m ² を超える	1.00	0.00 ~ 3.53	156.88	3mを超える	0.00 ~ 2.09	3.93	19.85	100kN/m ² を超える	1.00	10.61 ~ 57.25	156.88	3mを超える	30.00 ~ 57.25	3.93	19.85
	それ以外	1.00	3.53 ~ 11.31	100.00	それ以外	2.09 ~ 11.31	3.00	15.16	それ以外	1.00	5.00 ~ 10.61	100.00	それ以外	5.00 ~ 30.00	3.00	15.16
2	100kN/m ² を超える	1.00	0.00 ~ 3.30	152.99	3mを超える	0.00 ~ 1.98	3.85	19.46	100kN/m ² を超える	1.00	10.78 ~ 58.67	152.99	3mを超える	30.00 ~ 58.67	3.85	19.46
	それ以外	1.00	3.30 ~ 11.09	100.00	それ以外	1.98 ~ 11.09	3.00	15.16	それ以外	1.00	5.00 ~ 10.78	100.00	それ以外	5.00 ~ 30.00	3.00	15.16
3	100kN/m ² を超える	1.00	0.00 ~ 2.99	147.49	3mを超える	0.00 ~ 1.83	3.76	19.01	100kN/m ² を超える	1.00	11.11 ~ 59.81	147.49	3mを超える	40.00 ~ 59.81	3.76	19.01
	それ以外	1.00	2.99 ~ 10.77	100.00	それ以外	1.83 ~ 10.77	3.00	15.16	それ以外	1.00	5.00 ~ 11.11	100.00	それ以外	5.00 ~ 40.00	3.00	15.16
4	100kN/m ² を超える	1.00	0.00 ~ 2.64	141.51	3mを超える	0.00 ~ 1.69	3.68	18.58	100kN/m ² を超える	1.00	11.62 ~ 80.10	141.51	3mを超える	40.00 ~ 80.10	3.68	18.58
	それ以外	1.00	2.64 ~ 10.42	100.00	それ以外	1.69 ~ 10.42	3.00	15.16	それ以外	1.00	5.00 ~ 11.62	100.00	それ以外	5.00 ~ 40.00	3.00	15.16
5	100kN/m ² を超える	1.00	0.00 ~ 3.38	154.37	3mを超える	0.00 ~ 2.00	3.87	19.56	100kN/m ² を超える	1.00	10.73 ~ 70.42	154.37	3mを超える	30.00 ~ 70.42	3.87	19.56
	それ以外	1.00	3.38 ~ 11.17	100.00	それ以外	2.00 ~ 11.17	3.00	15.16	それ以外	1.00	5.00 ~ 10.73	100.00	それ以外	5.00 ~ 30.00	3.00	15.16
6	100kN/m ² を超える	1.00	0.00 ~ 2.95	146.86	3mを超える	0.00 ~ 1.82	3.75	18.96	100kN/m ² を超える	1.00	11.16 ~ 64.68	146.86	3mを超える	40.00 ~ 64.68	3.75	18.96
	それ以外	1.00	2.95 ~ 10.74	100.00	それ以外	1.82 ~ 10.74	3.00	15.16	それ以外	1.00	5.00 ~ 11.16	100.00	それ以外	5.00 ~ 40.00	3.00	15.16
7	100kN/m ² を超える	1.00	0.00 ~ 3.20	151.15	3mを超える	0.00 ~ 1.93	3.82	19.30	100kN/m ² を超える	1.00	10.88 ~ 59.68	151.15	3mを超える	40.00 ~ 59.68	3.82	19.30
	それ以外	1.00	3.20 ~ 10.98	100.00	それ以外	1.93 ~ 10.98	3.00	15.16	それ以外	1.00	5.00 ~ 10.88	100.00	それ以外	5.00 ~ 40.00	3.00	15.16
8	100kN/m ² を超える	1.00	0.00 ~ 3.25	152.02	3mを超える	0.00 ~ 1.95	3.83	19.38	100kN/m ² を超える	1.00	10.83 ~ 57.67	152.02	3mを超える	40.00 ~ 57.67	3.83	19.38
	それ以外	1.00	3.25 ~ 11.03	100.00	それ以外	1.95 ~ 11.03	3.00	15.16	それ以外	1.00	5.00 ~ 10.83	100.00	それ以外	5.00 ~ 40.00	3.00	15.16
9	100kN/m ² を超える	1.00	0.00 ~ 3.32	153.31	3mを超える	0.00 ~ 1.13	3.52	17.78	100kN/m ² を超える	1.00	10.69 ~ 44.60	153.31	3mを超える	30.00 ~ 44.60	3.52	17.78
	それ以外	1.00	3.32 ~ 11.11	100.00	それ以外	1.13 ~ 11.11	3.00	15.16	それ以外	1.00	5.00 ~ 10.69	100.00	それ以外	5.00 ~ 30.00	3.00	15.16
10	100kN/m ² を超える	1.00	0.00 ~ 3.77	161.28	3mを超える	0.00 ~ 1.46	3.74	18.88	100kN/m ² を超える	1.00	10.57 ~ 43.11	161.28	3mを超える	25.00 ~ 43.11	3.74	18.88
	それ以外	1.00	3.77 ~ 11.56	100.00	それ以外	1.46 ~ 11.56	3.00	15.16	それ以外	1.00	5.00 ~ 10.57	100.00	それ以外	5.00 ~ 25.00	3.00	15.16
11	100kN/m ² を超える	1.00	0.00 ~ 3.54	157.12	3mを超える	0.00 ~ 0.38	3.20	16.18	100kN/m ² を超える	1.00	10.55 ~ 35.28	157.12	3mを超える	25.00 ~ 35.28	3.20	16.18
	それ以外	1.00	3.54 ~ 11.32	100.00	それ以外	0.38 ~ 11.32	3.00	15.16	それ以外	1.00	5.00 ~ 10.55	100.00	それ以外	5.00 ~ 25.00	3.00	15.16
12	100kN/m ² を超える	1.00	0.00 ~ 3.16	150.47	3mを超える	0.00 ~ 0.23	3.13	15.81	100kN/m ² を超える	1.00	10.59 ~ 27.42	150.47	3mを超える	25.00 ~ 27.42	3.13	15.81
	それ以外	1.00	3.16 ~ 10.95	100.00	それ以外	0.23 ~ 10.95	3.00	15.16	それ以外	1.00	5.00 ~ 10.59	100.00	それ以外	5.00 ~ 25.00	3.00	15.16
13	100kN/m ² を超える	1.00	0.00 ~ 2.14	133.22	3mを超える	- ~ -	-	-	100kN/m ² を超える	1.00	10.63 ~ 18.68	133.22	3mを超える	- ~ -	-	-
	それ以外	1.00	2.14 ~ 9.93	100.00	それ以外	0.00 ~ 9.93	2.45	12.40	それ以外	1.00	5.00 ~ 10.63	100.00	それ以外	5.00 ~ 18.68	2.45	12.40
14	100kN/m ² を超える	-	- ~ -	-	3mを超える	- ~ -	-	-	100kN/m ² を超える	-	- ~ -	-	3mを超える	- ~ -	-	-
	それ以外	1.00	0.00 ~ 5.83	72.96	それ以外	0.00 ~ 0.00	1.74	8.81	それ以外	1.00	5.00 ~ 6.55	72.96	それ以外	5.00 ~ 6.55	1.74	8.81
15	100kN/m ² を超える	-	- ~ -	-	3mを超える	- ~ -	-	-	100kN/m ² を超える	-	- ~ -	-	3mを超える	- ~ -	-	-
	それ以外	1.00	0.00 ~ 2.75	35.88	それ以外	0.00 ~ 2.75	2.39	12.07	それ以外	1.00	5.00 ~ 5.00	35.88	それ以外	5.00 ~ 5.00	2.39	12.07