


土砂災害防止に関する基礎調査(急傾斜地の崩壊)

表紙 概況、位置図

自然現象の種類	急傾斜地の崩壊
箇所番号	092B3008
箇所名	長沢六
所在地	宮古市長沢第7地割
調査機関	沿岸広域振興局土木部宮古土木センター



位置図(S=1:200,000)

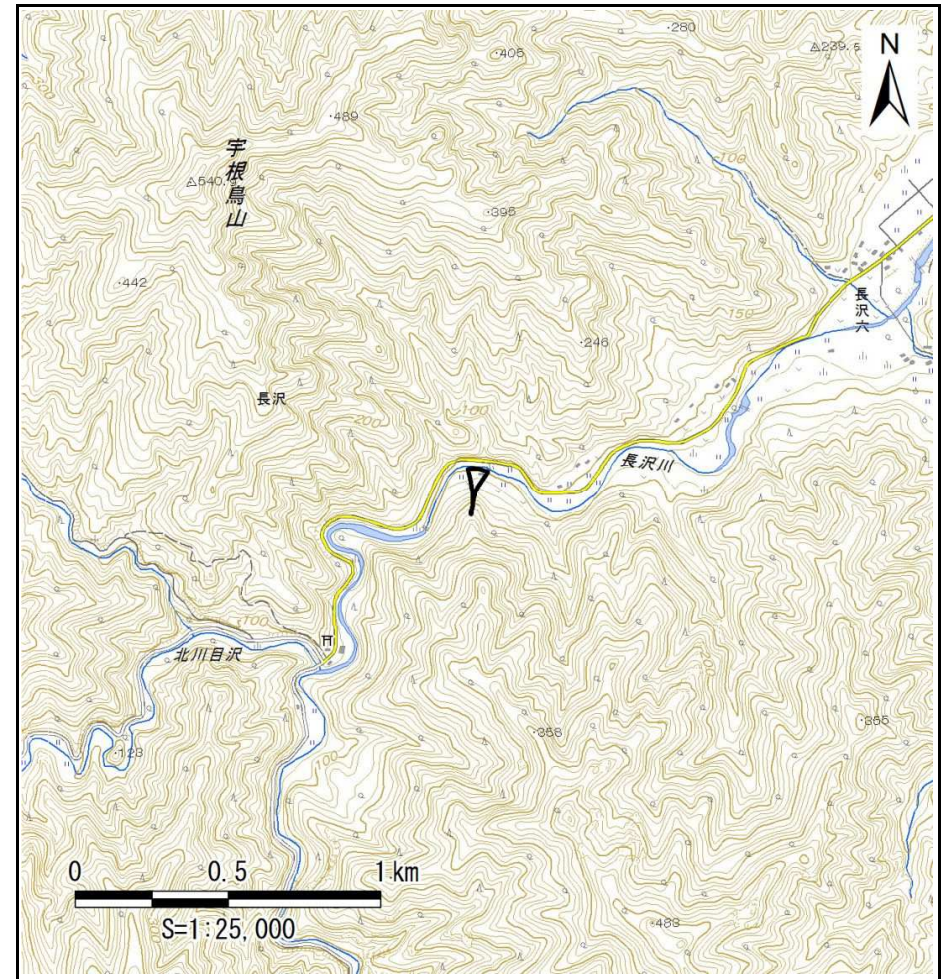

概況図(S=1:25,000)


急傾斜地の崩壊区域調査

様式3-1 危害のおそれのある土地、著しい危害のおそれのある土地の設定図

調査年度

平成28年度

急傾斜地の位置	箇所番号	092B3008	箇所名	長沢六	所在地	宮古市長沢第7地割
---------	------	----------	-----	-----	-----	-----------

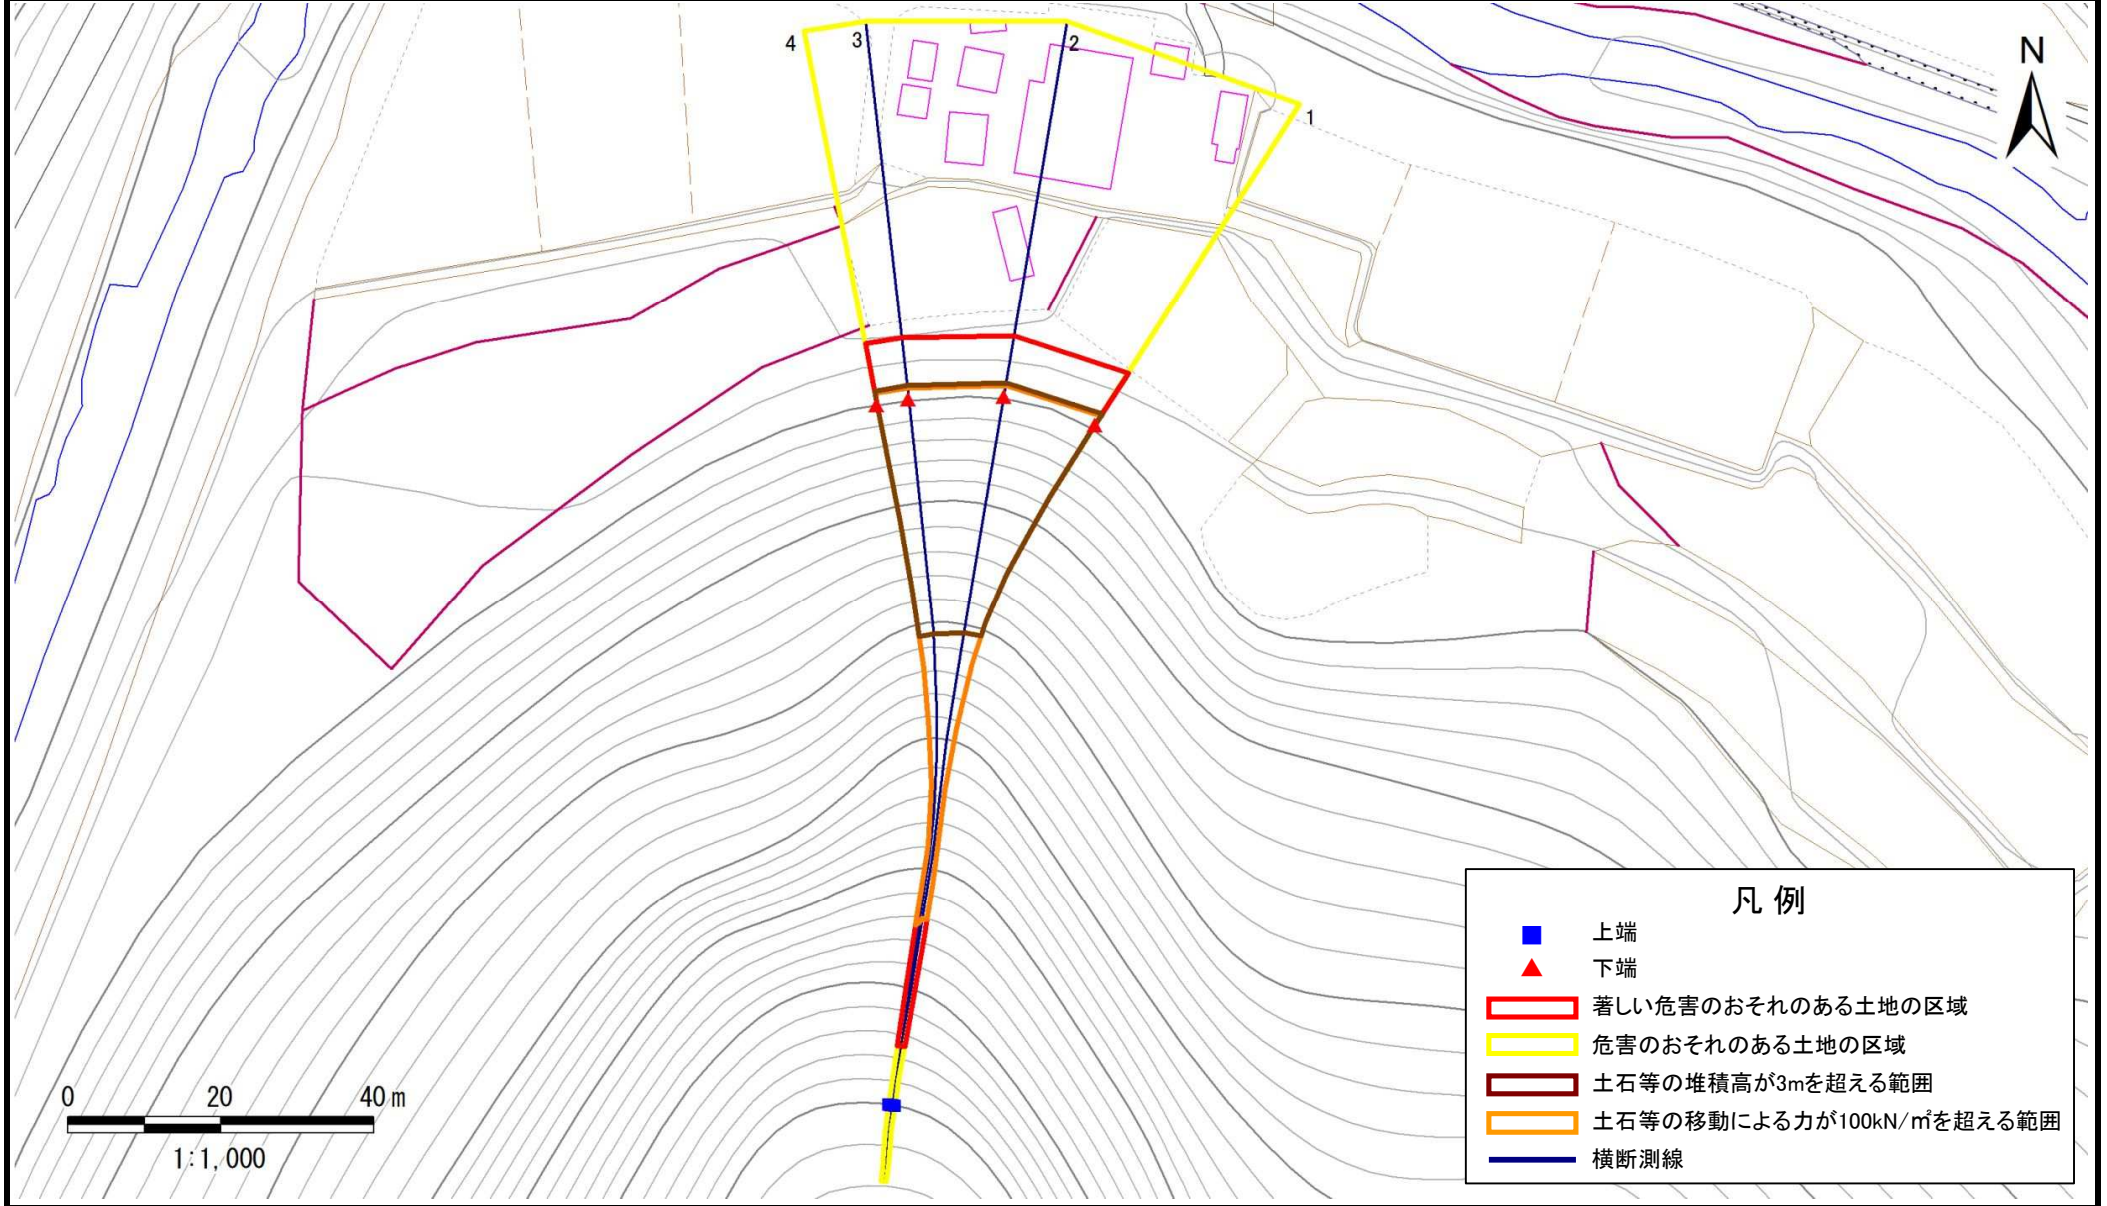

急傾斜地の崩壊区域調査

様式3-2 建築物に作用すると想定される衝撃に関する事項

調査年度

平成28年度

急傾斜地の位置		箇所番号			箇所名				所在地							
		092B3008			長沢六				宮古市長沢第7地割							
横断 測線 番号	急傾斜地の下端に隣接する土地								急傾斜地内							
	土石等の移動の高さと力の大きさ				土石等の堆積高さとの大きさ				土石等の移動の高さと力の大きさ				土石等の堆積高さとの大きさ			
	区分	高さ (m)	下端からの距離 (m)	力の大きさ (kN/m ²)	区分	下端からの水平 距離(m)	高さ (m)	力の大きさ (kN/m ²)	区分	高さ (m)	上端からの比高 (m)	力の大きさ (kN/m ²)	区分	上端からの比高 (m)	高さ (m)	力の大きさ (kN/m ²)
1	100kN/m ² を超える	1.00	0.00 ~ 1.41	124.21	3mを超える	0.00 ~ 1.77	3.73	16.39	100kN/m ² を超える	1.00	15.76 ~ 60.20	124.21	3mを超える	40.00 ~ 60.20	3.73	16.39
	それ以外	1.00	1.41 ~ 8.09	100.00	それ以外	1.77 ~ 8.09	3.00	13.20	それ以外	1.00	5.00 ~ 15.76	100.00	それ以外	5.00 ~ 40.00	3.00	13.20
2	100kN/m ² を超える	1.00	0.00 ~ 1.40	124.15	3mを超える	0.00 ~ 1.77	3.72	16.39	100kN/m ² を超える	1.00	15.77 ~ 60.10	124.15	3mを超える	40.00 ~ 60.10	3.72	16.39
	それ以外	1.00	1.40 ~ 8.09	100.00	それ以外	1.77 ~ 8.09	3.00	13.20	それ以外	1.00	5.00 ~ 15.77	100.00	それ以外	5.00 ~ 40.00	3.00	13.20
3	100kN/m ² を超える	1.00	0.00 ~ 1.47	125.27	3mを超える	0.00 ~ 1.79	3.74	16.45	100kN/m ² を超える	1.00	15.52 ~ 60.00	125.27	3mを超える	40.00 ~ 60.00	3.74	16.45
	それ以外	1.00	1.47 ~ 8.15	100.00	それ以外	1.79 ~ 8.15	3.00	13.20	それ以外	1.00	5.00 ~ 15.52	100.00	それ以外	5.00 ~ 40.00	3.00	13.20
4	100kN/m ² を超える	1.00	0.00 ~ 1.51	126.07	3mを超える	0.00 ~ 1.81	3.75	16.49	100kN/m ² を超える	1.00	15.34 ~ 60.10	126.07	3mを超える	40.00 ~ 60.10	3.75	16.49
	それ以外	1.00	1.51 ~ 8.20	100.00	それ以外	1.81 ~ 8.20	3.00	13.20	それ以外	1.00	5.00 ~ 15.34	100.00	それ以外	5.00 ~ 40.00	3.00	13.20
	100kN/m ² を超える		~		3mを超える	~			100kN/m ² を超える		~		3mを超える	~		
	それ以外		~		それ以外	~			それ以外		~		それ以外	~		
	100kN/m ² を超える		~		3mを超える	~			100kN/m ² を超える		~		3mを超える	~		
	それ以外		~		それ以外	~			それ以外		~		それ以外	~		
