


土砂災害防止に関する基礎調査(急傾斜地の崩壊)

表紙 概況、位置図

自然現象の種類	急傾斜地の崩壊
箇所番号	092B3009
箇所名	長沢六-1
所在地	宮古市長沢第8地割
調査機関	沿岸広域振興局土木部宮古土木センター



位置図(S=1:200,000)

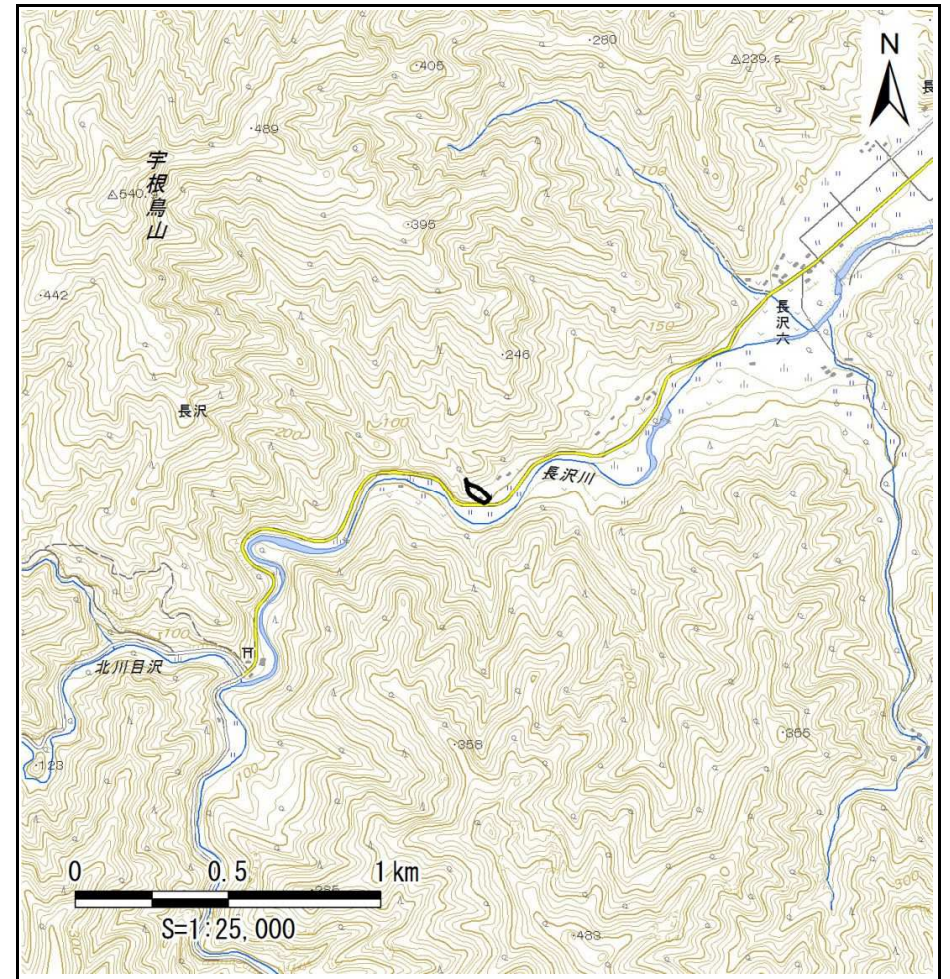

概況図(S=1:25,000)

急傾斜地の崩壊区域調査

様式3-1 危害のおそれのある土地、著しい危害のおそれのある土地の設定図

調査年度

平成28年度

急傾斜地の位置

箇所番号



092B3009

箇所名

長沢六-1

所在地

宮古市長沢第8地割

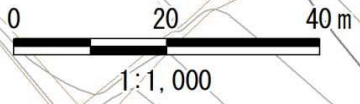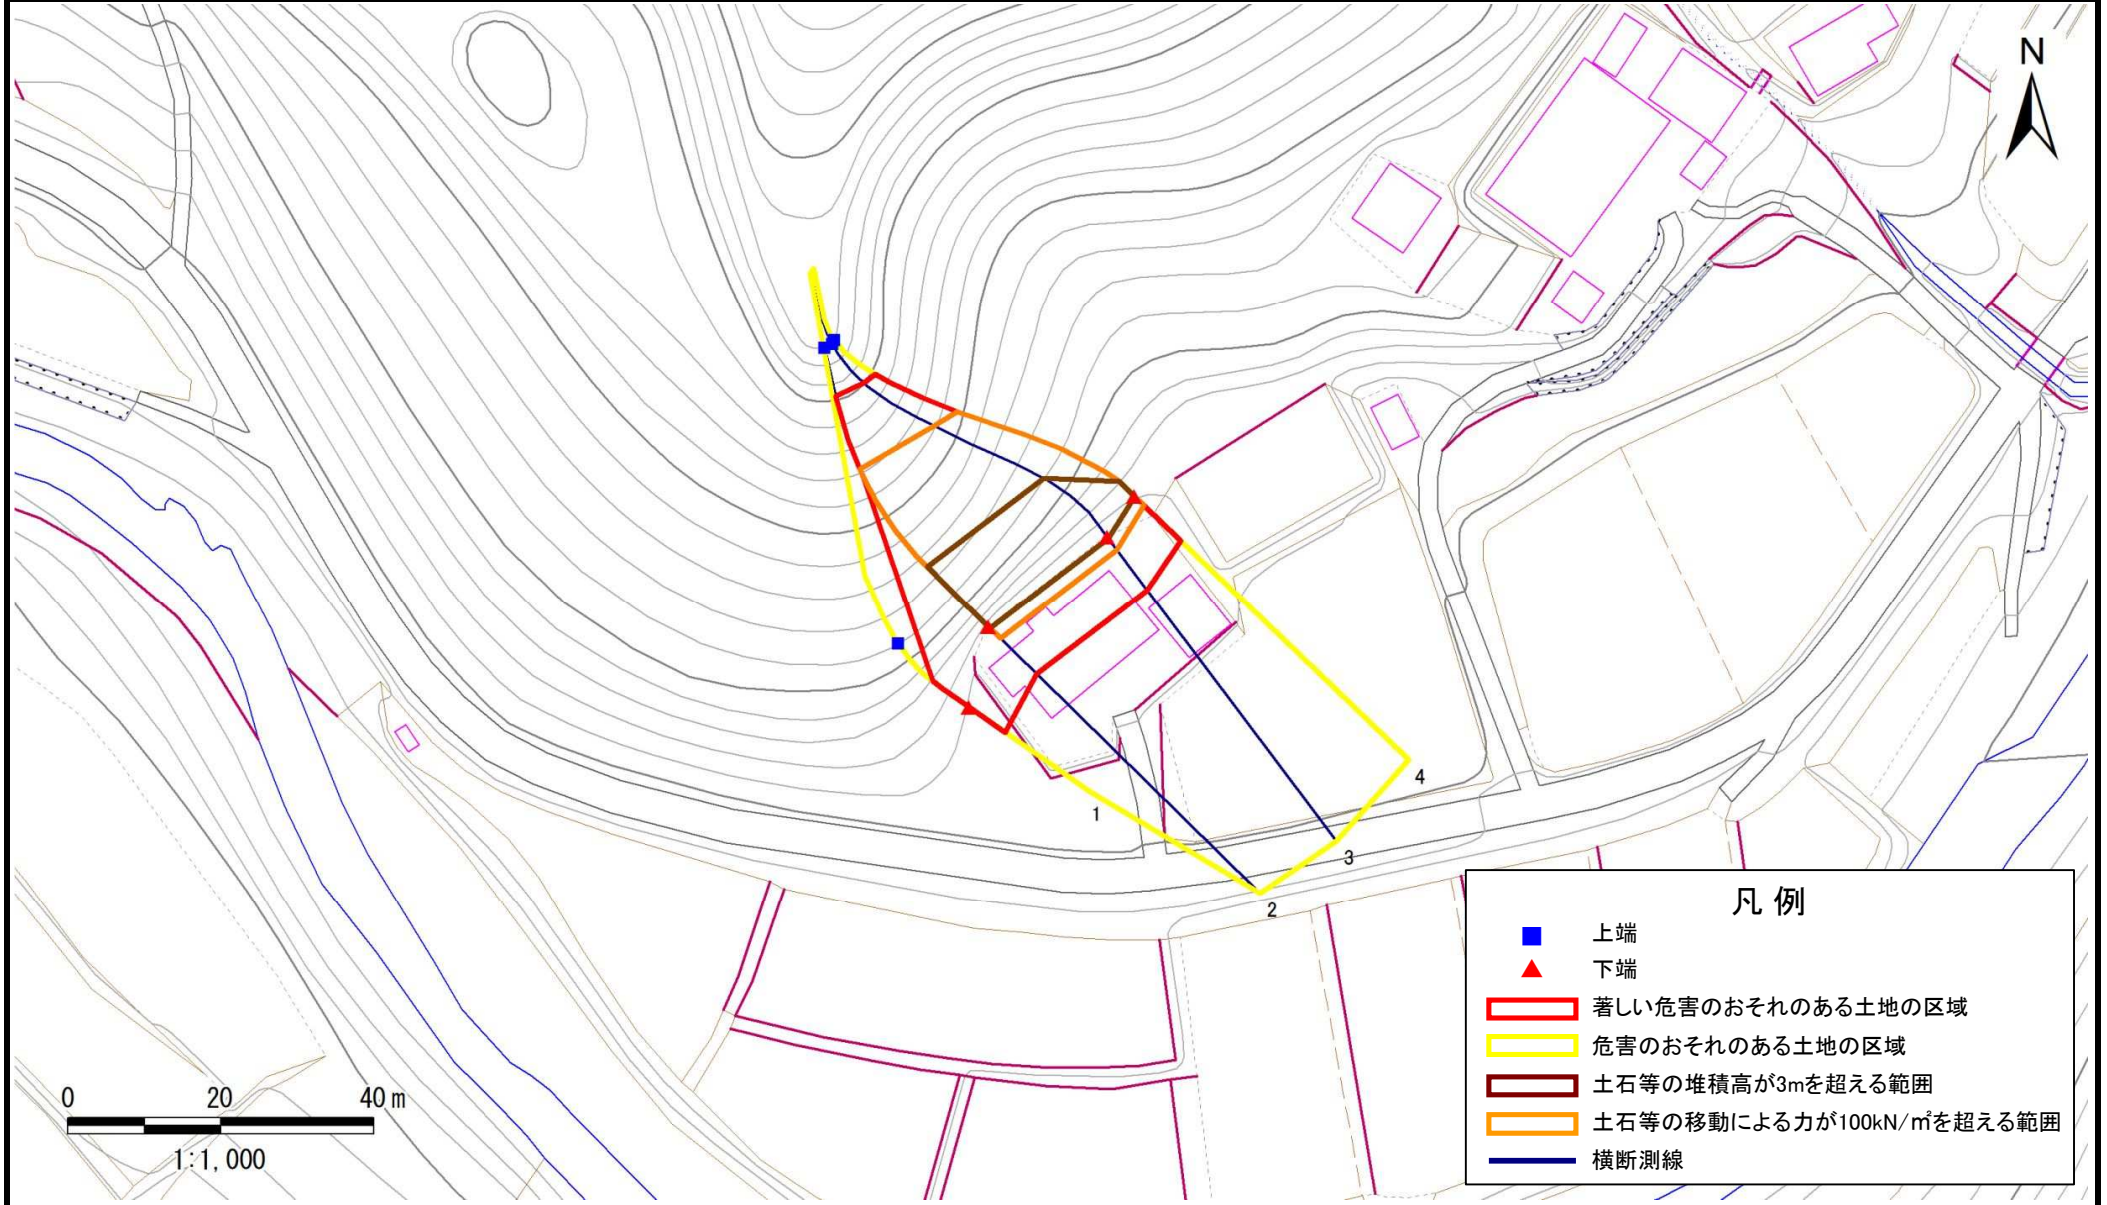

急傾斜地の崩壊区域調査

様式3-2 建築物に作用すると想定される衝撃に関する事項

調査年度

平成28年度

急傾斜地の位置		箇所番号			箇所名				所在地							
		092B3009			長沢六-1				宮古市長沢第8地割							
横断 測線 番号	急傾斜地の下端に隣接する土地								急傾斜地内							
	土石等の移動の高さと力の大きさ				土石等の堆積高さとの大きさ				土石等の移動の高さと力の大きさ				土石等の堆積高さとの大きさ			
	区分	高さ (m)	下端からの距離 (m)	力の大きさ (kN/m ²)	区分	下端からの水平 距離(m)	高さ (m)	力の大きさ (kN/m ²)	区分	高さ (m)	上端からの比高 (m)	力の大きさ (kN/m ²)	区分	上端からの比高 (m)	高さ (m)	力の大きさ (kN/m ²)
1	100kN/m ² を超える	—	— ~ —	—	3mを超える	— ~ —	—	—	100kN/m ² を超える	—	— ~ —	—	3mを超える	— ~ —	—	—
	それ以外	1.00	0.00 ~ 5.66	83.48	それ以外	0.00 ~ 0.00	1.75	7.70	それ以外	1.00	5.00 ~ 9.50	83.48	それ以外	5.00 ~ 9.50	1.75	7.70
2	100kN/m ² を超える	1.00	0.00 ~ 2.20	138.67	3mを超える	0.00 ~ 0.31	3.16	13.91	100kN/m ² を超える	1.00	12.82 ~ 33.73	138.67	3mを超える	25.00 ~ 33.73	3.16	13.91
	それ以外	1.00	2.20 ~ 8.88	100.00	それ以外	0.31 ~ 8.88	3.00	13.20	それ以外	1.00	5.00 ~ 12.82	100.00	それ以外	5.00 ~ 25.00	3.00	13.20
3	100kN/m ² を超える	1.00	0.00 ~ 2.06	136.12	3mを超える	0.00 ~ 0.22	3.11	13.70	100kN/m ² を超える	1.00	13.06 ~ 33.58	136.12	3mを超える	25.00 ~ 33.58	3.11	13.70
	それ以外	1.00	2.06 ~ 8.75	100.00	それ以外	0.22 ~ 8.75	3.00	13.20	それ以外	1.00	5.00 ~ 13.06	100.00	それ以外	5.00 ~ 25.00	3.00	13.20
4	100kN/m ² を超える	1.00	0.00 ~ 1.81	131.42	3mを超える	0.00 ~ 0.11	3.05	13.43	100kN/m ² を超える	1.00	13.51 ~ 32.00	131.42	3mを超える	30.00 ~ 32.00	3.05	13.43
	それ以外	1.00	1.81 ~ 8.49	100.00	それ以外	0.11 ~ 8.49	3.00	13.20	それ以外	1.00	5.00 ~ 13.51	100.00	それ以外	5.00 ~ 30.00	3.00	13.20
	100kN/m ² を超える		~		3mを超える	~			100kN/m ² を超える		~		3mを超える	~		
	それ以外		~		それ以外	~			それ以外		~		それ以外	~		
	100kN/m ² を超える		~		3mを超える	~			100kN/m ² を超える		~		3mを超える	~		
	それ以外		~		それ以外	~			それ以外		~		それ以外	~		
