

# 土砂災害防止に関する基礎調査(急傾斜地の崩壊)

表紙 概況、位置図

自然現象の種類	急傾斜地の崩壊
箇所番号	093A0541-3
箇所名	蛸の浜町-3
所在地	宮古市蛸の浜町
調査機関	沿岸広域振興局土木部宮古土木センター



位置図(S=1:200,000)



概況図(S=1:25,000)


# 急傾斜地の崩壊区域調査

様式3-1 危害のおそれのある土地、著しい危害のおそれのある土地の設定図

調査年度

平成27年度

急傾斜地の位置 箇所番号 093A0541-3 箇所名 蛸の浜町-3 所在地 宮古市蛸の浜町

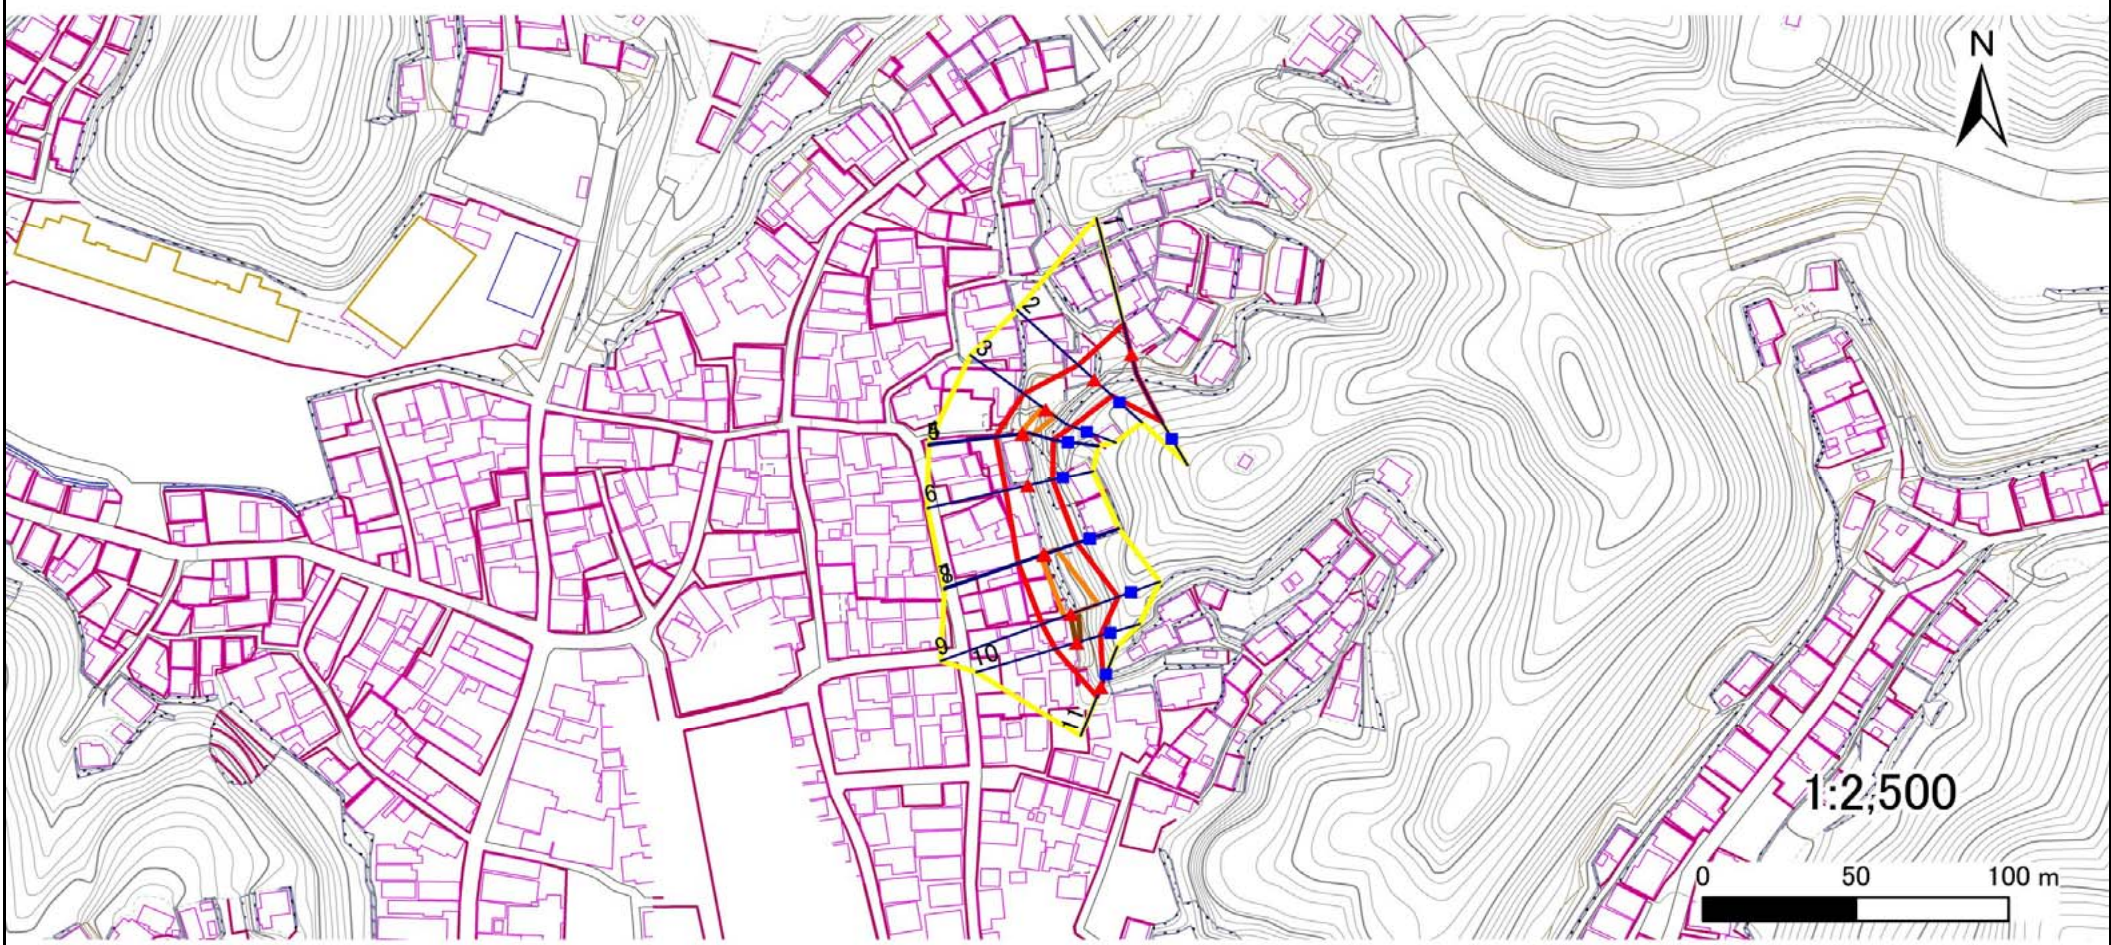

- |    |      |        |                     |   |
|----|------|--------|---------------------|---|
| 凡例 | ■ 上端 | — 横断測線 | ▭ 危害のおそれのある土地の区域    | ▭ 土石等の移動による力が $100\text{kN/m}^2$ を超える範囲 |
|    | ▲ 下端 |        | ▭ 著しい危害のおそれのある土地の区域 | ▭ 土石等の堆積高が $3\text{m}$ を超える範囲           |

## 急傾斜地の崩壊区域調査

様式3-2 建築物に作用すると想定される衝撃に関する事項(1/1)

調査年度 平成27年度

急傾斜地の位置		箇所番号 093A0541-3			箇所名 蛸の浜町-3				所在地 宮古市蛸の浜町		調査年度 平成27年度					
横断 測線 番号	急傾斜地の下端に隣接する土地								急傾斜地内							
	土石等の移動の高さと力の大きさ				土石等の堆積高さとの大きさ				土石等の移動の高さと力の大きさ				土石等の堆積高さとの大きさ			
	区分	高さ (m)	下端からの距離 (m)	力の大きさ (kN/m <sup>2</sup> )	区分	下端からの水平 距離(m)	高さ (m)	力の大きさ (kN/m <sup>2</sup> )	区分	高さ (m)	上端からの比高 (m)	力の大きさ (kN/m <sup>2</sup> )	区分	上端からの比高 (m)	高さ (m)	力の大きさ (kN/m <sup>2</sup> )
1	100kN/m <sup>2</sup> を超える	1.00	0.00 ~ 2.74	143.22	3mを超える	— ~ —	—	—	100kN/m <sup>2</sup> を超える	1.00	10.54 ~ 24.02	143.22	3mを超える	— ~ —	—	—
	それ以外	1.00	2.74 ~ 10.52	100.00	それ以外	0.00 ~ 10.52	2.68	13.54	それ以外	1.00	5.00 ~ 10.54	100.00	それ以外	5.00 ~ 24.02	2.68	13.54
2	100kN/m <sup>2</sup> を超える	—	— ~ —	—	3mを超える	0.00 ~ 0.15	3.14	15.88	100kN/m <sup>2</sup> を超える	—	— ~ —	—	3mを超える	15.00 ~ 17.30	3.14	15.88
	それ以外	1.00	0.00 ~ 7.18	91.34	それ以外	0.15 ~ 7.18	3.00	15.16	それ以外	1.00	5.00 ~ 17.30	91.34	それ以外	5.00 ~ 15.00	3.00	15.16
3	100kN/m <sup>2</sup> を超える	1.00	0.00 ~ 1.19	117.92	3mを超える	— ~ —	—	—	100kN/m <sup>2</sup> を超える	1.00	11.49 ~ 15.40	117.92	3mを超える	— ~ —	—	—
	それ以外	1.00	1.19 ~ 8.97	100.00	それ以外	0.00 ~ 8.97	2.63	13.28	それ以外	1.00	5.00 ~ 11.49	100.00	それ以外	5.00 ~ 15.40	2.63	13.28
4	100kN/m <sup>2</sup> を超える	1.00	0.00 ~ 1.10	116.53	3mを超える	— ~ —	—	—	100kN/m <sup>2</sup> を超える	1.00	11.83 ~ 15.52	116.53	3mを超える	— ~ —	—	—
	それ以外	1.00	1.10 ~ 8.88	100.00	それ以外	0.00 ~ 8.88	2.67	13.50	それ以外	1.00	5.00 ~ 11.83	100.00	それ以外	5.00 ~ 15.52	2.67	13.50
5	100kN/m <sup>2</sup> を超える	1.00	0.00 ~ 1.10	116.53	3mを超える	— ~ —	—	—	100kN/m <sup>2</sup> を超える	1.00	11.83 ~ 15.52	116.53	3mを超える	— ~ —	—	—
	それ以外	1.00	1.10 ~ 8.88	100.00	それ以外	0.00 ~ 8.88	1.99	10.07	それ以外	1.00	5.00 ~ 11.83	100.00	それ以外	5.00 ~ 15.52	1.99	10.07
6	100kN/m <sup>2</sup> を超える	—	— ~ —	—	3mを超える	— ~ —	—	—	100kN/m <sup>2</sup> を超える	—	— ~ —	—	3mを超える	— ~ —	—	—
	それ以外	1.00	0.00 ~ 7.48	95.57	それ以外	0.00 ~ 7.48	2.29	11.57	それ以外	1.00	5.00 ~ 16.88	95.57	それ以外	5.00 ~ 16.88	2.29	11.57
7	100kN/m <sup>2</sup> を超える	1.00	0.00 ~ 1.26	119.01	3mを超える	— ~ —	—	—	100kN/m <sup>2</sup> を超える	1.00	12.62 ~ 17.38	119.01	3mを超える	— ~ —	—	—
	それ以外	1.00	1.26 ~ 9.04	100.00	それ以外	0.00 ~ 9.04	2.05	10.37	それ以外	1.00	5.00 ~ 12.62	100.00	それ以外	5.00 ~ 17.38	2.05	10.37
8	100kN/m <sup>2</sup> を超える	1.00	0.00 ~ 1.27	119.15	3mを超える	— ~ —	—	—	100kN/m <sup>2</sup> を超える	1.00	12.59 ~ 17.38	119.15	3mを超える	— ~ —	—	—
	それ以外	1.00	1.27 ~ 9.05	100.00	それ以外	0.00 ~ 9.05	2.75	13.89	それ以外	1.00	5.00 ~ 12.59	100.00	それ以外	5.00 ~ 17.38	2.75	13.89
9	100kN/m <sup>2</sup> を超える	1.00	0.00 ~ 2.24	134.77	3mを超える	0.00 ~ 0.16	3.11	15.74	100kN/m <sup>2</sup> を超える	1.00	12.40 ~ 22.72	134.77	3mを超える	20.00 ~ 22.72	3.11	15.74
	それ以外	1.00	2.24 ~ 10.02	100.00	それ以外	0.16 ~ 10.02	3.00	15.16	それ以外	1.00	5.00 ~ 12.40	100.00	それ以外	5.00 ~ 20.00	3.00	15.16
10	100kN/m <sup>2</sup> を超える	—	— ~ —	—	3mを超える	0.00 ~ 0.13	3.12	15.76	100kN/m <sup>2</sup> を超える	—	— ~ —	—	3mを超える	15.00 ~ 17.16	3.12	15.76
	それ以外	1.00	0.00 ~ 7.28	92.74	それ以外	0.13 ~ 7.28	3.00	15.16	それ以外	1.00	5.00 ~ 17.16	92.74	それ以外	5.00 ~ 15.00	3.00	15.16
11	100kN/m <sup>2</sup> を超える	—	— ~ —	—	3mを超える	— ~ —	—	—	100kN/m <sup>2</sup> を超える	—	— ~ —	—	3mを超える	— ~ —	—	—
	それ以外	1.00	0.00 ~ 3.53	44.65	それ以外	0.00 ~ 3.53	2.59	13.08	それ以外	1.00	5.00 ~ 9.09	44.65	それ以外	5.00 ~ 9.09	2.59	13.08
	100kN/m <sup>2</sup> を超える		~		3mを超える	~			100kN/m <sup>2</sup> を超える		~		3mを超える	~		
	それ以外		~		それ以外	~			それ以外		~		それ以外	~		
	100kN/m <sup>2</sup> を超える		~		3mを超える	~			100kN/m <sup>2</sup> を超える		~		3mを超える	~		
	それ以外		~		それ以外	~			それ以外		~		それ以外	~		
	100kN/m <sup>2</sup> を超える		~		3mを超える	~			100kN/m <sup>2</sup> を超える		~		3mを超える	~		
	それ以外		~		それ以外	~			それ以外		~		それ以外	~		