



土砂災害防止に関する基礎調査(急傾斜地の崩壊)

表紙 概況、位置図

自然現象の種類	急傾斜地の崩壊
箇所番号	093A0574
箇所名	小山田(2)
所在地	岩手県宮古市大字小山田三丁目
調査機関	岩手県宮古地方振興局土木部

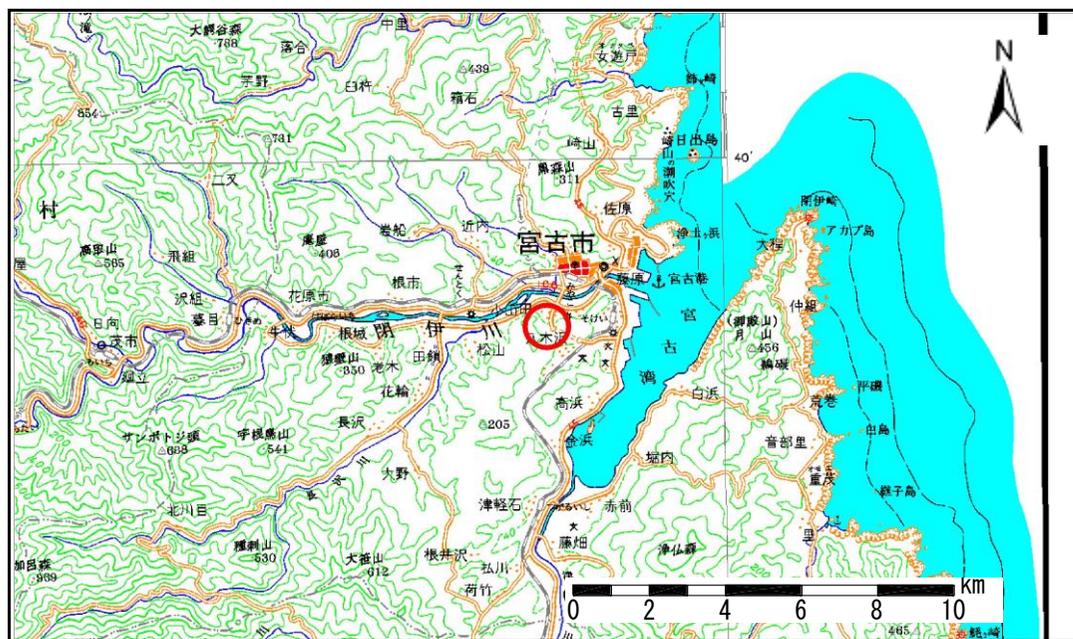

概況図 (S=1:200,000)

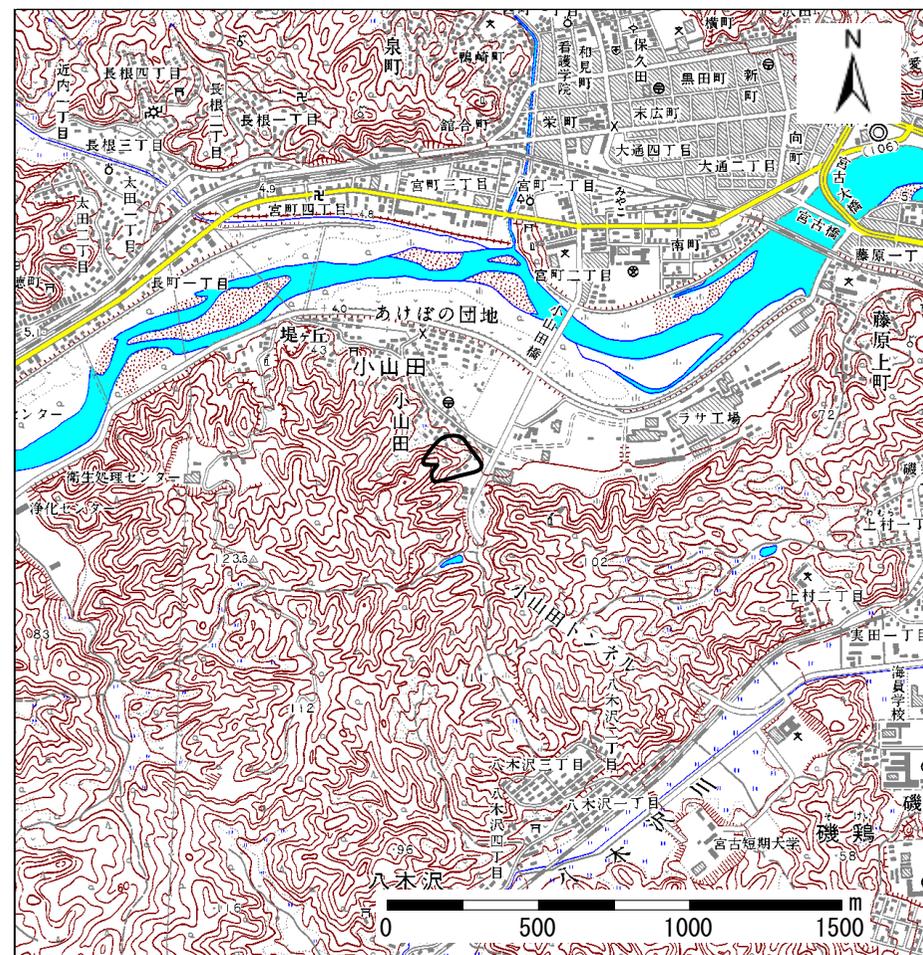

位置図 (S=1:25,000)

岩手県

急傾斜地の崩壊区域調書

様式3-1 危害のおそれのある土地、著しい危害のおそれのある土地の設定図

調査年度

平成17年度

急傾斜地の位置

箇所番号


093A0574

箇所名

小山田(2)

所在地

岩手県宮古市大字小山田三丁目

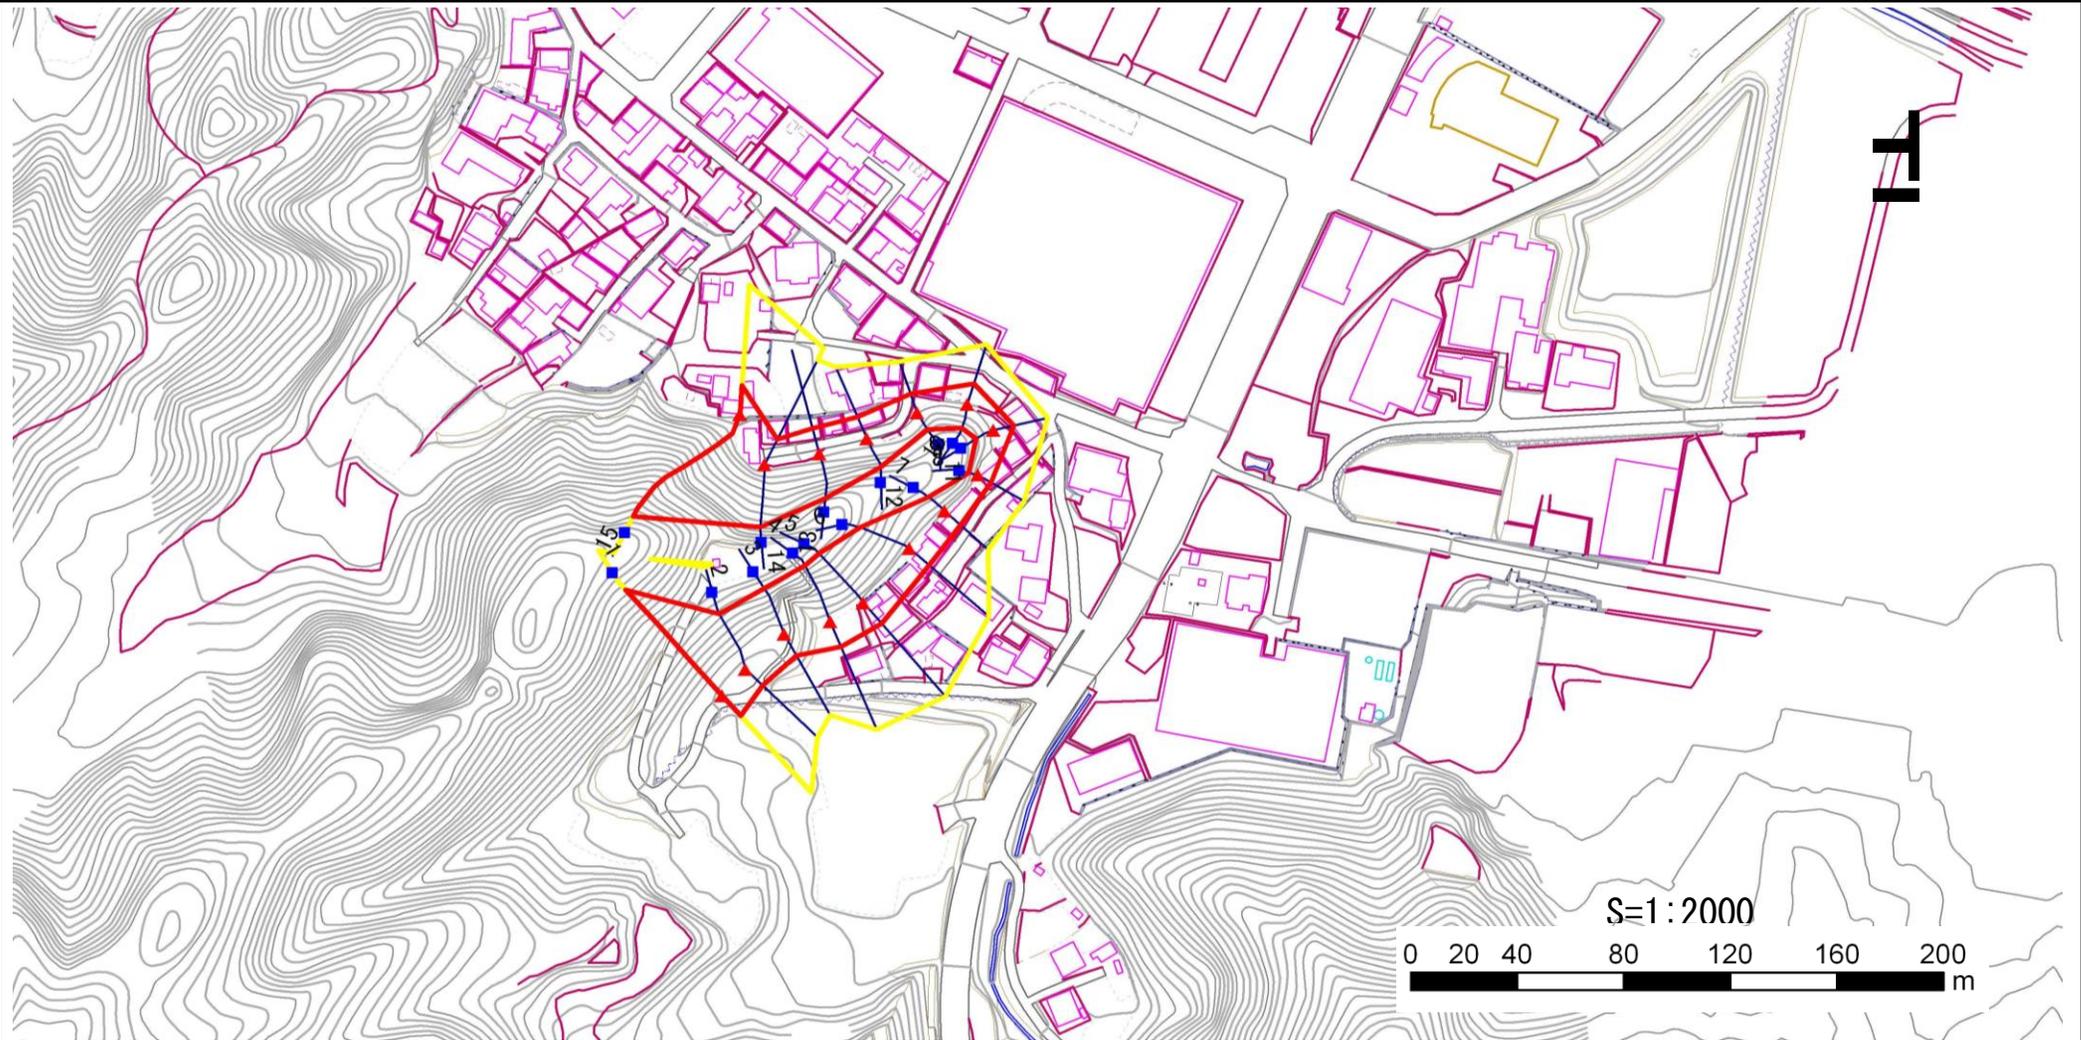

凡例

- 上端
- ▲ 下端

— 横断測線

— 危害のおそれのある土地の区域

— 著しい危害のおそれのある土地の区域

— 土石等の移動による力が 100kN/m^2 を超える範囲

— 土石等の堆積高が 3m を超える範囲

急傾斜地の崩壊区域調査

様式3-2 建築物に作用すると想定される衝撃に関する事項 (1/1)

														調査年度	平成17年度	
急傾斜地の位置		箇所番号	093A0574			箇所名	小山田(2)			所在地	岩手県宮古市大字小山田三丁目					
横断 測線 番号	急傾斜地の下端に隣接する土地								急傾斜地内							
	土石等の移動の高さと力の大きさ				土石等の堆積高さと力の大きさ				土石等の移動の高さと力の大きさ				土石等の堆積高さと力の大きさ			
	区 分	高さ (m)	下端からの距離 (m)	力の大きさ (kN/m ²)	区 分	下端からの水平 距離(m)	高さ (m)	力の大きさ (kN/m ²)	区 分	高さ (m)	上端からの比高 (m)	力の大きさ (kN/m ²)	区 分	上端からの比高 (m)	高さ (m)	力の大きさ (kN/m ²)
1	100kN/m ² を超える	1.00	0.00 ~ 2.44	138.17	3mを超える	- ~ -	-	-	100kN/m ² を超える	1.00	11.72 ~ 38.59	138.17	3mを超える	- ~ -	-	-
	それ以外	1.00	2.44 ~ 10.22	100.00	それ以外	0.00 ~ 10.22	2.86	14.47	それ以外	1.00	5.00 ~ 11.72	100.00	それ以外	5.00 ~ 38.59	2.86	14.47
2	100kN/m ² を超える	1.00	0.00 ~ 1.07	116.17	3mを超える	- ~ -	-	-	100kN/m ² を超える	1.00	12.61 ~ 18.73	116.17	3mを超える	- ~ -	-	-
	それ以外	1.00	1.07 ~ 8.86	100.00	それ以外	0.00 ~ 8.86	2.10	10.62	それ以外	1.00	5.00 ~ 12.61	100.00	それ以外	5.00 ~ 18.73	2.10	10.62
3	100kN/m ² を超える	1.00	0.00 ~ 1.59	124.33	3mを超える	- ~ -	-	-	100kN/m ² を超える	1.00	11.01 ~ 17.77	124.33	3mを超える	- ~ -	-	-
	それ以外	1.00	1.59 ~ 9.38	100.00	それ以外	0.00 ~ 9.38	2.22	11.24	それ以外	1.00	5.00 ~ 11.01	100.00	それ以外	5.00 ~ 17.77	2.22	11.24
4	100kN/m ² を超える	1.00	0.00 ~ 2.53	139.71	3mを超える	- ~ -	-	-	100kN/m ² を超える	1.00	10.57 ~ 22.45	139.71	3mを超える	- ~ -	-	-
	それ以外	1.00	2.53 ~ 10.32	100.00	それ以外	0.00 ~ 10.32	2.65	13.42	それ以外	1.00	5.00 ~ 10.57	100.00	それ以外	5.00 ~ 22.45	2.65	13.42
5	100kN/m ² を超える	1.00	0.00 ~ 2.64	141.60	3mを超える	- ~ -	-	-	100kN/m ² を超える	1.00	10.57 ~ 23.61	141.60	3mを超える	- ~ -	-	-
	それ以外	1.00	2.64 ~ 10.43	100.00	それ以外	0.00 ~ 10.43	2.65	13.40	それ以外	1.00	5.00 ~ 10.57	100.00	それ以外	5.00 ~ 23.61	2.65	13.40
6	100kN/m ² を超える	1.00	0.00 ~ 2.21	134.36	3mを超える	- ~ -	-	-	100kN/m ² を超える	1.00	10.58 ~ 19.90	134.36	3mを超える	- ~ -	-	-
	それ以外	1.00	2.21 ~ 10.00	100.00	それ以外	0.00 ~ 10.00	2.32	11.75	それ以外	1.00	5.00 ~ 10.58	100.00	それ以外	5.00 ~ 19.90	2.32	11.75
7	100kN/m ² を超える	1.00	0.00 ~ 0.18	102.65	3mを超える	- ~ -	-	-	100kN/m ² を超える	1.00	10.56 ~ 11.05	102.65	3mを超える	- ~ -	-	-
	それ以外	1.00	0.18 ~ 7.97	100.00	それ以外	0.00 ~ 7.97	2.15	10.86	それ以外	1.00	5.00 ~ 10.56	100.00	それ以外	5.00 ~ 11.05	2.15	10.86
8	100kN/m ² を超える	-	- ~ -	-	3mを超える	- ~ -	-	-	100kN/m ² を超える	-	- ~ -	-	3mを超える	- ~ -	-	-
	それ以外	1.00	0.00 ~ 5.72	71.56	それ以外	0.00 ~ 5.72	2.78	14.07	それ以外	1.00	5.00 ~ 10.01	71.56	それ以外	5.00 ~ 10.01	2.78	14.07
9	100kN/m ² を超える	-	- ~ -	-	3mを超える	- ~ -	-	-	100kN/m ² を超える	-	- ~ -	-	3mを超える	- ~ -	-	-
	それ以外	1.00	0.00 ~ 7.73	99.20	それ以外	0.00 ~ 7.73	2.14	10.82	それ以外	1.00	5.00 ~ 10.43	99.20	それ以外	5.00 ~ 10.43	2.14	10.82
10	100kN/m ² を超える	1.00	0.00 ~ 0.50	107.47	3mを超える	- ~ -	-	-	100kN/m ² を超える	1.00	10.57 ~ 12.01	107.47	3mを超える	- ~ -	-	-
	それ以外	1.00	0.50 ~ 8.29	100.00	それ以外	0.00 ~ 8.29	2.14	10.84	それ以外	1.00	5.00 ~ 10.57	100.00	それ以外	5.00 ~ 12.01	2.14	10.84
11	100kN/m ² を超える	-	- ~ -	-	3mを超える	- ~ -	-	-	100kN/m ² を超える	-	- ~ -	-	3mを超える	- ~ -	-	-
	それ以外	1.00	0.00 ~ 7.65	98.02	それ以外	0.00 ~ 7.65	2.10	10.62	それ以外	1.00	5.00 ~ 10.33	98.02	それ以外	5.00 ~ 10.33	2.10	10.62
12	100kN/m ² を超える	1.00	0.00 ~ 1.39	121.10	3mを超える	- ~ -	-	-	100kN/m ² を超える	1.00	10.61 ~ 15.05	121.10	3mを超える	- ~ -	-	-
	それ以外	1.00	1.39 ~ 9.17	100.00	それ以外	0.00 ~ 9.17	2.45	12.37	それ以外	1.00	5.00 ~ 10.61	100.00	それ以外	5.00 ~ 15.05	2.45	12.37
13	100kN/m ² を超える	1.00	0.00 ~ 2.40	137.48	3mを超える	- ~ -	-	-	100kN/m ² を超える	1.00	10.88 ~ 20.56	137.48	3mを超える	- ~ -	-	-
	それ以外	1.00	2.40 ~ 10.18	100.00	それ以外	0.00 ~ 10.18	2.88	14.56	それ以外	1.00	5.00 ~ 10.88	100.00	それ以外	5.00 ~ 20.56	2.88	14.56
14	100kN/m ² を超える	1.00	0.00 ~ 2.96	146.98	3mを超える	- ~ -	-	-	100kN/m ² を超える	1.00	10.61 ~ 24.97	146.98	3mを超える	- ~ -	-	-
	それ以外	1.00	2.96 ~ 10.74	100.00	それ以外	0.00 ~ 10.74	2.79	14.09	それ以外	1.00	5.00 ~ 10.61	100.00	それ以外	5.00 ~ 24.97	2.79	14.09
15	100kN/m ² を超える	1.00	0.00 ~ 3.43	155.22	3mを超える	0.00 ~ 1.18	3.55	17.93	100kN/m ² を超える	1.00	10.63 ~ 46.39	155.22	3mを超える	30.00 ~ 46.39	3.55	17.93
	それ以外	1.00	3.43 ~ 11.22	100.00	それ以外	1.18 ~ 11.22	3.00	15.16	それ以外	1.00	5.00 ~ 10.63	100.00	それ以外	5.00 ~ 30.00	3.00	15.16