


土砂災害防止に関する基礎調査(急傾斜地の崩壊)

表紙 概況、位置図

自然		象の私	重類	急傾斜地の崩壊					
箇	所 番		号	093A1013					
筃	所		名	小沢一丁目-1					
所	在		地	岩手県宮古市小沢一丁目1					
調	査	機	関	岩手県宮古地方振興局土木部					

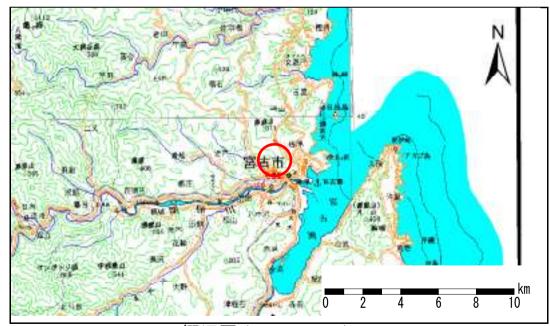


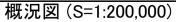

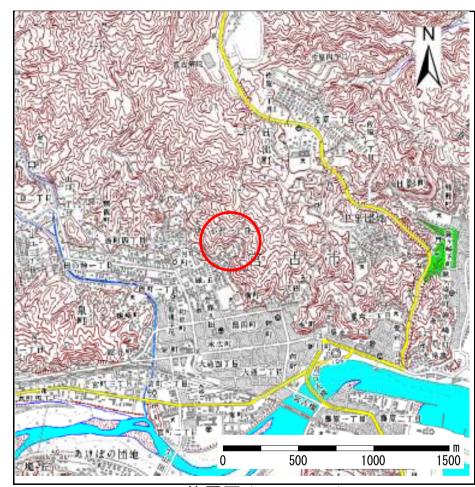

位置図 (S=1:25,000)

岩手県

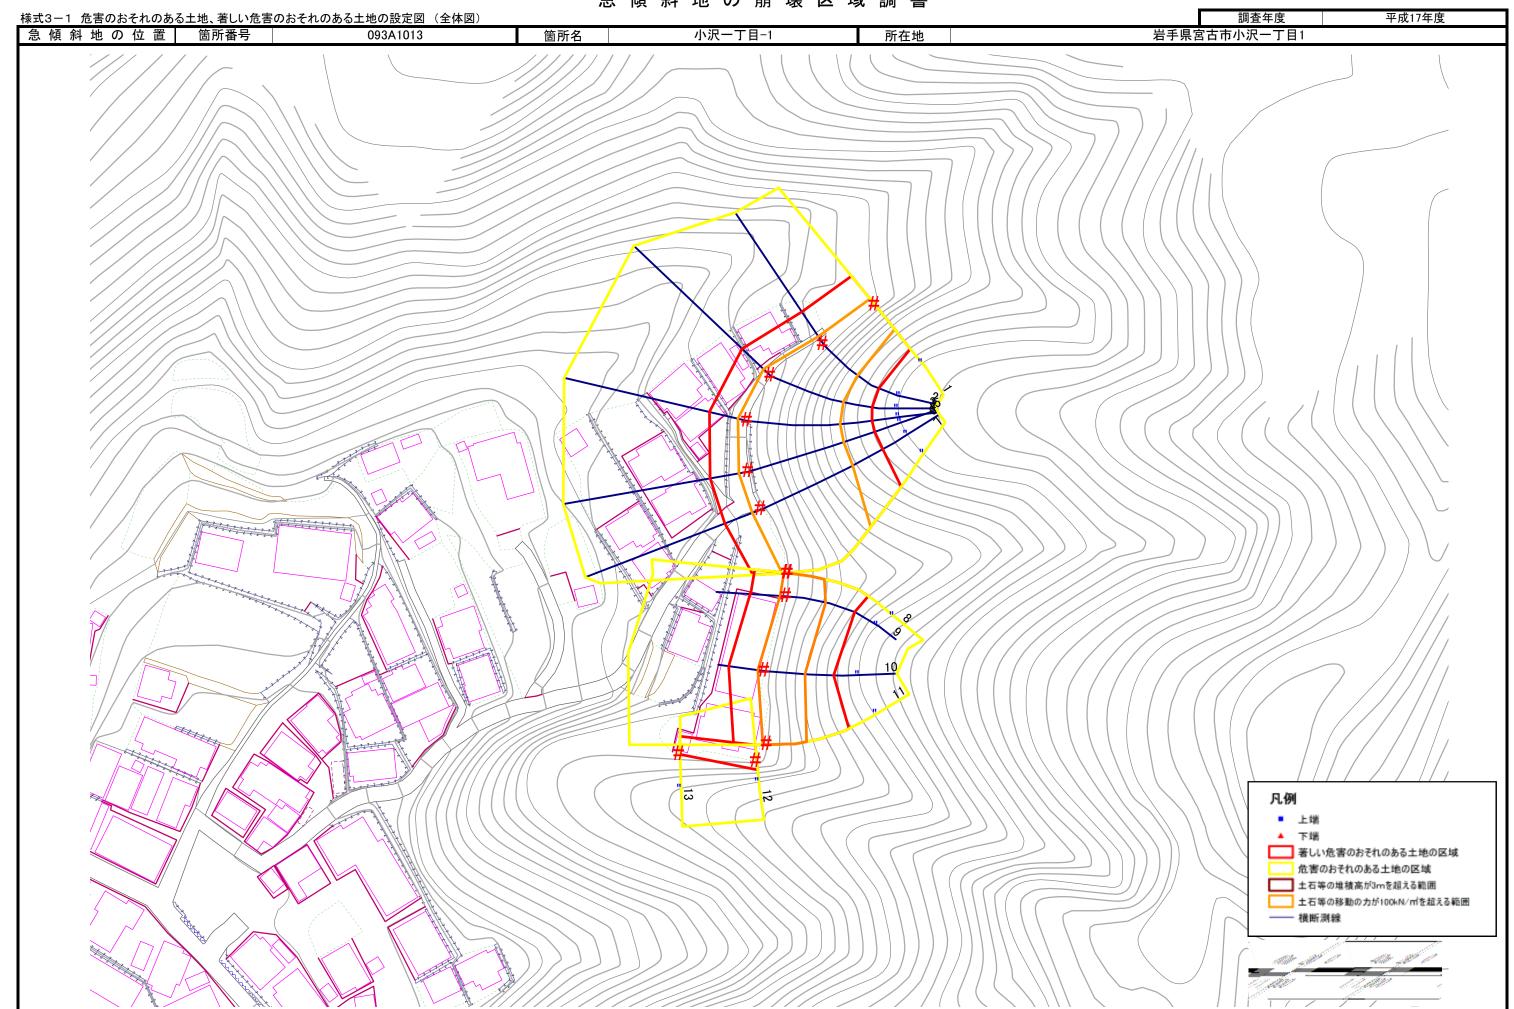

急傾斜地の崩壊区域調書

様式	様式3-2 建築物に作用すると想定される衝撃に関する事項(1/1)													調査	年度	平成17	'年度	
急	頃斜地の位置	番号		093A101						!一丁目-1	所	在地 岩手県	是宮古市小					
横断	急傾斜地の下端に隣接する土地										急傾斜地内							
測線	土石等の移動の高さと力の大きさ					土石等の堆積高さと力の大きさ					土石等の移動の高さと力の大きさ				土石等の堆積高さと力の大きさ			
番号	区 分	高さ (m)	下端から(m)		力の大きさ (kN/㎡)	区 分	下端から 距離(高さ (m)	力の大きさ (kN/m [*])	区 分	高さ (m)	上端からの比高 (m)	力の大きさ (kN/m [*])	区分	上端からの比高 (m)	高さ (m)	力の大きさ (kN/m [*])
1	100kN/㎡を超える	1.00	0.00 ~	2.06	131.82	3mを超える	0.00 ~	0.04	3.03	15.31	100kN/㎡を超える	1.00	11.71 ~ 20.00	131.82	3mを超える	20.00 ~ 20.00	3.03	15.31
	それ以外	1.00	2.06 ~	9.84	100.00	それ以外	0.04 ~	9.84	3.00	15.16	それ以外	1.00	5.00 ~ 11.71	100.00	それ以外	5.00 ~ 20.00	3.00	15.16
2	100kN/㎡を超える	1.00	0.00 ~	2.49		3mを超える	- ~	-	_	_	100kN/㎡を超える	1.00	10.65 ~ 20.89	138.95	3mを超える	- ~ -		-
	それ以外	1.00	2.49 ~	10.27	100.00	それ以外	0.00 ~	10.27	2.81	14.19	それ以外	1.00	5.00 ~ 10.65	100.00	それ以外	5.00 ~ 20.89	2.81	14.19
3	100kN/㎡を超える	1.00	0.00 ~	2.74	143.29	3mを超える	- ~	-	-	1	100kN/㎡を超える	1.00	10.62 ~ 25.34	143.29	3mを超える	- ~	_	-
	それ以外	1.00	2.74 ~	10.53	100.00	それ以外	0.00 ~	10.53	2.96	14.97	それ以外	1.00	5.00 ~ 10.62	100.00	それ以外	5.00 ~ 25.34	2.96	14.97
4	100kN/㎡を超える	1.00	0.00 ~	2.70	142.50	3mを超える	-	-	-	1	100kN/㎡を超える	1.00	10.82 ~ 27.61	142.50	3mを超える	- ~ -	-	_
7	それ以外	1.00	2.70 ~	10.48	100.00	それ以外	0.00 ~	10.48	2.89	14.63	それ以外	1.00	5.00 ~ 10.82	100.00	それ以外	5.00 ~ 27.61	2.89	14.63
5	100kN/㎡を超える	1.00	0.00 ~	2.71	142.69	3mを超える	- ~	-	-	1	100kN/㎡を超える	1.00	10.88 ~ 28.66	142.69	3mを超える	- ~	_	-
	それ以外	1.00	2.71 ~	10.49	100.00	それ以外	0.00 ~	10.49	2.88	14.56	それ以外	1.00	5.00 ~ 10.88	100.00	それ以外	5.00 ~ 28.66	2.88	14.56
6	100kN/㎡を超える	1.00	0.00 ~	2.61	141.05	3mを超える	- ~	-	-	_	100kN/㎡を超える	1.00	11.01 ~ 28.76	141.05	3mを超える	- ~ -	-	-
U	それ以外	1.00	2.61 ~	10.40	100.00	それ以外	0.00 ~	10.40	2.86	14.43	それ以外	1.00	5.00 ~ 11.01	100.00	それ以外	5.00 ~ 28.76	2.86	14.43
7	100kN/㎡を超える	1.00	0.00 ~	1.72	126.33	3mを超える	- ~	-	-	-	100kN/㎡を超える	1.00	12.69 ~ 27.89	126.33	3mを超える	- ~ -	-	-
	それ以外	1.00	1.72 ~	9.50	100.00	それ以外	0.00 ~	9.50	2.69	13.61	それ以外	1.00	5.00 ~ 12.69	100.00	それ以外	5.00 ~ 27.89	2.69	13.61
8	100kN/㎡を超える	1.00	0.00 ~	1.07	116.09	3mを超える	- ~	-	-	_	100kN/㎡を超える	1.00	12.40 ~ 18.13	116.09	3mを超える	- ~ -	-	-
°	それ以外	1.00	1.07 ~	8.85	100.00	それ以外	0.00 ~	8.85	2.11	10.67	それ以外	1.00	5.00 ~ 12.40	100.00	それ以外	5.00 ~ 18.13	2.11	10.67
9	100kN/㎡を超える	1.00	0.00 ~	1.81	127.89	3mを超える	- ~	-	-	-	100kN/㎡を超える	1.00	10.70 ~ 18.00	127.89	3mを超える	- ~ -	-	-
9	それ以外	1.00	1.81 ~	9.60	100.00	それ以外	0.00 ~	9.60	2.28	11.53	それ以外	1.00	5.00 ~ 10.70	100.00	それ以外	5.00 ~ 18.00	2.28	11.53
10	100kN/㎡を超える	1.00	0.00 ~	1.98	130.53	3mを超える	- ~	-	-	-	100kN/㎡を超える	1.00	10.57 ~ 18.35	130.53	3mを超える	- ~ -	-	-
	それ以外	1.00	1.98 ~	9.76	100.00	それ以外	0.00 ~	9.76	2.33	11.75	それ以外	1.00	5.00 ~ 10.57	100.00	それ以外	5.00 ~ 18.35	2.33	11.75
11	100kN/㎡を超える	1.00	0.00 ~	1.21	118.34	3mを超える	- ~	_	_	_	100kN/㎡を超える	1.00	12.05 ~ 18.31	118.34	3mを超える	- ~ -	_	_
	それ以外	1.00	1.21 ~	9.00	100.00	それ以外	0.00 ~	9.00	2.13	10.77	それ以外	1.00	5.00 ~ 12.05	100.00	それ以外	5.00 ~ 18.31	2.13	10.77
12	100kN/㎡を超える	_	- ~	_	_	3mを超える	- ~	_	_	_	100kN/㎡を超える	_	- ~ -	_	3mを超える	- ~ -	-	_
	それ以外	1.00	0.00 ~	4.43	55.31	それ以外	0.00 ~	4.43	2.37	11.98	それ以外	1.00	5.00 ~ 8.36	55.31	それ以外	5.00 ~ 8.36	2.37	11.98
13	100kN/㎡を超える	_	- ~	-	_	3mを超える	- ~	-	_	_	100kN/㎡を超える	_	- ~ -	_	3mを超える	- ~ -	-	_
	それ以外	1.00	0.00 ~	4.77	59.48	それ以外	0.00 ~	0.00	1.71	8.64	それ以外	1.00	5.00 ~ 5.00	59.48	それ以外	5.00 ~ 5.00	1.71	8.64
	100kN/㎡を超える		~			3mを超える	~				100kN/㎡を超える		~		3mを超える	~		
	それ以外		~			それ以外	~				それ以外		~		それ以外	~		
	100kN/㎡を超える		~			3mを超える	~				100kN/㎡を超える		~		3mを超える	~		
	それ以外		~			それ以外	~				それ以外		~		それ以外	~		

岩手県