
土砂災害防止に関する基礎調査(急傾斜地の崩壊)

表紙 概況、位置図


自忽		えの私	重類	急傾斜地の崩壊					
笛	所	所 番		093A1029					
筃	所		名	舘合町一2					
所	在		地	宮古市舘合町					
調	査	機	関	岩手県宮古地方振興局土木部					

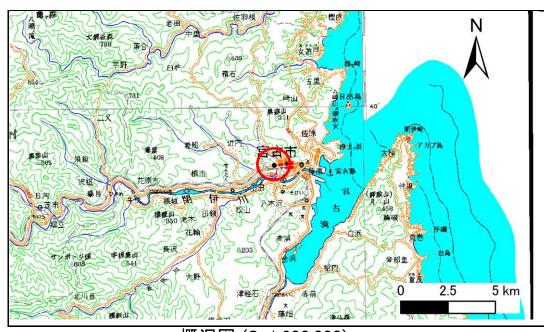

概況図(S=1:200,000)

位置図 (S=1:25,000)

岩手県

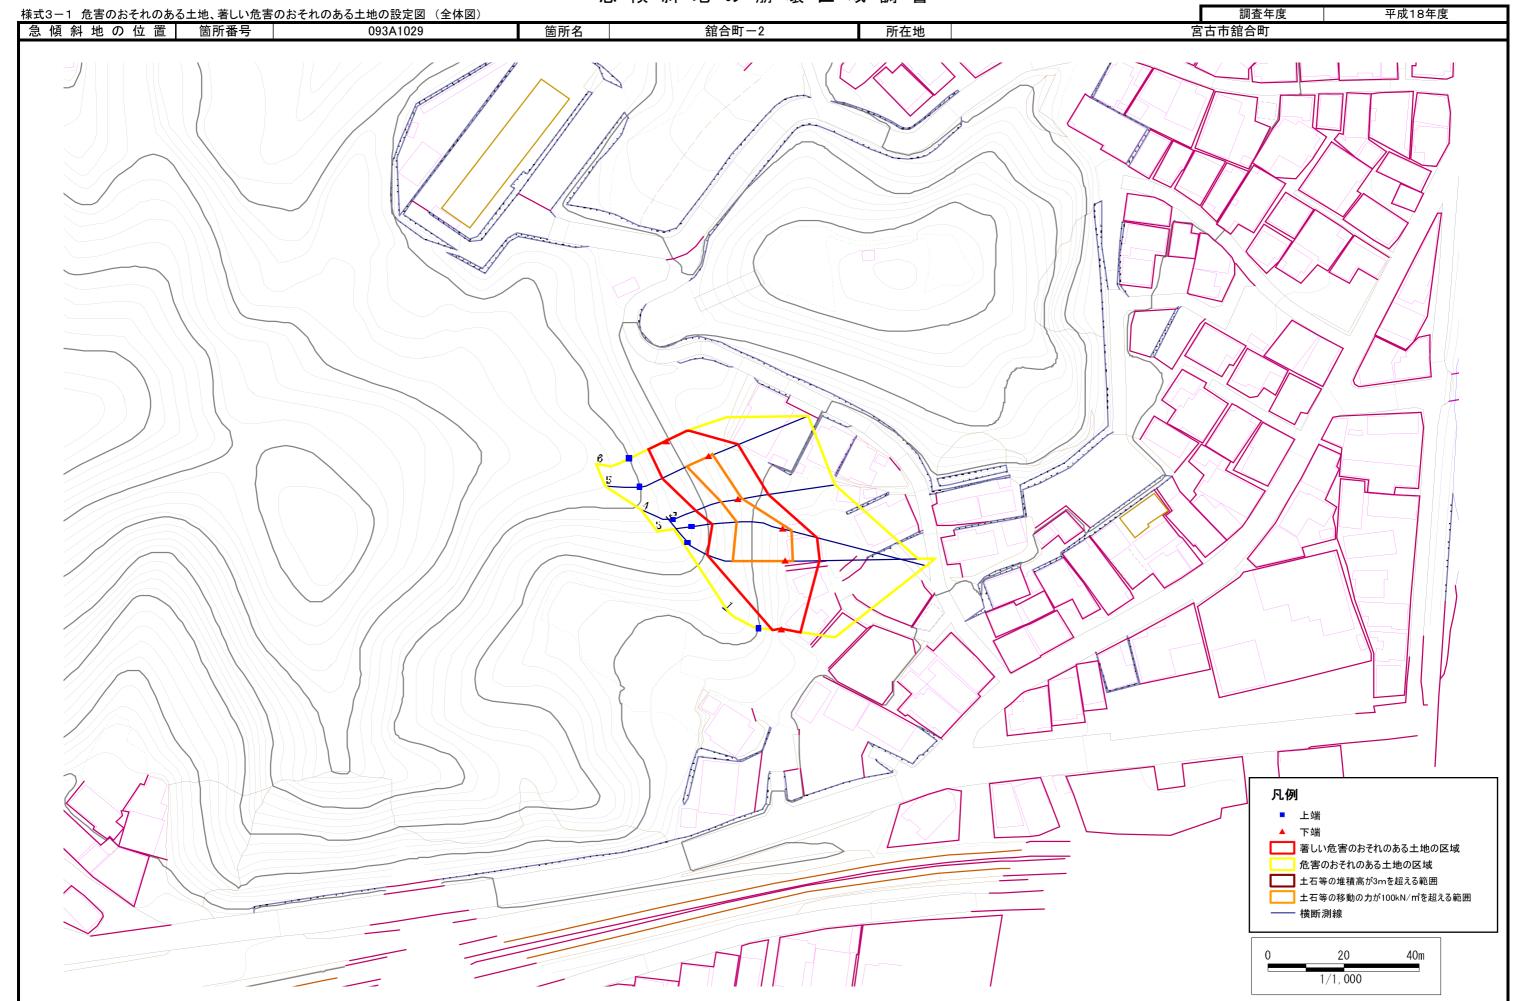

急傾斜地の崩壊区域調書

様式	ま式3−2 建築物に作用すると想定される衝撃に関する事項(1/1)												調査年度		平成18年度					
急	傾斜地の位置	箇所	番号		093A102	29					合町-2	所	在地 宮古市							
+井 座亡	-		急	傾斜地	也の下端に隊	接する土地						急傾斜地區								
横断 測線 番号	土石等の移動の高さと力の大きさ					土石等の堆積高さと力の大きさ					土石等の移動の高さと力の大きさ				±	土石等の堆積高さと力の大きさ				
	区 分	高さ (m)	下端から (m)		力の大きさ (kN/㎡)	区分	下端から 距離(高さ (m)	力の大きさ (kN/㎡)	区 分	高さ (m)	上端からの比高 (m)	力の大きさ (kN/㎡)	区分	上端からの比。 (m)	高 高 (m)	カの大きさ (kN/㎡)		
1	100kN/㎡を超える	ı	- ~	-		3mを超える		_	-	-	100kN/㎡を超える	-	- ~	_	3mを超える	-				
	それ以外		0.00 ~	4.62		それ以外		4.62	1.87	9.45	それ以外	1.00	5.00 ~ 5.00		それ以外	5.00 ~ 5.	00 1.8	7 9.45		
2	100kN/㎡を超える		0.00 ~	2.38		3mを超える		-	-	_	100kN/㎡を超える	1.00			3mを超える	- ~	-			
	それ以外		2.38 ~		100.00	それ以外	0.00 ~	10.17	2.64	13.34	C 1 = 15 11 1	1.00	5.00 ~ 10.60	100.00	それ以外	5.00 ~ 21.	43 2.6·	4 13.34		
3	100kN/㎡を超える		0.00 ~	2.56		3mを超える		-	-	_	100kN/㎡を超える	1.00	10.56 ~ 21.50		3mを超える	- ~				
	それ以外		2.56 ~	10.34		それ以外		10.34	2.76	13.95		1.00			それ以外	5.00 ~ 21.	50 2.7	6 13.95		
4	100kN/㎡を超える	1.00	0.00 ~	1.06	115.90	3mを超える	- ~	-	-	_	100kN/㎡を超える	1.00			3mを超える	- ~	-			
	それ以外		1.06 ~	8.84				8.84	2.11	10.68		1.00			それ以外	5.00 ~ 14.	10 2.1	1 10.68		
5	100kN/㎡を超える		0.00 ~	1.41		3mを超える		-	-	-	100kN/㎡を超える	1.00			3mを超える	- ~	-			
	それ以外	1.00	1.41 ~	9.19		それ以外		9.19	2.30	11.61	それ以外	1.00	5.00 ~ 10.64	100.00	それ以外	5.00 ~ 15.	30 2.3	0 11.61		
6	100kN/㎡を超える	_	- ~	-		3mを超える	- ~	-	-	_	100kN/㎡を超える	-	- ~ -	_	3mを超える	- ~	-			
	それ以外	1.00	0.00 ~	7.28	92.77			7.28	1.78	9.02	それ以外	1.00	5.00 ~ 9.33	92.77	それ以外	5.00 ~ 9.	33 1.7	9.02		
	100kN/㎡を超える		~			3mを超える	~				100kN/㎡を超える		~		3mを超える	~				
	それ以外		~			それ以外	~				それ以外		~		それ以外	~				
	100kN/㎡を超える		~			3mを超える	~				100kN/㎡を超える		~		3mを超える	~				
	それ以外		~			それ以外	~				それ以外		~		それ以外	~				
	100kN/㎡を超える		~			3mを超える	~				100kN/㎡を超える		~		3mを超える	~				
	それ以外		~			それ以外	~				それ以外		?		それ以外	?		111710		