


土砂災害防止に関する基礎調査(急傾斜地の崩壊)

表紙 概況、位置図

自然現象の種類	急傾斜地の崩壊
箇所番号	093A1041
箇所名	八木沢四丁目
所在地	宮古市八木沢四丁目
調査機関	岩手県宮古地方振興局土木部



概況図(S=1:200,000)

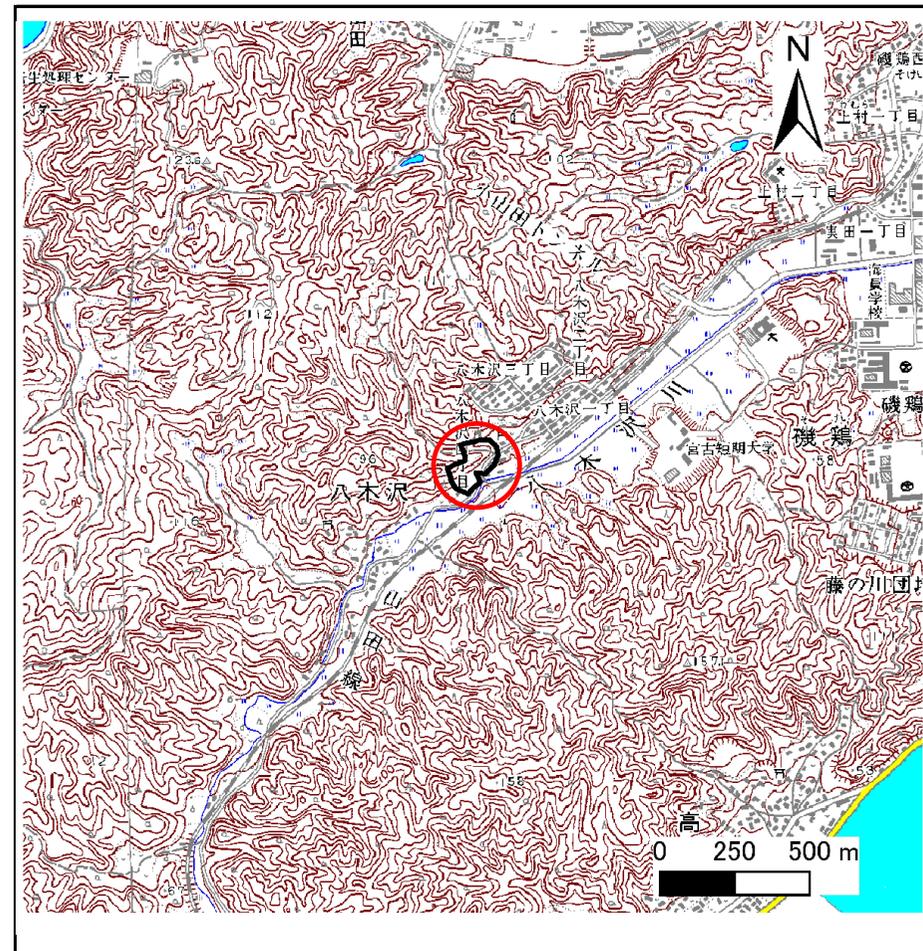

位置図(S=1:25,000)

急傾斜地の崩壊区域調書

様式3-1 危害のおそれのある土地、著しい危害のおそれのある土地の設定図（全体図）

調査年度

平成19年度

急傾斜地の位置

箇所番号


093A1041

箇所名


八木沢四丁目

所在地

宮古市八木沢四丁目

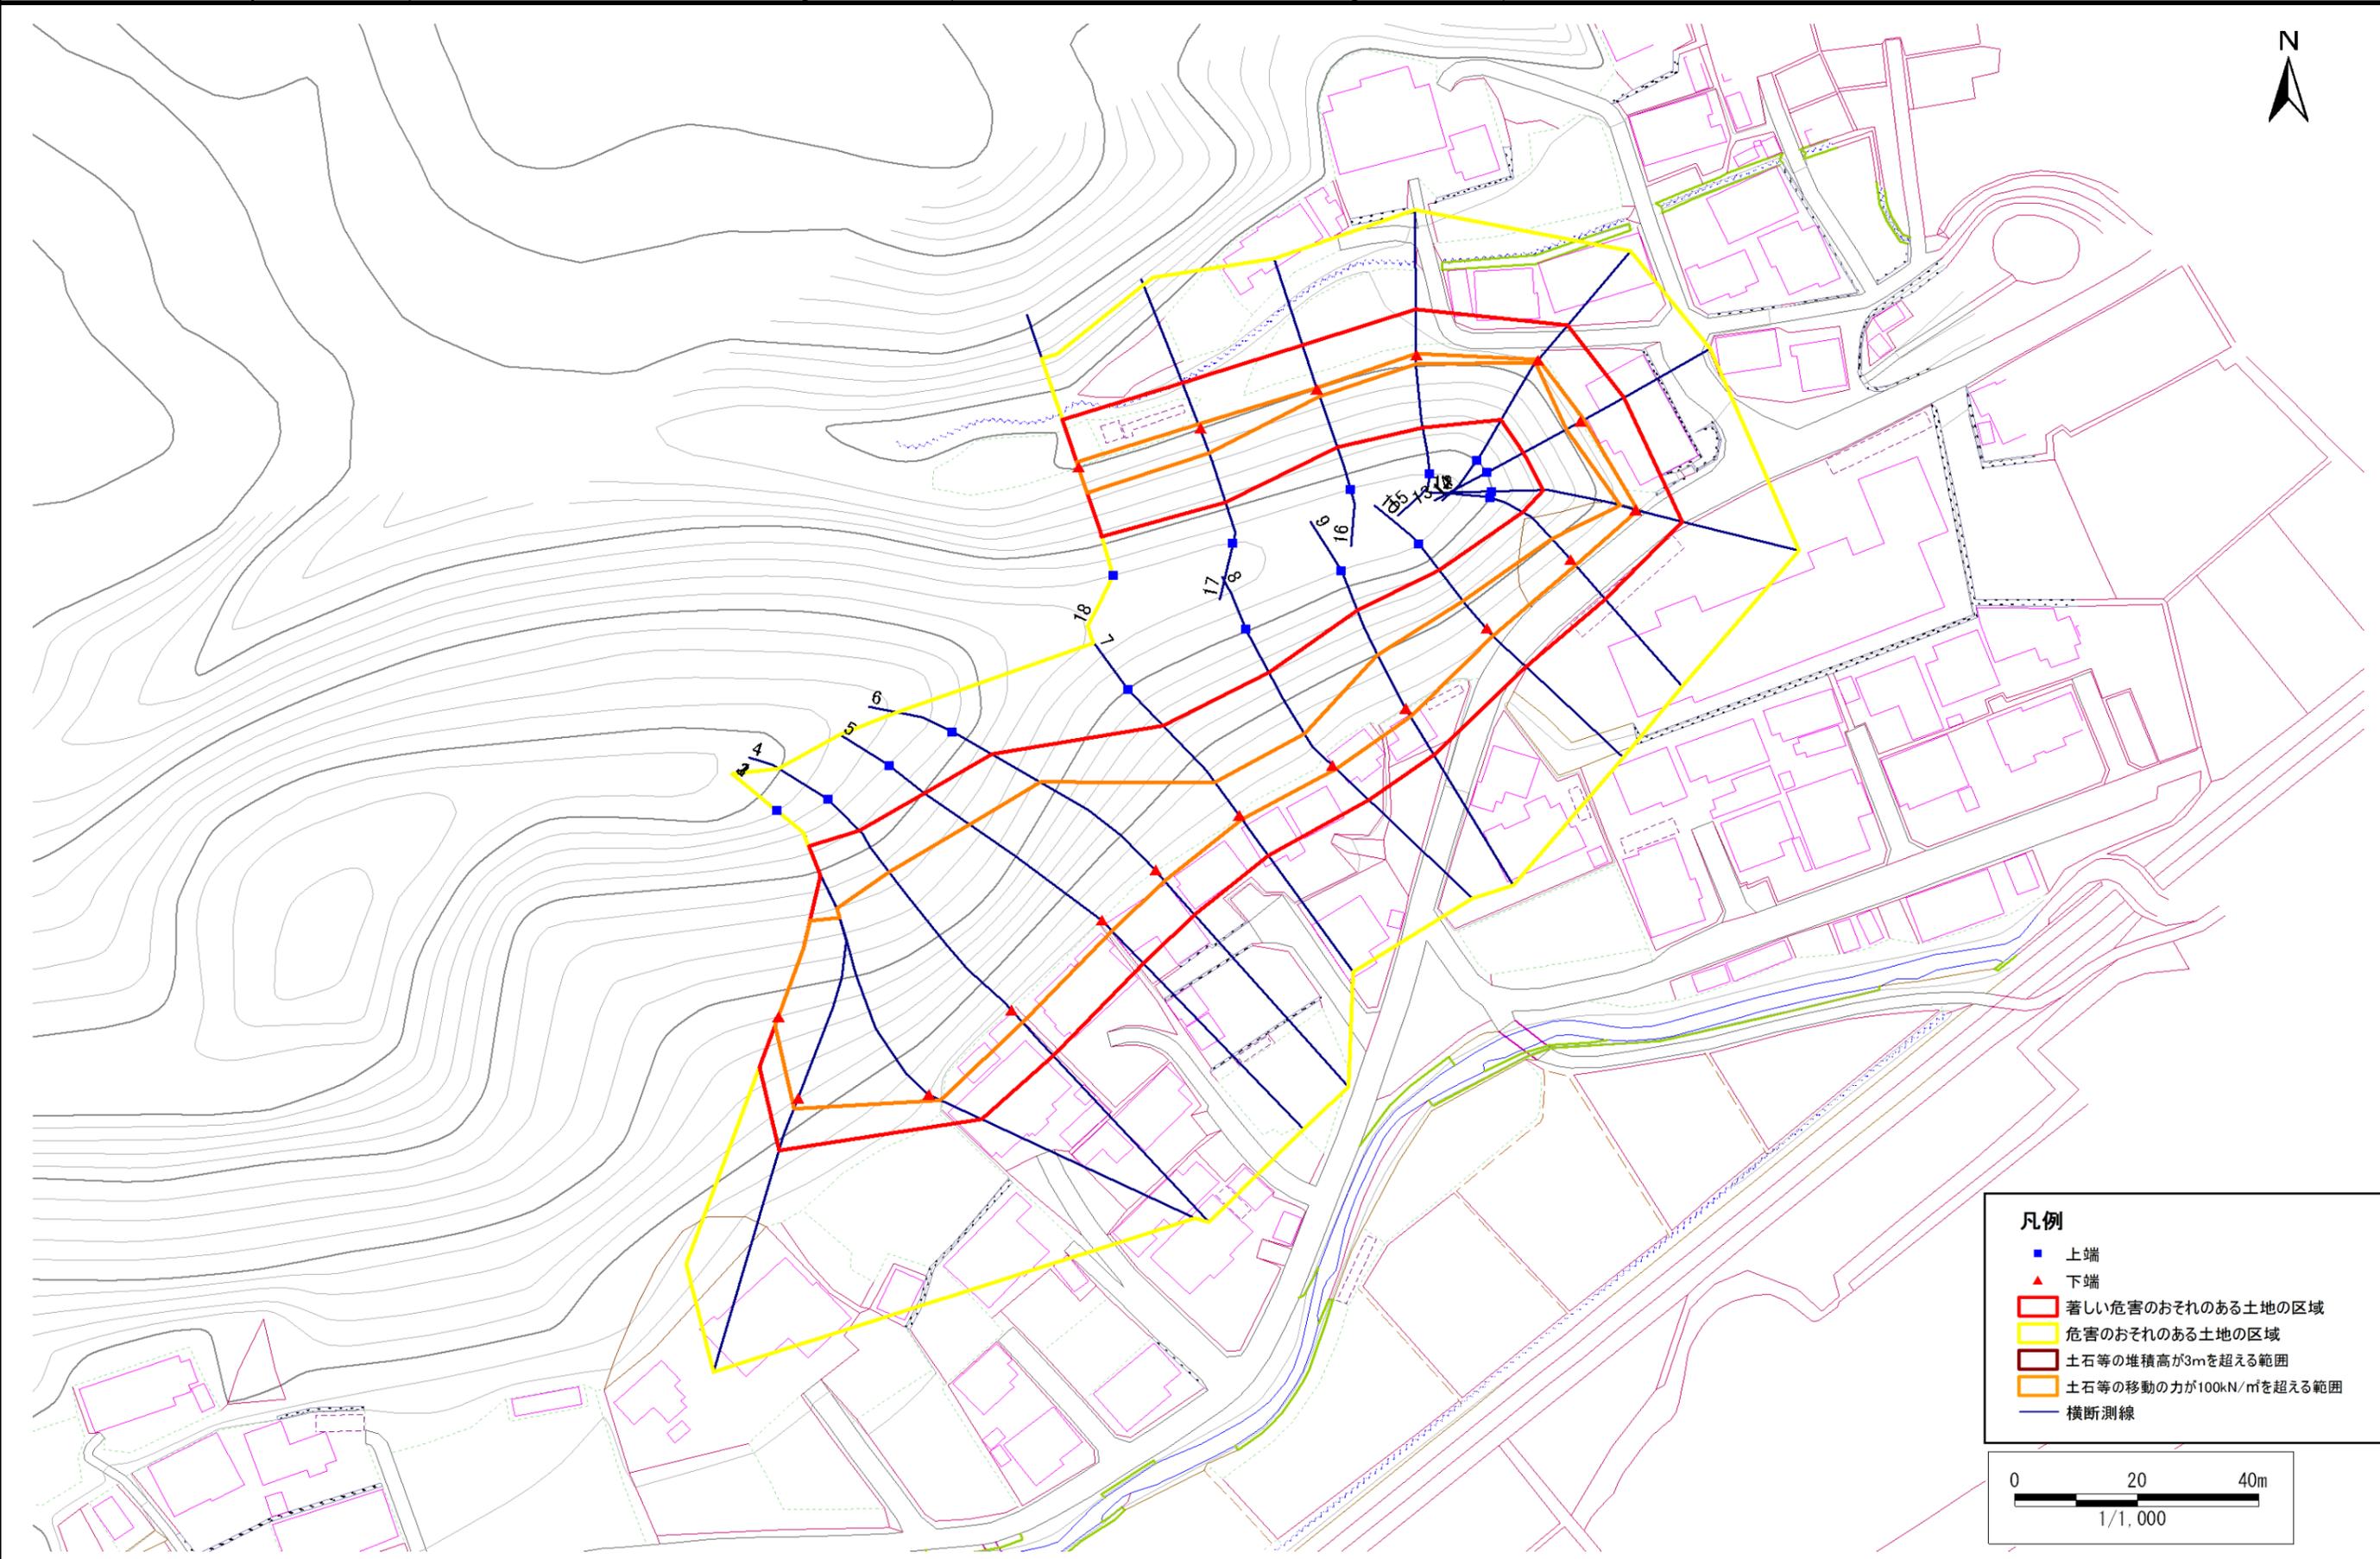

- 凡例**
- 上端
 - ▲ 下端
 - 著しい危害のおそれのある土地の区域
 - 危害のおそれのある土地の区域
 - 土石等の堆積高が3mを超える範囲
 - 土石等の移動の力が100kN/m²を超える範囲
 - 横断測線

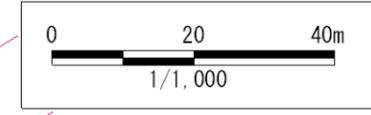

急傾斜地の崩壊区域調査

様式3-2 建築物に作用すると想定される衝撃に関する事項(1/2)

調査年度 平成19年度

急傾斜地の位置		093A1041			箇所名				八木沢四丁目				所在地		宮古市八木沢四丁目			
横断 測線 番号	急傾斜地の下端に隣接する土地								急傾斜地内									
	土石等の移動の高さと力の大きさ				土石等の堆積高さとの大きさ				土石等の移動の高さと力の大きさ				土石等の堆積高さとの大きさ					
	区分	高さ (m)	下端からの距離 (m)	力の大きさ (kN/m ²)	区分	下端からの水平 距離(m)	高さ (m)	力の大きさ (kN/m ²)	区分	高さ (m)	上端からの比高 (m)	力の大きさ (kN/m ²)	区分	上端からの比高 (m)	高さ (m)	力の大きさ (kN/m ²)		
1	100kN/m ² を超える	1.00	0.00 ~ 1.45	121.99	3mを超える	- ~ -	-	-	100kN/m ² を超える	1.00	12.69 ~ 22.97	121.99	3mを超える	- ~ -	-	-		
	それ以外	1.00	1.45 ~ 9.23	100.00	それ以外	0.00 ~ 9.23	2.39	12.09	それ以外	1.00	5.00 ~ 12.69	100.00	それ以外	5.00 ~ 22.97	2.39	12.09		
2	100kN/m ² を超える	1.00	0.00 ~ 1.85	128.46	3mを超える	- ~ -	-	-	100kN/m ² を超える	1.00	12.69 ~ 31.86	128.46	3mを超える	- ~ -	-	-		
	それ以外	1.00	1.85 ~ 9.63	100.00	それ以外	0.00 ~ 9.63	2.79	14.09	それ以外	1.00	5.00 ~ 12.69	100.00	それ以外	5.00 ~ 31.86	2.79	14.09		
3	100kN/m ² を超える	1.00	0.00 ~ 2.15	133.36	3mを超える	- ~ -	-	-	100kN/m ² を超える	1.00	12.12 ~ 34.10	133.36	3mを超える	- ~ -	-	-		
	それ以外	1.00	2.15 ~ 9.93	100.00	それ以外	0.00 ~ 9.93	2.83	14.29	それ以外	1.00	5.00 ~ 12.12	100.00	それ以外	5.00 ~ 34.10	2.83	14.29		
4	100kN/m ² を超える	1.00	0.00 ~ 2.80	144.23	3mを超える	- ~ -	-	-	100kN/m ² を超える	1.00	10.96 ~ 32.30	144.23	3mを超える	- ~ -	-	-		
	それ以外	1.00	2.80 ~ 10.58	100.00	それ以外	0.00 ~ 10.58	2.97	15.00	それ以外	1.00	5.00 ~ 10.96	100.00	それ以外	5.00 ~ 32.30	2.97	15.00		
5	100kN/m ² を超える	1.00	0.00 ~ 2.58	140.57	3mを超える	- ~ -	-	-	100kN/m ² を超える	1.00	11.10 ~ 29.44	140.57	3mを超える	- ~ -	-	-		
	それ以外	1.00	2.58 ~ 10.37	100.00	それ以外	0.00 ~ 10.37	2.84	14.36	それ以外	1.00	5.00 ~ 11.10	100.00	それ以外	5.00 ~ 29.44	2.84	14.36		
6	100kN/m ² を超える	1.00	0.00 ~ 2.42	137.77	3mを超える	- ~ -	-	-	100kN/m ² を超える	1.00	11.19 ~ 27.35	137.77	3mを超える	- ~ -	-	-		
	それ以外	1.00	2.42 ~ 10.20	100.00	それ以外	0.00 ~ 10.20	2.83	14.29	それ以外	1.00	5.00 ~ 11.19	100.00	それ以外	5.00 ~ 27.35	2.83	14.29		
7	100kN/m ² を超える	1.00	0.00 ~ 0.79	111.81	3mを超える	- ~ -	-	-	100kN/m ² を超える	1.00	12.68 ~ 16.77	111.81	3mを超える	- ~ -	-	-		
	それ以外	1.00	0.79 ~ 8.58	100.00	それ以外	0.00 ~ 8.58	2.10	10.60	それ以外	1.00	5.00 ~ 12.68	100.00	それ以外	5.00 ~ 16.77	2.10	10.60		
8	100kN/m ² を超える	1.00	0.00 ~ 0.90	113.41	3mを超える	- ~ -	-	-	100kN/m ² を超える	1.00	12.27 ~ 16.62	113.41	3mを超える	- ~ -	-	-		
	それ以外	1.00	0.90 ~ 8.68	100.00	それ以外	0.00 ~ 8.68	2.12	10.71	それ以外	1.00	5.00 ~ 12.27	100.00	それ以外	5.00 ~ 16.62	2.12	10.71		
9	100kN/m ² を超える	1.00	0.00 ~ 1.73	126.46	3mを超える	- ~ -	-	-	100kN/m ² を超える	1.00	10.84 ~ 17.99	126.46	3mを超える	- ~ -	-	-		
	それ以外	1.00	1.73 ~ 9.51	100.00	それ以外	0.00 ~ 9.51	2.25	11.38	それ以外	1.00	5.00 ~ 10.84	100.00	それ以外	5.00 ~ 17.99	2.25	11.38		
10	100kN/m ² を超える	1.00	0.00 ~ 1.62	124.82	3mを超える	- ~ -	-	-	100kN/m ² を超える	1.00	10.71 ~ 16.14	124.82	3mを超える	- ~ -	-	-		
	それ以外	1.00	1.62 ~ 9.41	100.00	それ以外	0.00 ~ 9.41	2.48	12.55	それ以外	1.00	5.00 ~ 10.71	100.00	それ以外	5.00 ~ 16.14	2.48	12.55		
11	100kN/m ² を超える	1.00	0.00 ~ 1.27	119.19	3mを超える	- ~ -	-	-	100kN/m ² を超える	1.00	10.57 ~ 14.54	119.19	3mを超える	- ~ -	-	-		
	それ以外	1.00	1.27 ~ 9.05	100.00	それ以外	0.00 ~ 9.05	2.23	11.29	それ以外	1.00	5.00 ~ 10.57	100.00	それ以外	5.00 ~ 14.54	2.23	11.29		
12	100kN/m ² を超える	1.00	0.00 ~ 0.35	105.20	3mを超える	- ~ -	-	-	100kN/m ² を超える	1.00	12.69 ~ 14.27	105.20	3mを超える	- ~ -	-	-		
	それ以外	1.00	0.35 ~ 8.14	100.00	それ以外	0.00 ~ 8.14	1.93	9.76	それ以外	1.00	5.00 ~ 12.69	100.00	それ以外	5.00 ~ 14.27	1.93	9.76		
13	100kN/m ² を超える	1.00	0.00 ~ 0.63	109.41	3mを超える	- ~ -	-	-	100kN/m ² を超える	1.00	10.73 ~ 12.68	109.41	3mを超える	- ~ -	-	-		
	それ以外	1.00	0.63 ~ 8.42	100.00	それ以外	0.00 ~ 8.42	2.09	10.58	それ以外	1.00	5.00 ~ 10.73	100.00	それ以外	5.00 ~ 12.68	2.09	10.58		
14	100kN/m ² を超える	1.00	0.00 ~ 0.11	101.57	3mを超える	- ~ -	-	-	100kN/m ² を超える	1.00	11.95 ~ 12.34	101.57	3mを超える	- ~ -	-	-		
	それ以外	1.00	0.11 ~ 7.89	100.00	それ以外	0.00 ~ 7.89	1.97	9.95	それ以外	1.00	5.00 ~ 11.95	100.00	それ以外	5.00 ~ 12.34	1.97	9.95		
15	100kN/m ² を超える	1.00	0.00 ~ 0.26	103.80	3mを超える	- ~ -	-	-	100kN/m ² を超える	1.00	11.82 ~ 12.77	103.80	3mを超える	- ~ -	-	-		
	それ以外	1.00	0.26 ~ 8.04	100.00	それ以外	0.00 ~ 8.04	1.98	9.99	それ以外	1.00	5.00 ~ 11.82	100.00	それ以外	5.00 ~ 12.77	1.98	9.99		

急傾斜地の崩壊区域調査

様式3-2 建築物に作用すると想定される衝撃に関する事項(2/2)

調査年度 平成19年度

急傾斜地の位置		箇所番号			箇所名				所在地							
		093A1041			八木沢四丁目				宮古市八木沢四丁目							
横断 測線 番号	急傾斜地の下端に隣接する土地								急傾斜地内							
	土石等の移動の高さと力の大きさ				土石等の堆積高さとの大きさ				土石等の移動の高さと力の大きさ				土石等の堆積高さとの大きさ			
	区分	高さ (m)	下端からの距離 (m)	力の大きさ (kN/m ²)	区分	下端からの水平 距離(m)	高さ (m)	力の大きさ (kN/m ²)	区分	高さ (m)	上端からの比高 (m)	力の大きさ (kN/m ²)	区分	上端からの比高 (m)	高さ (m)	力の大きさ (kN/m ²)
16	100kN/m ² を超える	1.00	0.00 ~ 0.26	103.88	3mを超える	- ~ -	-	-	100kN/m ² を超える	1.00	11.16 ~ 12.00	103.88	3mを超える	- ~ -	-	-
	それ以外	1.00	0.26 ~ 8.05	100.00	それ以外	0.00 ~ 8.05	2.03	10.26	それ以外	1.00	5.00 ~ 11.16	100.00	それ以外	5.00 ~ 12.00	2.03	10.26
17	100kN/m ² を超える	1.00	0.00 ~ 0.86	112.89	3mを超える	- ~ -	-	-	100kN/m ² を超える	1.00	11.00 ~ 14.00	112.89	3mを超える	- ~ -	-	-
	それ以外	1.00	0.86 ~ 8.65	100.00	それ以外	0.00 ~ 8.65	2.05	10.36	それ以外	1.00	5.00 ~ 11.00	100.00	それ以外	5.00 ~ 14.00	2.05	10.36
18	100kN/m ² を超える	1.00	0.00 ~ 1.01	115.16	3mを超える	- ~ -	-	-	100kN/m ² を超える	1.00	10.69 ~ 14.00	115.16	3mを超える	- ~ -	-	-
	それ以外	1.00	1.01 ~ 8.79	100.00	それ以外	0.00 ~ 8.79	2.10	10.63	それ以外	1.00	5.00 ~ 10.69	100.00	それ以外	5.00 ~ 14.00	2.10	10.63
	100kN/m ² を超える		~		3mを超える	~			100kN/m ² を超える		~		3mを超える	~		
	それ以外		~		それ以外	~			それ以外		~		それ以外	~		
	100kN/m ² を超える		~		3mを超える	~			100kN/m ² を超える		~		3mを超える	~		
	それ以外		~		それ以外	~			それ以外		~		それ以外	~		
