



# 土砂災害防止に関する基礎調査(急傾斜地の崩壊)

表紙 概況、位置図

自然現象の種類	急傾斜地の崩壊
箇所番号	093B1035
箇所名	雲南沢-1
所在地	宮古市根市第7地割
調査機関	沿岸広域振興局土木部宮古土木センター

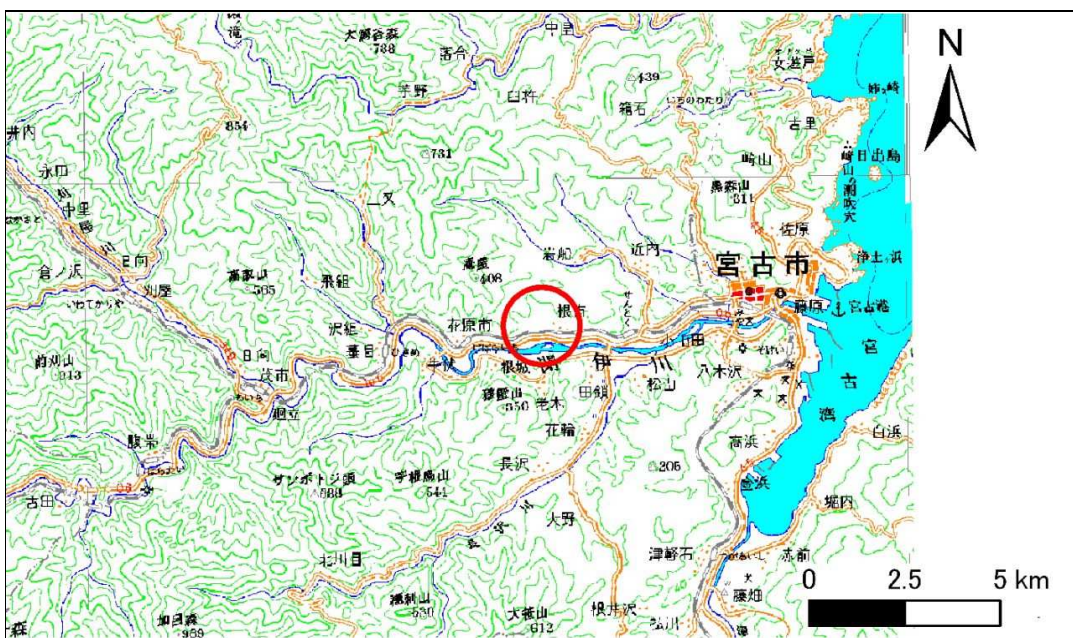

位置図(S=1:200,000)

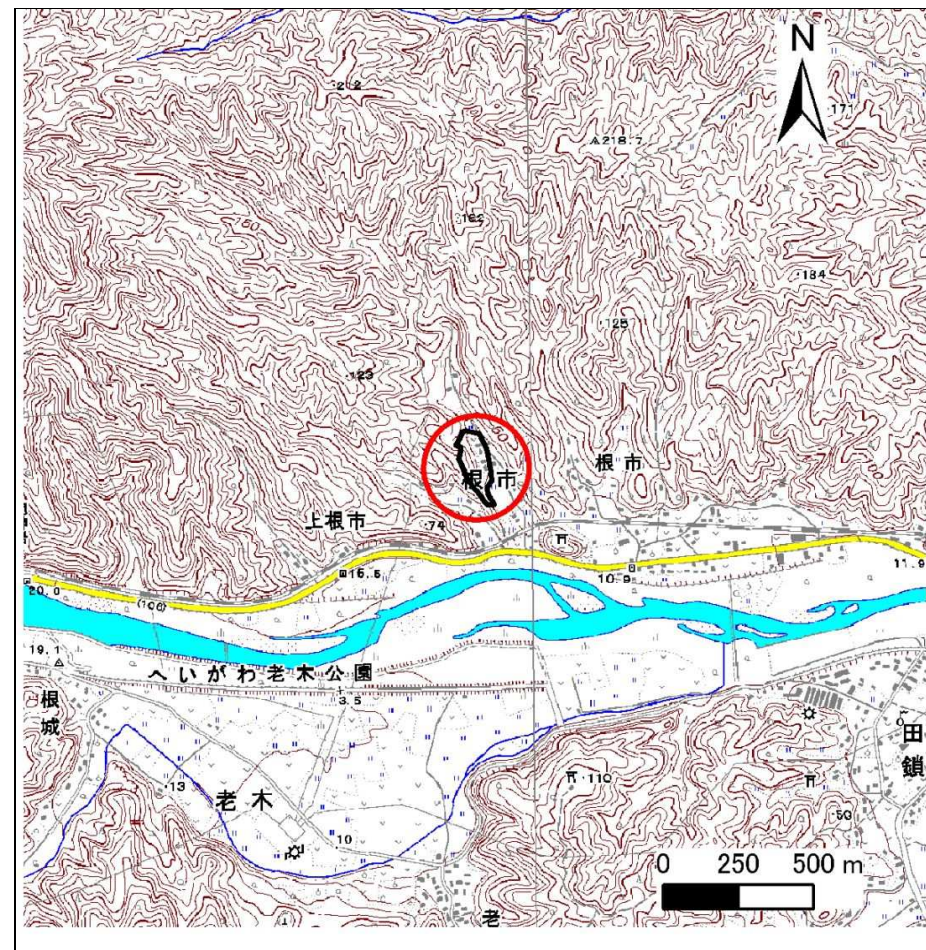

概況図(S=1:25,000)




# 急傾斜地の崩壊区域調書

様式3-1 危害のおそれのある土地、著しい危害のおそれのある土地の設定図

調査年度 平成27年度

急傾斜地の位置 箇所番号 093B1035 箇所名 雲南沢-1 所在地 宮古市根市第7地割

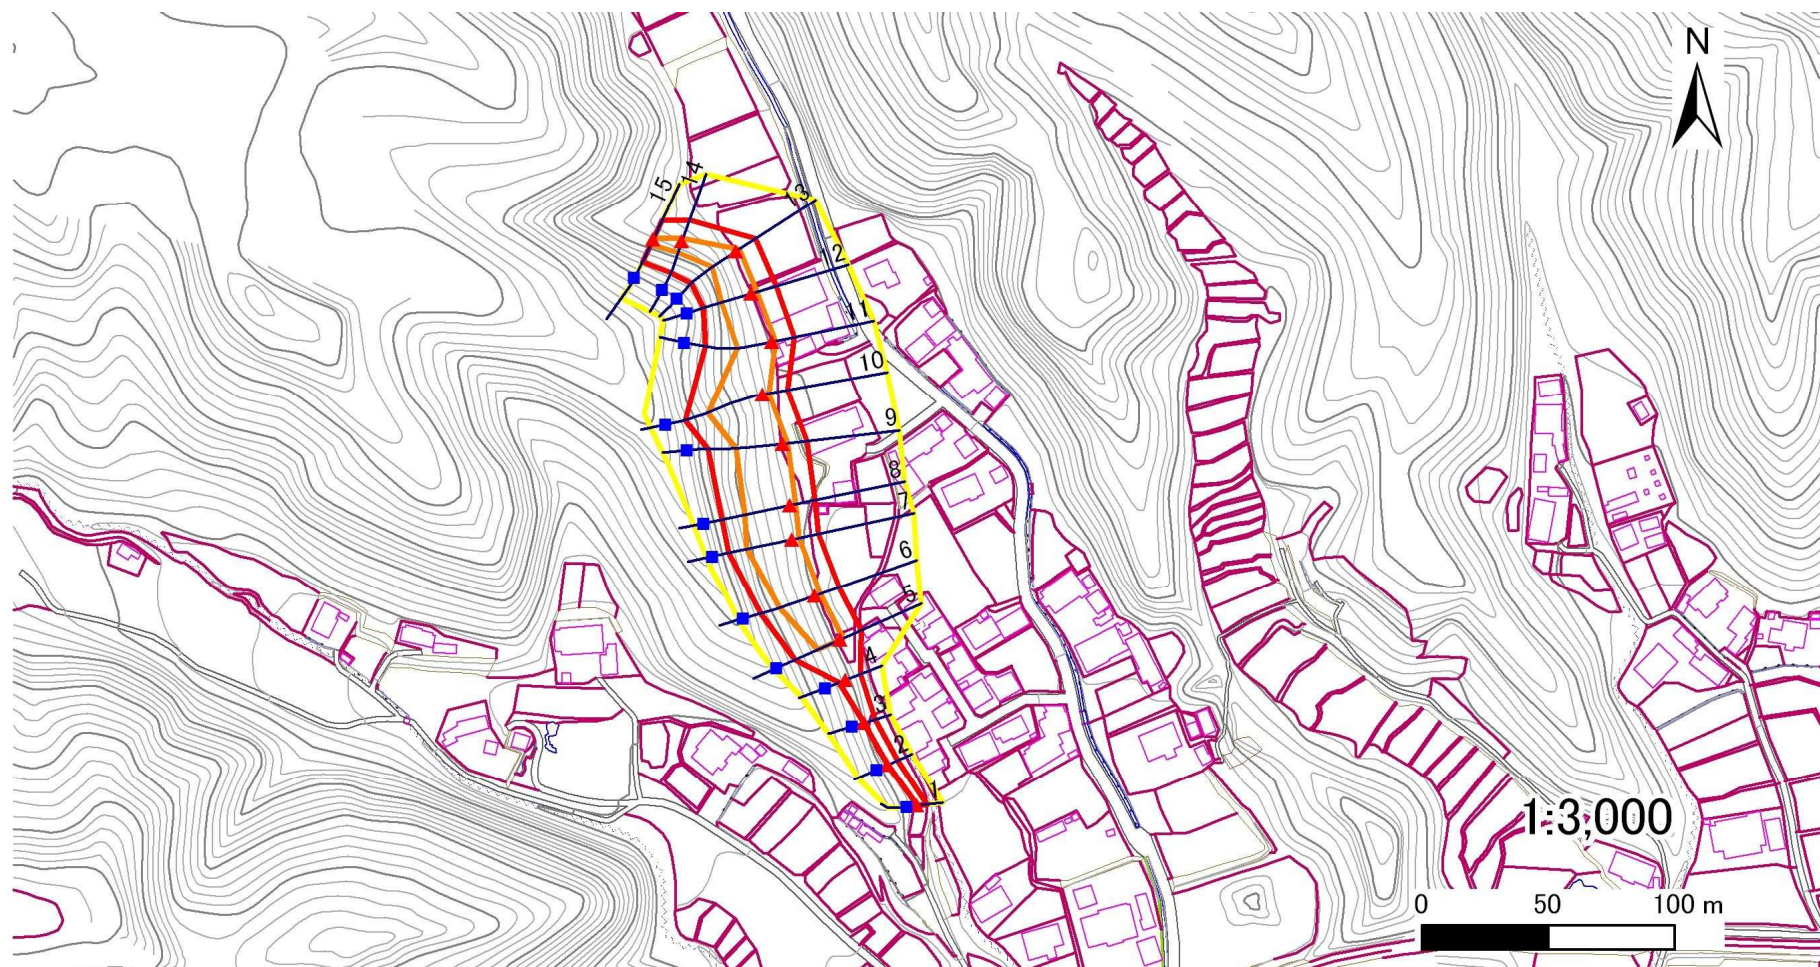

凡例		横断測線		危険区域		土石等の移動による力が100kN/m <sup>2</sup> を超える範囲		土石等の堆積高が3mを超える範囲	
■	上端	—	横断測線	—	危険区域	—	土石等の移動による力が100kN/m <sup>2</sup> を超える範囲	—	土石等の堆積高が3mを超える範囲
▲	下端			—	著しい危険区域	—	土石等の堆積高が3mを超える範囲		

## 急傾斜地の崩壊区域調書

様式3-2 建築物に作用すると想定される衝撃に関する事項

											調査年度		平成27年度			
急傾斜地の位置		箇所番号		093B1035		箇所名		雲南沢-1		所在地		宮古市根市第7地割				
横断 測線 番号	急傾斜地の下端に隣接する土地								急傾斜地内							
	土石等の移動の高さと力の大きさ				土砂等の堆積高さと力の大きさ				土石等の移動の高さと力の大きさ				土砂等の堆積高さと力の大きさ			
	区分	高さ(m)	下端からの距離(m)	力の大きさ(kN/m <sup>2</sup> )	区分	下端からの水平距離(m)	高さ(m)	力の大きさ(kN/m <sup>2</sup> )	区分	高さ(m)	上端からの比高(m)	力の大きさ(kN/m <sup>2</sup> )	区分	上端からの比高(m)	高さ(m)	力の大きさ(kN/m <sup>2</sup> )
1	100kN/m <sup>2</sup> を超える	-	- ~ -	-	3mを超える	- ~ -	-	-	100kN/m <sup>2</sup> を超える	-	- ~ -	-	3mを超える	- ~ -	-	-
	それ以外	1.00	0.00 ~ 3.74	47.09	それ以外	0.00 ~ 3.74	2.14	10.83	それ以外	1.00	5.00 ~ 5.00	47.09	それ以外	5.00 ~ 5.00	2.14	10.83
2	100kN/m <sup>2</sup> を超える	-	- ~ -	-	3mを超える	- ~ -	-	-	100kN/m <sup>2</sup> を超える	-	- ~ -	-	3mを超える	- ~ -	-	-
	それ以外	1.00	0.00 ~ 4.13	51.66	それ以外	0.00 ~ 4.13	2.08	10.50	それ以外	1.00	5.00 ~ 5.20	51.66	それ以外	5.00 ~ 5.20	2.08	10.50
3	100kN/m <sup>2</sup> を超える	-	- ~ -	-	3mを超える	- ~ -	-	-	100kN/m <sup>2</sup> を超える	-	- ~ -	-	3mを超える	- ~ -	-	-
	それ以外	1.00	0.00 ~ 4.35	54.29	それ以外	0.00 ~ 4.35	2.06	10.39	それ以外	1.00	5.00 ~ 5.40	54.29	それ以外	5.00 ~ 5.40	2.06	10.39
4	100kN/m <sup>2</sup> を超える	-	- ~ -	-	3mを超える	- ~ -	-	-	100kN/m <sup>2</sup> を超える	-	- ~ -	-	3mを超える	- ~ -	-	-
	それ以外	1.00	0.00 ~ 6.31	79.27	それ以外	0.00 ~ 6.31	1.87	9.43	それ以外	1.00	5.00 ~ 7.60	79.27	それ以外	5.00 ~ 7.60	1.87	9.43
5	100kN/m <sup>2</sup> を超える	1.00	0.00 ~ 1.39	121.13	3mを超える	- ~ -	-	-	100kN/m <sup>2</sup> を超える	1.00	11.34 ~ 17.52	121.13	3mを超える	- ~ -	-	-
	それ以外	1.00	1.39 ~ 9.18	100.00	それ以外	0.00 ~ 9.18	2.19	11.05	それ以外	1.00	5.00 ~ 11.34	100.00	それ以外	5.00 ~ 17.52	2.19	11.05
6	100kN/m <sup>2</sup> を超える	1.00	0.00 ~ 2.32	136.11	3mを超える	- ~ -	-	-	100kN/m <sup>2</sup> を超える	1.00	10.65 ~ 21.27	136.11	3mを超える	- ~ -	-	-
	それ以外	1.00	2.32 ~ 10.10	100.00	それ以外	0.00 ~ 10.10	2.62	13.24	それ以外	1.00	5.00 ~ 10.65	100.00	それ以外	5.00 ~ 21.27	2.62	13.24
7	100kN/m <sup>2</sup> を超える	1.00	0.00 ~ 2.82	144.62	3mを超える	- ~ -	-	-	100kN/m <sup>2</sup> を超える	1.00	10.53 ~ 24.61	144.62	3mを超える	- ~ -	-	-
	それ以外	1.00	2.82 ~ 10.61	100.00	それ以外	0.00 ~ 10.61	2.69	13.61	それ以外	1.00	5.00 ~ 10.53	100.00	それ以外	5.00 ~ 24.61	2.69	13.61
8	100kN/m <sup>2</sup> を超える	1.00	0.00 ~ 2.26	135.14	3mを超える	- ~ -	-	-	100kN/m <sup>2</sup> を超える	1.00	10.98 ~ 23.19	135.14	3mを超える	- ~ -	-	-
	それ以外	1.00	2.26 ~ 10.04	100.00	それ以外	0.00 ~ 10.04	2.54	12.84	それ以外	1.00	5.00 ~ 10.98	100.00	それ以外	5.00 ~ 23.19	2.54	12.84
9	100kN/m <sup>2</sup> を超える	1.00	0.00 ~ 1.82	128.04	3mを超える	- ~ -	-	-	100kN/m <sup>2</sup> を超える	1.00	11.78 ~ 23.16	128.04	3mを超える	- ~ -	-	-
	それ以外	1.00	1.82 ~ 9.61	100.00	それ以外	0.00 ~ 9.61	2.45	12.39	それ以外	1.00	5.00 ~ 11.78	100.00	それ以外	5.00 ~ 23.16	2.45	12.39
10	100kN/m <sup>2</sup> を超える	1.00	0.00 ~ 2.37	136.93	3mを超える	- ~ -	-	-	100kN/m <sup>2</sup> を超える	1.00	11.15 ~ 26.09	136.93	3mを超える	- ~ -	-	-
	それ以外	1.00	2.37 ~ 10.15	100.00	それ以外	0.00 ~ 10.15	2.83	14.32	それ以外	1.00	5.00 ~ 11.15	100.00	それ以外	5.00 ~ 26.09	2.83	14.32
11	100kN/m <sup>2</sup> を超える	1.00	0.00 ~ 1.34	120.32	3mを超える	- ~ -	-	-	100kN/m <sup>2</sup> を超える	1.00	12.42 ~ 20.59	120.32	3mを超える	- ~ -	-	-
	それ以外	1.00	1.34 ~ 9.12	100.00	それ以外	0.00 ~ 9.12	2.41	12.16	それ以外	1.00	5.00 ~ 12.42	100.00	それ以外	5.00 ~ 20.59	2.41	12.16
12	100kN/m <sup>2</sup> を超える	1.00	0.00 ~ 2.29	135.65	3mを超える	- ~ -	-	-	100kN/m <sup>2</sup> を超える	1.00	10.54 ~ 20.05	135.65	3mを超える	- ~ -	-	-
	それ以外	1.00	2.29 ~ 10.07	100.00	それ以外	0.00 ~ 10.07	2.69	13.57	それ以外	1.00	5.00 ~ 10.54	100.00	それ以外	5.00 ~ 20.05	2.69	13.57
13	100kN/m <sup>2</sup> を超える	1.00	0.00 ~ 1.45	122.09	3mを超える	- ~ -	-	-	100kN/m <sup>2</sup> を超える	1.00	11.57 ~ 18.65	122.09	3mを超える	- ~ -	-	-
	それ以外	1.00	1.45 ~ 9.24	100.00	それ以外	0.00 ~ 9.24	2.17	10.94	それ以外	1.00	5.00 ~ 11.57	100.00	それ以外	5.00 ~ 18.65	2.17	10.94
14	100kN/m <sup>2</sup> を超える	1.00	0.00 ~ 0.98	114.65	3mを超える	- ~ -	-	-	100kN/m <sup>2</sup> を超える	1.00	10.84 ~ 14.18	114.65	3mを超える	- ~ -	-	-
	それ以外	1.00	0.98 ~ 8.76	100.00	それ以外	0.00 ~ 8.76	2.07	10.47	それ以外	1.00	5.00 ~ 10.84	100.00	それ以外	5.00 ~ 14.18	2.07	10.47
15	100kN/m <sup>2</sup> を超える	1.00	0.00 ~ 0.56	108.25	3mを超える	- ~ -	-	-	100kN/m <sup>2</sup> を超える	1.00	10.57 ~ 12.18	108.25	3mを超える	- ~ -	-	-
	それ以外	1.00	0.56 ~ 8.34	100.00	それ以外	0.00 ~ 8.34	2.14	10.82	それ以外	1.00	5.00 ~ 10.57	100.00	それ以外	5.00 ~ 12.18	2.14	10.82