


土砂災害防止に関する基礎調査(急傾斜地の崩壊)

表紙 概況、位置図

自然現象の種類	急傾斜地の崩壊
箇所番号	093B1046
箇所名	土子豆-2
所在地	宮古市千徳第10地割
調査機関	沿岸広域振興局土木部宮古土木センター

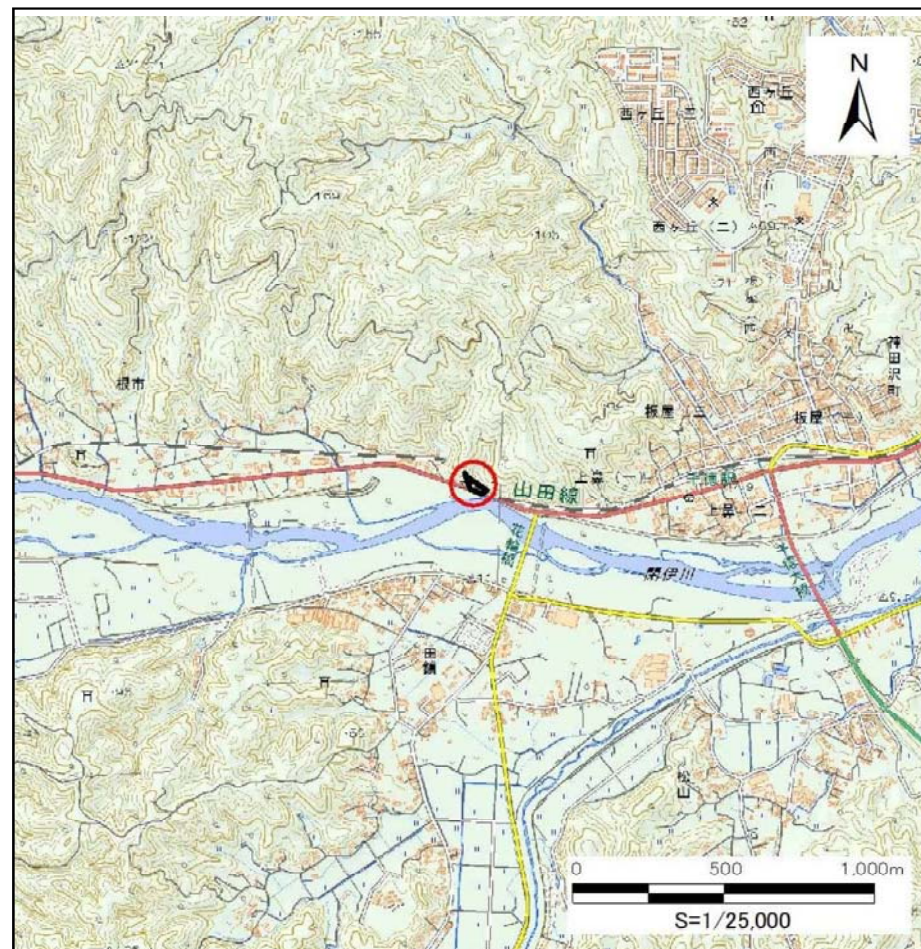

位置図 (S=1:25,000)



概況図 (S=1:200,000)

国土地理院の電子地形図20000(地図画像)「盛岡」及び電子地形図25000(地図画像)「峠ノ神山、茂市、宮古」を掲載

急傾斜地の崩壊区域調書

様式3-1 危害のおそれのある土地、著しい危害のおそれのある土地の設定図

調査年度

平成29年度

急傾斜地の位置

箇所番号


093B1046

箇所名

土子豆-2

所在地

宮古市千徳第10地割

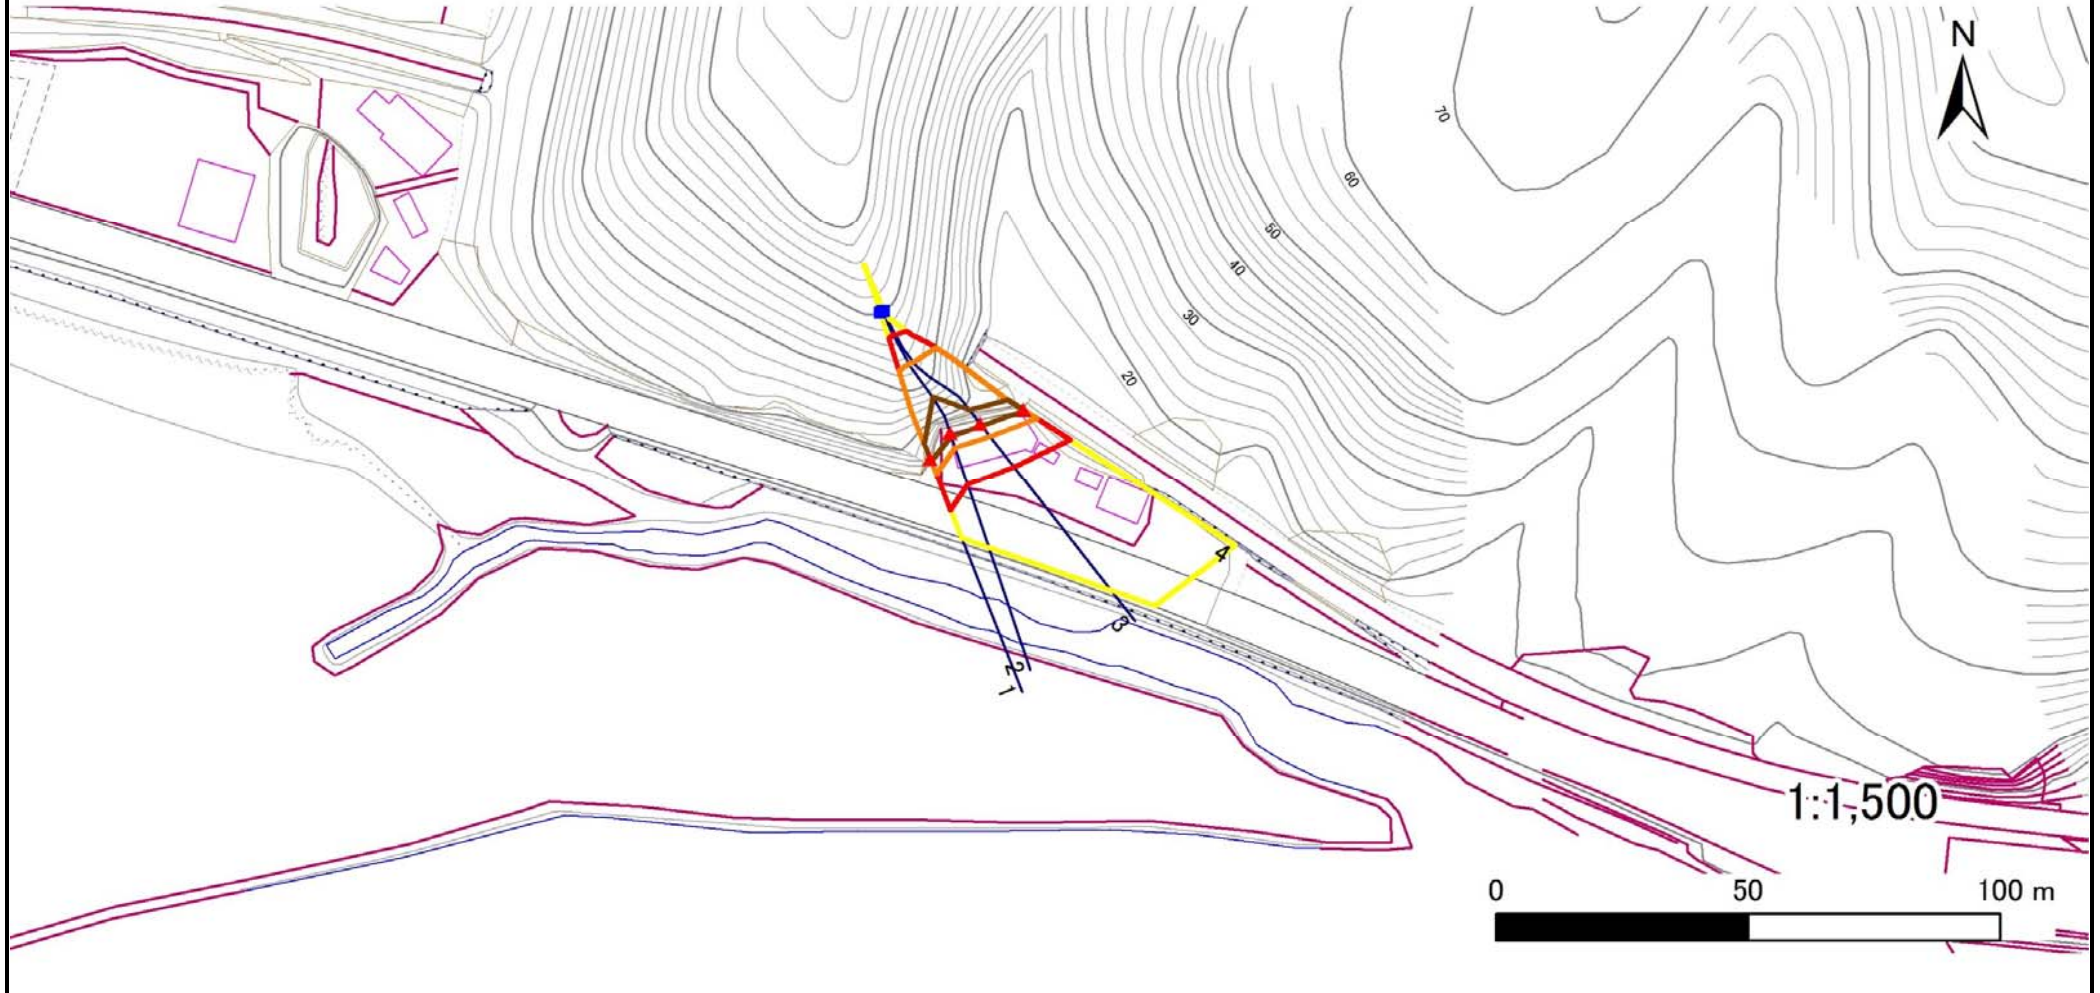

凡例

■ 上端
▲ 下端

— 横断測線

○ 危害のおそれのある土地の区域

○ 著しい危害のおそれのある土地の区域

○ 土石等の移動による力が 100kN/m^2 を超える範囲

○ 土石等の堆積高が 3m を超える範囲

急傾斜地の崩壊区域調書

様式3-2 建築物に作用すると想定される衝撃に関する事項(1/1)

調査年度 平成29年度

急傾斜地の位置		箇所番号		093B1046		箇所名		土子豆-2		所在地		宮古市千徳第10地割				
横断 測線 番号	急傾斜地の下端に隣接する土地								急傾斜地内							
	土石等の移動の高さと力の大きさ				土石等の堆積高さと力の大きさ				土石等の移動の高さと力の大きさ				土石等の堆積高さと力の大きさ			
	区分	高さ (m)	下端からの距離 (m)	力の大きさ (kN/m ²)	区分	下端からの水平 距離(m)	高さ (m)	力の大きさ (kN/m ²)	区分	高さ (m)	上端からの比高 (m)	力の大きさ (kN/m ²)	区分	上端からの比高 (m)	高さ (m)	力の大きさ (kN/m ²)
1	100kN/m ² を超える	1.00	0.00 ~ 3.21	151.26	3mを超える	0.00 ~ 0.44	3.26	16.48	100kN/m ² を超える	1.00	10.95 ~ 27.98	151.26	3mを超える	25.00 ~ 27.98	3.26	16.48
	それ以外	1.00	3.21 ~ 10.99	100.00	それ以外	0.44 ~ 10.99	3.00	15.16	それ以外	1.00	5.00 ~ 10.95	100.00	それ以外	5.00 ~ 25.00	3.00	15.16
2	100kN/m ² を超える	1.00	0.00 ~ 3.02	148.10	3mを超える	0.00 ~ 0.65	3.42	17.27	100kN/m ² を超える	1.00	11.76 ~ 28.22	148.10	3mを超える	20.00 ~ 28.22	3.42	17.27
	それ以外	1.00	3.02 ~ 10.81	100.00	それ以外	0.65 ~ 10.81	3.00	15.16	それ以外	1.00	5.00 ~ 11.76	100.00	それ以外	5.00 ~ 20.00	3.00	15.16
3	100kN/m ² を超える	1.00	0.00 ~ 3.19	150.90	3mを超える	0.00 ~ 0.51	3.31	16.72	100kN/m ² を超える	1.00	11.15 ~ 28.22	150.90	3mを超える	25.00 ~ 28.22	3.31	16.72
	それ以外	1.00	3.19 ~ 10.97	100.00	それ以外	0.51 ~ 10.97	3.00	15.16	それ以外	1.00	5.00 ~ 11.15	100.00	それ以外	5.00 ~ 25.00	3.00	15.16
4	100kN/m ² を超える	1.00	0.00 ~ 3.21	151.34	3mを超える	0.00 ~ 0.23	3.13	15.81	100kN/m ² を超える	1.00	10.59 ~ 28.10	151.34	3mを超える	25.00 ~ 28.10	3.13	15.81
	それ以外	1.00	3.21 ~ 11.00	100.00	それ以外	0.23 ~ 11.00	3.00	15.16	それ以外	1.00	5.00 ~ 10.59	100.00	それ以外	5.00 ~ 25.00	3.00	15.16
	100kN/m ² を超える		~		3mを超える	~			100kN/m ² を超える		~		3mを超える	~		
	それ以外		~		それ以外	~			それ以外		~		それ以外	~		
	100kN/m ² を超える		~		3mを超える	~			100kN/m ² を超える		~		3mを超える	~		
	それ以外		~		それ以外	~			それ以外		~		それ以外	~		
