


土砂災害防止に関する基礎調査(急傾斜地の崩壊)

表紙 概況、位置図

自然現象の種類	急傾斜地の崩壊
箇所番号	093B1091
箇所名	長沢三
所在地	宮古市長沢第24地割
調査機関	沿岸広域振興局土木部宮古土木センター



位置図(S=1:200,000)

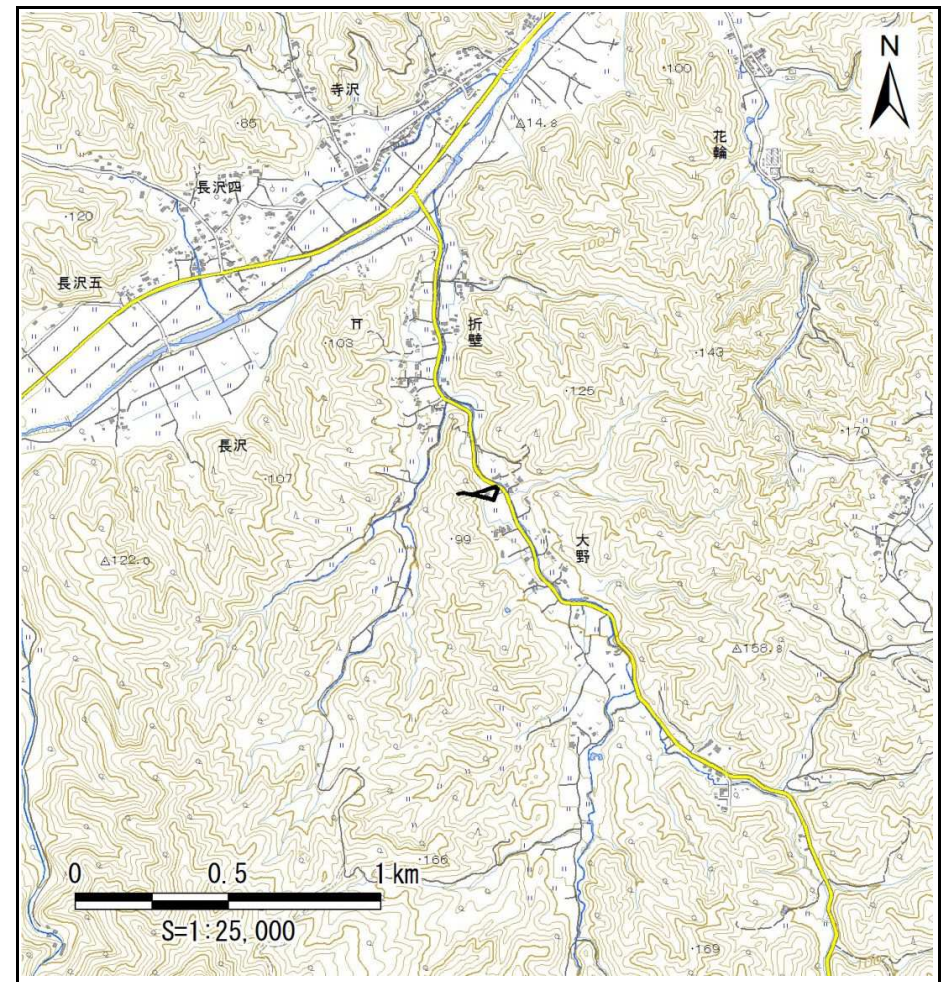

概況図(S=1:25,000)

急傾斜地の崩壊区域調査

様式3-1 危害のおそれのある土地、著しい危害のおそれのある土地の設定図

調査年度

平成28年度

急傾斜地の位置

箇所番号


093B1091

箇所名

長沢三

所在地

宮古市長沢第24地割

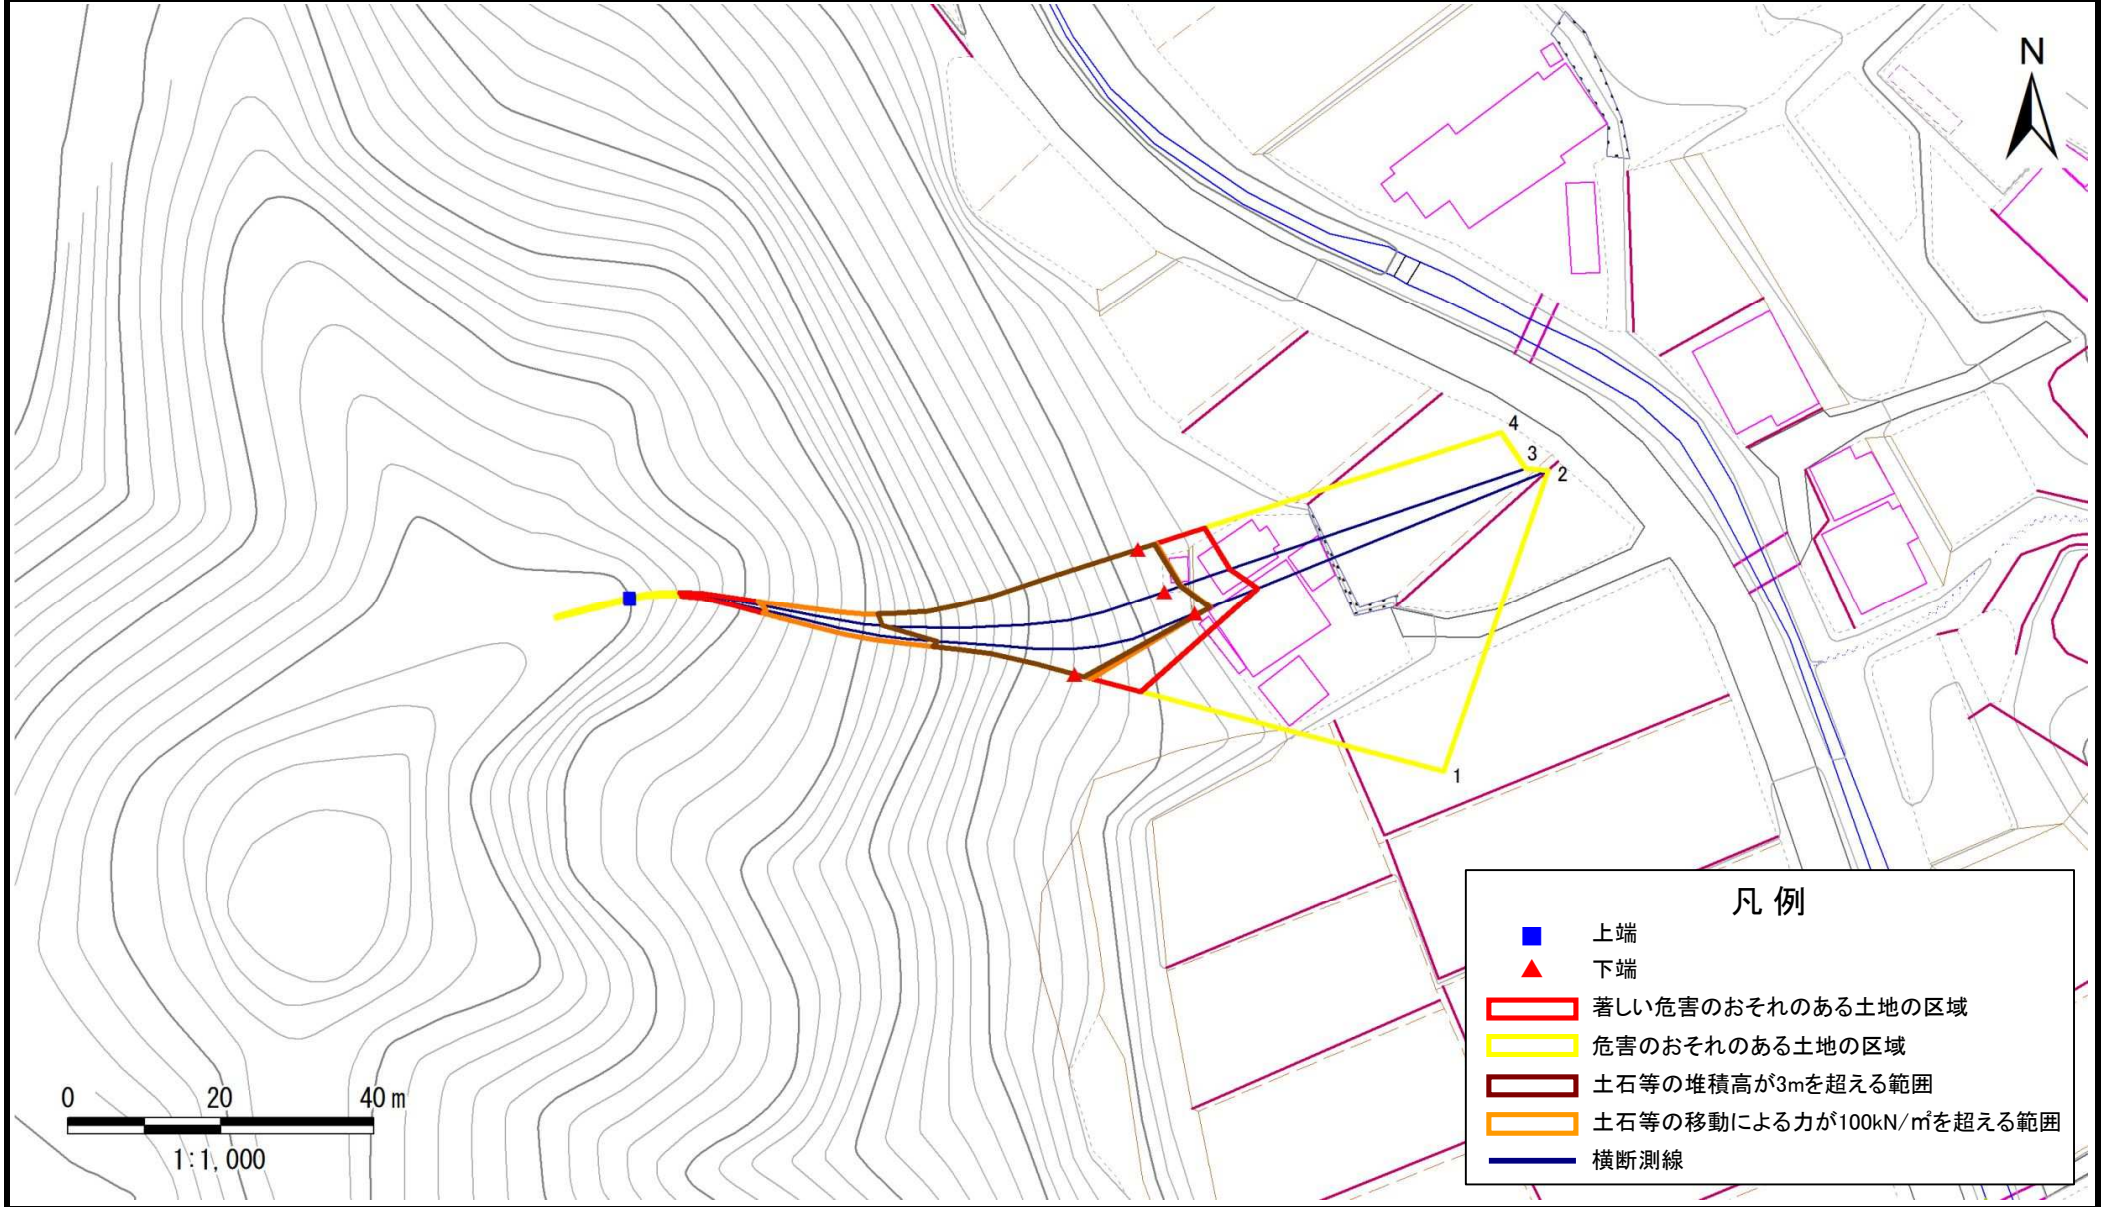

急傾斜地の崩壊区域調査

様式3-2 建築物に作用すると想定される衝撃に関する事項

調査年度

平成28年度

急傾斜地の位置		箇所番号			箇所名				所在地							
		093B1091			長沢三				宮古市長沢第24地割							
横断 測線 番号	急傾斜地の下端に隣接する土地								急傾斜地内							
	土石等の移動の高さと力の大きさ				土石等の堆積高さとの大きさ				土石等の移動の高さと力の大きさ				土石等の堆積高さとの大きさ			
	区分	高さ (m)	下端からの距離 (m)	力の大きさ (kN/m ²)	区分	下端からの水平 距離(m)	高さ (m)	力の大きさ (kN/m ²)	区分	高さ (m)	上端からの比高 (m)	力の大きさ (kN/m ²)	区分	上端からの比高 (m)	高さ (m)	力の大きさ (kN/m ²)
1	100kN/m ² を超える	1.00	0.00 ~ 2.23	139.32	3mを超える	0.00 ~ 1.25	3.60	15.82	100kN/m ² を超える	1.00	13.13 ~ 44.10	139.32	3mを超える	30.00 ~ 44.10	3.60	15.82
	それ以外	1.00	2.23 ~ 8.92	100.00	それ以外	1.25 ~ 8.92	3.00	13.20	それ以外	1.00	5.00 ~ 13.13	100.00	それ以外	5.00 ~ 30.00	3.00	13.20
2	100kN/m ² を超える	1.00	0.00 ~ 2.25	139.65	3mを超える	0.00 ~ 2.12	3.95	17.37	100kN/m ² を超える	1.00	13.24 ~ 55.31	139.65	3mを超える	30.00 ~ 55.31	3.95	17.37
	それ以外	1.00	2.25 ~ 8.94	100.00	それ以外	2.12 ~ 8.94	3.00	13.20	それ以外	1.00	5.00 ~ 13.24	100.00	それ以外	5.00 ~ 30.00	3.00	13.20
3	100kN/m ² を超える	1.00	0.00 ~ 2.33	141.12	3mを超える	0.00 ~ 2.16	3.98	17.51	100kN/m ² を超える	1.00	13.08 ~ 53.06	141.12	3mを超える	25.00 ~ 53.06	3.98	17.51
	それ以外	1.00	2.33 ~ 9.01	100.00	それ以外	2.16 ~ 9.01	3.00	13.20	それ以外	1.00	5.00 ~ 13.08	100.00	それ以外	5.00 ~ 25.00	3.00	13.20
4	100kN/m ² を超える	1.00	0.00 ~ 2.42	142.89	3mを超える	0.00 ~ 2.22	4.02	17.68	100kN/m ² を超える	1.00	12.92 ~ 51.99	142.89	3mを超える	25.00 ~ 51.99	4.02	17.68
	それ以外	1.00	2.42 ~ 9.11	100.00	それ以外	2.22 ~ 9.11	3.00	13.20	それ以外	1.00	5.00 ~ 12.92	100.00	それ以外	5.00 ~ 25.00	3.00	13.20
	100kN/m ² を超える		~		3mを超える	~			100kN/m ² を超える		~		3mを超える	~		
	それ以外		~		それ以外	~			それ以外		~		それ以外	~		
	100kN/m ² を超える		~		3mを超える	~			100kN/m ² を超える		~		3mを超える	~		
	それ以外		~		それ以外	~			それ以外		~		それ以外	~		
