


土砂災害防止に関する基礎調査(急傾斜地の崩壊)

表紙 概況、位置図

自然現象の種類	急傾斜地の崩壊
箇所番号	093B1101
箇所名	藤原上町-1
所在地	宮古市藤原上町
調査機関	沿岸広域振興局土木部宮古土木センター



位置図(S=1:200,000)

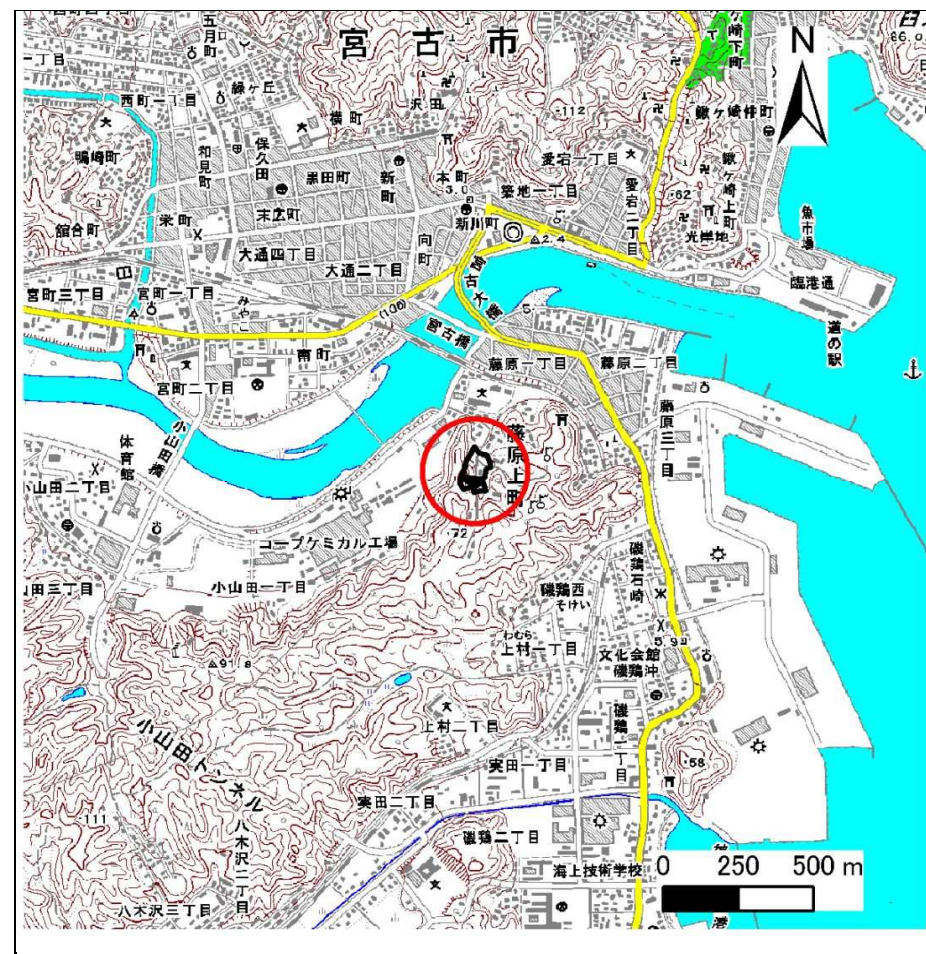


概況図(S=1:25,000)

急傾斜地の崩壊区域調査

様式3-1 危害のおそれのある土地、著しい危害のおそれのある土地の設定図

調査年度 平成27年度

急傾斜地の位置 箇所番号 093B1101 箇所名 藤原上町-1 所在地 宮古市藤原上町

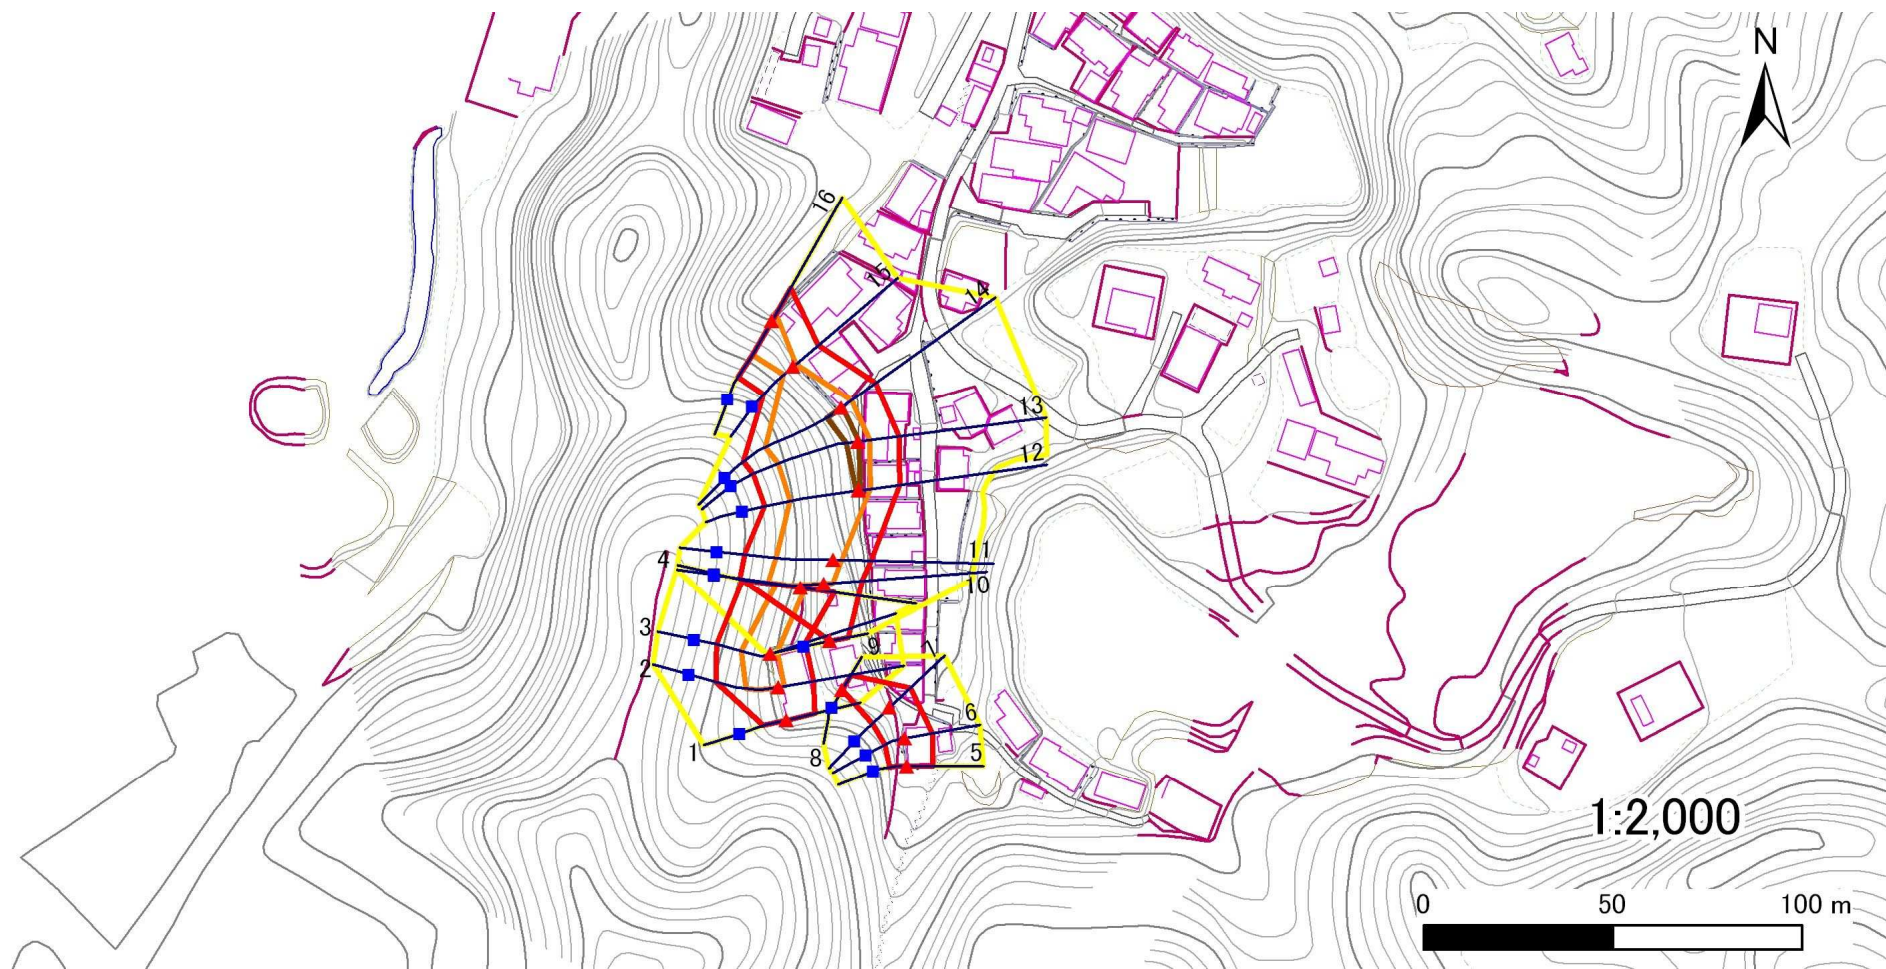

凡例

- 上端
- 横断測線
- 危害のおそれのある土地の区域
- 土石等の移動による力が 100kN/m^2 を超える範囲
- ▲ 下端
- 著しい危害のおそれのある土地の区域
- 土石等の堆積高が 3m を超える範囲

急傾斜地の崩壊区域調書

様式3-2 建築物に作用すると想定される衝撃に関する事項

											調査年度		平成27年度			
急傾斜地の位置		箇所番号		093B1101		箇所名		藤原上町-1		所在地		宮古市藤原上町				
横断 測線 番号	急傾斜地の下端に隣接する土地								急傾斜地内							
	土石等の移動の高さと力の大きさ				土砂等の堆積高さと力の大きさ				土石等の移動の高さと力の大きさ				土砂等の堆積高さと力の大きさ			
	区分	高さ(m)	下端からの距離(m)	力の大きさ(kN/m ²)	区分	下端からの水平距離(m)	高さ(m)	力の大きさ(kN/m ²)	区分	高さ(m)	上端からの比高(m)	力の大きさ(kN/m ²)	区分	上端からの比高(m)	高さ(m)	力の大きさ(kN/m ²)
1	100kN/m ² を超える	-	- ~ -	-	3mを超える	- ~ -	-	-	100kN/m ² を超える	-	- ~ -	-	3mを超える	- ~ -	-	-
	それ以外	1.00	0.00 ~ 7.53	96.34	それ以外	0.00 ~ 0.00	1.77	8.93	それ以外	1.00	5.00 ~ 9.90	96.34	それ以外	5.00 ~ 9.90	1.77	8.93
2	100kN/m ² を超える	1.00	0.00 ~ 1.57	123.95	3mを超える	- ~ -	-	-	100kN/m ² を超える	1.00	10.74 ~ 16.74	123.95	3mを超える	- ~ -	-	-
	それ以外	1.00	1.57 ~ 9.35	100.00	それ以外	0.00 ~ 9.35	2.27	11.48	それ以外	1.00	5.00 ~ 10.74	100.00	それ以外	5.00 ~ 16.74	2.27	11.48
3	100kN/m ² を超える	1.00	0.00 ~ 1.90	129.21	3mを超える	- ~ -	-	-	100kN/m ² を超える	1.00	10.64 ~ 17.36	129.21	3mを超える	- ~ -	-	-
	それ以外	1.00	1.90 ~ 9.68	100.00	それ以外	0.00 ~ 9.68	2.46	12.42	それ以外	1.00	5.00 ~ 10.64	100.00	それ以外	5.00 ~ 17.36	2.46	12.42
4	100kN/m ² を超える	1.00	0.00 ~ 1.17	117.71	3mを超える	- ~ -	-	-	100kN/m ² を超える	1.00	10.97 ~ 15.34	117.71	3mを超える	- ~ -	-	-
	それ以外	1.00	1.17 ~ 8.96	100.00	それ以外	0.00 ~ 8.96	2.23	11.27	それ以外	1.00	5.00 ~ 10.97	100.00	それ以外	5.00 ~ 15.34	2.23	11.27
5	100kN/m ² を超える	-	- ~ -	-	3mを超える	- ~ -	-	-	100kN/m ² を超える	-	- ~ -	-	3mを超える	- ~ -	-	-
	それ以外	1.00	0.00 ~ 6.72	84.91	それ以外	0.00 ~ 6.72	2.57	12.99	それ以外	1.00	5.00 ~ 10.12	84.91	それ以外	5.00 ~ 10.12	2.57	12.99
6	100kN/m ² を超える	-	- ~ -	-	3mを超える	- ~ -	-	-	100kN/m ² を超える	-	- ~ -	-	3mを超える	- ~ -	-	-
	それ以外	1.00	0.00 ~ 7.44	94.95	それ以外	0.00 ~ 7.44	2.35	11.86	それ以外	1.00	5.00 ~ 10.12	94.95	それ以外	5.00 ~ 10.12	2.35	11.86
7	100kN/m ² を超える	-	- ~ -	-	3mを超える	- ~ -	-	-	100kN/m ² を超える	-	- ~ -	-	3mを超える	- ~ -	-	-
	それ以外	1.00	0.00 ~ 7.54	96.50	それ以外	0.00 ~ 0.00	1.78	8.99	それ以外	1.00	5.00 ~ 9.93	96.50	それ以外	5.00 ~ 9.93	1.78	8.99
8	100kN/m ² を超える	-	- ~ -	-	3mを超える	- ~ -	-	-	100kN/m ² を超える	-	- ~ -	-	3mを超える	- ~ -	-	-
	それ以外	1.00	0.00 ~ 4.43	55.33	それ以外	0.00 ~ 4.43	1.94	9.82	それ以外	1.00	5.00 ~ 5.00	55.33	それ以外	5.00 ~ 5.00	1.94	9.82
9	100kN/m ² を超える	-	- ~ -	-	3mを超える	- ~ -	-	-	100kN/m ² を超える	-	- ~ -	-	3mを超える	- ~ -	-	-
	それ以外	1.00	0.00 ~ 4.77	59.46	それ以外	0.00 ~ 0.00	1.70	8.61	それ以外	1.00	5.00 ~ 5.00	59.46	それ以外	5.00 ~ 5.00	1.70	8.61
10	100kN/m ² を超える	1.00	0.00 ~ 2.44	138.19	3mを超える	- ~ -	-	-	100kN/m ² を超える	1.00	10.56 ~ 21.56	138.19	3mを超える	- ~ -	-	-
	それ以外	1.00	2.44 ~ 10.23	100.00	それ以外	0.00 ~ 10.23	2.66	13.44	それ以外	1.00	5.00 ~ 10.56	100.00	それ以外	5.00 ~ 21.56	2.66	13.44
11	100kN/m ² を超える	1.00	0.00 ~ 2.20	134.15	3mを超える	- ~ -	-	-	100kN/m ² を超える	1.00	10.78 ~ 21.17	134.15	3mを超える	- ~ -	-	-
	それ以外	1.00	2.20 ~ 9.98	100.00	それ以外	0.00 ~ 9.98	2.58	13.05	それ以外	1.00	5.00 ~ 10.78	100.00	それ以外	5.00 ~ 21.17	2.58	13.05
12	100kN/m ² を超える	1.00	0.00 ~ 3.01	147.80	3mを超える	0.00 ~ 0.22	3.12	15.77	100kN/m ² を超える	1.00	10.58 ~ 25.60	147.80	3mを超える	25.00 ~ 25.60	3.12	15.77
	それ以外	1.00	3.01 ~ 10.79	100.00	それ以外	0.22 ~ 10.79	3.00	15.16	それ以外	1.00	5.00 ~ 10.58	100.00	それ以外	5.00 ~ 25.00	3.00	15.16
13	100kN/m ² を超える	1.00	0.00 ~ 3.07	148.85	3mを超える	0.00 ~ 0.08	3.04	15.39	100kN/m ² を超える	1.00	10.53 ~ 27.45	148.85	3mを超える	25.00 ~ 27.45	3.04	15.39
	それ以外	1.00	3.07 ~ 10.85	100.00	それ以外	0.08 ~ 10.85	3.00	15.16	それ以外	1.00	5.00 ~ 10.53	100.00	それ以外	5.00 ~ 25.00	3.00	15.16
14	100kN/m ² を超える	1.00	0.00 ~ 3.22	151.44	3mを超える	0.00 ~ 0.16	3.09	15.61	100kN/m ² を超える	1.00	10.54 ~ 28.72	151.44	3mを超える	25.00 ~ 28.72	3.09	15.61
	それ以外	1.00	3.22 ~ 11.00	100.00	それ以外	0.16 ~ 11.00	3.00	15.16	それ以外	1.00	5.00 ~ 10.54	100.00	それ以外	5.00 ~ 25.00	3.00	15.16
15	100kN/m ² を超える	1.00	0.00 ~ 0.95	114.31	3mを超える	- ~ -	-	-	100kN/m ² を超える	1.00	14.05 ~ 18.06	114.31	3mを超える	- ~ -	-	-
	それ以外	1.00	0.95 ~ 8.74	100.00	それ以外	0.00 ~ 8.74	2.86	14.45	それ以外	1.00	5.00 ~ 14.05	100.00	それ以外	5.00 ~ 18.06	2.86	14.45