


土砂災害防止に関する基礎調査(急傾斜地の崩壊)

表紙 概況、位置図

自然現象の種類	急傾斜地の崩壊
箇所番号	093B1129
箇所名	法の脇
所在地	宮古市大字津軽石字法の脇
調査機関	岩手県宮古地方振興局土木部



概況図 (S=1:200,000)

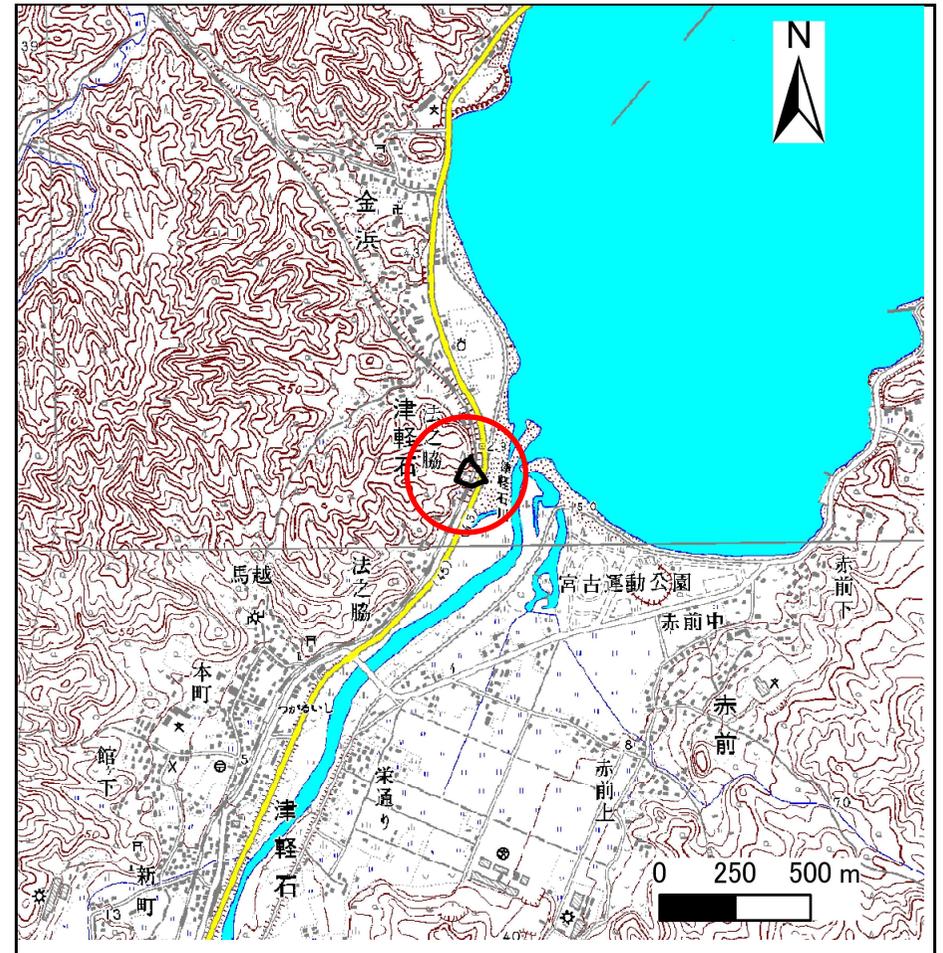

位置図 (S=1:25,000)


岩手県

急傾斜地の崩壊区域調書

様式3-1 危害のおそれのある土地、著しい危害のおそれのある土地の設定図（全体図）

調査年度 平成18年度

急傾斜地の位置	箇所番号	093B1129	箇所名	法の脇	所在地	宮古市大字津軽石字法の脇
---------	------	----------	-----	-----	-----	--------------

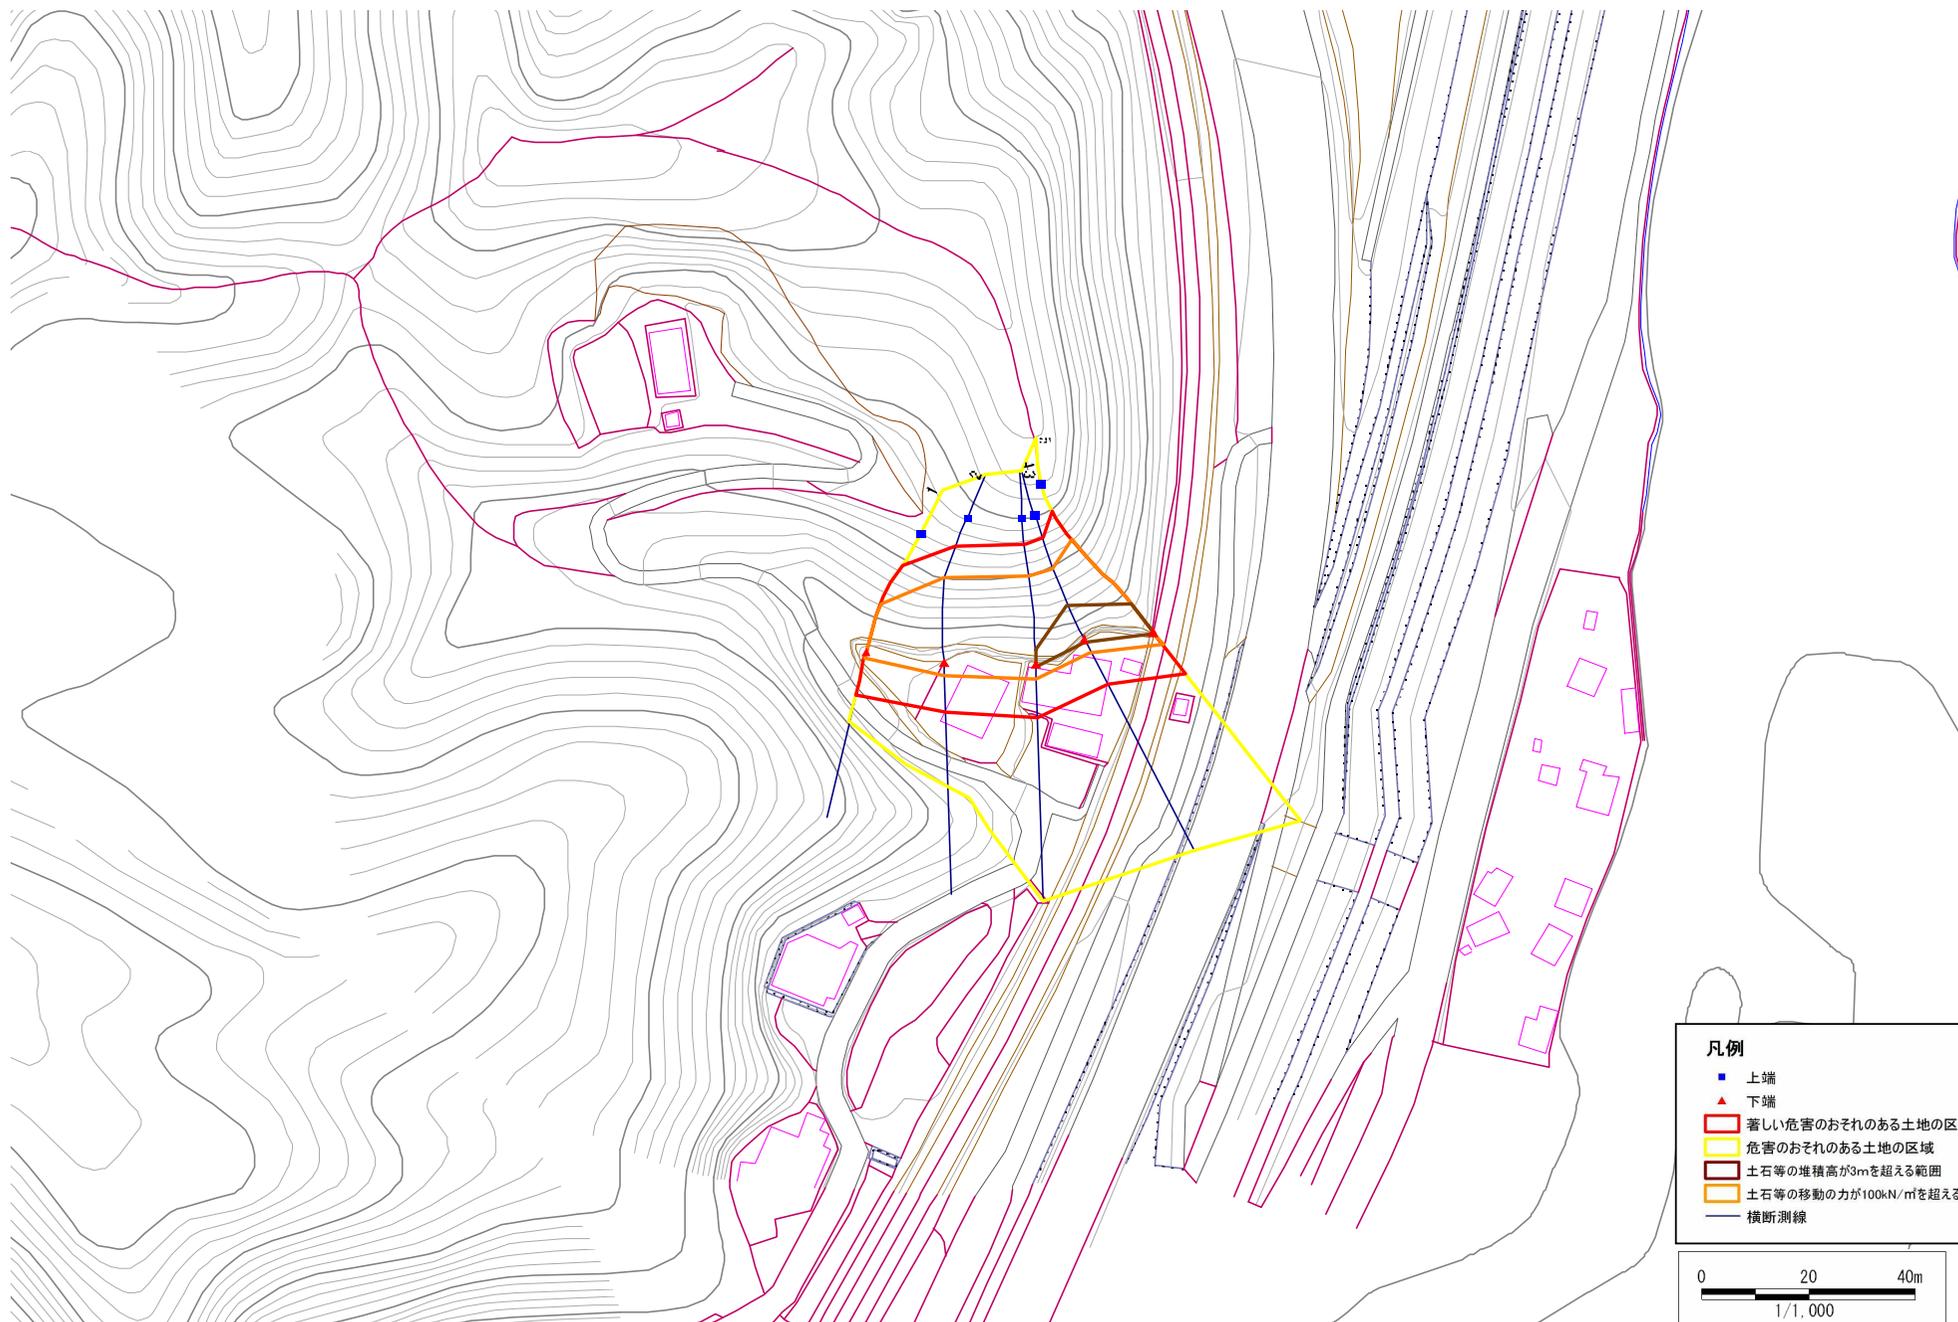

急傾斜地の崩壊区域調書

様式3-2 建築物に作用すると想定される衝撃に関する事項 (1/1)

調査年度 平成18年度

急傾斜地の位置		箇所番号 093B1129			箇所名		法の脇		所在地		宮古市大字津軽石字法の脇					
横断線 番号	急傾斜地の下端に隣接する土地								急傾斜地内							
	土石等の移動の高さと力の大きさ				土石等の堆積高さと力の大きさ				土石等の移動の高さと力の大きさ				土石等の堆積高さと力の大きさ			
	区分	高さ (m)	下端からの距離 (m)	力の大きさ (kN/m ²)	区分	下端からの水平 距離(m)	高さ (m)	力の大きさ (kN/m ²)	区分	高さ (m)	上端からの比高 (m)	力の大きさ (kN/m ²)	区分	上端からの比高 (m)	高さ (m)	力の大きさ (kN/m ²)
1	100kN/m ² を超える	1.00	0.00 ~ 1.58	124.12	3mを超える	- ~ -	-	-	100kN/m ² を超える	1.00	11.11 ~ 18.03	124.12	3mを超える	- ~ -	-	-
	それ以外	1.00	1.58 ~ 9.36	100.00	それ以外	0.00 ~ 9.36	2.21	11.17	それ以外	1.00	5.00 ~ 11.11	100.00	それ以外	5.00 ~ 18.03	2.21	11.17
2	100kN/m ² を超える	1.00	0.00 ~ 2.86	145.30	3mを超える	- ~ -	-	-	100kN/m ² を超える	1.00	10.53 ~ 24.50	145.30	3mを超える	- ~ -	-	-
	それ以外	1.00	2.86 ~ 10.65	100.00	それ以外	0.00 ~ 10.65	2.73	13.78	それ以外	1.00	5.00 ~ 10.53	100.00	それ以外	5.00 ~ 24.50	2.73	13.78
3	100kN/m ² を超える	1.00	0.00 ~ 3.22	151.48	3mを超える	0.00 ~ 0.44	3.26	16.47	100kN/m ² を超える	1.00	10.94 ~ 28.12	151.48	3mを超える	25.00 ~ 28.12	3.26	16.47
	それ以外	1.00	3.22 ~ 11.00	100.00	それ以外	0.44 ~ 11.00	3.00	15.16	それ以外	1.00	5.00 ~ 10.94	100.00	それ以外	5.00 ~ 25.00	3.00	15.16
4	100kN/m ² を超える	1.00	0.00 ~ 3.04	148.31	3mを超える	0.00 ~ 0.63	3.40	17.19	100kN/m ² を超える	1.00	11.65 ~ 27.99	148.31	3mを超える	20.00 ~ 27.99	3.40	17.19
	それ以外	1.00	3.04 ~ 10.82	100.00	それ以外	0.63 ~ 10.82	3.00	15.16	それ以外	1.00	5.00 ~ 11.65	100.00	それ以外	5.00 ~ 20.00	3.00	15.16
5	100kN/m ² を超える	1.00	0.00 ~ 3.35	153.85	3mを超える	0.00 ~ 0.37	3.20	16.17	100kN/m ² を超える	1.00	10.54 ~ 31.10	153.85	3mを超える	25.00 ~ 31.10	3.20	16.17
	それ以外	1.00	3.35 ~ 11.14	100.00	それ以外	0.37 ~ 11.14	3.00	15.16	それ以外	1.00	5.00 ~ 10.54	100.00	それ以外	5.00 ~ 25.00	3.00	15.16
	100kN/m ² を超える		~		3mを超える	~			100kN/m ² を超える		~		3mを超える	~		
	それ以外		~		それ以外	~			それ以外		~		それ以外	~		
	100kN/m ² を超える		~		3mを超える	~			100kN/m ² を超える		~		3mを超える	~		
	それ以外		~		それ以外	~			それ以外		~		それ以外	~		
