



土砂災害防止に関する基礎調査(急傾斜地の崩壊)

表紙 概況、位置図

自然現象の種類	急傾斜地の崩壊
箇所番号	093B1138
箇所名	小堀内
所在地	岩手県宮古市赤前第14地割
調査機関	岩手県沿岸広域振興局土木部宮古土木センター

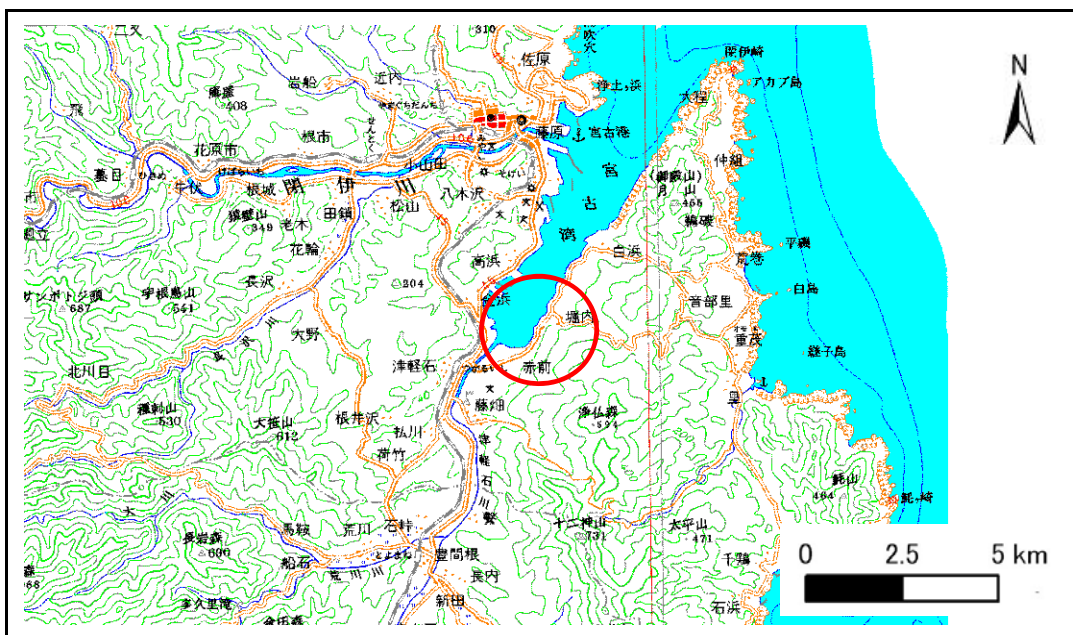

位置図(S=1:200,000)

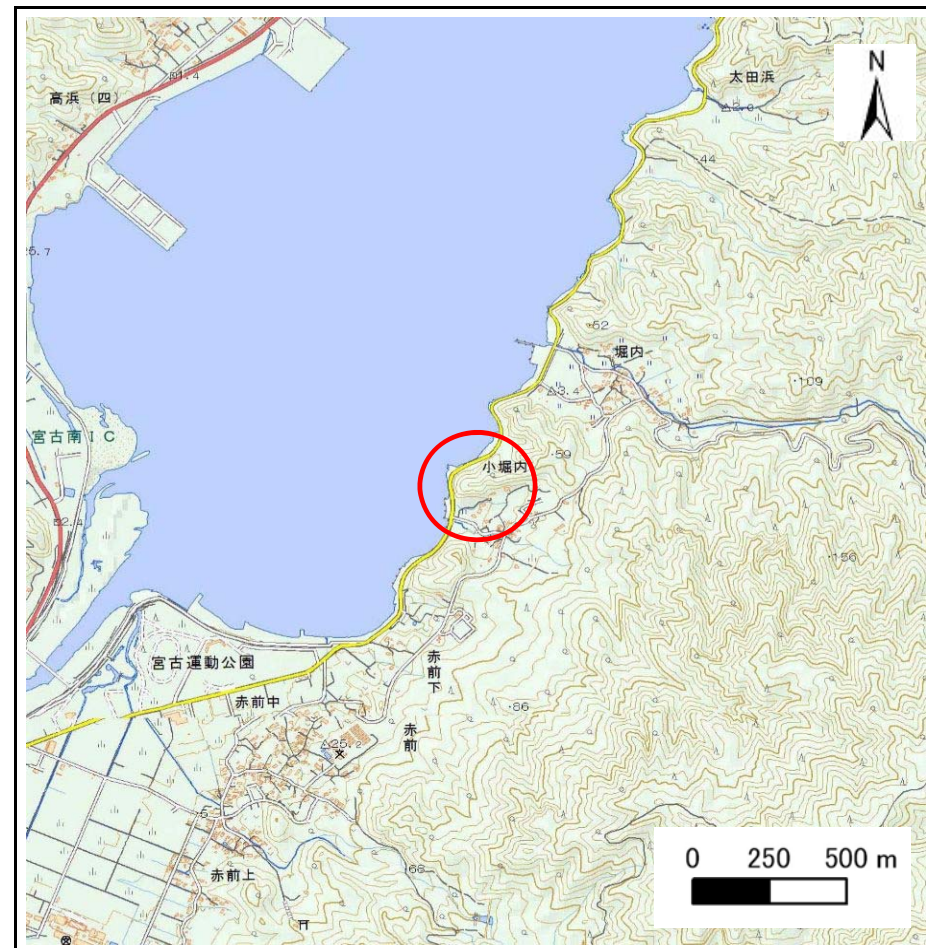


概況図(S=1:25,000)

急傾斜地の崩壊区域調査

様式3-1 危害のおそれのある土地、著しい危害のおそれのある土地の設定図

調査年度 平成28年度

急傾斜地の位置	箇所番号	093B1138	箇所名	小堀内	所在地	岩手県宮古市赤前第14地割
---------	------	----------	-----	-----	-----	---------------

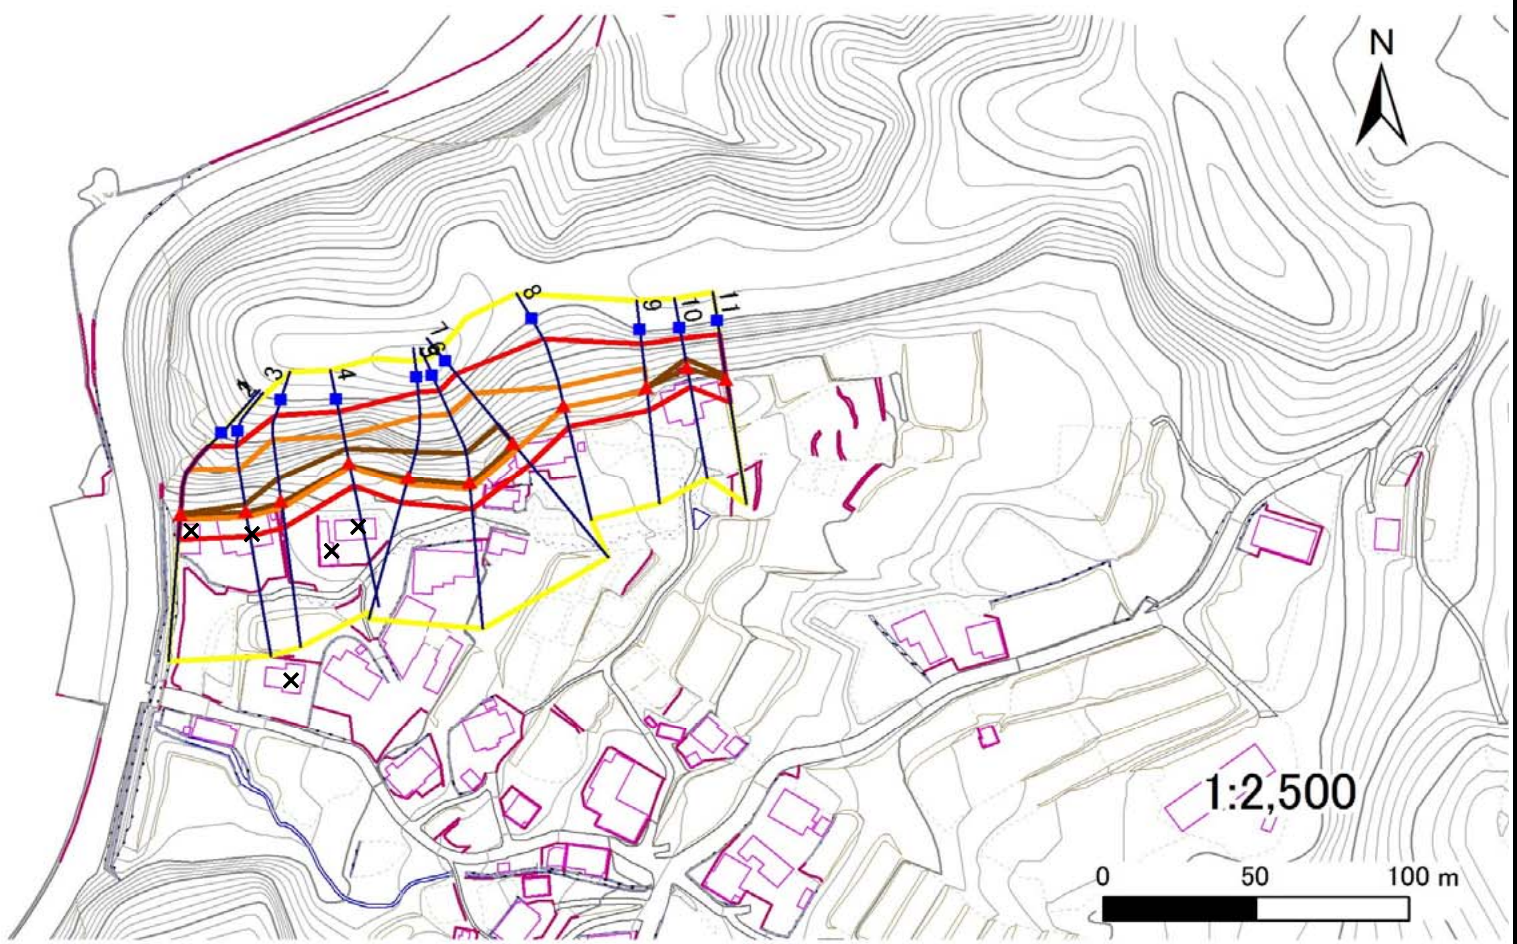

凡例

- | | | | |
|--|--|--|--|
| ■ 上端 | — 横断測線 | 危害のおそれのある土地の区域 | 土石等の移動による力が100kN/m ² を超える範囲 |
| ▲ 下端 | | 著しい危害のおそれのある土地の区域 | 土石等の堆積高が3mを超える範囲 |


急傾斜地の崩壊区域調査

様式3-1 危害のおそれのある土地、著しい危害のおそれのある土地の設定図

調査年度

平成28年度

急傾斜地の位置	箇所番号	093B1138	箇所名	小堀内	所在地	岩手県宮古市赤前第14地割
---------	------	----------	-----	-----	-----	---------------

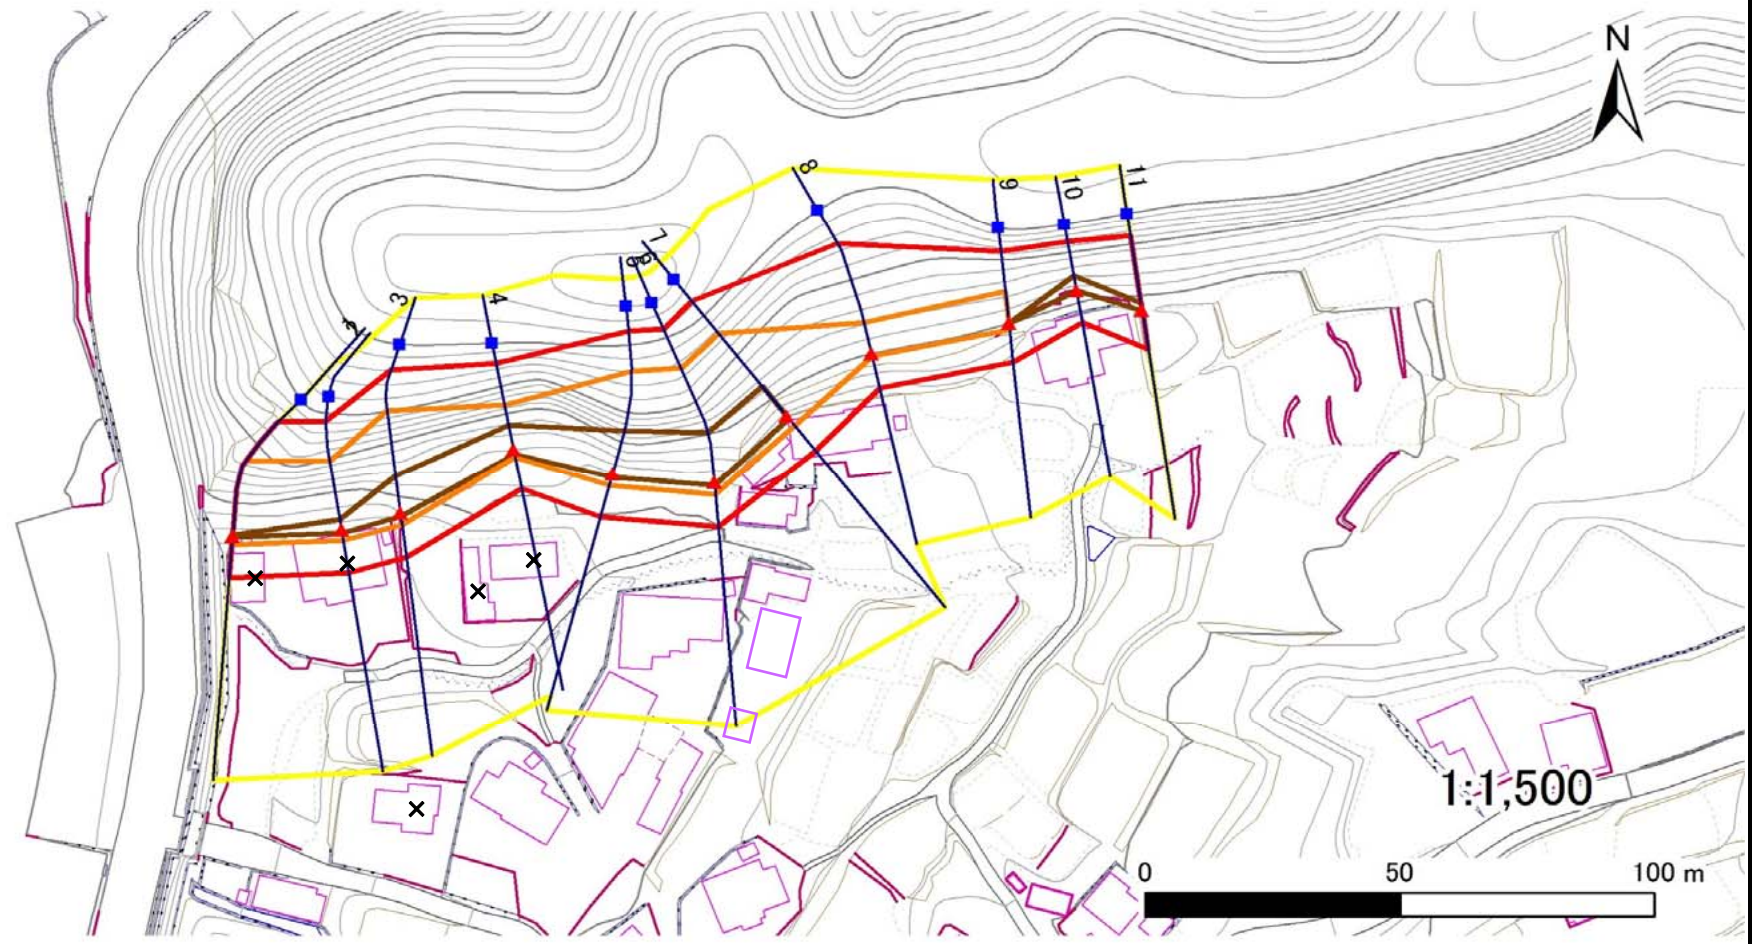

凡例	■ 上端	— 横断測線	▭ 危害のおそれのある土地の区域	▭ 土石等の移動による力が100kN/m ² を超える範囲
	▲ 下端		▭ 著しい危害のおそれのある土地の区域	▭ 土石等の堆積高が3mを超える範囲

急傾斜地の崩壊区域調書

様式3-2 建築物に作用すると想定される衝撃に関する事項(1/1)

調査年度 平成28年度

急傾斜地の位置										調査年度		平成28年度				
箇所番号		093B1138			箇所名		小堀内		所在地		岩手県宮古市赤前第14地割					
横断 測線 番号	急傾斜地の下端に隣接する土地								急傾斜地内							
	土石等の移動の高さと力の大きさ				土石等の堆積高さとの大きさ				土石等の移動の高さと力の大きさ				土石等の堆積高さとの大きさ			
	区分	高さ (m)	下端からの距離 (m)	力の大きさ (kN/m ²)	区分	下端からの水平 距離(m)	高さ (m)	力の大きさ (kN/m ²)	区分	高さ (m)	上端からの比高 (m)	力の大きさ (kN/m ²)	区分	上端からの比高 (m)	高さ (m)	力の大きさ (kN/m ²)
1	100kN/m ² を超える	1.00	0.00 ~ 1.77	130.76	3mを超える	0.00 ~ 0.10	3.05	13.44	100kN/m ² を超える	1.00	12.82 ~ 25.25	130.76	3mを超える	25.00 ~ 25.25	3.05	13.44
	それ以外	1.00	1.77 ~ 8.45	100.00	それ以外	0.10 ~ 8.45	3.00	13.20	それ以外	1.00	5.00 ~ 12.82	100.00	それ以外	5.00 ~ 25.00	3.00	13.20
2	100kN/m ² を超える	1.00	0.00 ~ 2.10	136.81	3mを超える	0.00 ~ 0.59	3.37	14.82	100kN/m ² を超える	1.00	13.09 ~ 27.16	136.81	3mを超える	25.00 ~ 27.16	3.37	14.82
	それ以外	1.00	2.10 ~ 8.78	100.00	それ以外	0.59 ~ 8.78	3.00	13.20	それ以外	1.00	5.00 ~ 13.09	100.00	それ以外	5.00 ~ 25.00	3.00	13.20
3	100kN/m ² を超える	1.00	0.00 ~ 2.42	142.88	3mを超える	0.00 ~ 0.65	3.38	14.88	100kN/m ² を超える	1.00	12.72 ~ 32.00	142.88	3mを超える	25.00 ~ 32.00	3.38	14.88
	それ以外	1.00	2.42 ~ 9.11	100.00	それ以外	0.65 ~ 9.11	3.00	13.20	それ以外	1.00	5.00 ~ 12.72	100.00	それ以外	5.00 ~ 25.00	3.00	13.20
4	100kN/m ² を超える	1.00	0.00 ~ 1.56	127.02	3mを超える	0.00 ~ 0.90	3.63	15.98	100kN/m ² を超える	1.00	15.16 ~ 26.00	127.02	3mを超える	20.00 ~ 26.00	3.63	15.98
	それ以外	1.00	1.56 ~ 8.25	100.00	それ以外	0.90 ~ 8.25	3.00	13.20	それ以外	1.00	5.00 ~ 15.16	100.00	それ以外	5.00 ~ 20.00	3.00	13.20
5	100kN/m ² を超える	1.00	0.00 ~ 2.50	144.35	3mを超える	0.00 ~ 0.79	3.49	15.34	100kN/m ² を超える	1.00	13.08 ~ 34.00	144.35	3mを超える	25.00 ~ 34.00	3.49	15.34
	それ以外	1.00	2.50 ~ 9.18	100.00	それ以外	0.79 ~ 9.18	3.00	13.20	それ以外	1.00	5.00 ~ 13.08	100.00	それ以外	5.00 ~ 25.00	3.00	13.20
6	100kN/m ² を超える	1.00	0.00 ~ 2.47	143.83	3mを超える	0.00 ~ 0.56	3.32	14.61	100kN/m ² を超える	1.00	12.62 ~ 34.00	143.83	3mを超える	25.00 ~ 34.00	3.32	14.61
	それ以外	1.00	2.47 ~ 9.16	100.00	それ以外	0.56 ~ 9.16	3.00	13.20	それ以外	1.00	5.00 ~ 12.62	100.00	それ以外	5.00 ~ 25.00	3.00	13.20
7	100kN/m ² を超える	1.00	0.00 ~ 2.42	142.78	3mを超える	0.00 ~ 0.63	3.37	14.81	100kN/m ² を超える	1.00	12.68 ~ 32.00	142.78	3mを超える	25.00 ~ 32.00	3.37	14.81
	それ以外	1.00	2.42 ~ 9.10	100.00	それ以外	0.63 ~ 9.10	3.00	13.20	それ以外	1.00	5.00 ~ 12.68	100.00	それ以外	5.00 ~ 25.00	3.00	13.20
8	100kN/m ² を超える	1.00	0.00 ~ 0.50	108.39	3mを超える	— ~ —	—	—	100kN/m ² を超える	1.00	15.87 ~ 20.03	108.39	3mを超える	— ~ —	—	—
	それ以外	1.00	0.50 ~ 7.18	100.00	それ以外	0.00 ~ 7.18	2.49	10.97	それ以外	1.00	5.00 ~ 15.87	100.00	それ以外	5.00 ~ 20.03	2.49	10.97
9	100kN/m ² を超える	1.00	0.00 ~ 1.28	121.99	3mを超える	0.00 ~ 0.06	3.04	13.37	100kN/m ² を超える	1.00	13.37 ~ 20.00	121.99	3mを超える	20.00 ~ 20.00	3.04	13.37
	それ以外	1.00	1.28 ~ 7.97	100.00	それ以外	0.06 ~ 7.97	3.00	13.20	それ以外	1.00	5.00 ~ 13.37	100.00	それ以外	5.00 ~ 20.00	3.00	13.20
10	100kN/m ² を超える	—	— ~ —	—	3mを超える	0.00 ~ 0.05	3.04	13.38	100kN/m ² を超える	—	— ~ —	—	3mを超える	15.00 ~ 19.27	3.04	13.38
	それ以外	1.00	0.00 ~ 6.65	99.38	それ以外	0.05 ~ 6.65	3.00	13.20	それ以外	1.00	5.00 ~ 19.27	99.38	それ以外	5.00 ~ 15.00	3.00	13.20
11	100kN/m ² を超える	1.00	0.00 ~ 1.37	123.47	3mを超える	0.00 ~ 0.16	3.11	13.68	100kN/m ² を超える	1.00	13.93 ~ 21.59	123.47	3mを超える	20.00 ~ 21.59	3.11	13.68
	それ以外	1.00	1.37 ~ 8.05	100.00	それ以外	0.16 ~ 8.05	3.00	13.20	それ以外	1.00	5.00 ~ 13.93	100.00	それ以外	5.00 ~ 20.00	3.00	13.20
	100kN/m ² を超える		~		3mを超える	~			100kN/m ² を超える		~		3mを超える	~		
	それ以外		~		それ以外	~			それ以外		~		それ以外	~		
	100kN/m ² を超える		~		3mを超える	~			100kN/m ² を超える		~		3mを超える	~		
	それ以外		~		それ以外	~			それ以外		~		それ以外	~		
	100kN/m ² を超える		~		3mを超える	~			100kN/m ² を超える		~		3mを超える	~		
	それ以外		~		それ以外	~			それ以外		~		それ以外	~		
	100kN/m ² を超える		~		3mを超える	~			100kN/m ² を超える		~		3mを超える	~		
	それ以外		~		それ以外	~			それ以外		~		それ以外	~		