



土砂災害防止に関する基礎調査(急傾斜地の崩壊)

表紙 概況、位置図

自然現象の種類	急傾斜地の崩壊
箇所番号	104B2002
箇所名	長沢八-2
所在地	宮古市長沢第2地割
調査機関	沿岸広域振興局土木部宮古土木センター

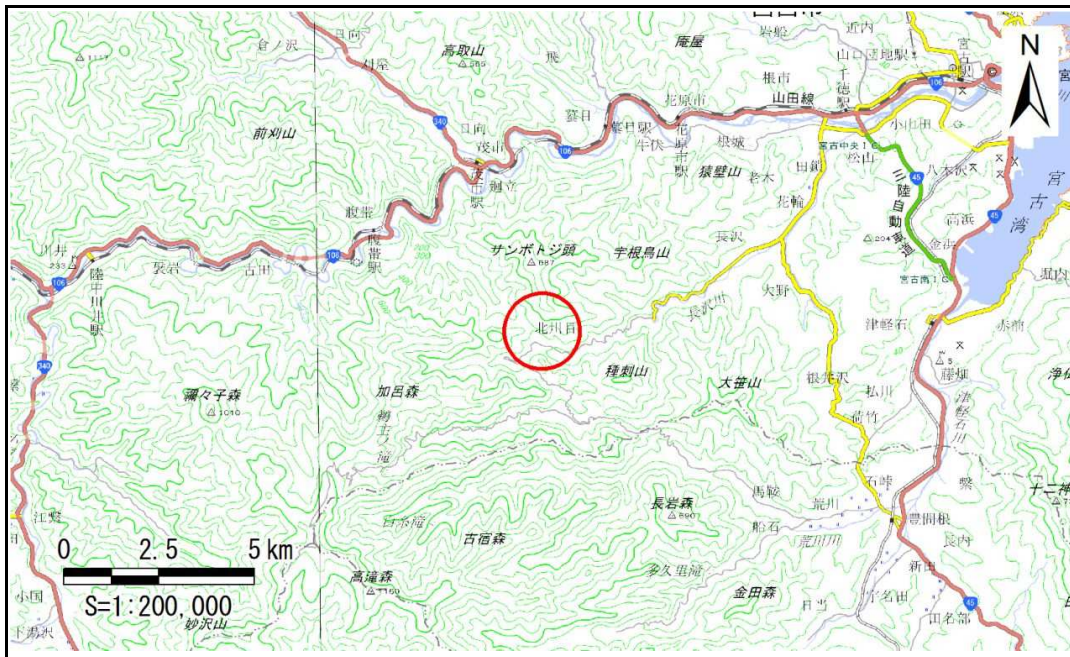

位置図(S=1:200,000)

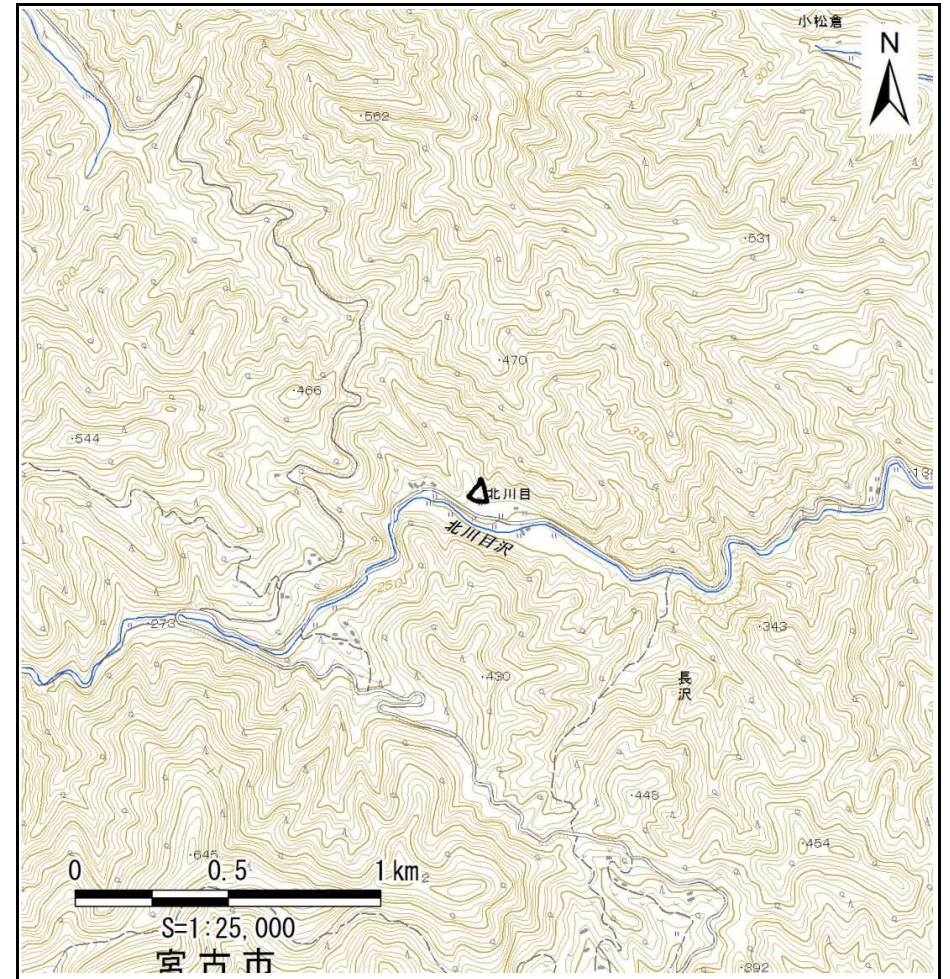

概況図(S=1:25,000)

急傾斜地の崩壊区域調査

様式3-1 危害のおそれのある土地、著しい危害のおそれのある土地の設定図

調査年度

平成28年度

急傾斜地の位置

箇所番号


104B2002

箇所名

長沢八-2

所在地

宮古市長沢第2地割

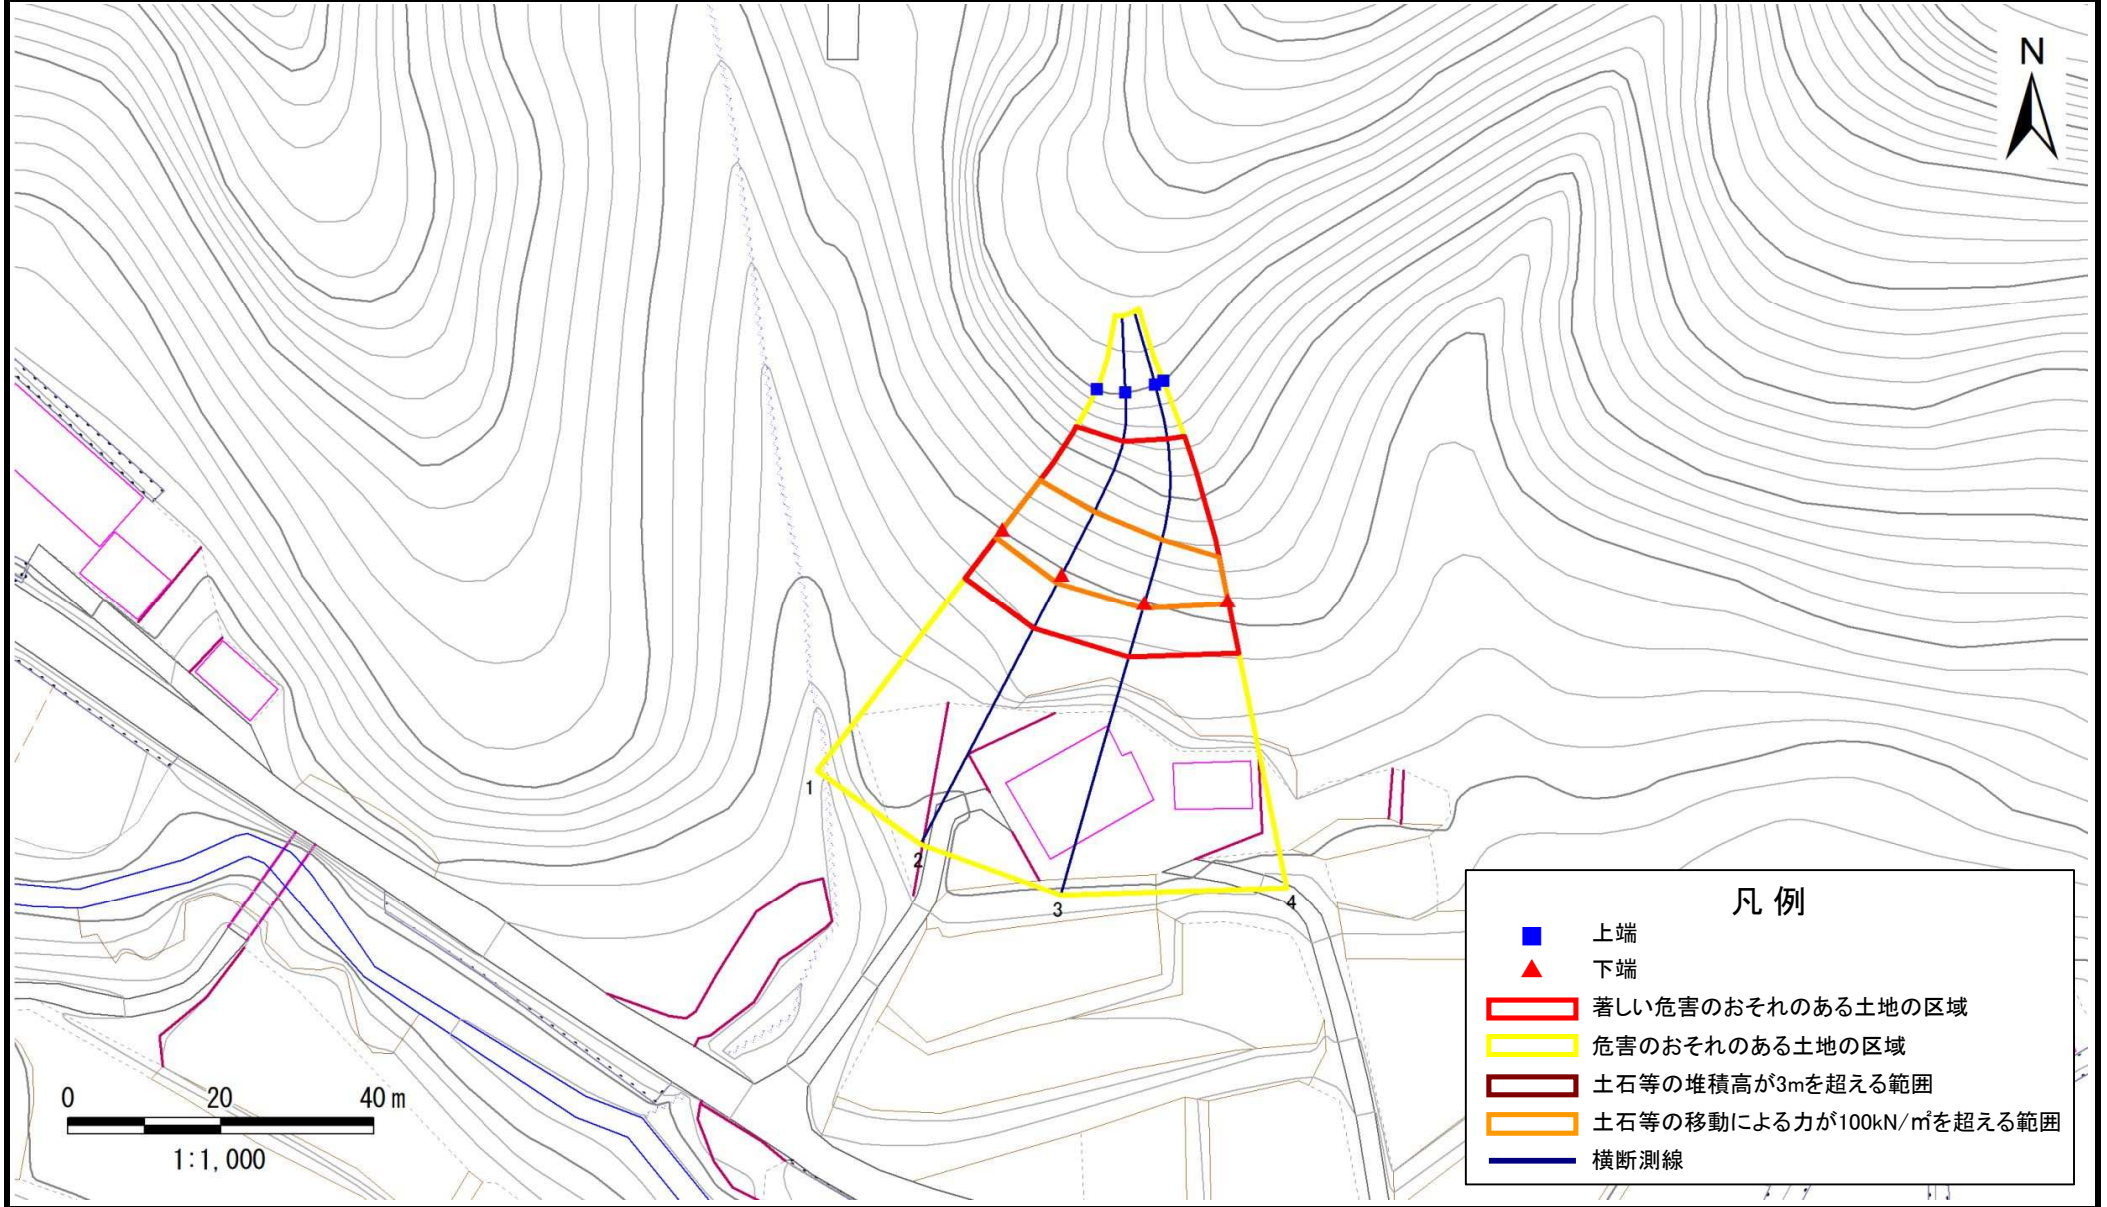

急傾斜地の崩壊区域調査

様式3-2 建築物に作用すると想定される衝撃に関する事項

調査年度

平成28年度

急傾斜地の位置		箇所番号			箇所名				所在地							
		104B2002			長沢八-2				宮古市長沢第2地割							
横断 測線 番号	急傾斜地の下端に隣接する土地								急傾斜地内							
	土石等の移動の高さと力の大きさ				土石等の堆積高さとの大きさ				土石等の移動の高さと力の大きさ				土石等の堆積高さとの大きさ			
	区分	高さ (m)	下端からの距離 (m)	力の大きさ (kN/m ²)	区分	下端からの水平 距離(m)	高さ (m)	力の大きさ (kN/m ²)	区分	高さ (m)	上端からの比高 (m)	力の大きさ (kN/m ²)	区分	上端からの比高 (m)	高さ (m)	力の大きさ (kN/m ²)
1	100kN/m ² を超える	1.00	0.00 ~ 1.42	124.37	3mを超える	— ~ —	—	—	100kN/m ² を超える	1.00	12.69 ~ 20.00	124.37	3mを超える	— ~ —	—	—
	それ以外	1.00	1.42 ~ 8.10	100.00	それ以外	0.00 ~ 8.10	2.89	12.72	それ以外	1.00	5.00 ~ 12.69	100.00	それ以外	5.00 ~ 20.00	2.89	12.72
2	100kN/m ² を超える	1.00	0.00 ~ 1.28	121.89	3mを超える	— ~ —	—	—	100kN/m ² を超える	1.00	12.81 ~ 20.00	121.89	3mを超える	— ~ —	—	—
	それ以外	1.00	1.28 ~ 7.96	100.00	それ以外	0.00 ~ 7.96	2.72	11.95	それ以外	1.00	5.00 ~ 12.81	100.00	それ以外	5.00 ~ 20.00	2.72	11.95
3	100kN/m ² を超える	1.00	0.00 ~ 0.86	114.57	3mを超える	— ~ —	—	—	100kN/m ² を超える	1.00	14.12 ~ 20.00	114.57	3mを超える	— ~ —	—	—
	それ以外	1.00	0.86 ~ 7.54	100.00	それ以外	0.00 ~ 7.54	2.57	11.32	それ以外	1.00	5.00 ~ 14.12	100.00	それ以外	5.00 ~ 20.00	2.57	11.32
4	100kN/m ² を超える	1.00	0.00 ~ 0.47	107.94	3mを超える	— ~ —	—	—	100kN/m ² を超える	1.00	15.61 ~ 19.30	107.94	3mを超える	— ~ —	—	—
	それ以外	1.00	0.47 ~ 7.16	100.00	それ以外	0.00 ~ 7.16	2.19	9.65	それ以外	1.00	5.00 ~ 15.61	100.00	それ以外	5.00 ~ 19.30	2.19	9.65
	100kN/m ² を超える		~		3mを超える	~			100kN/m ² を超える		~		3mを超える	~		
	それ以外		~		それ以外	~			それ以外		~		それ以外	~		
	100kN/m ² を超える		~		3mを超える	~			100kN/m ² を超える		~		3mを超える	~		
	それ以外		~		それ以外	~			それ以外		~		それ以外	~		
